



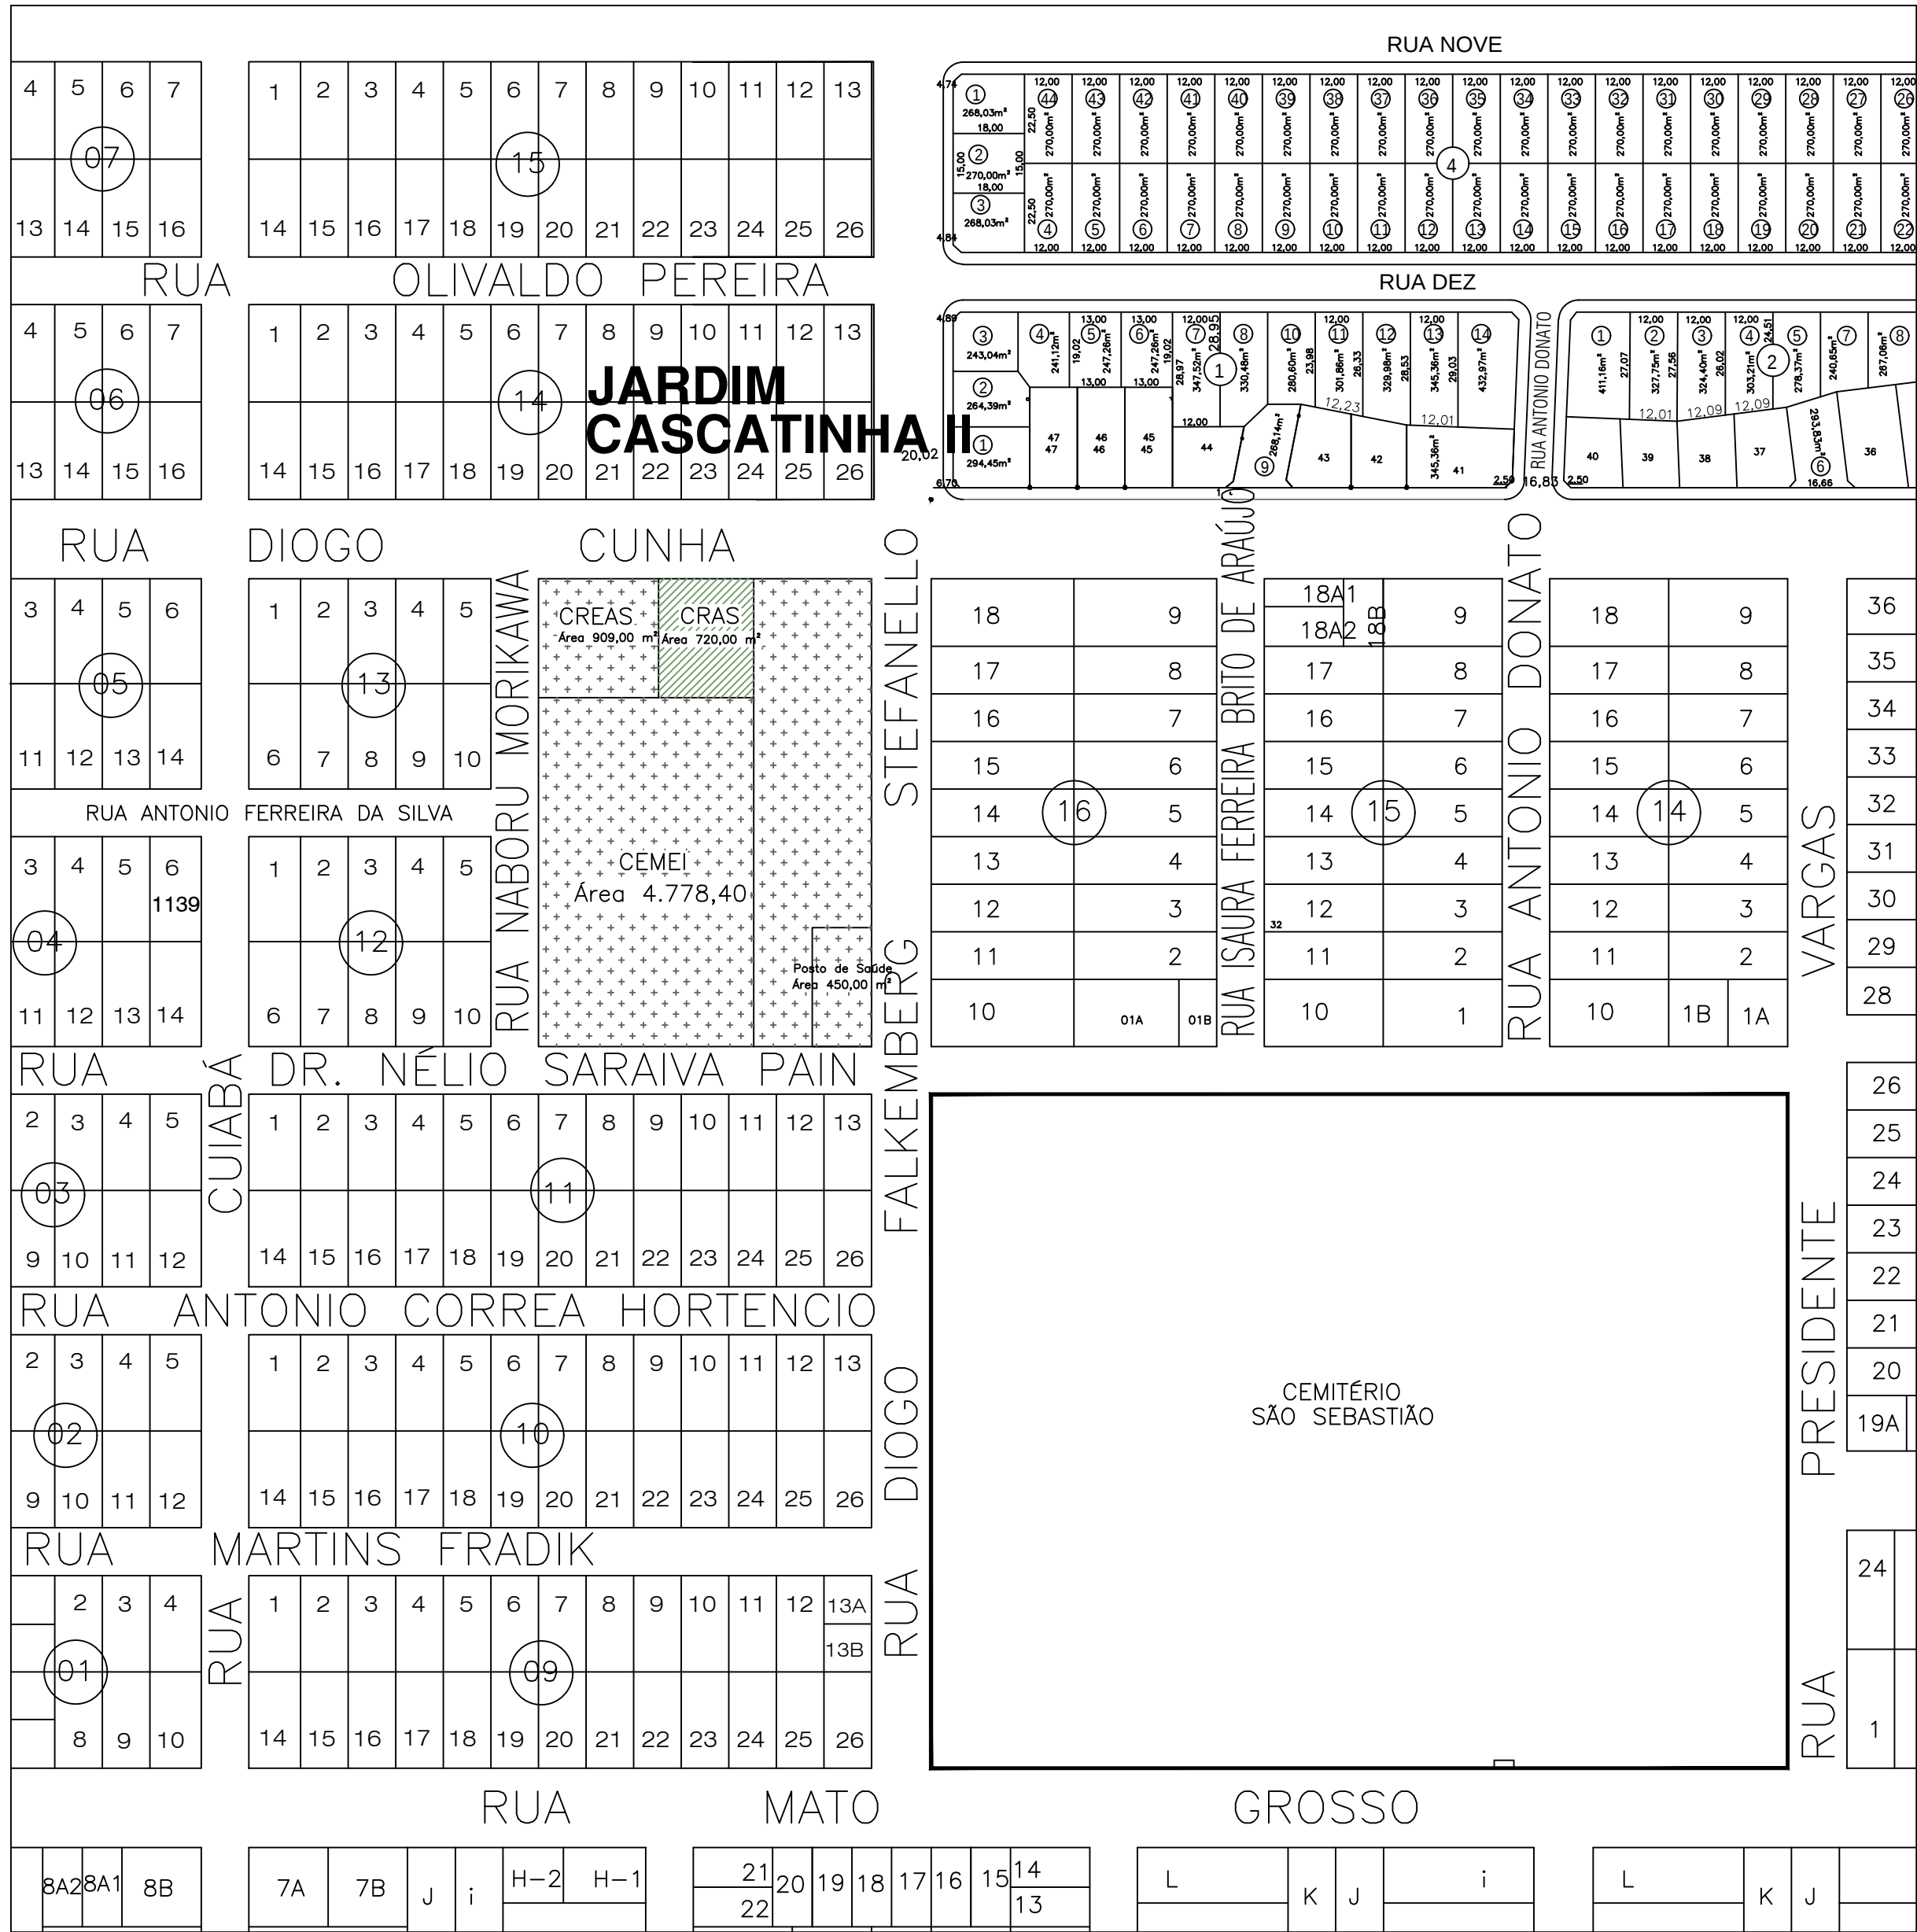

PREFEITURA MUNICIPAL DE
SIDROLÂNDIA

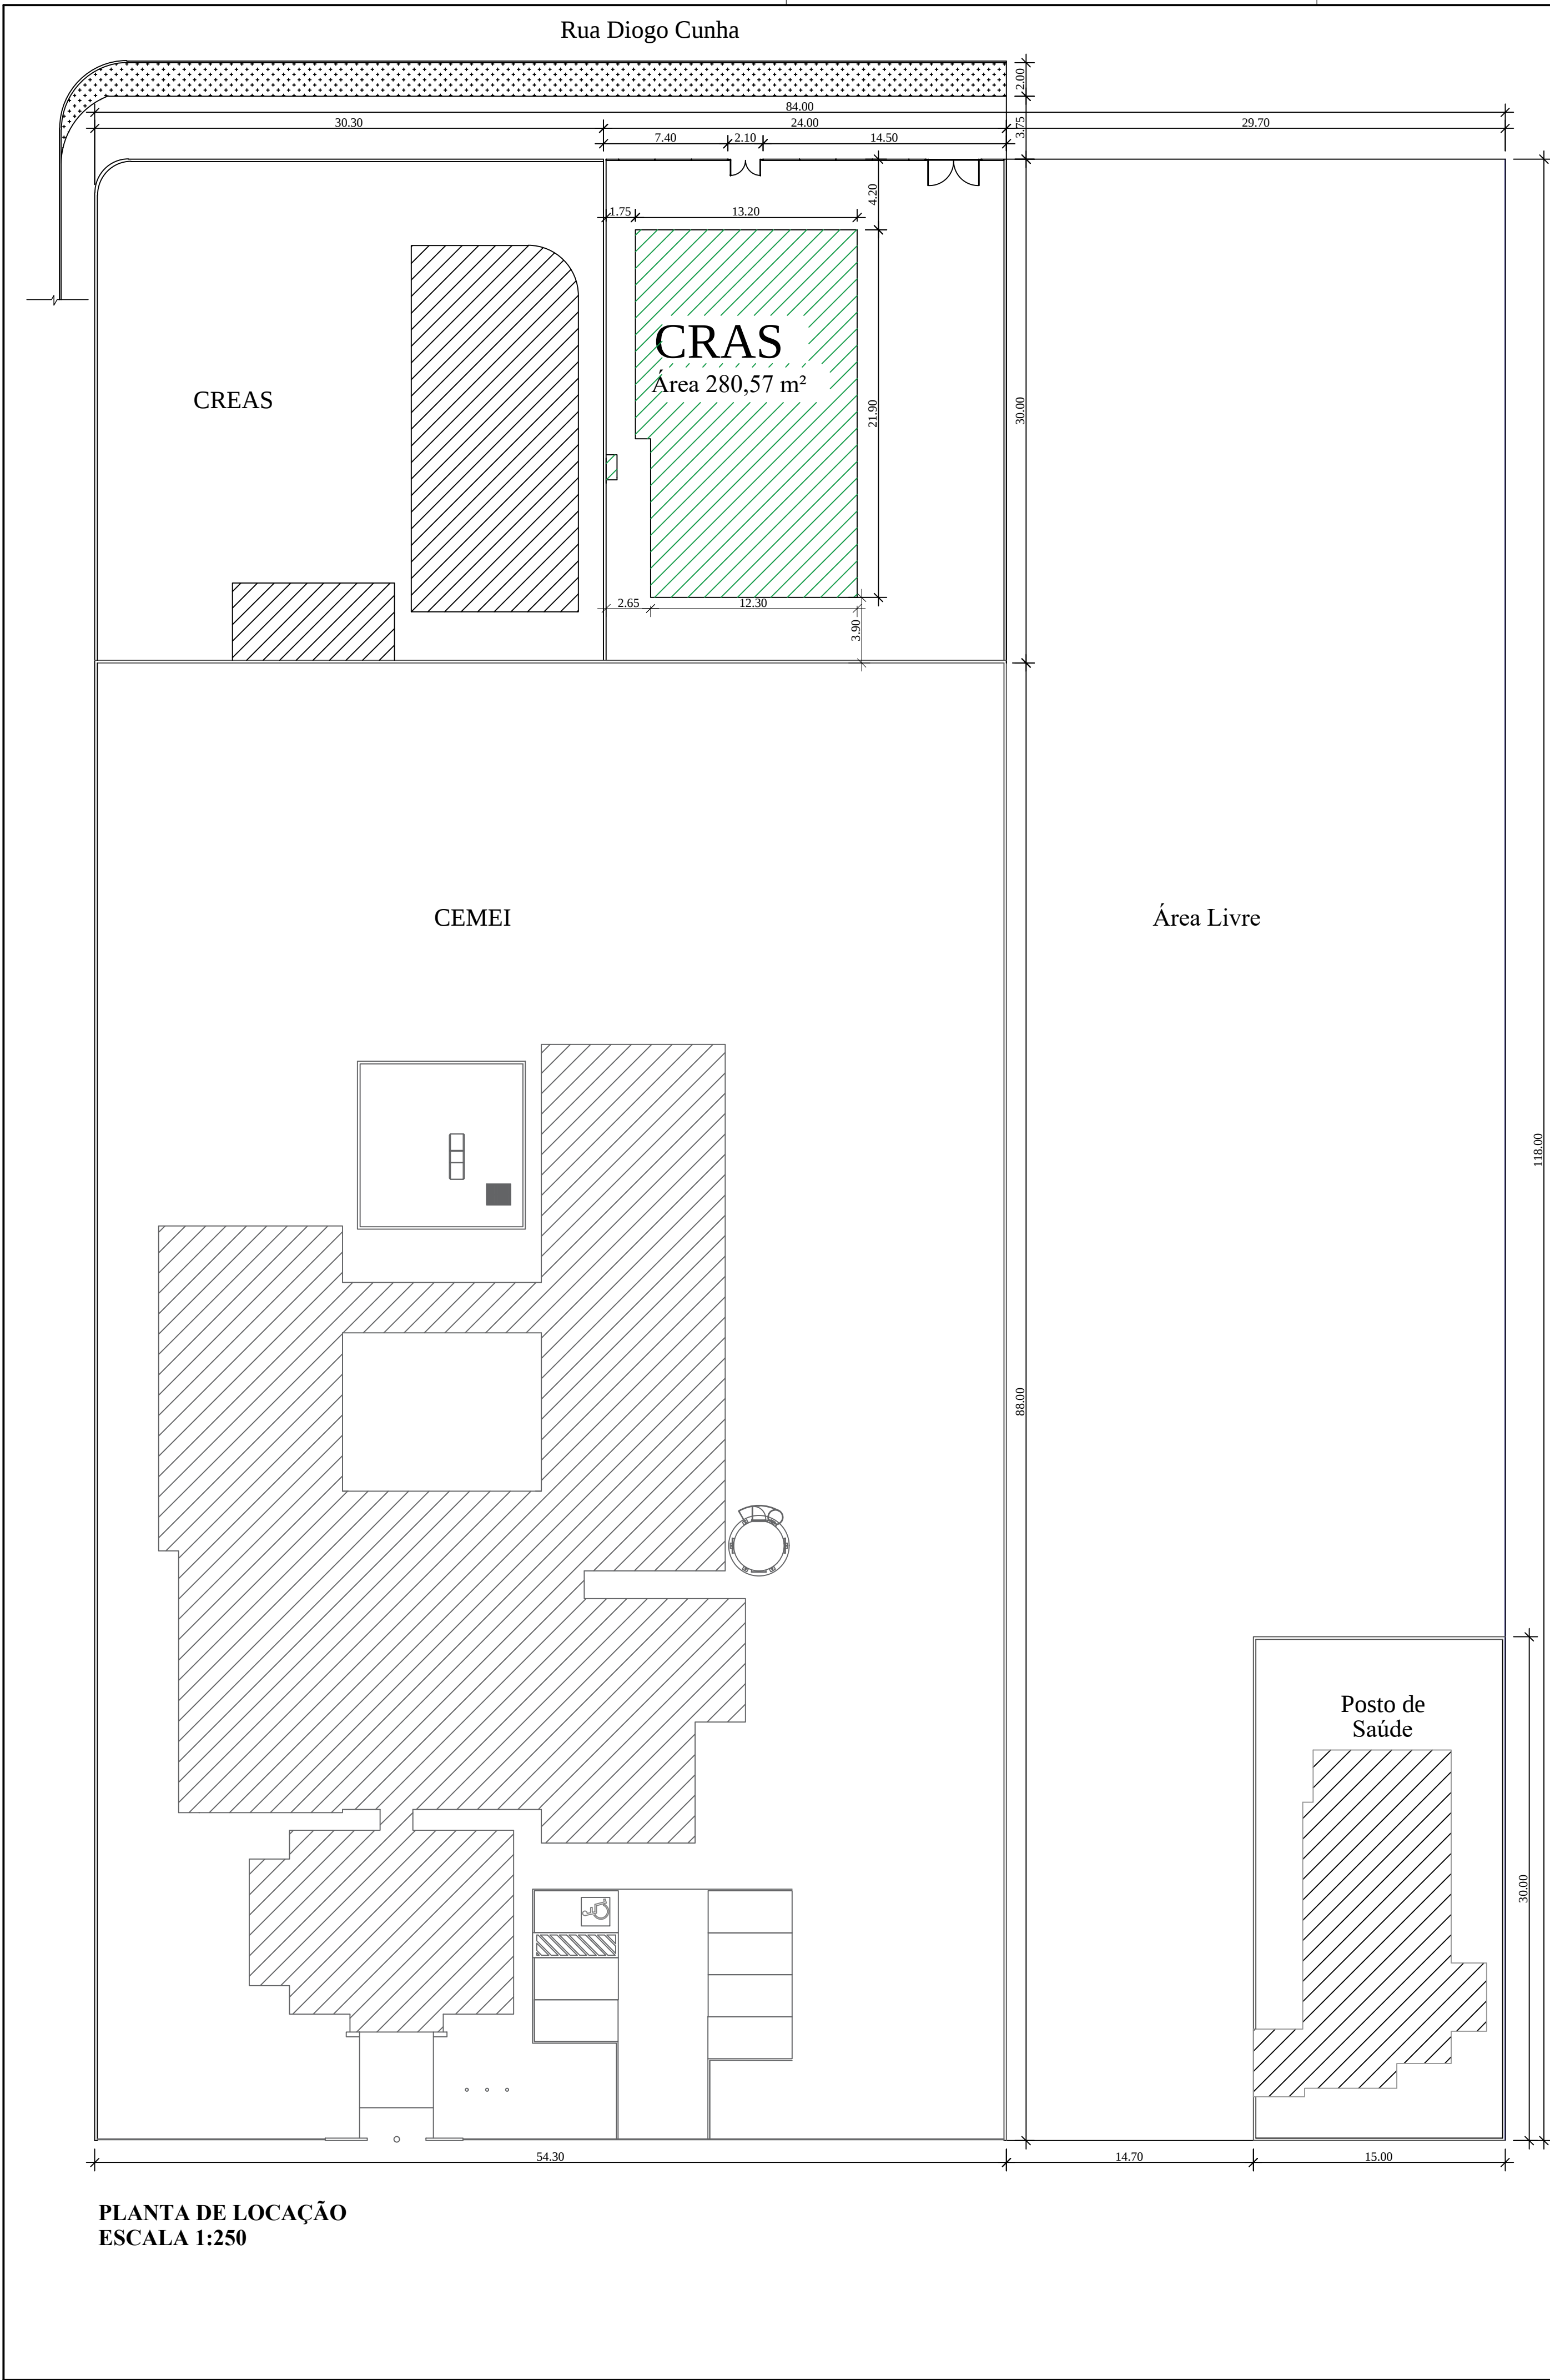

TÍTULO: **Construção de Centro de Referência de Assistência Social - CRAS no Bairro Cascatinha**

ENDEREÇO: Rua Diogo Cunha, nº 1.205 - Bairro Cascatinha II

ESCALA: Indicada DATA: Agosto/2020

CONTEÚDO: **Projeto Arquitetônico
Planta de Localização e Planta de Locação**

QUADRO DE ÁREAS

ÁREA DO TERRENO	720,00 m²	PRANCHA 01/03
ÁREA A CONSTRUIR	233,20 m²	

RESPONSÁVEL PELO PROJETO

Eng. Civil: WANESSA MARCELO LELIS BASSO
CREA - MS 8605/D


DIMENSIONAMENTO E DESENHO

Nelsonson Ferreira Borba e Roberta Zamproyna Dal'Molin


E-MAIL: obras@sidrolandia.ms.gov.br TELEFONE: 67 - 3216 1149

PREFEITO MUNICIPAL


MARCELO DE ARAÚJO ASCOLI

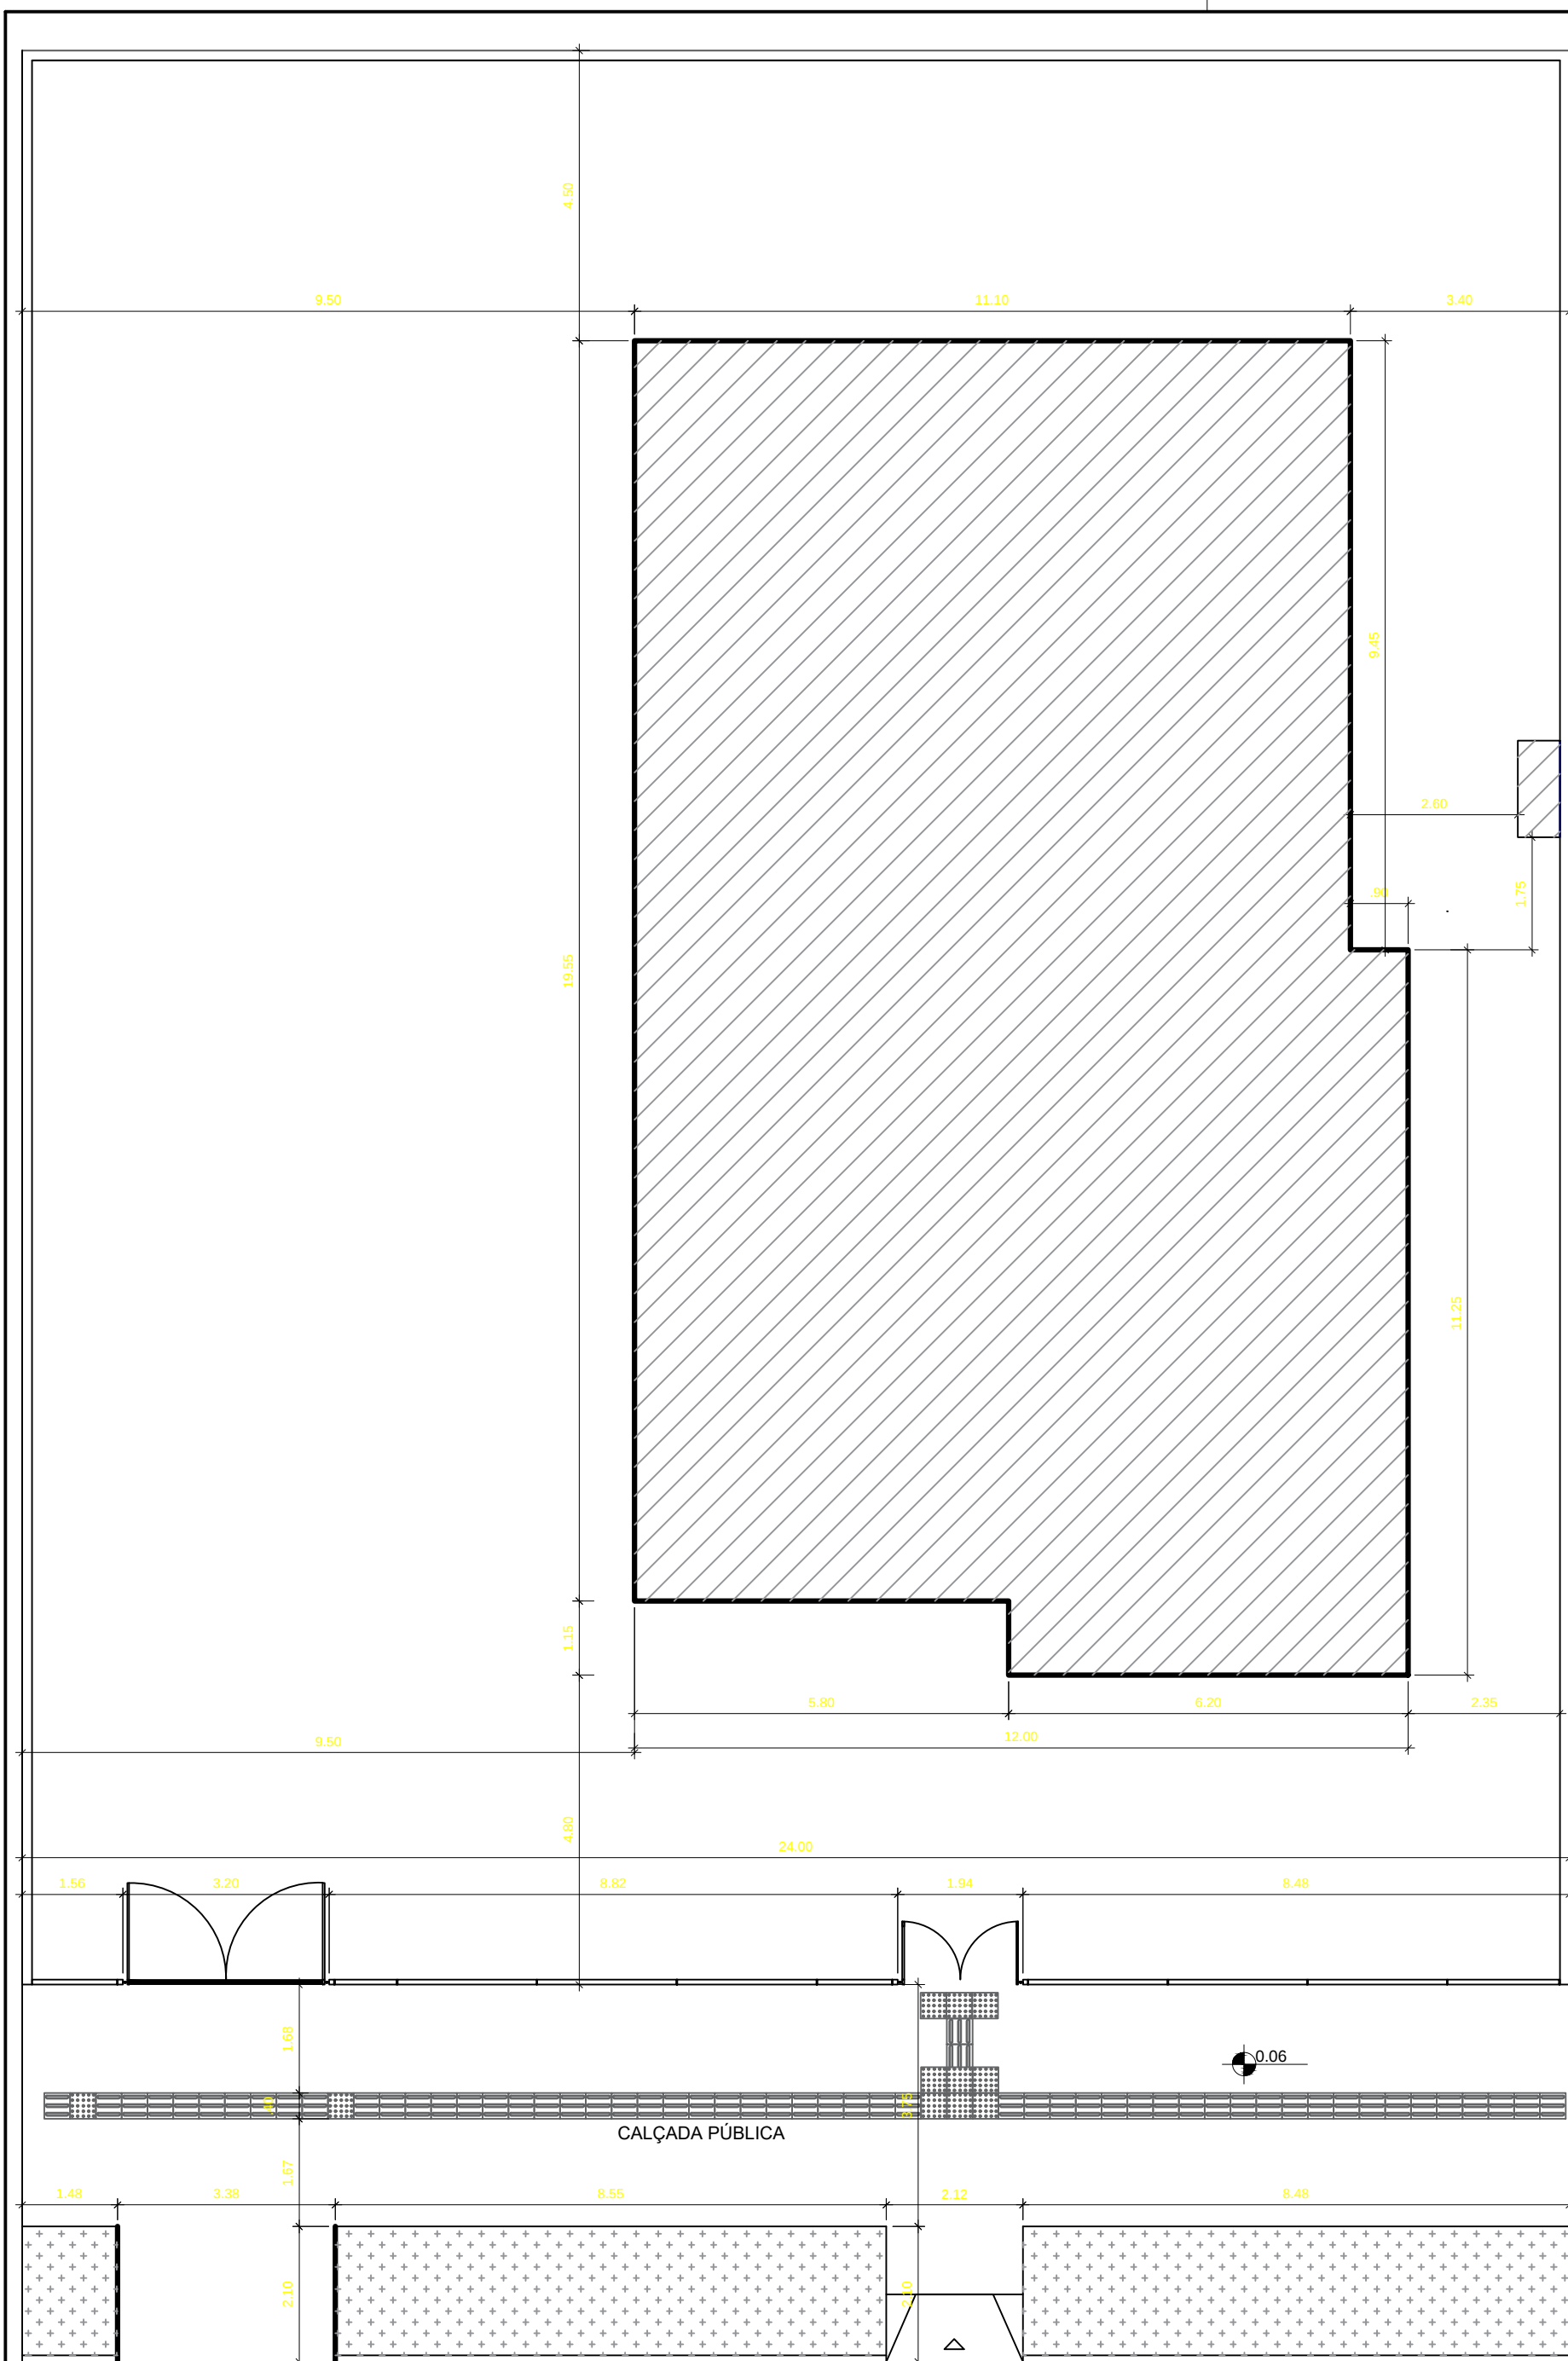


IMPLANTAÇÃO
Escala 1:100

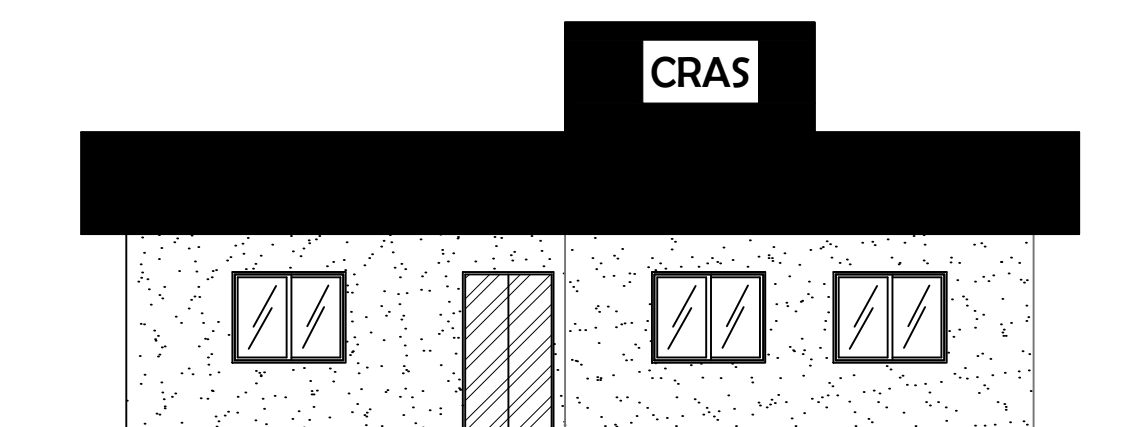


FACHADA FRONTAL
ESCALA 1:100

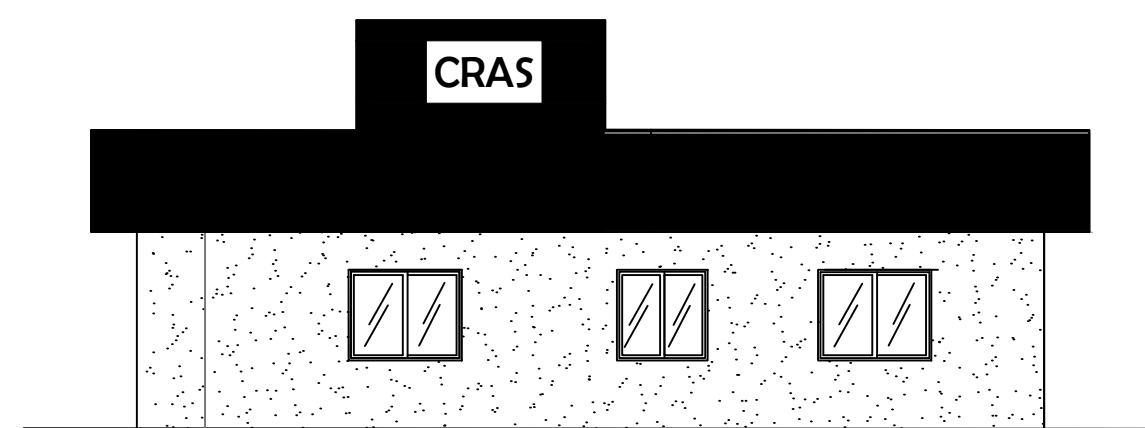

FACHADA POSTERIOR
ESCALA 1:100

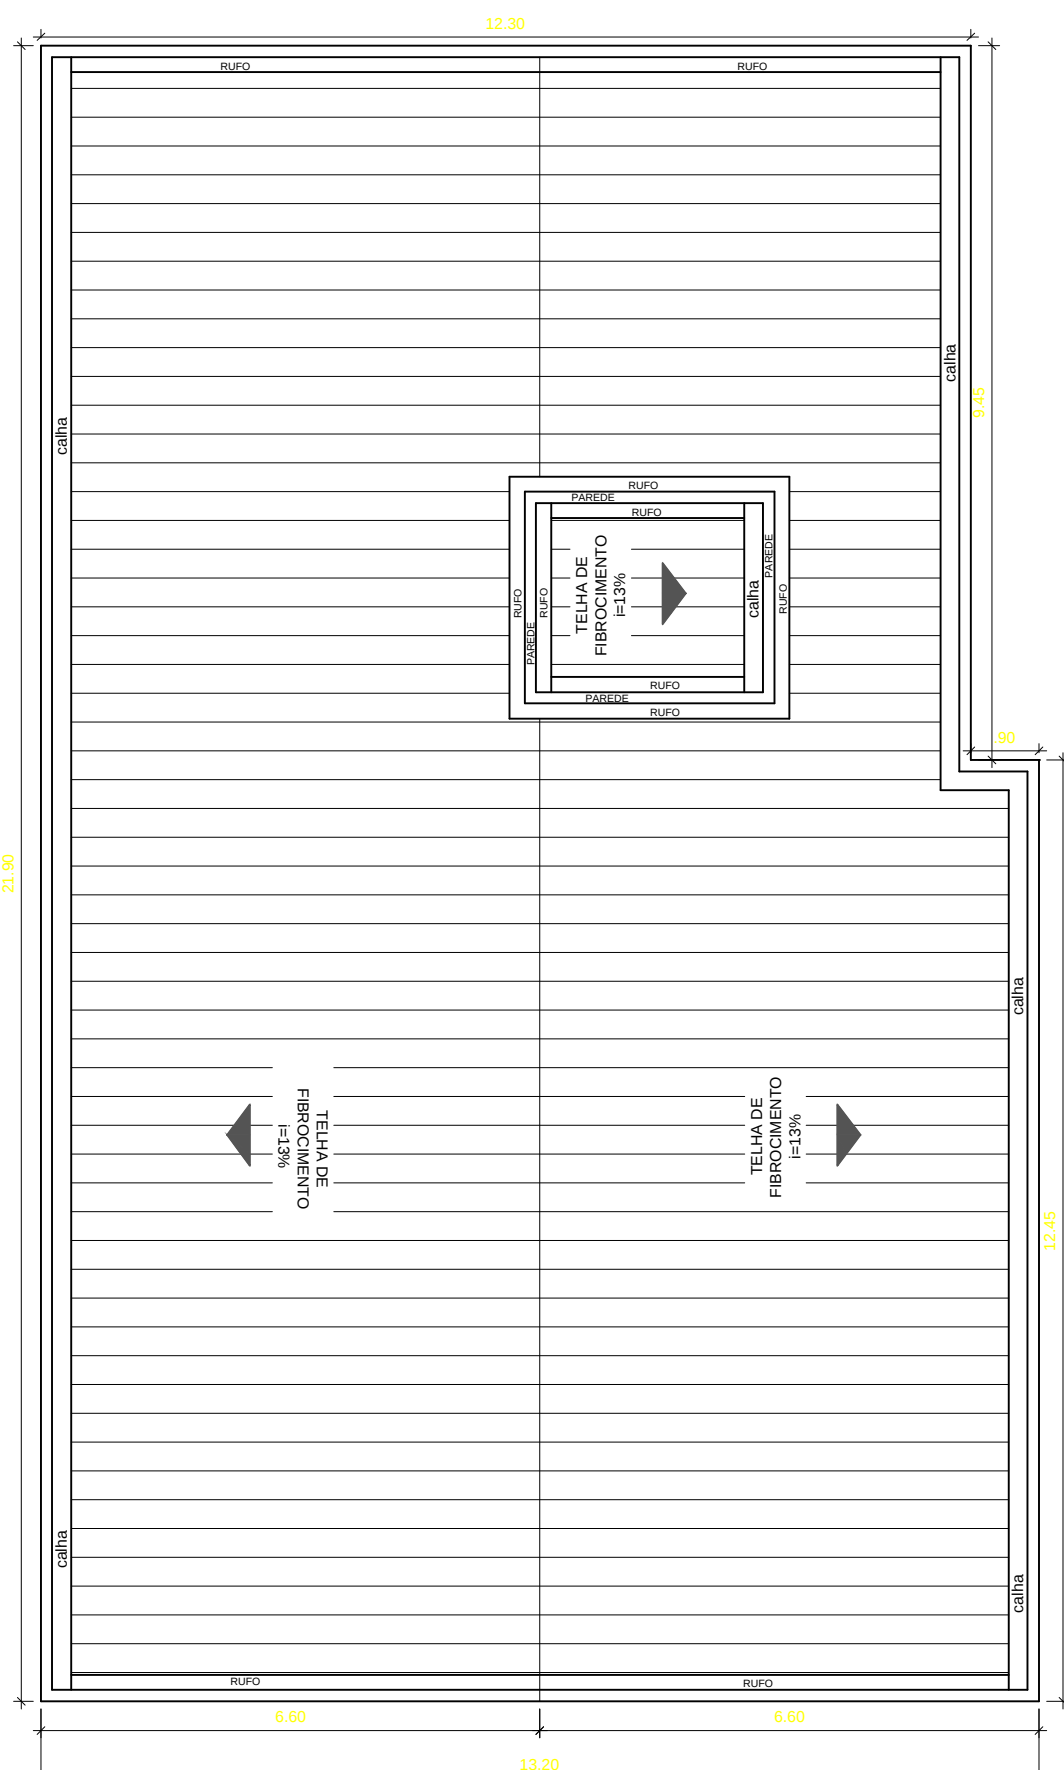


PLANTA DE COBERTURA
Escala 1:100

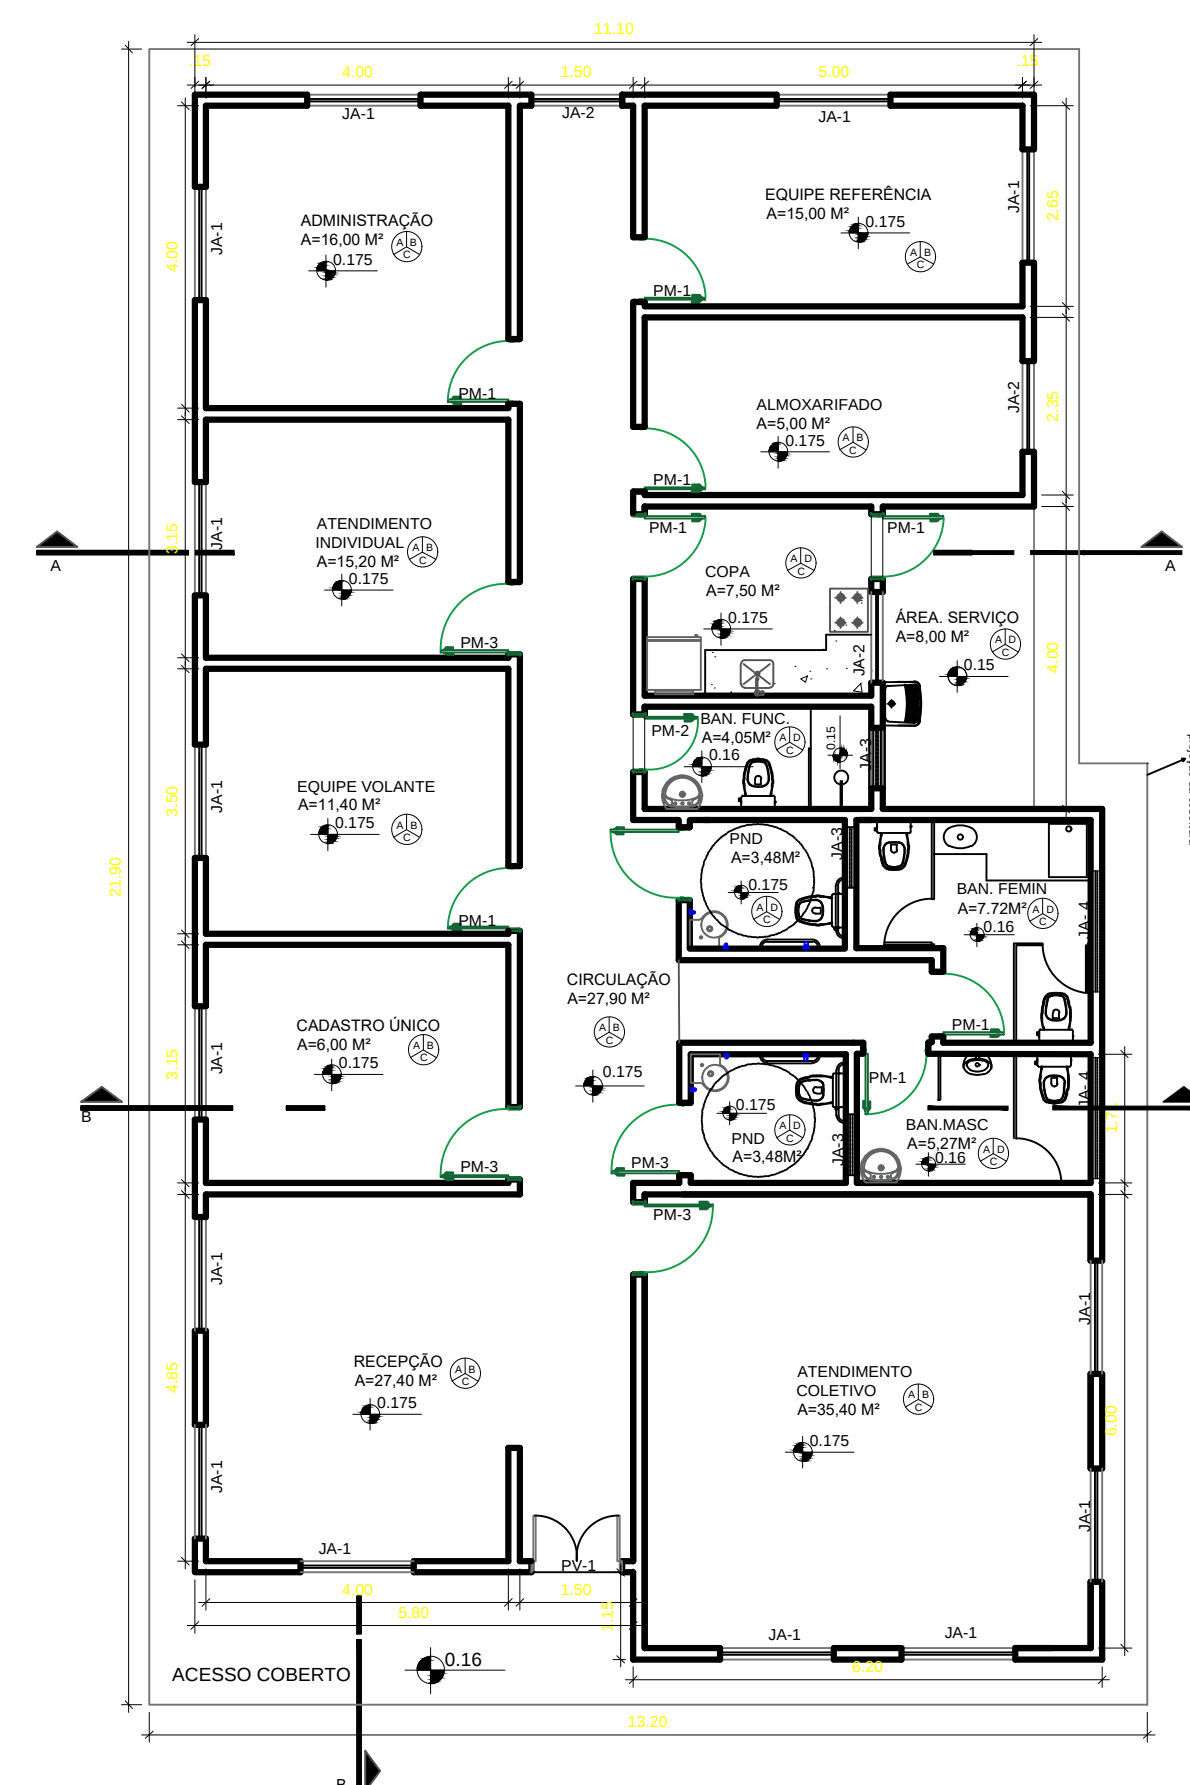


PLANTA BAIXA
Escala 1:100

QUADRO DE ABERTURAS				
ABERTURA	LARGURA(m)	ALTURA(m)	PEITORIL(m)	MATERIAL
PV-1	1,20	2,10		PORTA DE VIDRO
PM-1	0,80	2,10		PORTA DE MADEIRA
PM-2	0,70	2,10		PORTA DE MADEIRA
PM-3	0,90	2,10		PORTA DE MADEIRA
JA-1	1,50	1,20	1,20	
JA-2	1,20	0,80	0,80	
JA-3	0,80	0,40	1,70	
JA-4	1,60	0,40	1,70	
PF-1	1,80	1,72		PORTA DE FERRO
PF-2	1,20	0,70		PORTA DE FERRO
PF-3	0,70	0,70		PORTA DE FERRO
PF-4	0,70	0,70		PORTA DE FERRO


PISO: A - Revestimento cerâmico - tipo PORCELANATO 80cmX80cm, P15
B - Pintura com tinta acrílica, BRANCO GELCO
C - Pintura com tinta PVA, BRANCO NEVE
D - Azulejo 33cmX45cm - PISO AO TETO

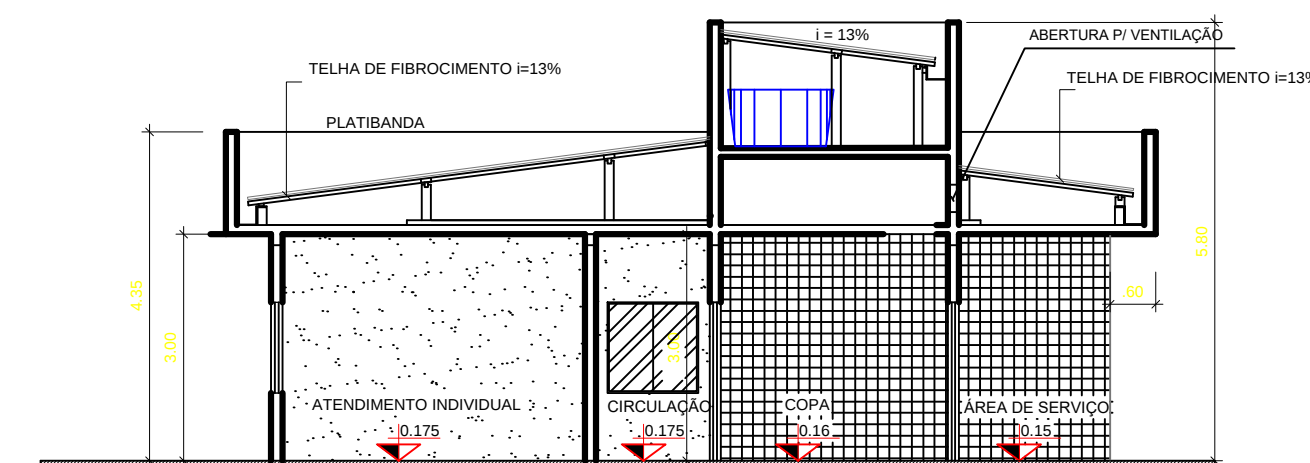


CORTE A-A
ESCALA 1:100

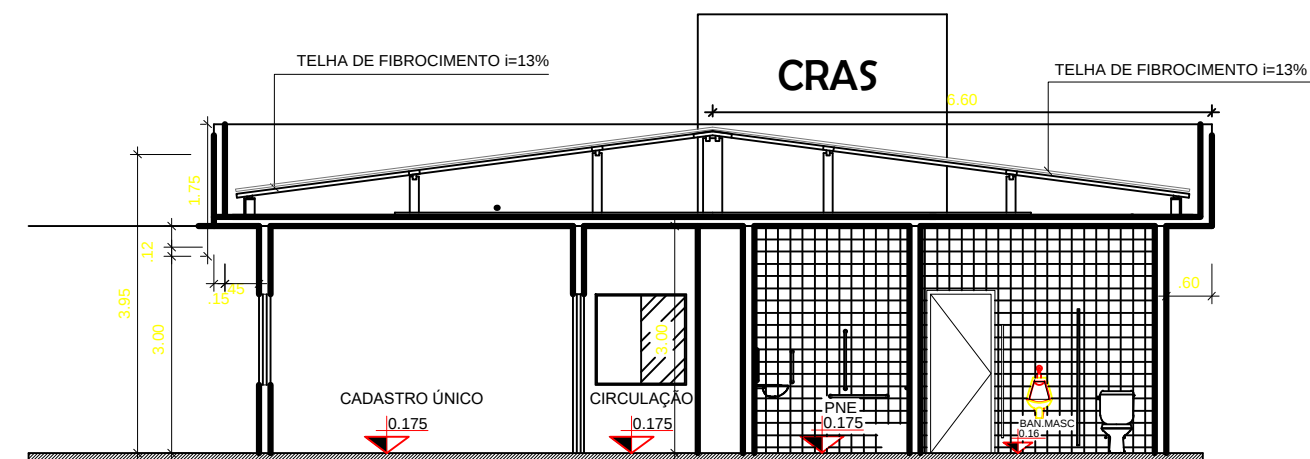


CORTE B-B
ESCALA 1:100

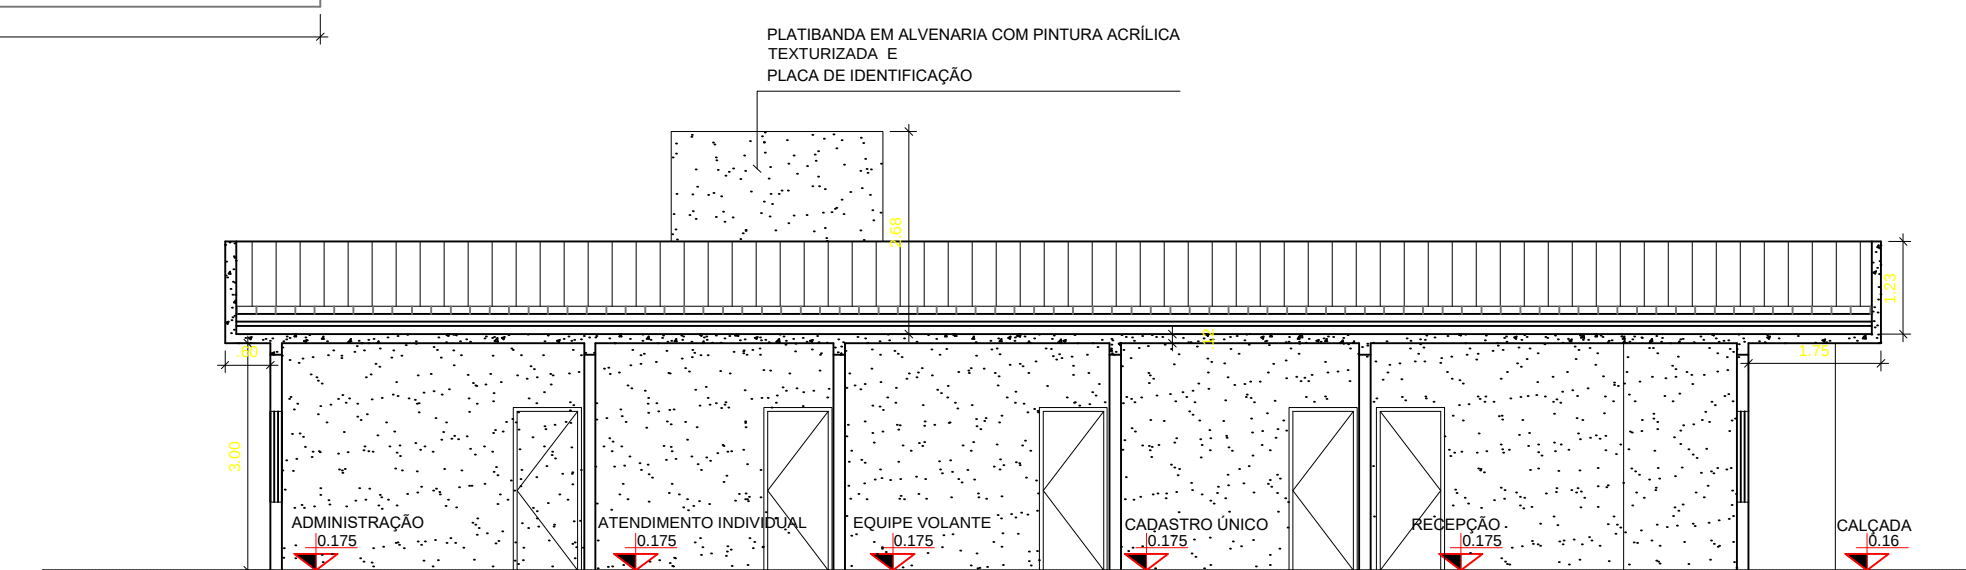


CORTE C - C
ESCALA 1:100

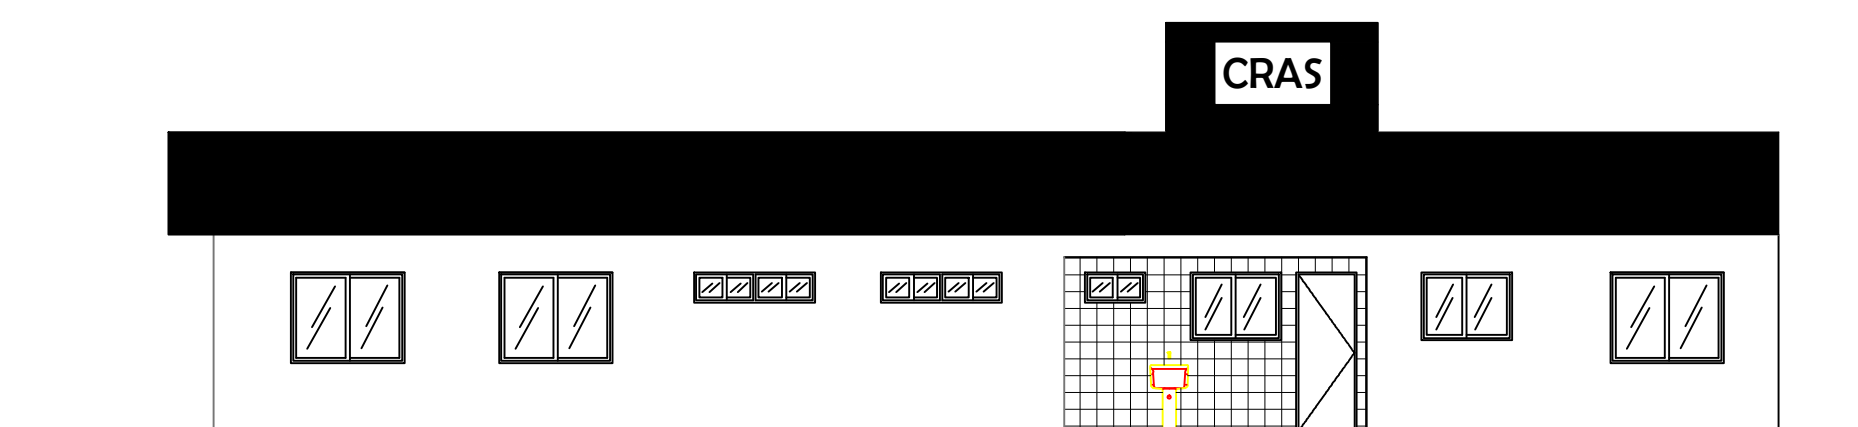

FACHADA LATERAL DIREITA
ESCALA 1:100

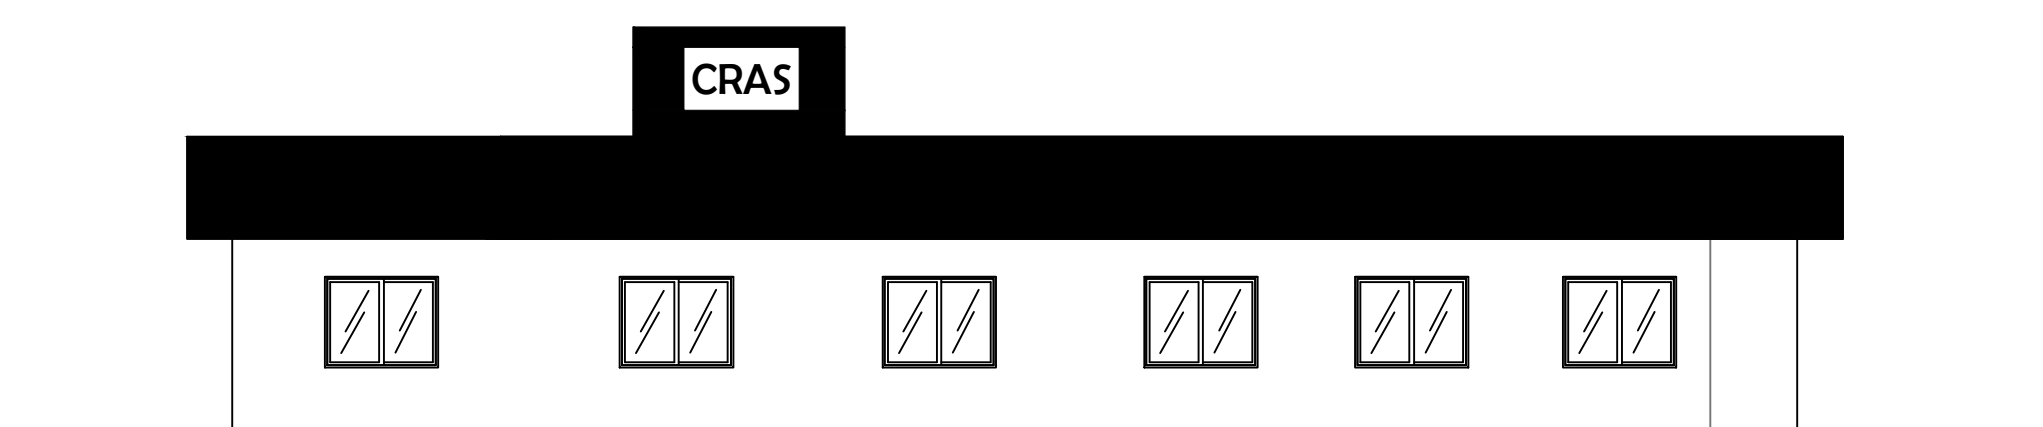

FACHADA LATERAL ESQUERDA
ESCALA 1:100

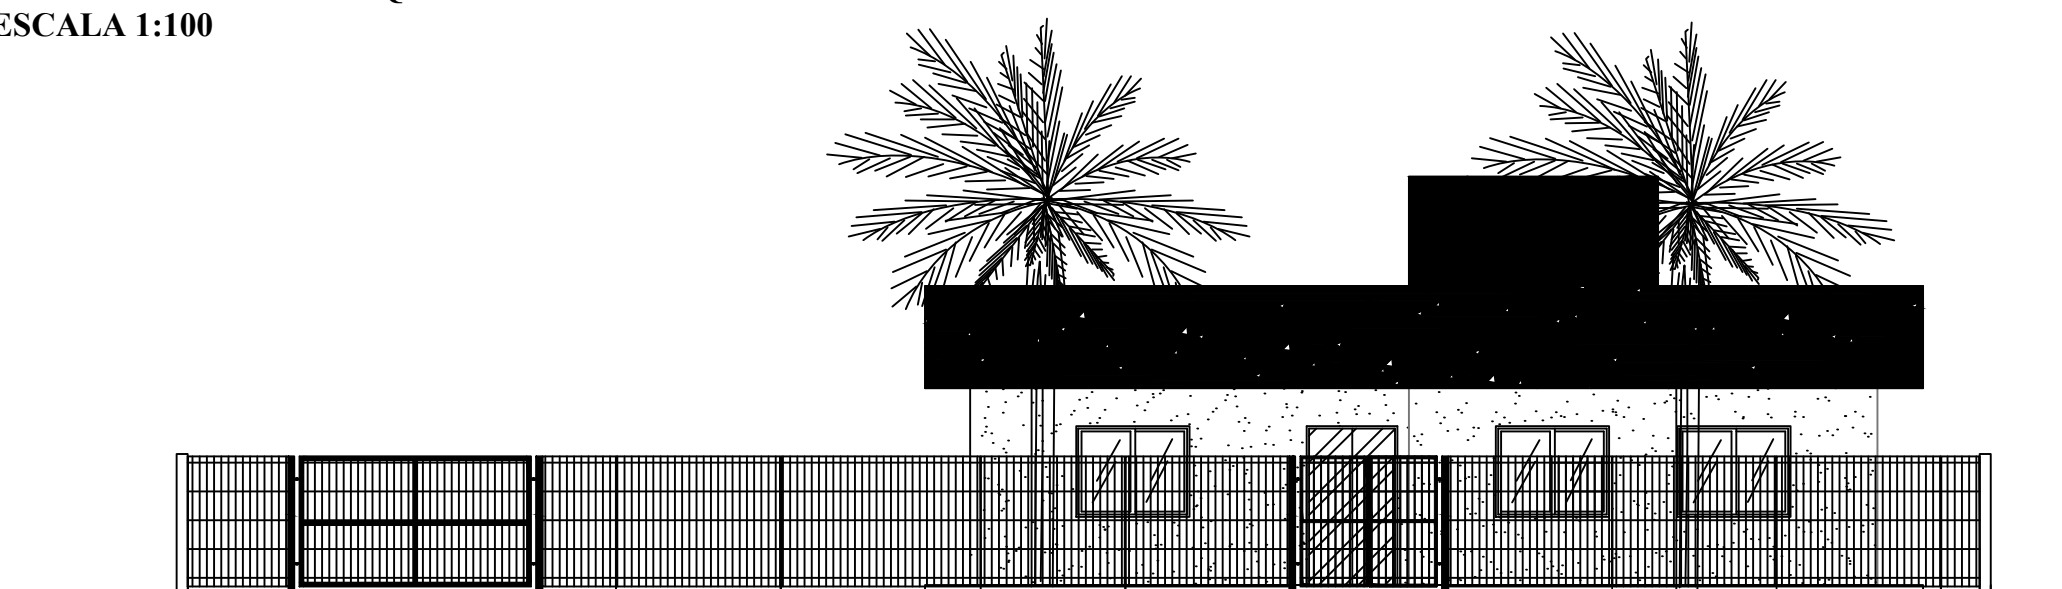

FACHADA
Escala 1:100



APROVADO
PREFEITURA MUNICIPAL DE SIDROLÂNDIA
DEPARTAMENTO DE PLANEJAMENTO
Sdia/MS 18/09/2020
Jordana M. S. Martins - Matrícula 11115
Engenheira Civil - CREA/MS 29365/D

PREFEITURA MUNICIPAL DE
SIDROLÂNDIA



TÍTULO: **Construção de Centro de Referência de Assistência Social - CRAS no Bairro Cascatinha**

ENDEREÇO: Rua Diogo Cunha, nº 1.205 - Bairro Cascatinha II

ESCALA: Indicada

DATA: Agosto/2020

CONTEÚDO: **Implantação, Planta de Cobertura, Planta Baixa, Cortes e Fachadas**

QUADRO DE ÁREAS

ÁREA DO TERRENO 720,00 m²
ÁREA A CONSTRUIR 233,20 m²

PRANCHA
02/03

RESPONSÁVEL PELO PROJETO

Eng. Civil: WANESSA MARCELO LELIS BASSO
CREA - MS 8605/D

DIMENSIONAMENTO E DESENHO
Nelverson Ferreira Borba e Roberta Zamproga Dal'Molin



E-MAIL: obras@sidrolandia.ms.gov.br TELEFONE: 67 - 3216 1149

PREFEITO MUNICIPAL

MARCELO DE ARAÚJO ASCOLI





PLANTA DE ACESSIBILIDADE
Escala 1:100

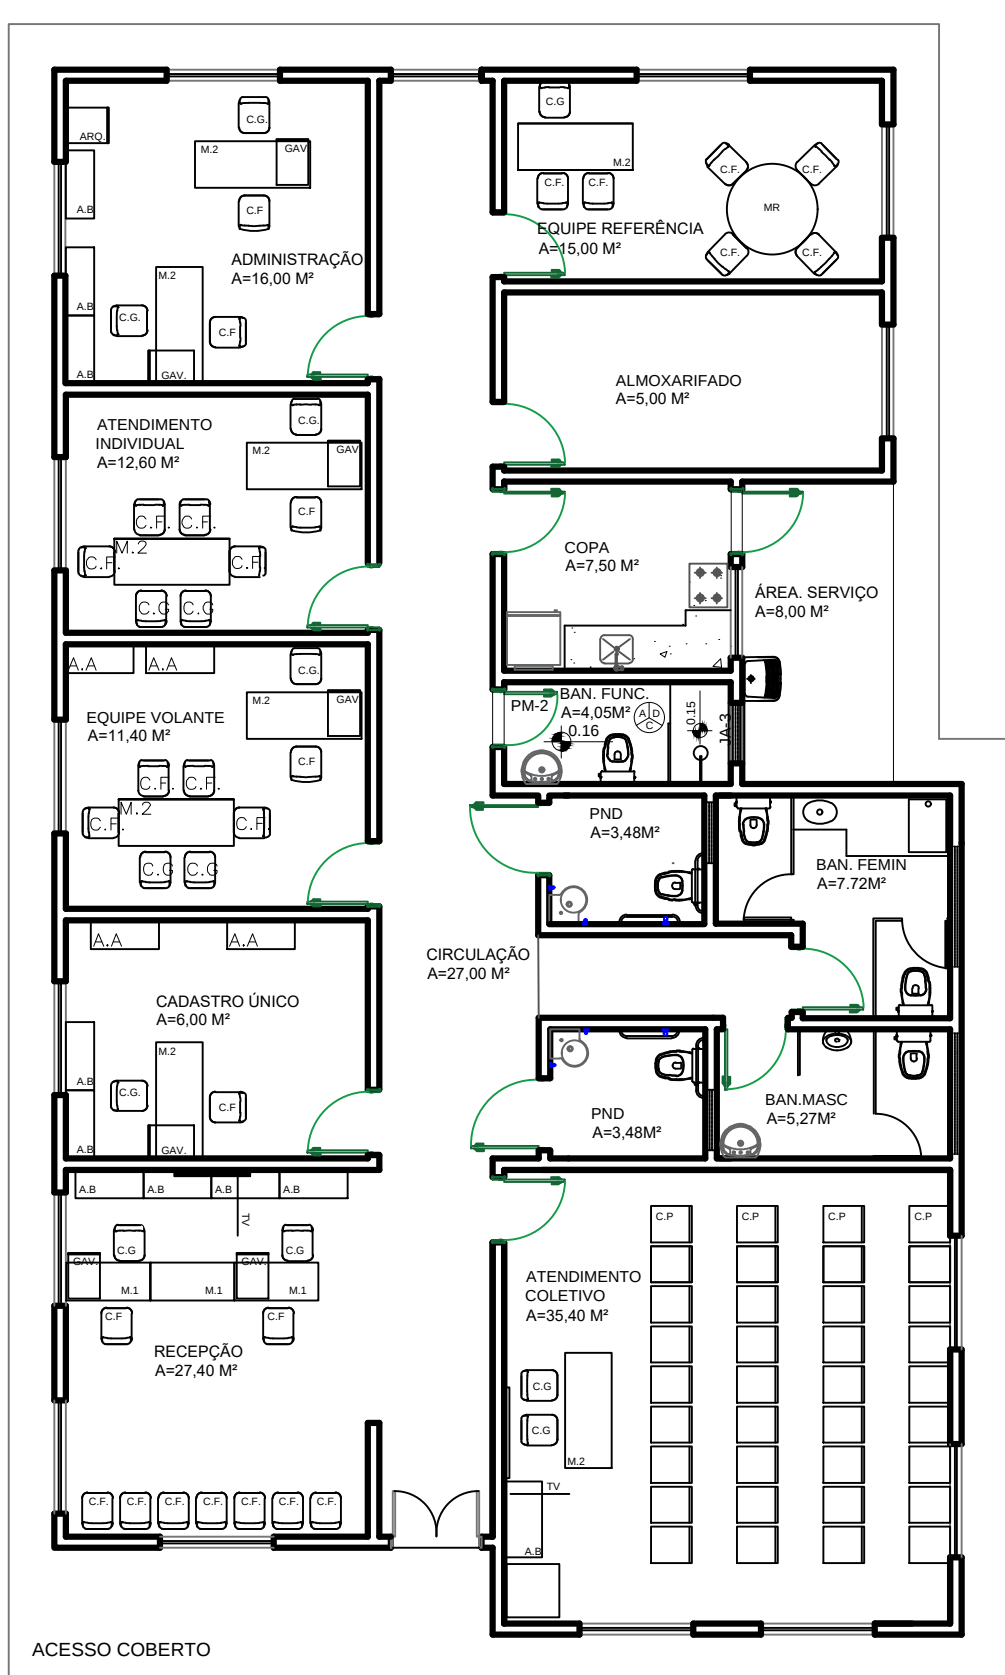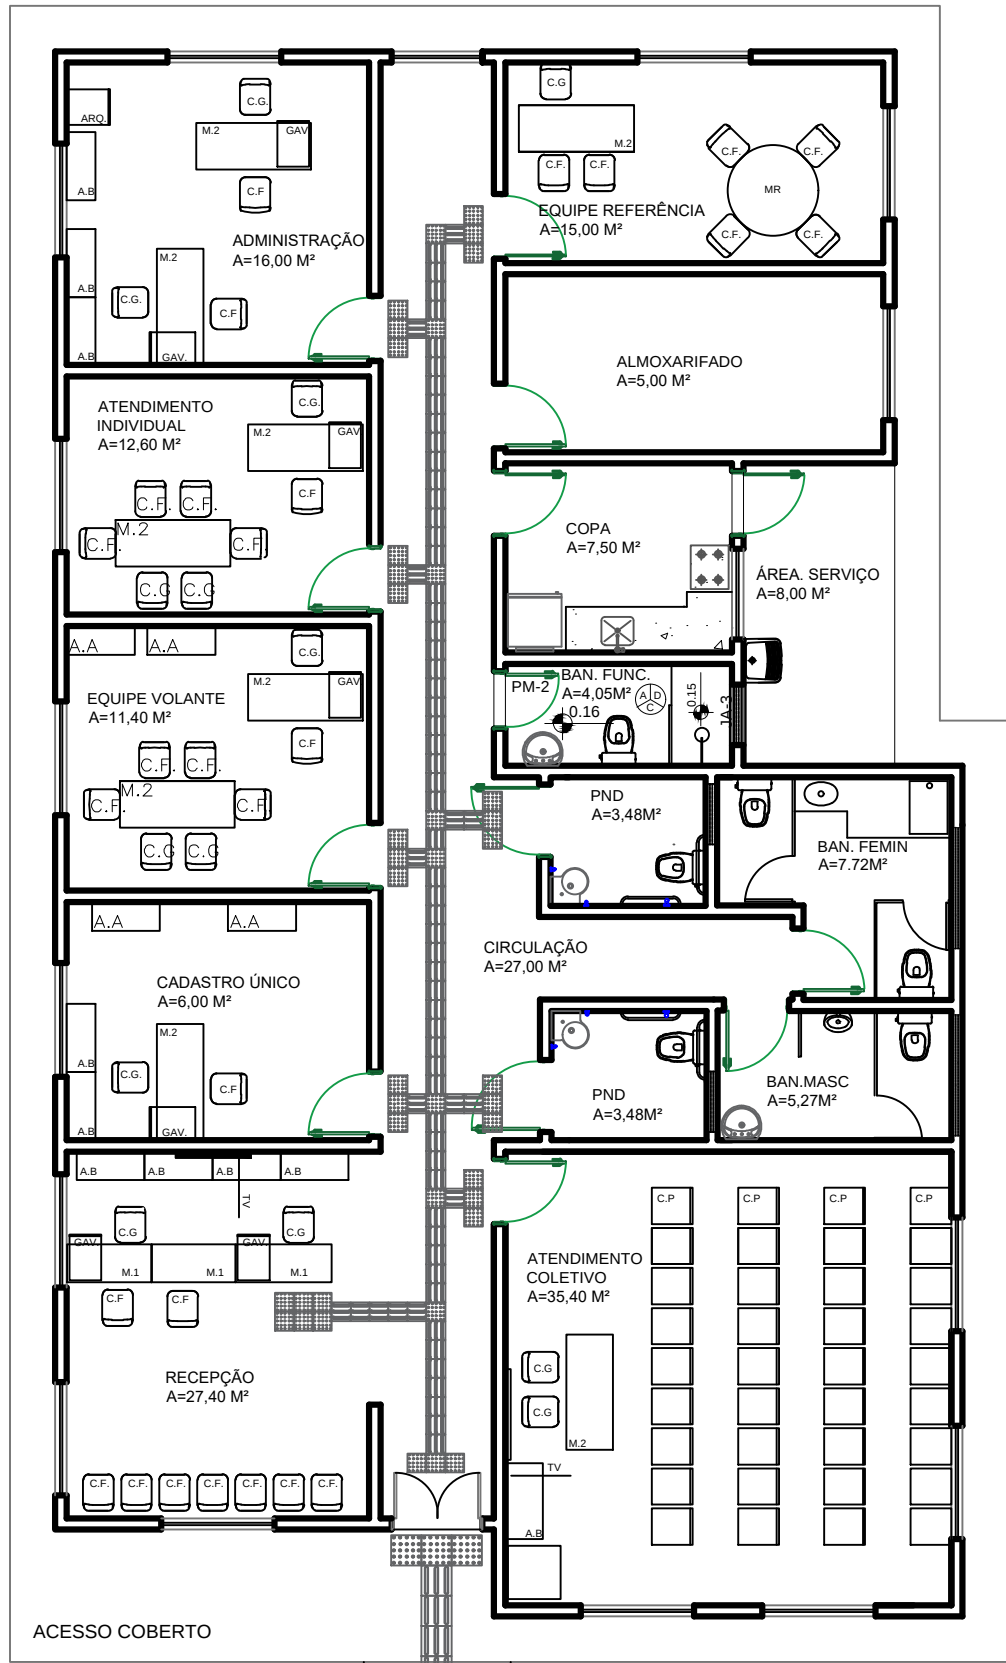


PLANTA BAIXA HUMANIZADA
Escala 1:100

ABERTURA	ESPECIFICAÇÃO
A.A.	ARMÁRIO ALTO
A.B.	ARMÁRIO BAIXO
A.C.	ARMÁRIO DE AÇO
C.G.	CADEIRA GIRATÓRIA
C.F.	CADEIRA FIXA
C.P.	CADEIRA DE PLÁSTICO
C.I.	CADEIRA INFANTIL
M.R.	MESA REDONDA
M.1	MESA 1,50mX0,60m
M.2	MESA 1,50mX0,60m
M.P.	MESA DE PLÁSTICO 0,7mX0,70m
M.I.	MESA INFANTIL
R.B.	REBRILHADOR
G.V.	GAVETEIRO
ARQ.	ARQUIVO
AR	AR CONDICIONADO
	GELADEIRA
	FOGO
	PURIFICADOR DE ÁGUA
	VENTILADOR DE TETO
TV	TELEVISOR
Q.B.	QUADRO BRANCO

Detalhamento das esquadrias Escala 1:25

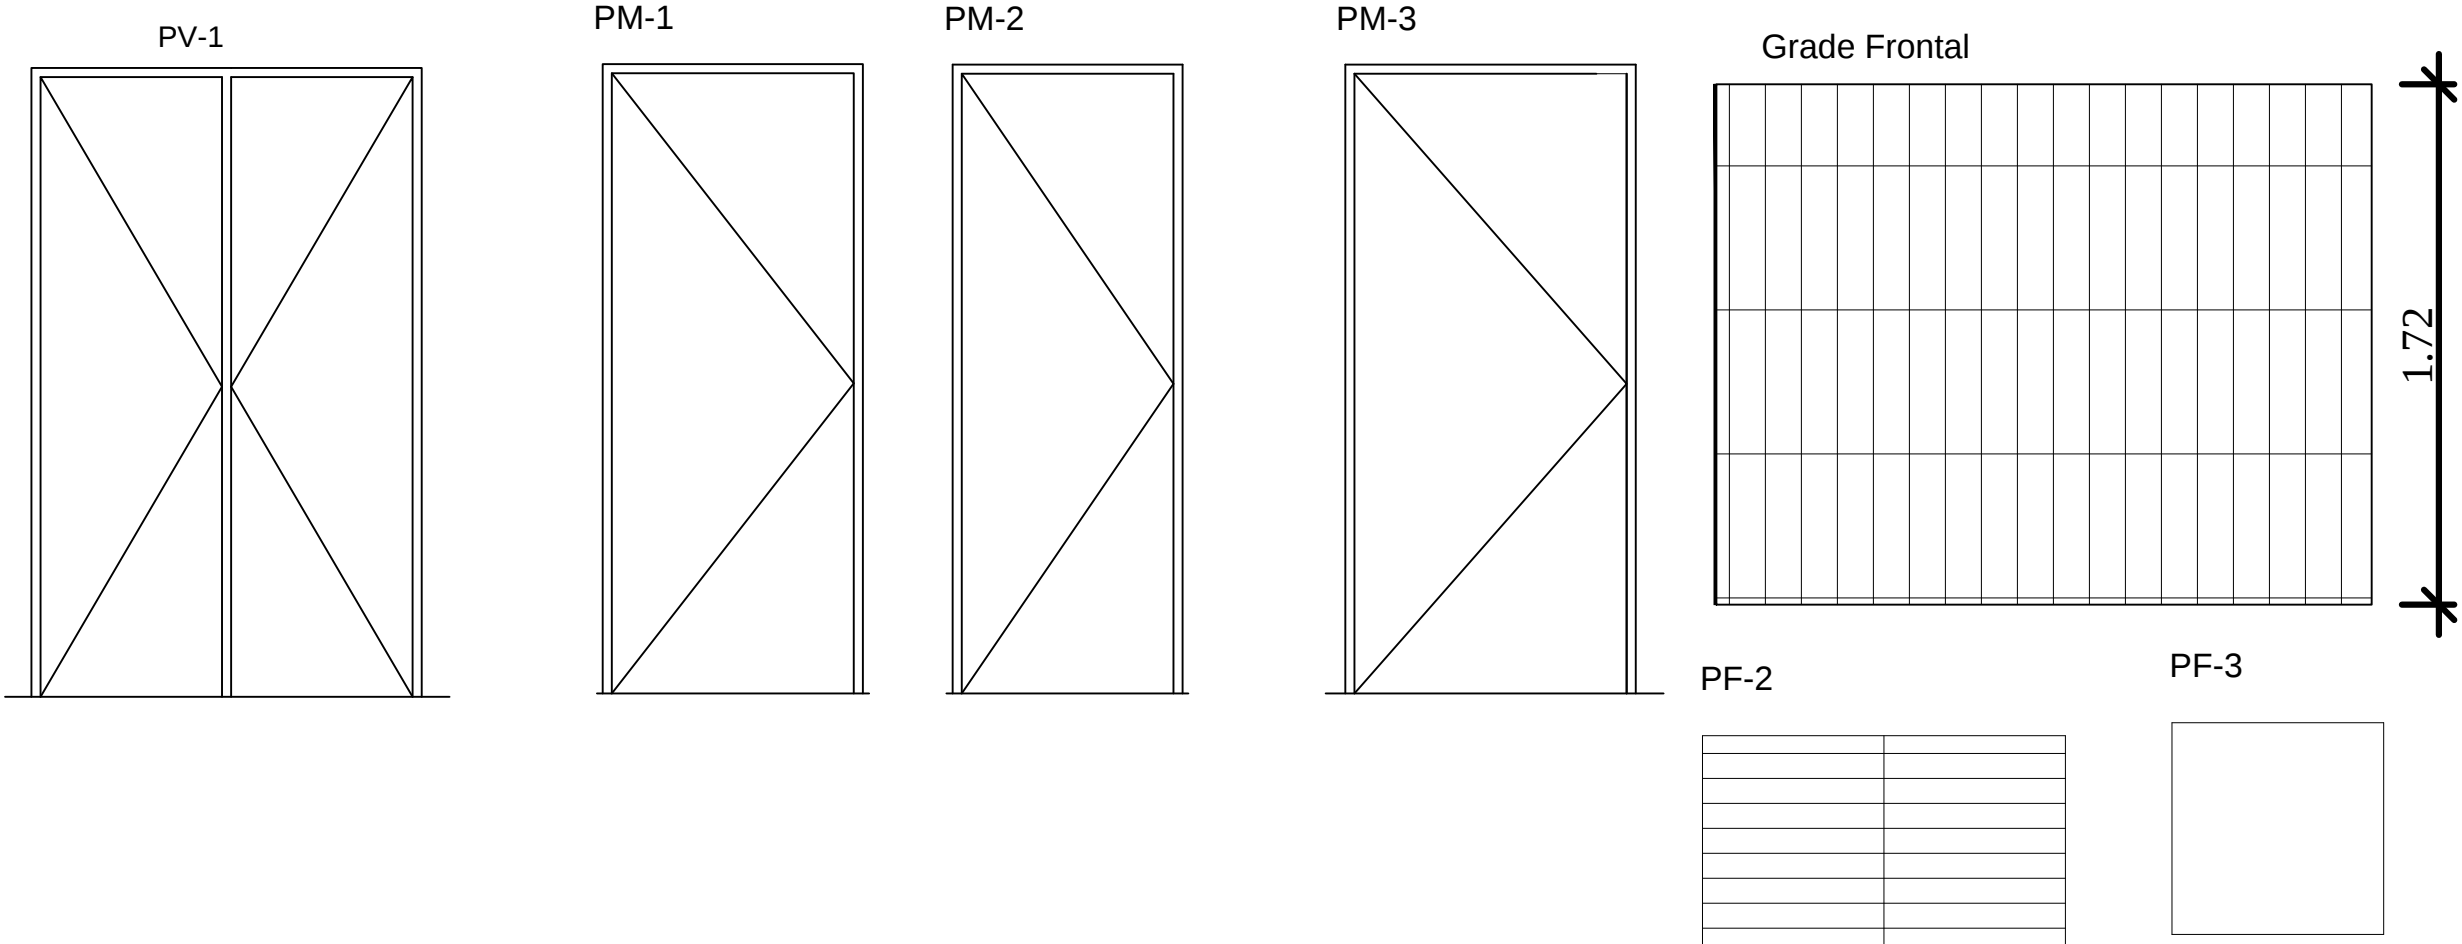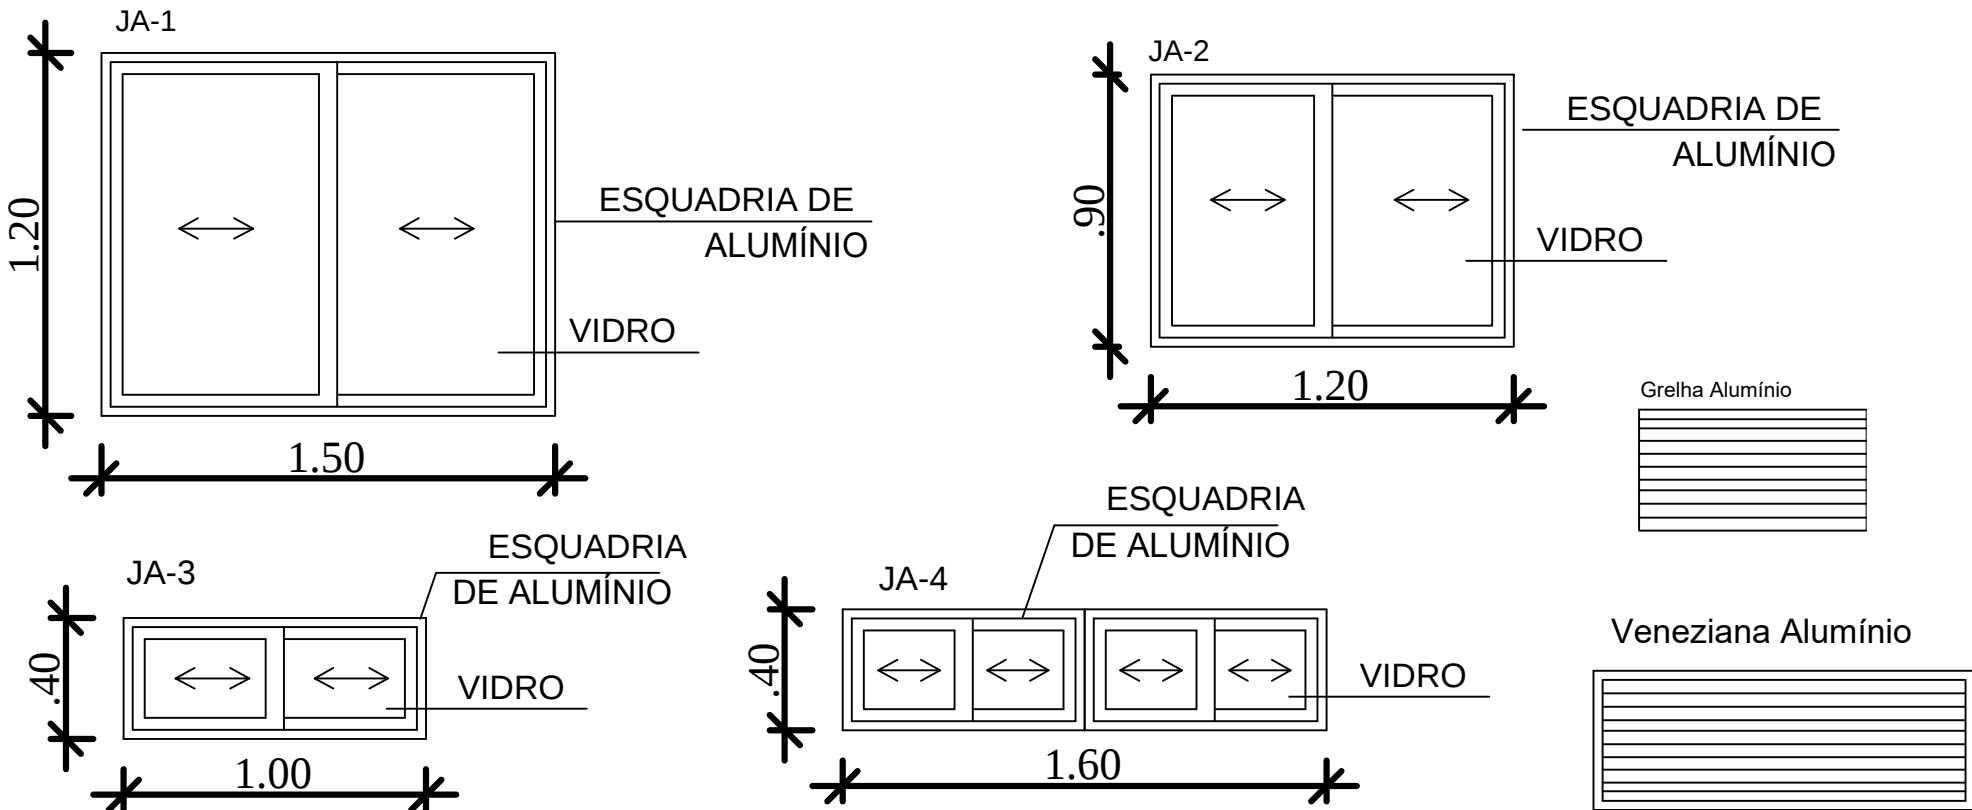

Detalhamento do abrigo para GLP Escala 1:50

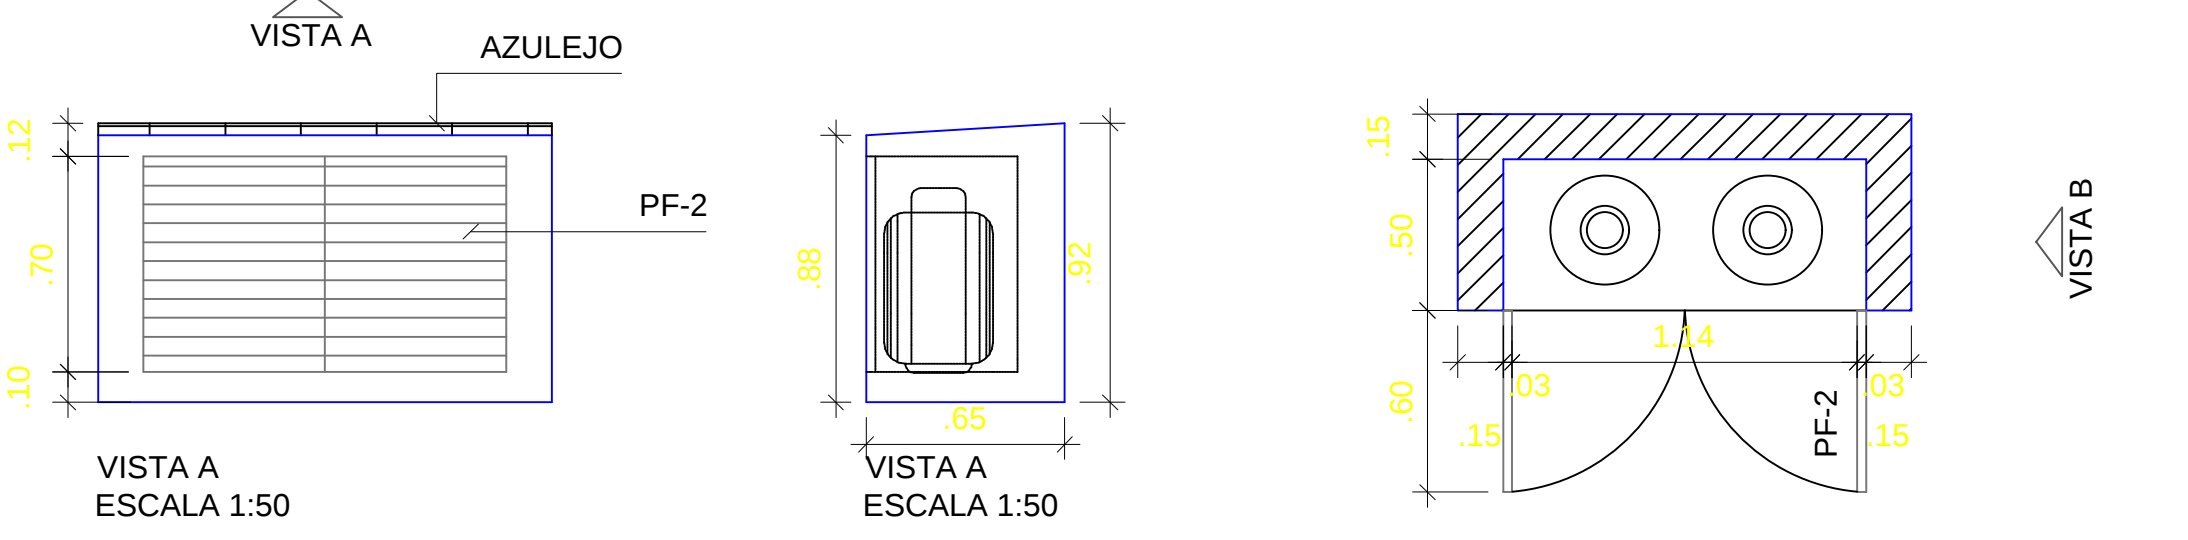

**PREFEITURA MUNICIPAL DE
SIDROLÂNDIA**

TÍTULO: Construção de Centro de Referência de Assistência Social - CRAS no Bairro Cascatinha

ENDEREÇO: Rua Diogo Cunha, nº 1.205 - Bairro Cascatinha II

ESCALA: Indicada **DATA:** Agosto/2020

CONTEÚDO: Planta baixa humanizada, Planta de acessibilidade e detalhes

QUADRO DE ÁREAS

ÁREA DO TERRENO	720,00 m²
ÁREA A CONSTRUIR	233,20 m²

PRANCHA
03/03

RESPONSÁVEL PELO PROJETO
Eng. Civil: WANDERLEI MACEDO LELIS BASSO
CREA - MS 8605/D

PREFEITO MUNICIPAL
MARCELO DE ARAÚJO ASCOLI

DIMENSIONAMENTO E DESENHO
Nelverson Ferreira Borba e Roberta Zamprogna Dal'Molin

E-MAIL: obras@sidrolandia.ms.gov.br TELEFONE: 67 - 3216 1149