



1 PLANTA BAIXA
ESCALA 1 : 25

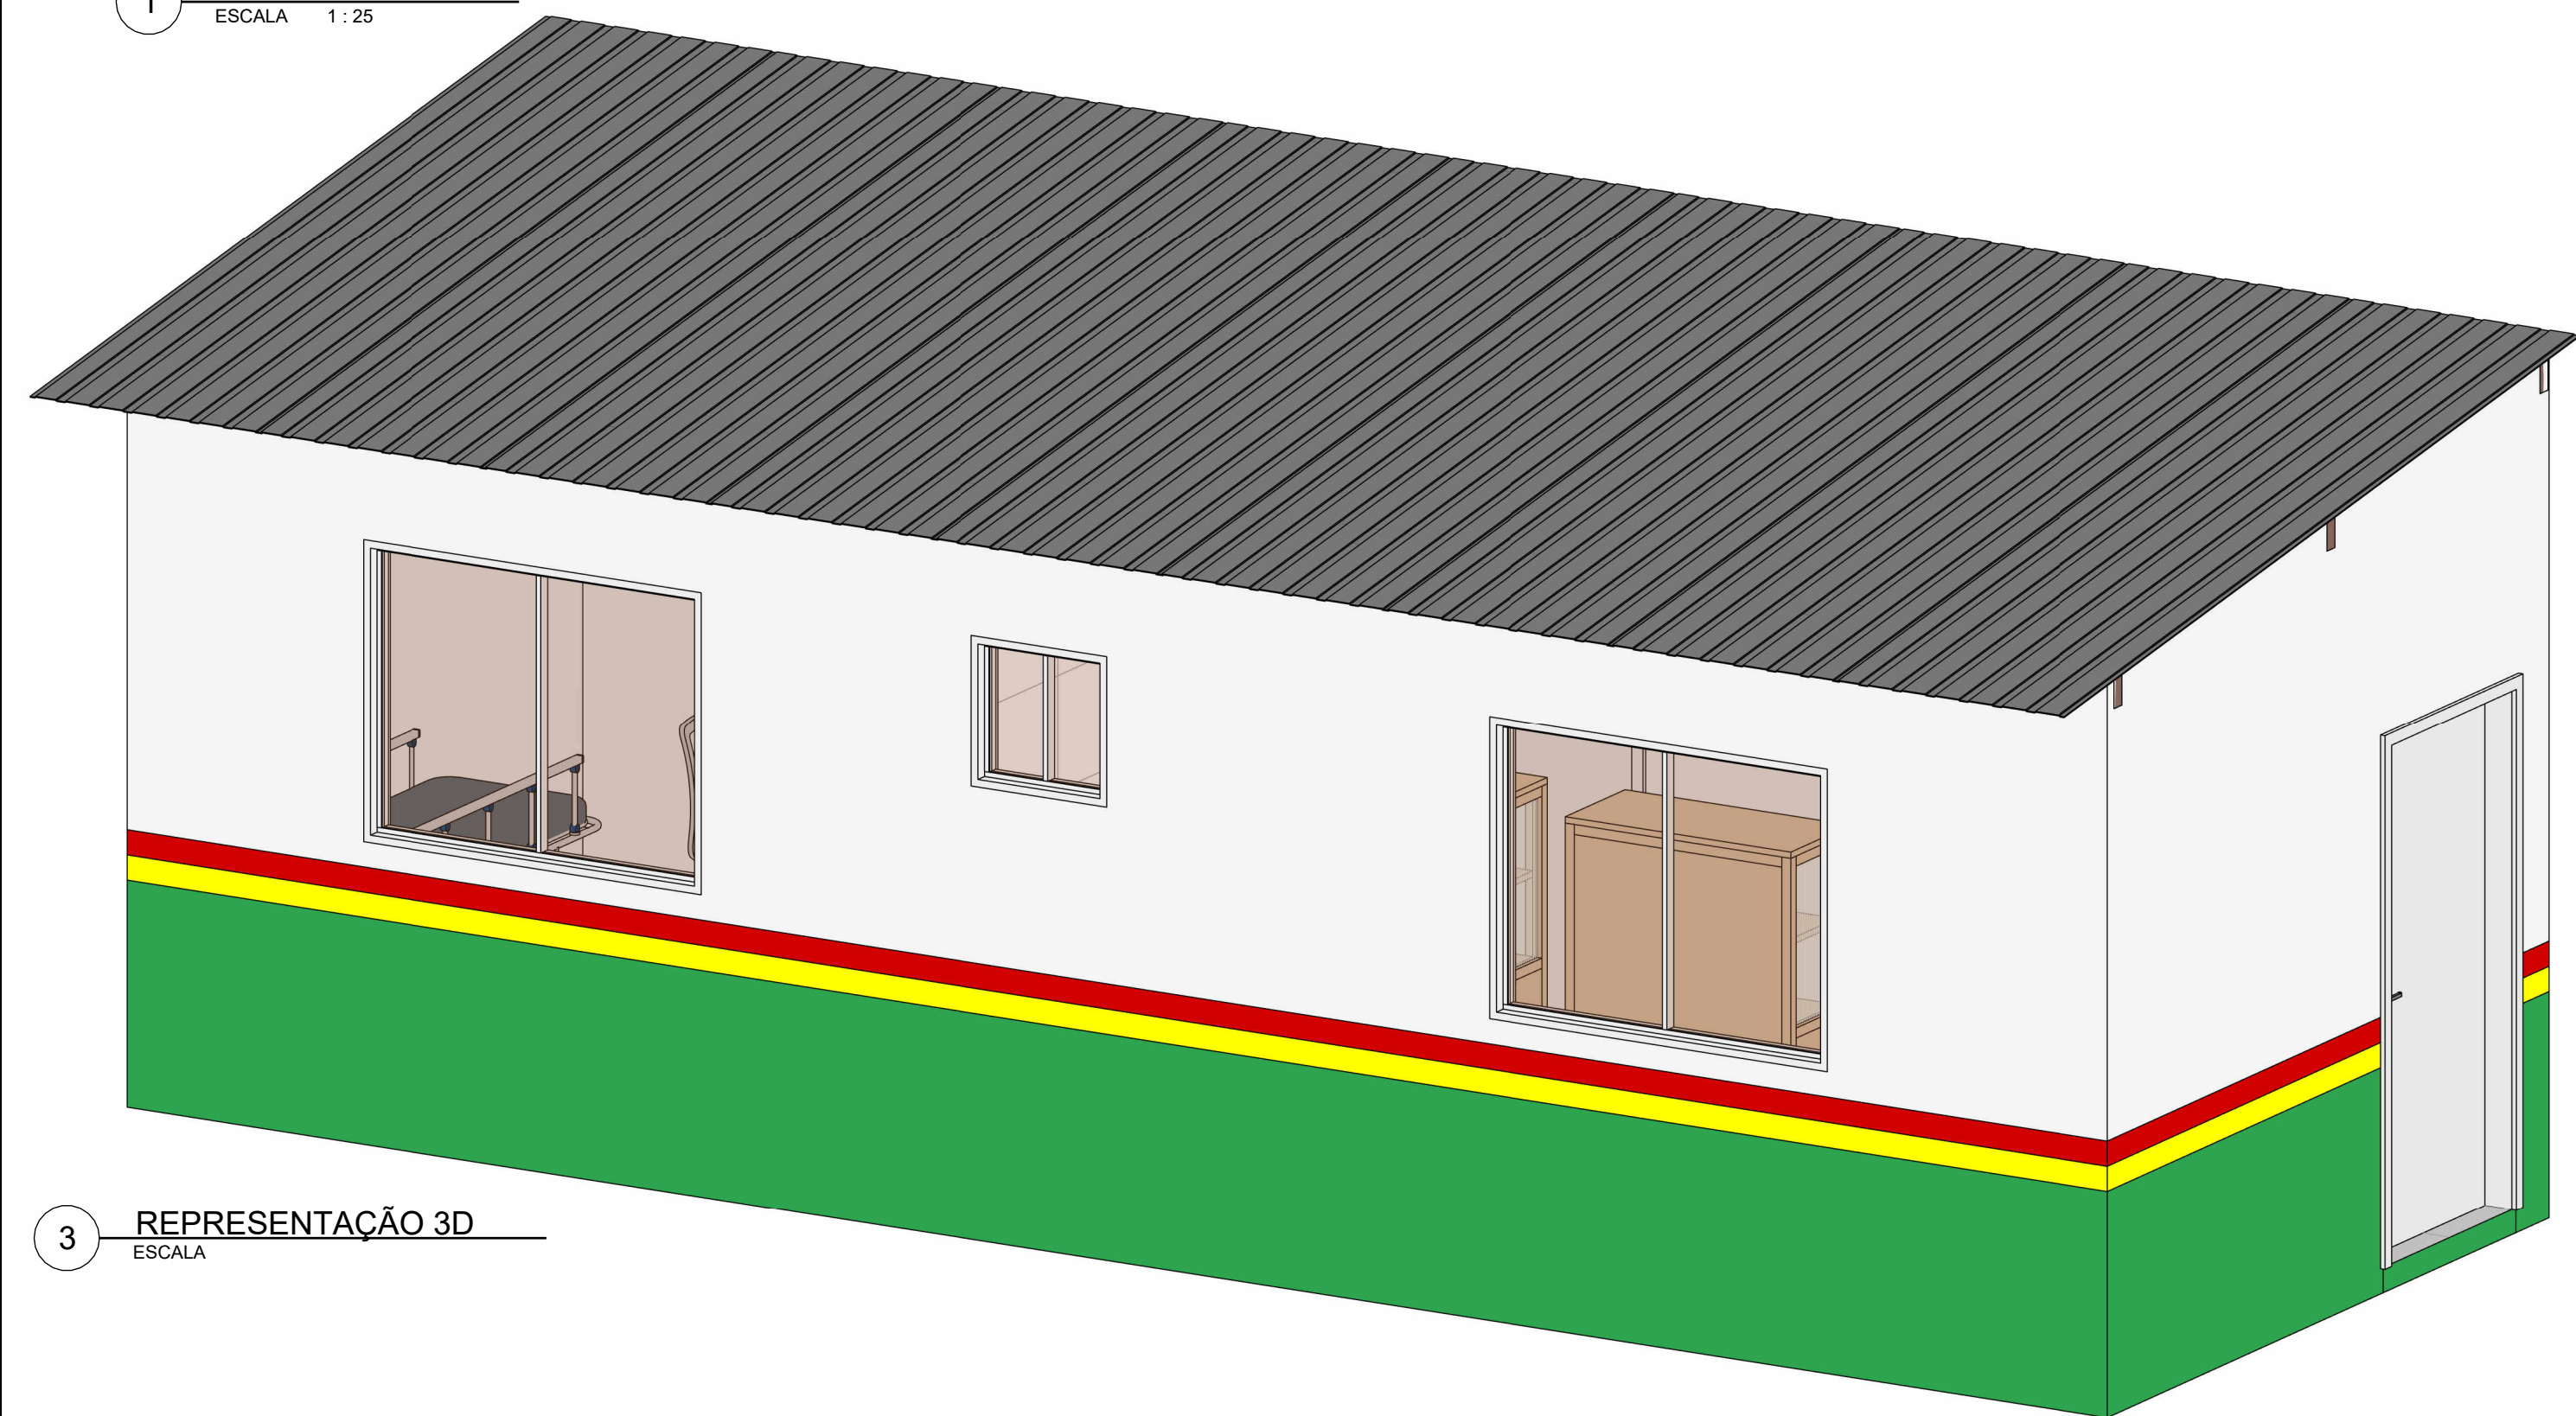

3 REPRESENTAÇÃO 3D
ESCALA




4 FACHADA SUL
ESCALA 1 : 25

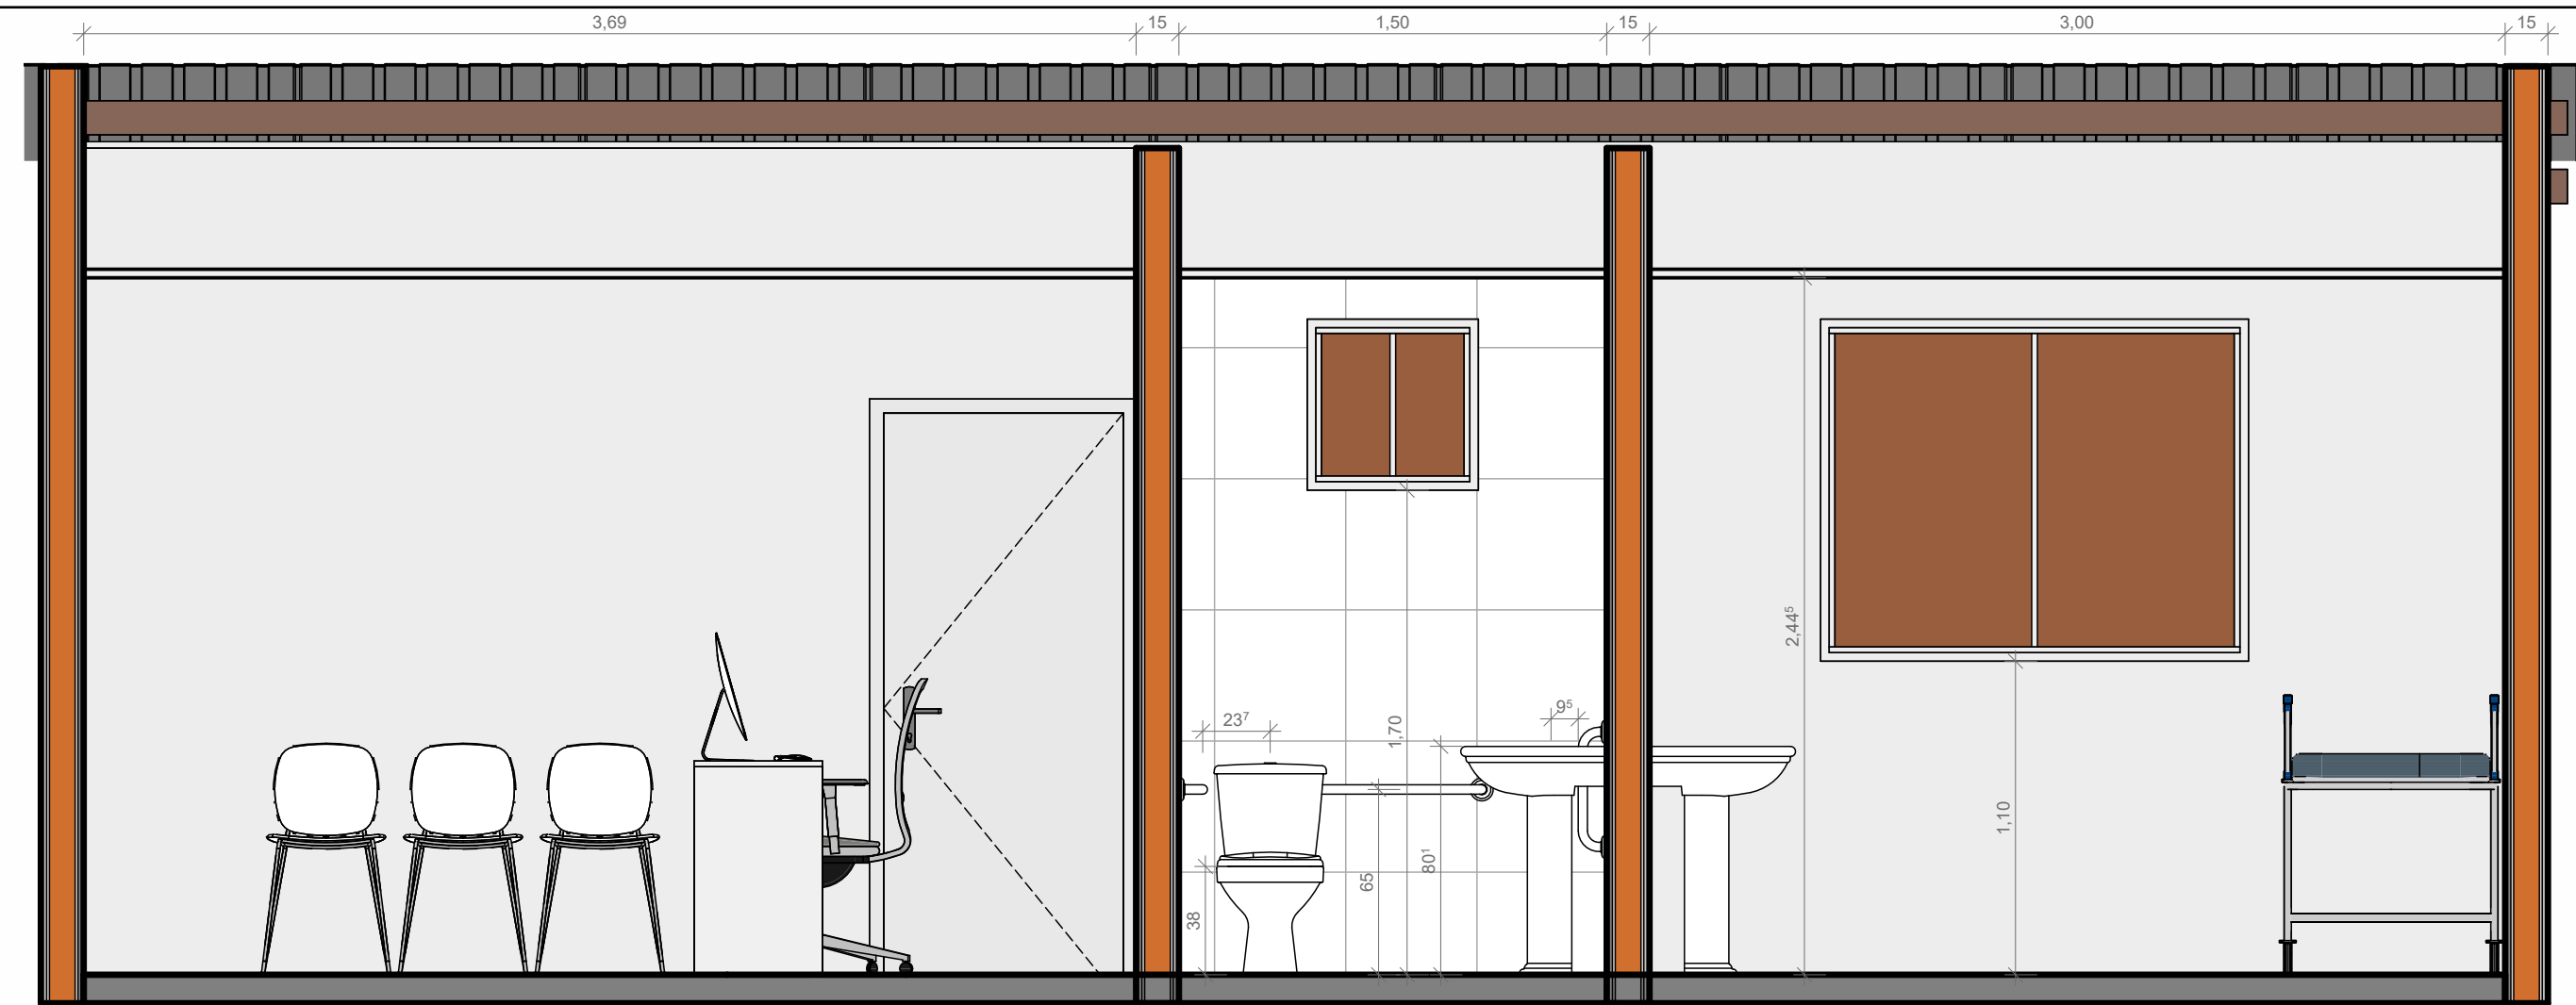


2 CORTE A
ESCALA 1 : 25

QTO - PORTAS						
CÓD	QT	COMPRIMENTO	ALTURA	PERÍMETRO	ÁREA	NÍVEL
P02	2	0,900	2,100	5,100	1,89 m²	PLANTA BAIXA
P01	2	1,000	2,100	5,200	2,10 m²	PLANTA BAIXA

QTO - ESQUADRIAS TOTAIS						
CÓD	QT	COMPRIMENTO	ALTURA	PEITORIL	PERÍMETRO	ÁREA
J02	1	0,600	0,600	1,800	2,400	0,36 m²
J01	3	1,500	1,200	1,200	5,400	1,80 m²

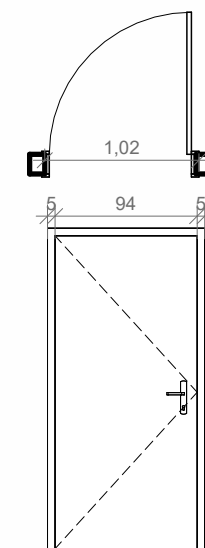


P01

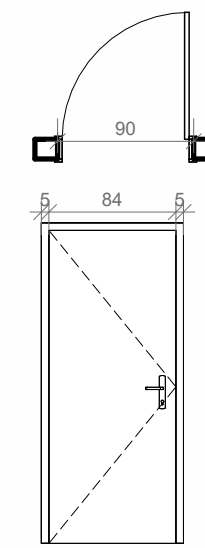


P02

DETALHAMENTO PORTAS
ESCALA 1 : 50

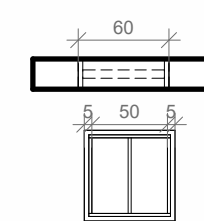

J01

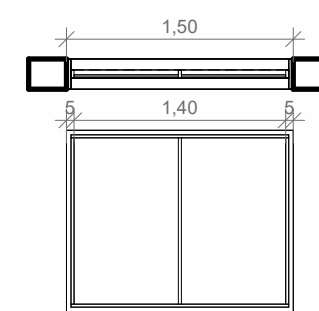

J02

DETALHAMENTO ESQUADRIAS
ESCALA 1 : 50

QUADRO DE ÁREAS	
ÁREA DO TERRENO (m²)	50,00 m²
ÁREA COBERTA (m²)	29,27 m²
ÁREA CONSTRUÍDA (m²)	29,27 m²
ÁREA PERMEÁVEL (m²)	20,72 m²
TAXA DE OCUPAÇÃO (%)	58,54 %
ÍNDICE DE APROVEITAMENTO	0,58

LEGENDA - QUADRO DE ÁREAS
ESCALA 1 : 100

QTO - MATERIAIS - FORRO				
DESCRIÇÃO	PAVIMENTO	ÁREA	VOLUME	COMENTÁRIOS
Gesso Acartonado	NÍVEL TERRENO	24,12 m²	0,72 m³	Enviar detalhamento para orçamento preciso.
Total geral: 1		24,12 m²	0,72 m³	

QTO - MATERIAIS - PAREDES				
TIPO	PAVIMENTO BASE	ALTURA TOTAL	ÁREA	VOLUME
Alvenaria, Tijolo	PLANTA BAIXA	3,000	93,77 m²	8,43 m³
Cerâmica, Interna, Padrão, 46x46cm	PLANTA BAIXA	3,000	17,23 m²	0,00 m³
Chapisco, Externo	PLANTA BAIXA	3,000	93,67 m²	0,94 m³
Chapisco, Interno	PLANTA BAIXA	3,000	93,67 m²	0,94 m³
Pintura, Amarela	PLANTA BAIXA	3,000	2,32 m²	0,00 m³
Pintura, Externa, Branca	PLANTA BAIXA	3,000	45,25 m²	0,00 m³
Pintura, Interna, Branca	PLANTA BAIXA	3,000	101,11 m²	0,00 m³
Pintura, Verde	PLANTA BAIXA	3,000	21,02 m²	0,00 m³
Pintura, Vermelha	PLANTA BAIXA	3,000	2,32 m²	0,00 m³
Reboco, Externo	PLANTA BAIXA	3,000	93,68 m²	1,87 m³
Reboco, Interno	PLANTA BAIXA	3,000	93,68 m²	1,87 m³
			657,72 m²	14,05 m³

QTO - MATERIAIS - PISO				
DESCRIÇÃO	PAVIMENTO	ÁREA	VOLUME	COMENTÁRIOS
Cerâmica Interna Padrão	PLANTA BAIXA	25,87 m²	0,00 m³	
Laje Pré-Moldada	PLANTA BAIXA	25,87 m²	2,59 m³	Enviar detalhamento para orçamento preciso.

APROVAÇÃO

R0	20/01	PROJETO PARA APROVAÇÃO
REVISÃO	DATA	DESCRIÇÃO

TÍTULO DO PROJETO:
CONSULTÓRIO MÉDICO - ALDEIA NOVA NASCENTE

PROPRIETÁRIO
PREFEITURA MUNICIPAL DE SIDROLÂNDIA
SECRETARIA MUNICIPAL DE SAÚDE

ENDEREÇO
RUA MARTINS HÉLIO COELHO, N°340
ALDEIA NOVA NASCENTE

COORDENADAS: S / O

TÍTULO DA PRANCHA
CONSULTÓRIO MÉDICO - ALDEIA NOVA NASCENTE

DESCRIÇÃO DA ETAPA
PROJETO EXECUTIVO

NOME: PRANCHA - ARQUIVO CONSULTÓRIO NOVA NASCENTE	REVISÃO R0	UNIDADE METROS	DATA JAN/26	ESCALA INDICADA
AUTOR (A) DO PROJETO EXECUTIVO VINICIUS RIBEIRO RODRIGUES	PREFEITO MUNICIPAL RODRIGO BORGES BASSO			
CREA/MS - 68931/D	03.501.574/0001-31			



ARQUITETÔNICO

PRANCHA: ÚNICA