


PINTURA DO PISO DA QUADRA - ÁREA DE DEMARCAÇÃO: 348,88 m<sup>2</sup>  
ESCALA 1:125  
 QUADRA - ÁREA 700,00 m<sup>2</sup>

OBS.: PINTURA COM TINTA BASE DE BORRACHA CLORADA  
 LARGURA DAS FAIXAS DEMARCATÓRIAS = 5,0 CM

01 PLANTA BAIXA  
ESCALA 1:125

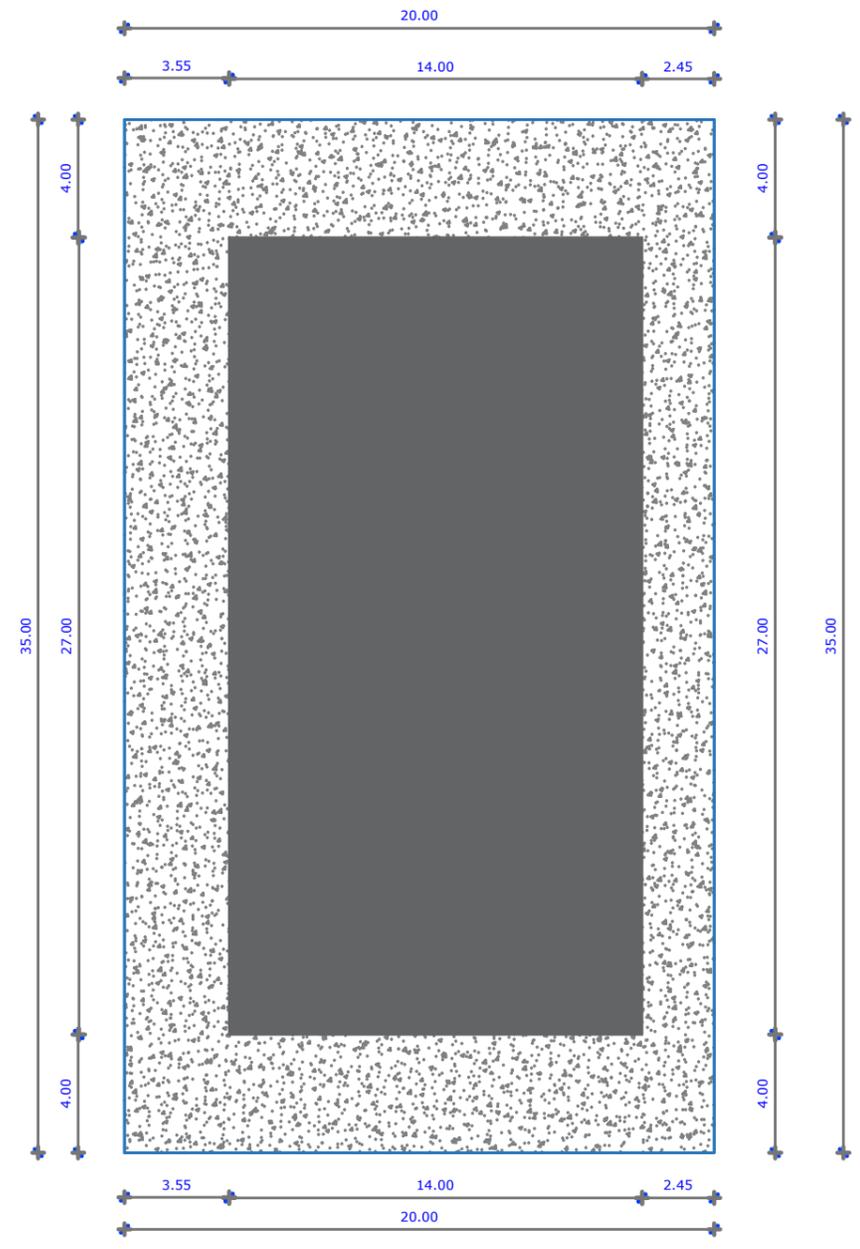

02 PLANTA BAIXA  
ESCALA 1:175

<b>TÍTULO: PROJETO DE QUADRA ESPORTIVA NA ESCOLA MUNICIPAL JOÃO BATISTA</b>	
LOCAL: ASSENTAMENTO CHE-GUEVARA MUNICÍPIO: SIDROLÂNDIA-MS.	
ESCALA: INDICADA. CONTEÚDO: PLANTAS, IMPLANTAÇÃO.	
QUADRO DE ÁREA: ÁREA A CONSTRUIR: 700,00 M <sup>2</sup>	DATA: ABRIL/2023 <b>FOLHA ÚNICA</b>
AUTOR DO PROJETO/RESPONSÁVEL TÉCNICO PARA EXECUÇÃO DA OBRA: <b>ENGENHEIRA CIVIL ALINE DOS S. KATUMATA</b> CREA/MS 62688	
PREFEITURA MUNICIPAL DE SIDROLÂNDIA : <b>VANDA CRISTINA CAMILO</b>	
<small>Esta prancha pertence ao autor do projeto, resguardando o direito de alterações, modificações ou cópias autorizadas por parte das mesmas.</small>	