




PLANTA SINALIZAÇÃO E RAMPAS - RUA MARINO DE OLIVEIRA NOLASCO  
Escala 1:750

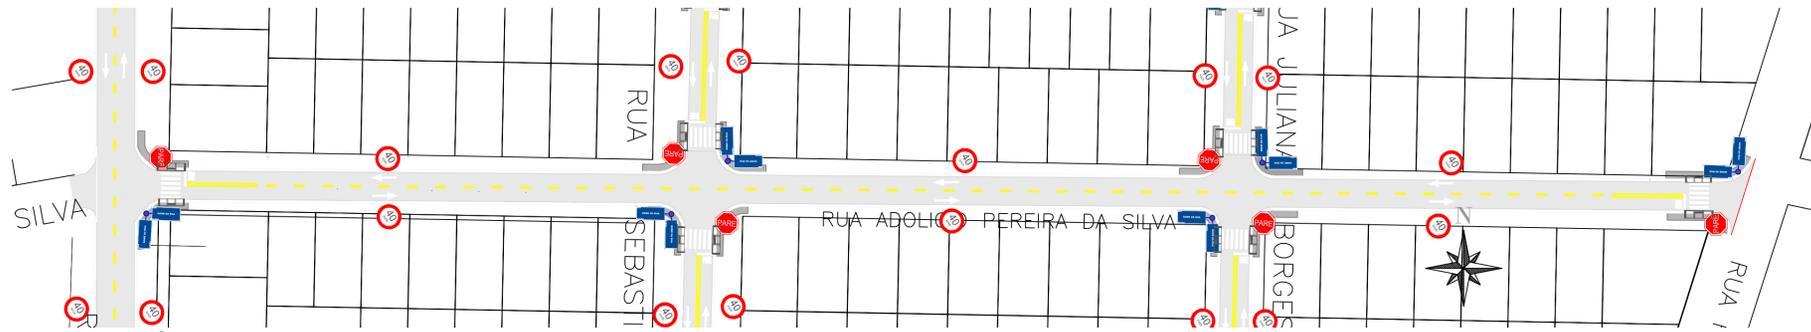

PLANTA SINALIZAÇÃO E RAMPAS - RUA ADOLÍCIO PEREIRA DA SILVA  
Escala 1:750

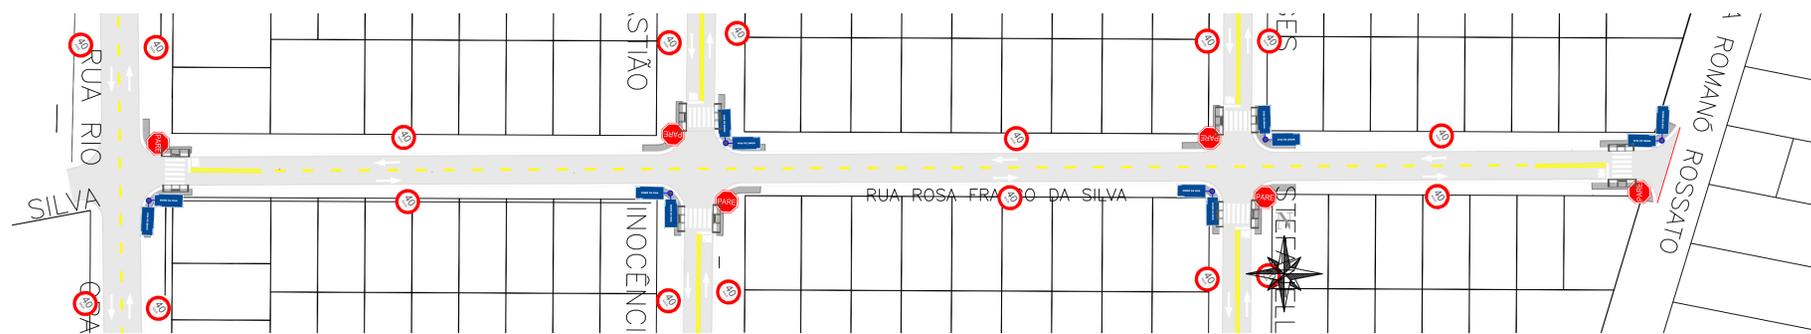

PLANTA SINALIZAÇÃO E RAMPAS - RUA ROSA FRANCO DA SILVA  
Escala 1:750

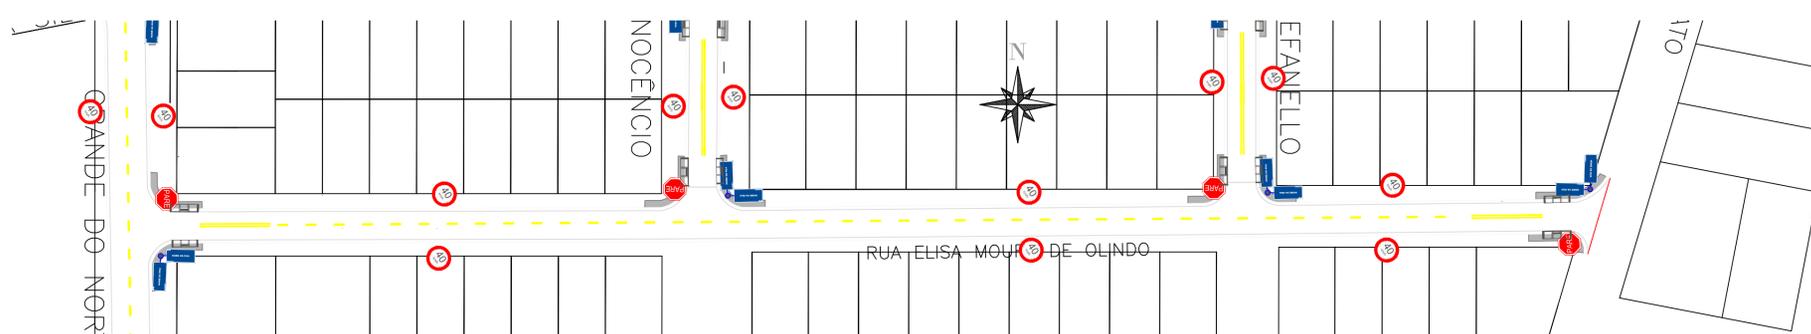

PLANTA SINALIZAÇÃO E RAMPAS - RUA ELISA MOURA DE OLINDO  
Escala 1:750



PLANTA SINALIZAÇÃO E RAMPAS - RUA ANTEADOR GONÇALVES DOS SANTOS  
Escala 1:750

**LEGENDA**

**CADASTRO**

	Alinhamento Predial		Rampa PNE
	Cerca		Calçada existente
	Limites Terreno Matrícula 3719		Fossa Séptica
	Árvore		PV Esgoto
	Poste		Meio-fio c/ sarjeta existente
	Boca de lobo - existente		Foto local
	Poço de Visita - existente		

**PAVIMENTAÇÃO**

	Pavimento à Executar(CBUQ)		Via sem Pavimento
	Limpeza de área à Executar		

**SERVIÇOS À EXECUTAR PAVIMENTAÇÃO**

	Bordo de Projeto		84,00 Bordo de Projeto
	Meio-fio c/ sarjeta		Eixo - Estacas (20m x 20m)
	Meio-fio guia		Curvas de Nível - 1m x 1m
	Calçada		Marco referencial
	Tento		Sondagem
	Inclinação Greide		Sentido escoamento superficial

**SERVIÇOS À EXECUTAR DRENAGEM**

	Rede Drenagem - tubo Ø 0,6 m		Boca de bueiro
	Tubo de ligação - tubo Ø 0,4 m		Dissipador
	Rede Drenagem - tubo Ø 0,8 m		Sentido escoamento rede
	Rede de Drenagem Existente		Boca de lobo - à executar
	Limites bacia hidrográfica		Boca de lobo dupla - à executar
	Limites APP		Boca de lobo tripla - à executar

APROVAÇÃO:



PREFEITURA MUNICIPAL DE SIDROLÂNDIA

OBRA: INFRAESTRUTURA - URBANA - PAVIMENTAÇÃO ASFÁLTICA, DRENAGEM, ACESSIBILIDADE E SINALIZAÇÃO VIÁRIA EM DIVERSAS RUAS DO MUNICÍPIO DE SIDROLÂNDIA/MS

LOCAL: DIVERSAS RUAS, MUNICÍPIO DE SIDROLÂNDIA-MS

ÁREA DA PAVIMENTAÇÃO: 16.053,36 m²

RESPONSÁVEL TÉCNICO PROJETISTA: FÁBIO MARQUES RIBEIRO  
CREA nº 15.276/MS

PREFEITO: VÂNDIA CRISTINA CAMILO  
CNPJ: 03.501.574/0001-31

TÍTULO: PLANTA GERAL SINALIZAÇÃO E RAMPA

FOLHA: 20/22

ESCALA: INDICADA

DATA: ABRIL/2023

CONVÊNIO:

COORDENADAS N: 20°56'13.2075 S: 54°58'41.5070

NÚMEROS	
DESENHOS DE REFERÊNCIA	
APROVADO	
REVISÃO	
DATA	
Nº	