MAPA DE LOCALIZAÇÃO

ESCALA: 1:8000

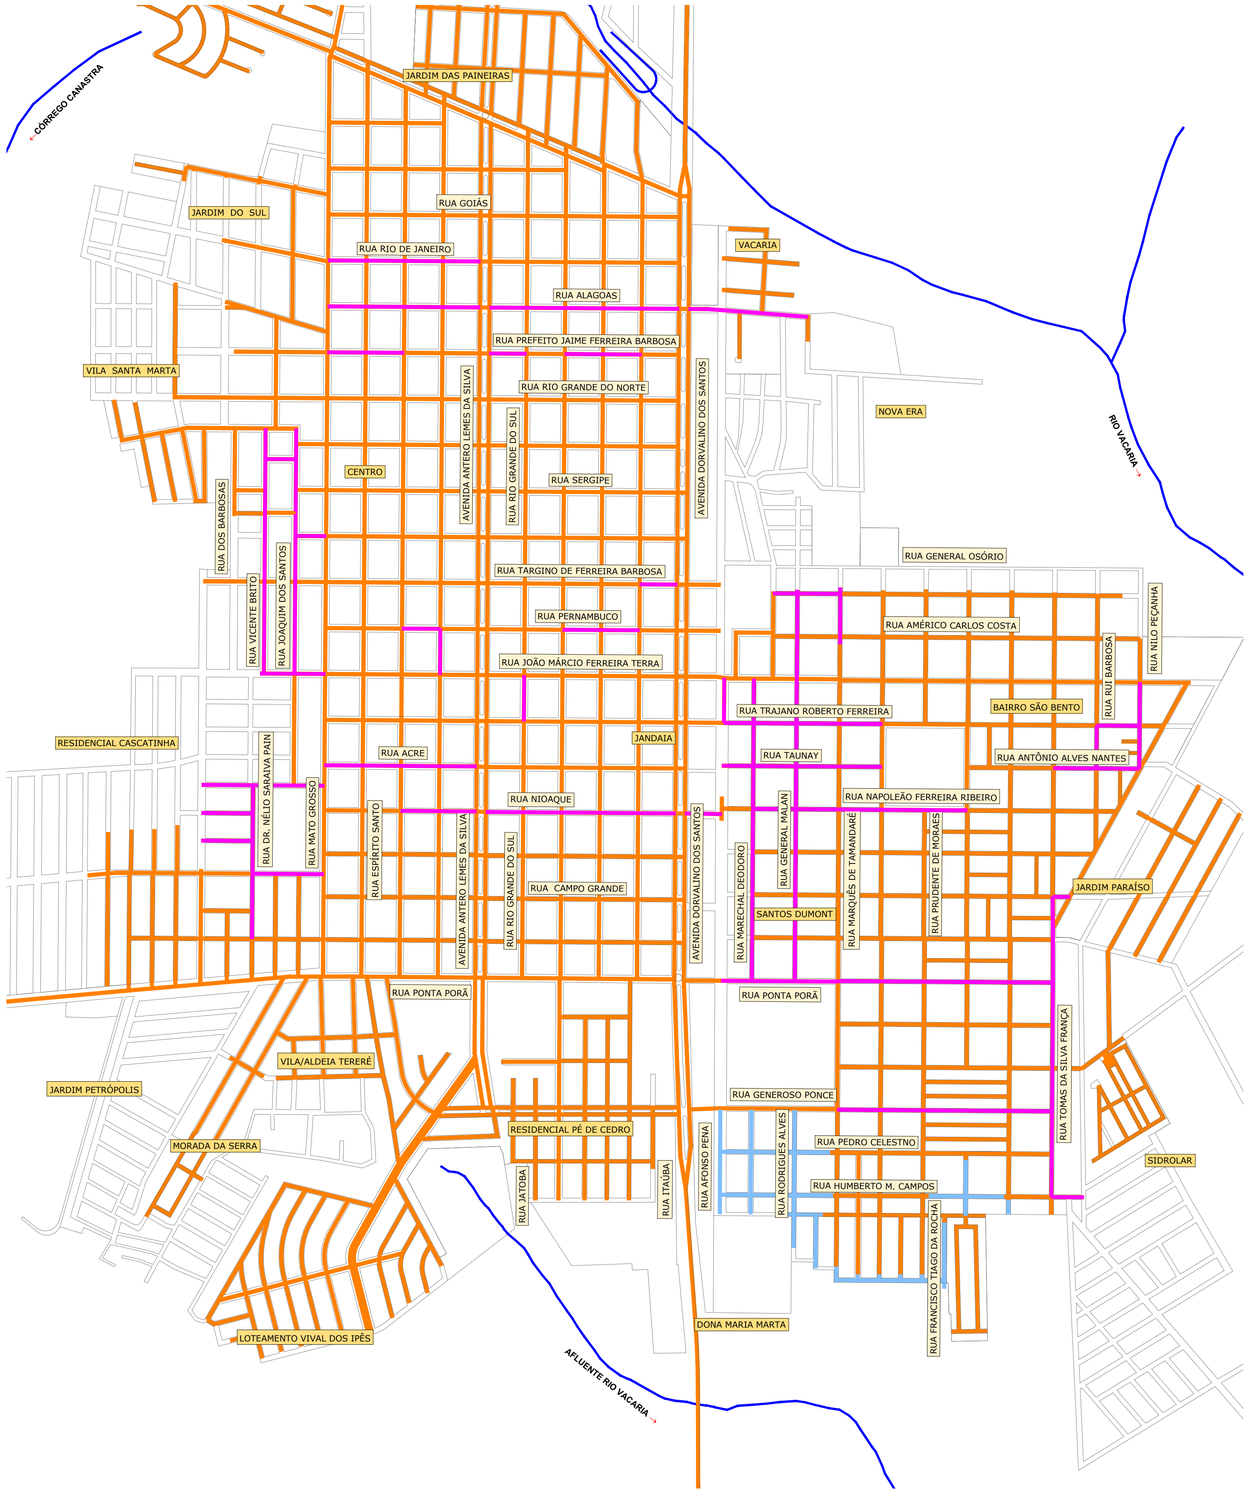

ESCALA GRÁFICA

0 20 80 200 400 600 800m

CROQUI ESQUEMÁTICO DA LOCALIZAÇÃO DE JAZIDAS

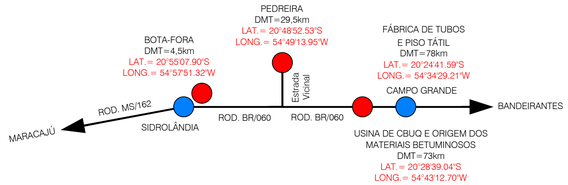

CONVENÇÕES

- ALINHAMENTO PREDIAL
- PAVIMENTO EXISTENTE
- ÁREA DE INTERVENÇÃO
- PAVIMENTO A EXECUTAR - PREVISTO EM OUTRO PLEITO

OBSERVAÇÕES

01 - ESTE DOCUMENTO É DE PROPRIEDADE DA PREFEITURA MUNICIPAL DE SIDROLÂNDIA / MS E NÃO PODE SER REPRODUZIDO OU USADO PARA QUALQUER FINALIDADE DIFERENTE DAQUELA PARA A QUAL ESTÁ SENDO FORNECIDO.;
02 - DIREITOS AUTORAIS E PATRIMONIAIS RESERVADOS CONFORME: LEI 5988, ARTIGO 6º, ALÍNEA X, DE 14/12/1973; LEI 5194, ARTIGO 17º E 18º, DE 24/12/1966; RESOLUÇÃO CONFEA, Nº 260, DE 21/04/1979.

APROVAÇÃO:

PREFEITURA MUNICIPAL DE SIDROLÂNDIA/MS

OBRA:
INFRAESTRUTURA URBANA - RESTAURAÇÃO FUNCIONAL DO PAVIMENTO
EM DIVERSAS RUAS NO MUNICÍPIO DE SIDROLÂNDIA/MS

LOCAL:
DIVERSAS RUAS
MUNICÍPIO DE SIDROLÂNDIA/MS

RESPONSÁVEL TÉCNICO P/PROJETO
FÁBIO MARQUES RIBEIRO
CREA nº 15.276/MS

PREFEITO
VANDA CRISTINA CAMILO
CNPJ: 03.501.574/0001-31

TÍTULO
PROJETO EXECUTIVO
RESTAURAÇÃO FUNCIONAL DO PAVIMENTO
MAPA DE LOCALIZAÇÃO DA OBRA

FOLHA
01/54

ESCALA: 1:8.000
DATA: NOVEMBRO/2023
CONVÊNIO
COORDENADAS Nº:

Nº	DATA	REVISÃO	APROVADO	DESENHOS DE REFERÊNCIA	NÚMEROS