





RUA RIO DE JANEIRO - RECONSTRUÇÃO E REMENDO PROFUNDO

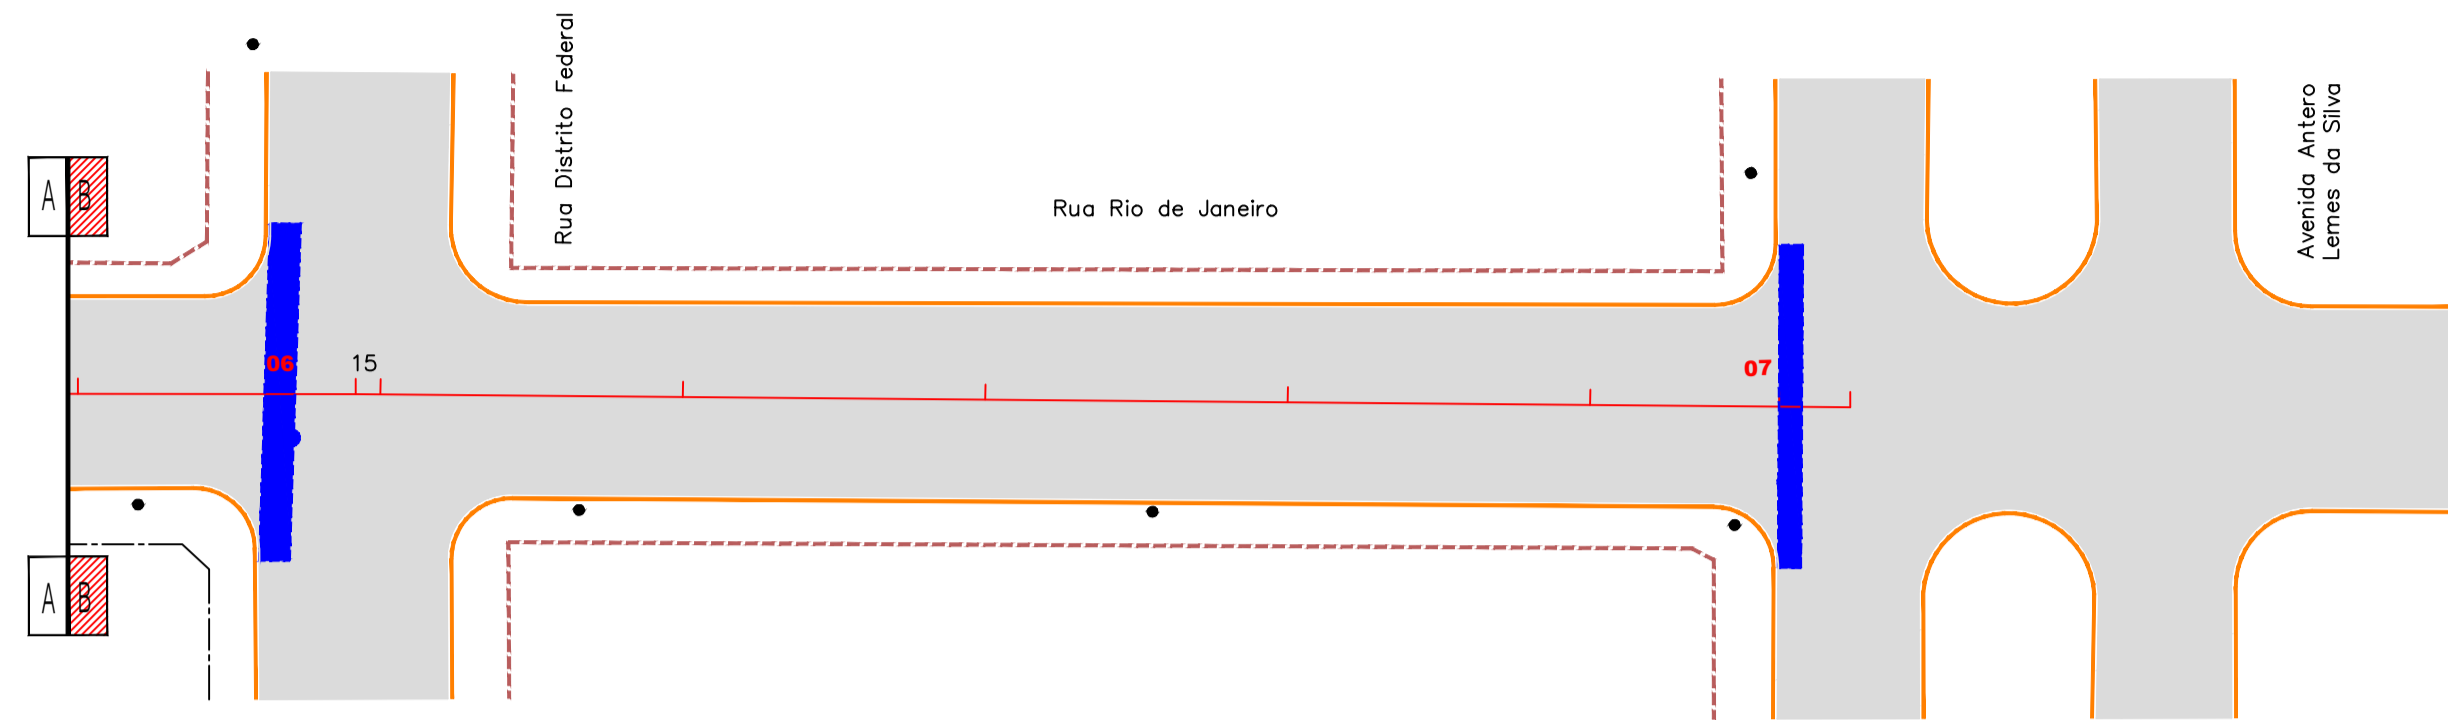

RUA RIO DE JANEIRO - RECAPEAMENTO

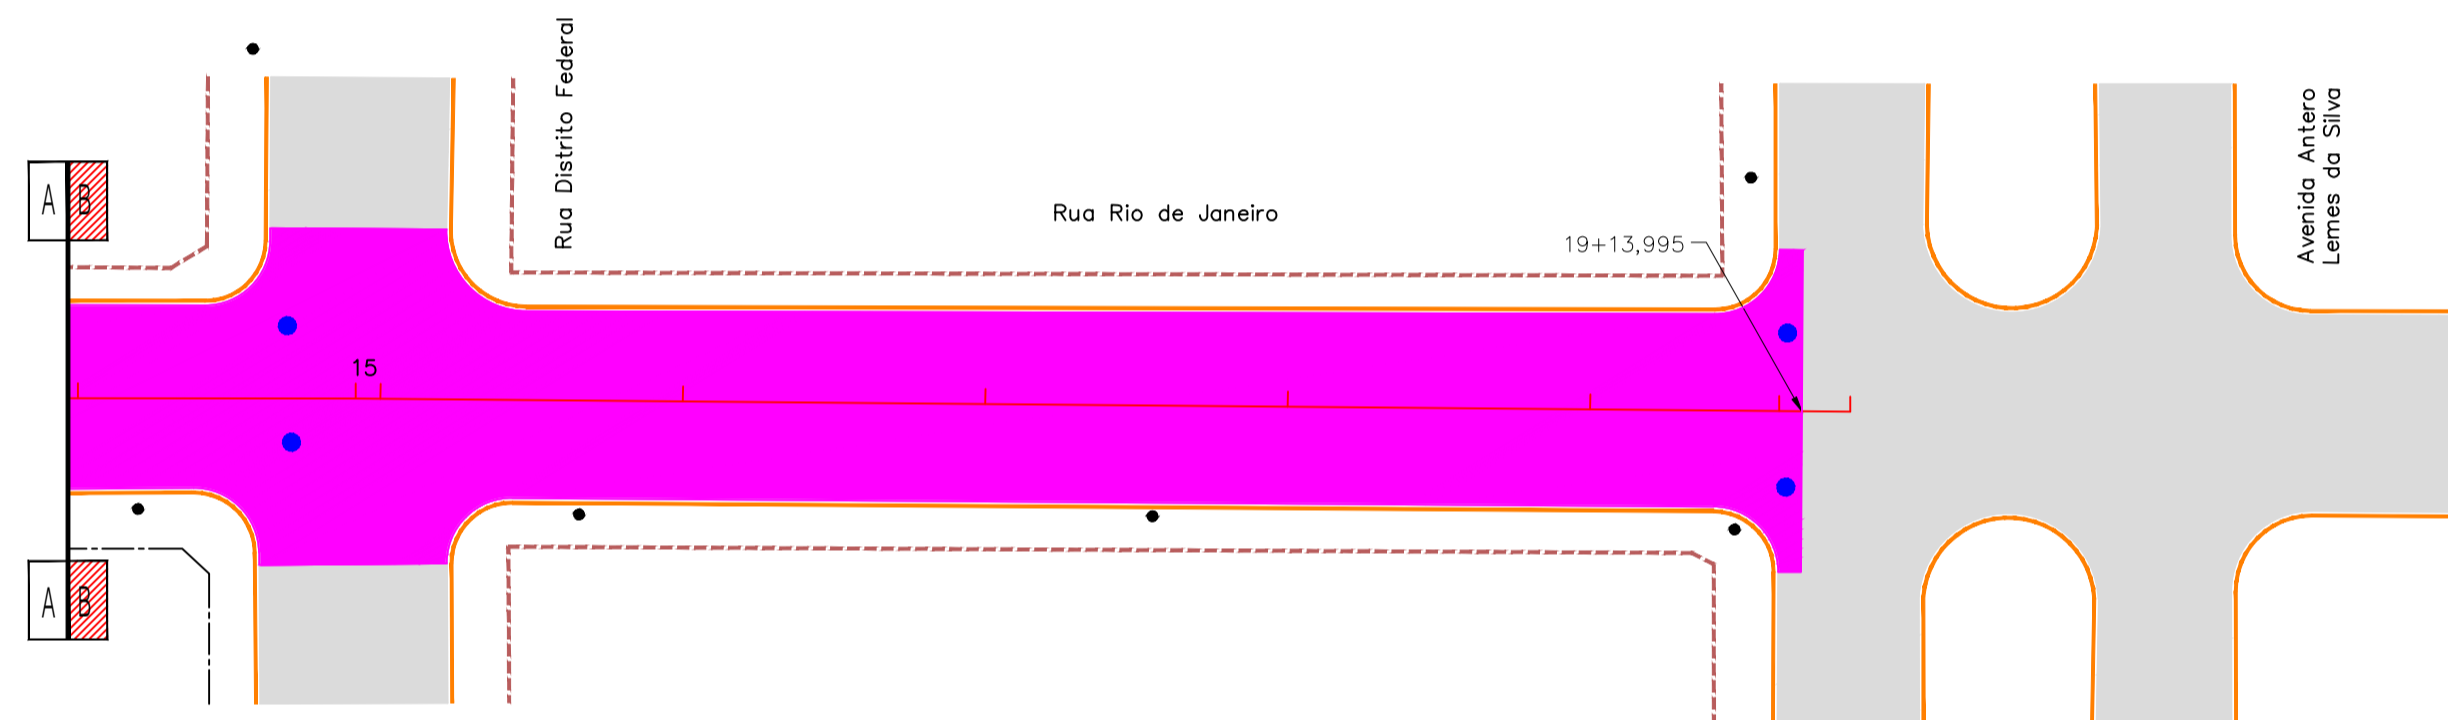

RUA RIO DE JANEIRO - PROJETO DE SINALIZAÇÃO

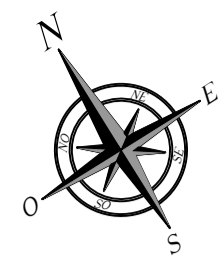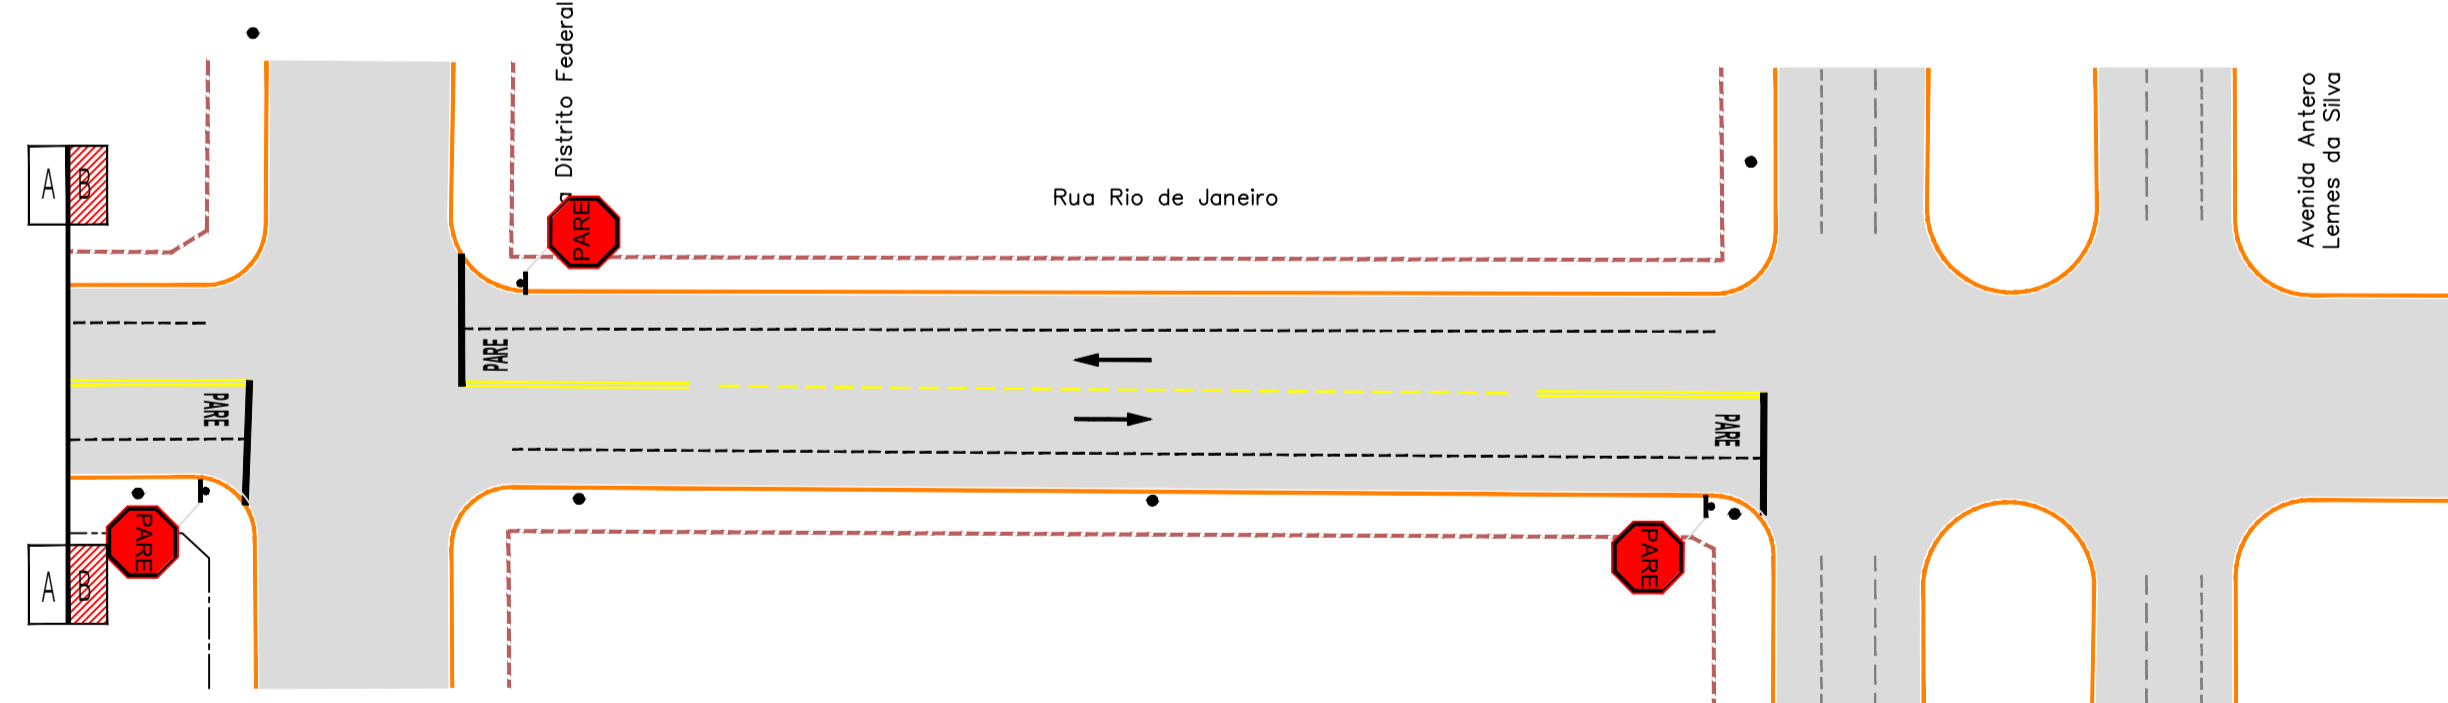

PLANILHA DE QUANTIDADES DE SERVIÇOS DE SINALIZAÇÃO VIÁRIA - PROJETO DE ENGENHARIA

VIAS		TOTAL
PLACA DE SINALIZAÇÃO VERTICAL PELICULA TIPO JA (GTGT)	Área de placa (m²)	0,28 m²
	Parada obrigatória (R-1)	PARE
	TOTAL DE PLACAS (un)	8,00
	TOTAL DE POSTE/COLUNA SIMPLES (un)	8,00
POSTE (COLUNA) SIMPLES (un)	Área de placa (m²)	0,28 m²
	TOTAL DE PLACAS (un)	8,00
	TOTAL DE POSTE/COLUNA SIMPLES (un)	8,00
	TOTAL PLACAS (GTGT) (m²)	2,24
PINTURA DE FAIXA E RECONSTRUÇÃO DE LEGIÇÕES TERMOPLÁSTICO POR ASPERSÃO HOT SPRAY - ESPESURA 1,5 mm	Largura (m)	0,10
	Faixa Contínua (m)	240,00
	Largura (m)	0,10
	Faixa Tracejada Plata (m)	52,00
	Largura (m)	0,10
	Faixa Tracejada Etacionamento (m)	328,72
ÁREA TOTAL DE PINTURA DE FAIXA (m²)	62,07	
PINTURA DE SETAS E LEGIÇÕES TERMOPLÁSTICO POR EXTRUSÃO - ESPESURA 3,0 mm	Área (m²)	2,92 m²
	Pare (un)	PARE
	Área (m²)	1,09 m²
	Seta (un)	8,00
ÁREA TOTAL DE PINTURA DE MARCAS NO PAVIMENTO (m²)	32,08	
PINTURA DE FAIXAS DE ZEBRADAS TERMOPLÁSTICO POR EXTRUSÃO - ESPESURA 3,0 mm	Largura (m)	0,40
	Faixa de Retenção (m)	63,57
	ÁREA TOTAL DE PINTURA DE MARCAS NO PAVIMENTO (m²)	25,42
OBSERVAÇÃO		

CONVENÇÕES

CADASTRO	SERVIÇOS A EXECUTAR
ALINHAMENTO PRELIM	EXLO DE LOCAÇÃO - RESTAURAÇÃO (20 em 20 metros)
MURO	PAVIMENTAÇÃO ASFÁLTICA
CERCA	TENTO
BORDO DO PAVIMENTO	RECAPEAMENTO - 3cm - (VER DETALHE NA PRANCHA N°51)
PAVIMENTO EM BLOCO SEXTAVADO	RECONSTRUÇÃO - 3cm (revestimento) + 21cm (base) (VER DETALHE NA PRANCHA N°51)
BORDO DO PAVIMENTO	REMENDO PROFUNDO - 3cm (revestimento) + 21cm (base) (VER DETALHE NA PRANCHA N°51)
POSTE DE ENERGIA ELÉTRICA	TAMPÃO DE FERRO FUNDIDO Ø 0,80m
BOCA DE LOBO	MEO-FIO A RECONSTRUIR
FERROVIA	FAIXA DUPLA CONTÍNUA
CARACTERIZAÇÃO DO PAVIMENTO EXISTENTE	FAIXA TRACEJADA
	FAIXA CONTÍNUA
	FAIXA OBRIGATORIA
	SIGA DA FREITE - BRANCA
	BOCA DE LOBO A RECONSTRUIR
	PAVIMENTO A DEMOLIR
	MEO-FIO A DEMOLIR

OBSERVAÇÕES


01 - O PROJETO DE SINALIZAÇÃO VIÁRIA, FOI ELABORADO DE ACORDO COM OS MANUAIS DE "SINALIZAÇÃO VERTICAL DE REGULAMENTAÇÃO" VOLUME I, CONTRANDE NATRAN, PUBLICADO POR MEIO DA RESOLUÇÃO Nº 180, DE 26 DE AGOSTO DE 2007, E DE "SINALIZAÇÃO HORIZONTAL" VOLUME II, CONTRANDE NATRAN, PUBLICADO POR MEIO DA RESOLUÇÃO Nº 236, DE 11 DE MAIO DE 2007 E LEI Nº 9.503, DE SETEMBRO DE 1997, (CÓDIGO DE TRÁNSITO BRASILEIRO - CTB);

02 - PARA DIMENSÕES DAS PLACAS, MARCAS, SETAS, ZEBRADAS, CADÊNCIA DAS FAIXAS, TACHAS E TACHÕES, CONSULTAR PROJETO TIPO DE SINALIZAÇÃO;

03 - ANTES DO INÍCIO DA EXECUÇÃO DA SINALIZAÇÃO, A FISCALIZAÇÃO DEVERÁ SUBMETER, IMPRESCINDIVELMENTE, O PROJETO PARA APROVAÇÃO E APROVAÇÃO DA ÓRGÃO RESPONSÁVEL;

04 - ESTE DOCUMENTO É DE PROPRIEDADE DA PREFEITURA MUNICIPAL DE SIDROLÂNDIA/MS E NÃO PODE SER REPRODUZIDO OU USADO PARA QUALQUER FINALIDADE DIFERENTE DAQUELA PARA A QUAL ESTÁ SENDO FORNECIDO;



05 - DIREITOS AUTORAIS E PATRIMONIAIS RESERVADOS CONFORME: LEI 5988, ARTIGO 6º, ALÍNEA X, DE 14/12/1973; LEI 5194, ARTIGO 17º E 18º, DE 24/12/1966; RESOLUÇÃO CONFEA, Nº 260, DE 21/04/1979.

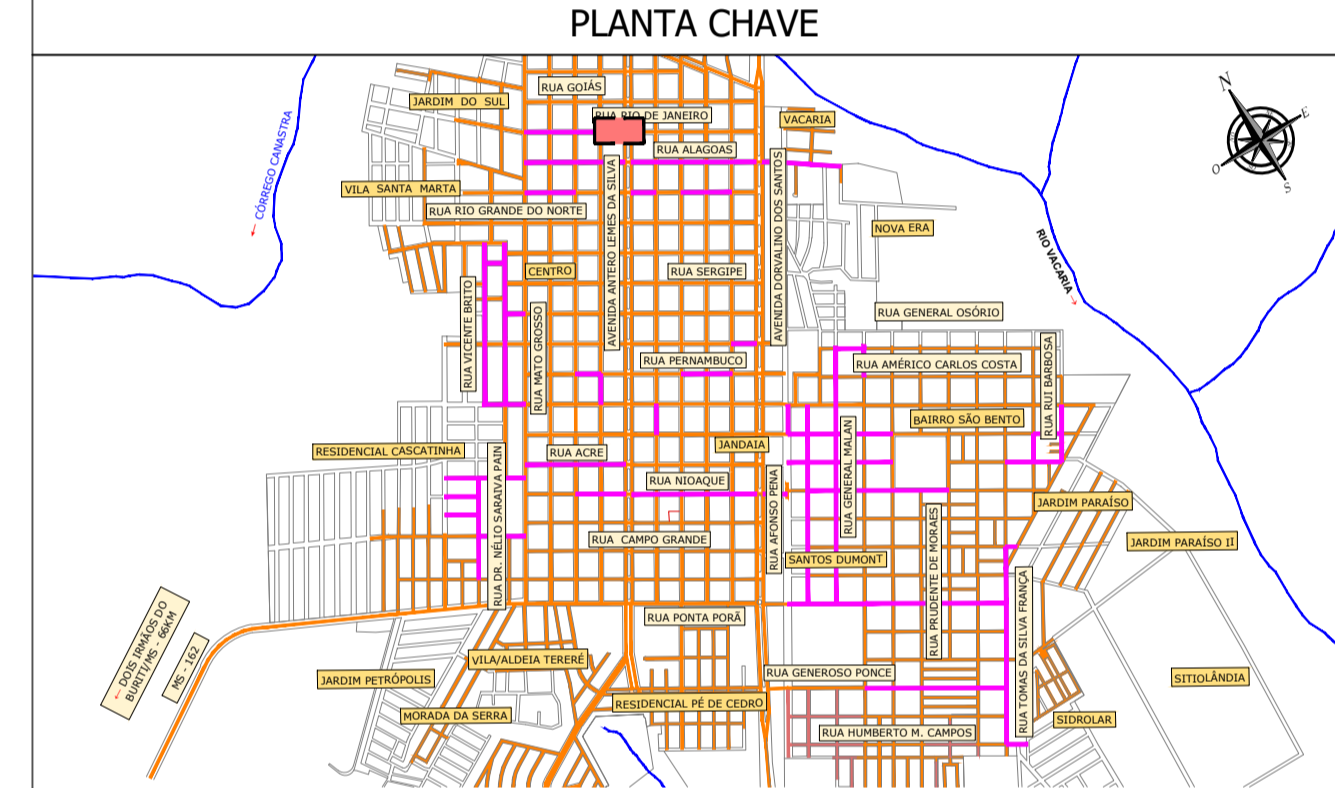

APROVAÇÃO:

RESTAURAÇÃO DO PAVIMENTO ASFÁLTICO
Rua Rio de Janeiro (Trecho - Rua Mato Grosso até Avenida Antero Lemos da Silva)

TAMPÃO PP (REALINHAMENTO) - un	MEO-FIO A RECONSTRUIR - m	REMENDO PROFUNDO			CBUQ - RECAPEAMENTO ASFÁLTICO (Espesura - 3,0cm)					
		Nº	Comprimento (m)	Área (m²)	Cotas	Área (m²)	Epessura (cm)	Volume (m³)	CBUQ (2,5548 1/m³)	
10	14,34	1	21,26	2,00	42,51	0+10,000 a 19+13,995	5,255,20	3,0	157,66	402,78
		2	16,39	2,00	32,77					
		3	2,00	12,57	25,13					
		4	2,00	12,29	24,57					
		5	2,00	24,46	48,91					
		6	2,00	22,25	44,49					
		7	1,50	50,97	76,46					
TOTAL GERAL	10	14,34		294,84		5.255,20		157,66	402,78	

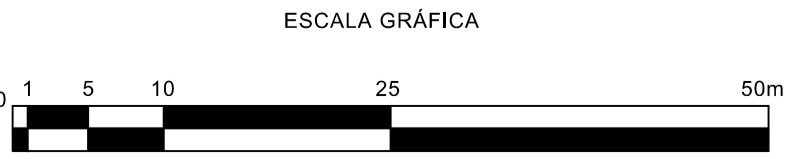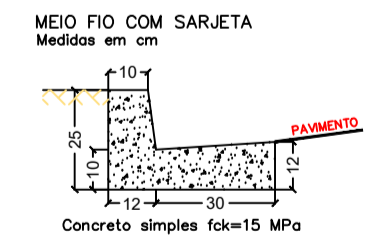

NÚMEROS

DESENHOS DE REFERÊNCIA

APROVADO

REVISÃO

DATA

Nº



PREFEITURA MUNICIPAL DE SIDROLÂNDIA/MS

OBRA: **INFRAESTRUTURA URBANA - RESTAURAÇÃO FUNCIONAL DO PAVIMENTO EM DIVERSAS RUAS NO MUNICÍPIO DE SIDROLÂNDIA/MS**

LOCAL: **DIVERSAS RUAS MUNICÍPIO DE SIDROLÂNDIA/MS**

RESPONSÁVEL TÉCNICO PROJETO: **FÁBIO MARQUES RIBEIRO** CREA nº 15.276/MS

PREFEITO: **VANDA CRISTINA CAMILO** CNPJ: 03.501.574/0001-31

TÍTULO: **PROJETO EXECUTIVO RESTAURAÇÃO FUNCIONAL DO PAVIMENTO PLANTA GERAL**

ESCALA: **1:500** DATA: **NOVEMBRO/2023** CONVÊNIO: **03/54**

COORDENADAS Nº: