

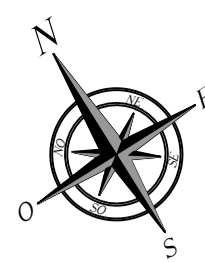


RUA PREFEITO JAIME FERREIRA BARBOSA - RECONSTRUÇÃO

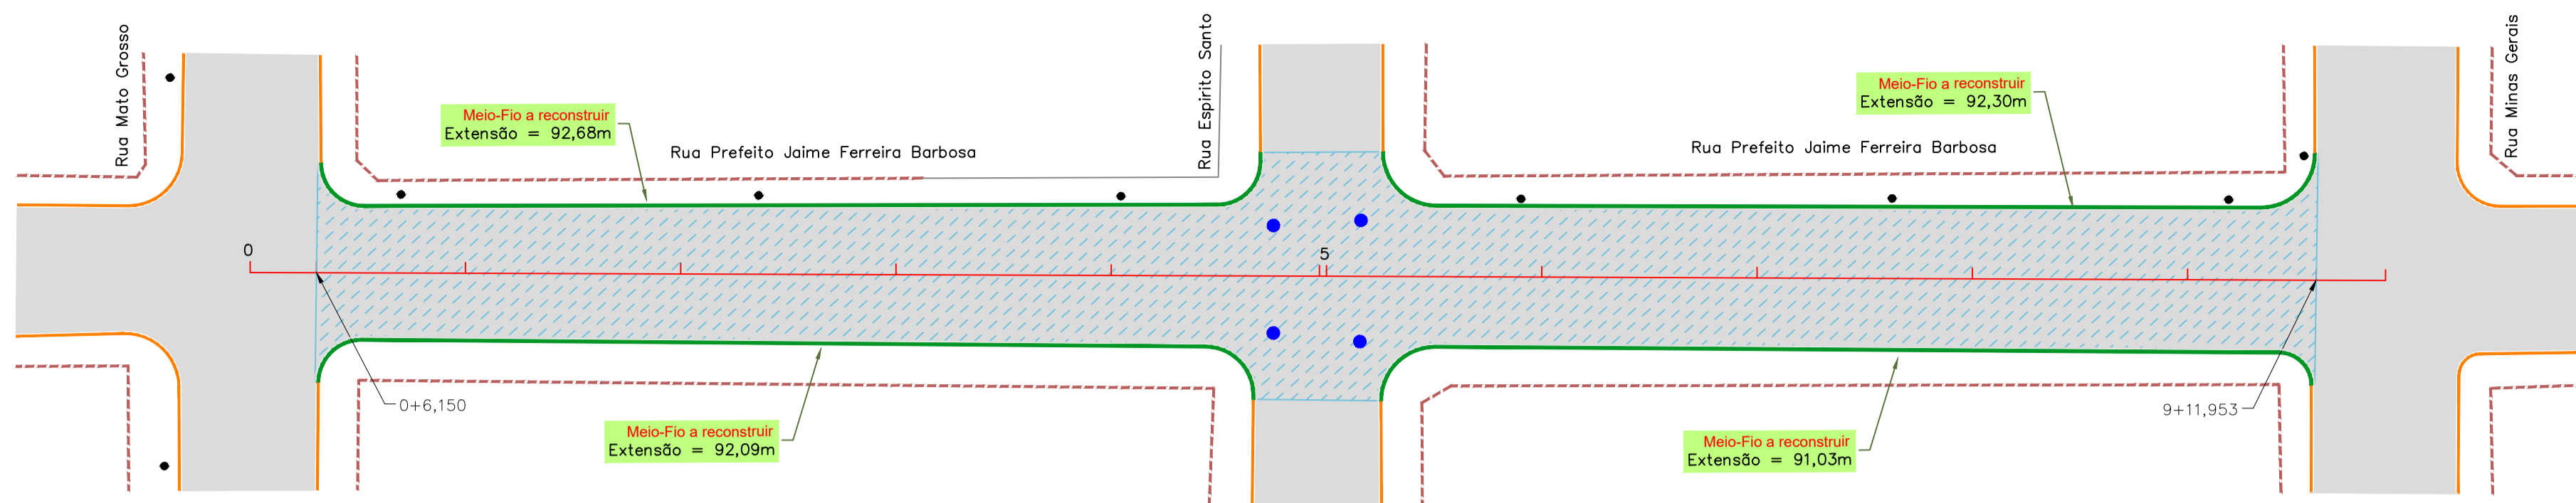

RESTAURAÇÃO DO PAVIMENTO ASFÁLTICO				
Rua Prefeito Jaime Ferreira Barbosa (Trecho - Rua Mato Grosso até Rua Minas Gerais)				
TAMÃO (P) (RECONSTRUIR)	MEIO-FIO A RECONSTRUIR	RECONSTRUÇÃO DO PAVIMENTO (REMOÇÃO)		
		ESTACAS	Área (m²)	Volume (m³)
4	368,09	0+6,150 a 9+11,953	2.466,64	517,99
		0+6,150 a 9+11,953	2.466,64	3,0
TOTAL GERAL	4	368,09		74,00

RUA PREFEITO JAIME FERREIRA BARBOSA - PROJETO DE SINALIZAÇÃO

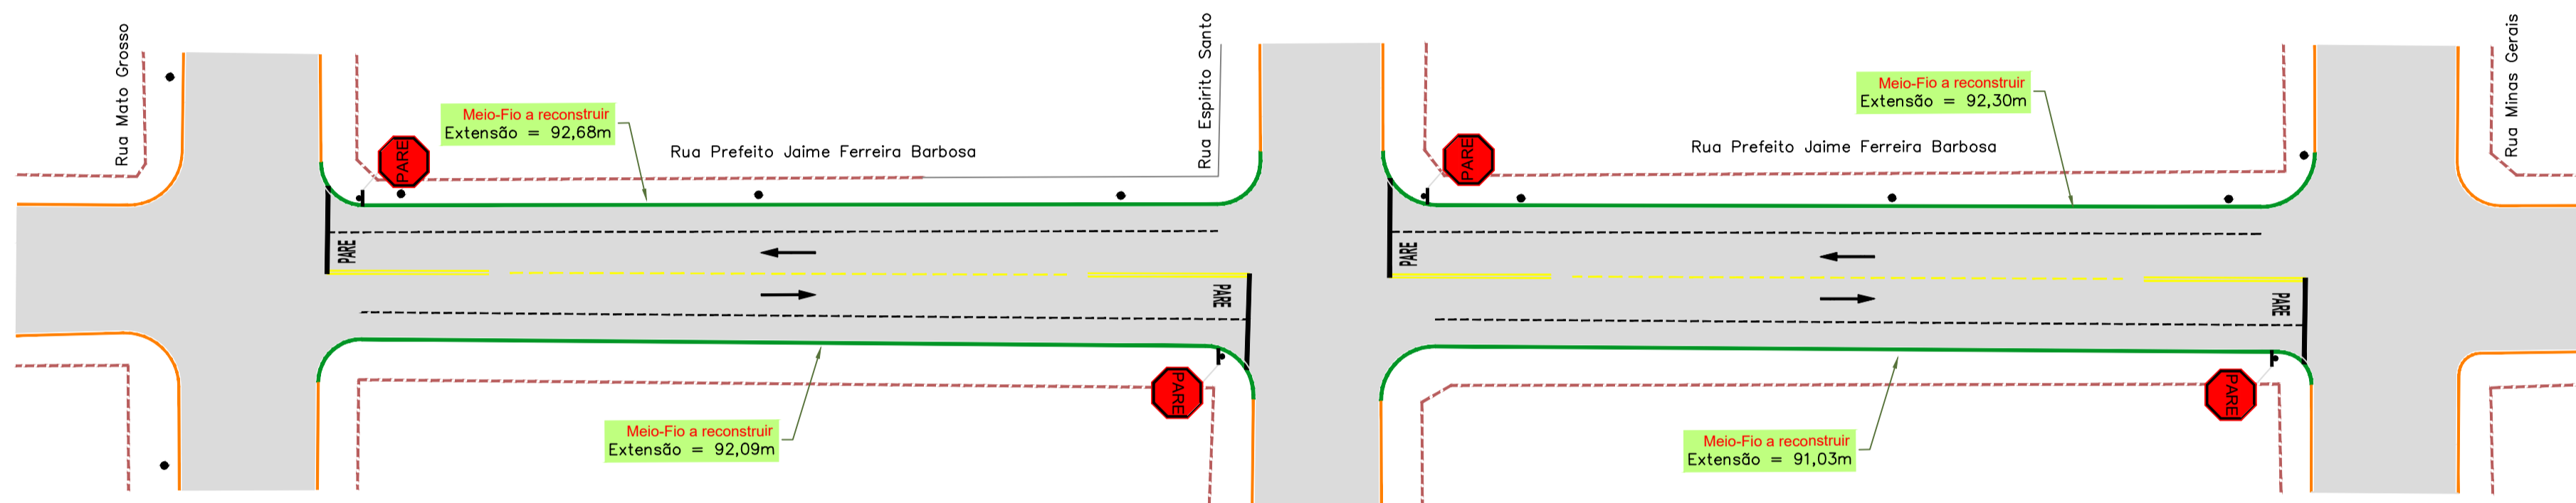

PLANTILHA DE QUANTIDADES DE SERVIÇOS DE SINALIZAÇÃO VIÁRIA - PROJETO DE ENGENHARIA	VIAS		TOTAL
	Área da placa (m²)	Quantidade	Quantidade
PLACA DE SINALIZAÇÃO VIÁRIA - TIPO LA (GTOT) - PELÍCULA TIPO LA (GTOT)	Área da placa (m²)	0,28 m²	4,00
	Paralela obrigatória (R-1)	PARE	
	TOTAL DE PLACAS (un)		4,00
	TOTAL DE POSTE (COLUNA) SIMPLES (un)		4,00
POSTE (COLUNA) SIMPLES (un)	TOTAL PLACAS (GTOT) (m²)		1,12
	TOTAL PLACAS (GTOT) (m²)		4,00
	Largura (m)	0,10	120,00
	Faixa Contínua (m)		26,00
	Faixa Tracejada Pista (m)	Condiciona: Traco 2m / Espaçamento 6m	163,70
ÁREA TOTAL DE PINTURA DE FAIXA (m²)	Largura (m)	0,10	30,97
	Condiciona: Traco 1m / Espaçamento 1m		
PINTURA DE SETAS E PEDRESTRÉS DE TERMOPLÁSTICO POR EXTRUSÃO - ESPESURA 3,0 mm	Área (m²)	2,92 m²	4,00
	Poste (un)	PARE	4,00
PINTURA DE SETAS E PEDRESTRÉS DE TERMOPLÁSTICO POR EXTRUSÃO - ESPESURA 3,0 mm	Área (m²)	1,09 m²	4,00
	Seta (un)	→	4,00
PINTURA DE SETAS E PEDRESTRÉS DE TERMOPLÁSTICO POR EXTRUSÃO - ESPESURA 3,0 mm	Área (m²)	0,40	16,04
	Poste (un)	→	34,24
PINTURA DE SETAS E PEDRESTRÉS DE TERMOPLÁSTICO POR EXTRUSÃO - ESPESURA 3,0 mm	Largura (m)	0,40	13,69
	Poste (un)	→	
OBSERVAÇÃO			

CONVENÇÕES

CADASTRO

- ALINHAMENTO PREDIAL
- MURO
- CERCA
- BORDO DO PAVIMENTO
- PAVIMENTO EM BLOCO SEXTAVADO
- BORDO DO PAVIMENTO
- POSTE DE ENERGIA ELÉTRICA
- BOCA DE LOBO
- FERROVIA
- CARACTERIZAÇÃO DO PAVIMENTO EXISTENTE


SERVIÇOS A EXECUTAR

- EIXO DE LOCAÇÃO - RESTAURAÇÃO (20 em 20 metros)
- PAVIMENTAÇÃO ASFÁLTICA
- TENTO
- RECAPAMENTO - 3cm - (VER DETALHE NA PRANCHA N° 51)
- RECONSTRUÇÃO - 3cm (revestimento) + 21cm (base) - (VER DETALHE NA PRANCHA N° 51)
- REMEIO PROFUNDO - 3cm (revestimento) + 21cm (base) - (VER DETALHE NA PRANCHA N° 51)
- TAMPAO DE FERRO FLUIDO Ø 0,60m
- MEIO-FIO A RECONSTRUIR
- FAIXA TRACELADA
- FAIXA CONTÍNUA
- FAIXA CONTÍNUA
- PARADA OBRIGATORIA
- SIGA EM FRENTE - BRANCA
- BOCA DE LOBO A RECONSTRUIR
- PAVIMENTO A DEMOLIR
- MEIO-FIO A DEMOLIR

OBSERVAÇÕES

- 01 - O PROJETO DE SINALIZAÇÃO VIÁRIA, FOI ELABORADO DE ACORDO COM OS MANUAIS DE "SINALIZAÇÃO VERTICAL DE REGULAMENTAÇÃO" VOLUME I, CONTRANDE NATRAN, PUBLICADO POR MEIO DA RESOLUÇÃO Nº 180, DE 26 DE AGOSTO DE 2007, E DE "SINALIZAÇÃO HORIZONTAL" VOLUME II, CONTRANDE NATRAN, PUBLICADO POR MEIO DA RESOLUÇÃO Nº 236, DE 11 DE MAIO DE 2007 E LEI Nº 9.503, DE SETEMBRO DE 1997, (CÓDIGO DE TRÂNSITO BRASILEIRO - CTB);
- 02 - PARA DIMENSÕES DAS PLACAS, MARCAS, SETAS, ZEBRADOS, CADEIENÇA DAS FAIXAS, TACHAS E TACHÕES, CONSULTAR PROJETO TIPO DE SINALIZAÇÃO;
- 03 - ANTES DO INÍCIO DA EXECUÇÃO DA SINALIZAÇÃO, A FISCALIZAÇÃO DEVERÁ SUBMETTER, IMPRESCINDIVELMENTE, O PROJETO PARA APROVAÇÃO E APROVAÇÃO DA ORÇÃO RESPONSÁVEL;
- 04 - ESTE DOCUMENTO É DE PROPRIEDADE DA PREFEITURA MUNICIPAL DE SIDROLÂNDIA / MS E NÃO PODE SER REPRODUZIDO OU USADO PARA QUALQUER FINALIDADE DIFERENTE DAQUELA PARA A QUAL ESTÁ SENDO FORNECIDO;
- 05 - DIREITOS AUTORAIS E PATRIMONIAIS RESERVADOS CONFORME: LEI 5988, ARTIGO 6º, ALÍNEA X, DE 14/12/1973; LEI 5194, ARTIGO 17º E 18º, DE 24/12/1966; RESOLUÇÃO CONFEA, Nº 260, DE 21/04/1979.

PLANTA CHAVE

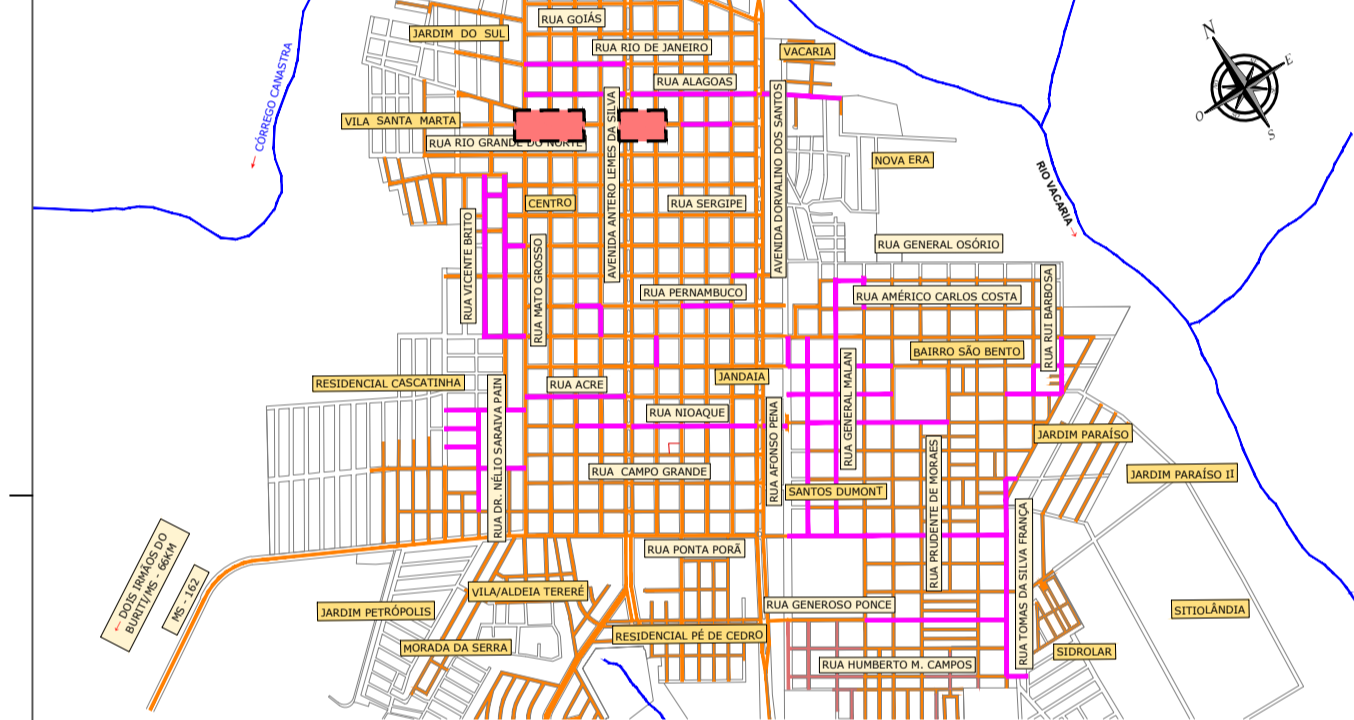

APROVAÇÃO:



PREFEITURA MUNICIPAL DE SIDROLÂNDIA/MS

OBRA: INFRAESTRUTURA URBANA - RESTAURAÇÃO FUNCIONAL DO PAVIMENTO EM DIVERSAS RUAS NO MUNICÍPIO DE SIDROLÂNDIA/MS

LOCAL: DIVERSAS RUAS MUNICÍPIO DE SIDROLÂNDIA/MS

RESPONSÁVEL TÉCNICO PROJETO: FÁBIO MARQUES RIBEIRO CREA Nº 15.276/MS



PREFEITO: VÂNDIA CRISTINA CAMILO CNPJ: 03.501.574/0001-31

TÍTULO: PROJETO EXECUTIVO RESTAURAÇÃO FUNCIONAL DO PAVIMENTO PLANTA GERAL

FOLHA: 08/54


ESCALA: 1:500 DATA: NOVEMBRO/2023 CONVÊNIO: COORDENADAS N°:

RUA PREFEITO JAIME FERREIRA BARBOSA 01 - RECONSTRUÇÃO

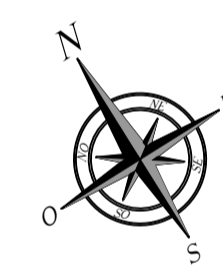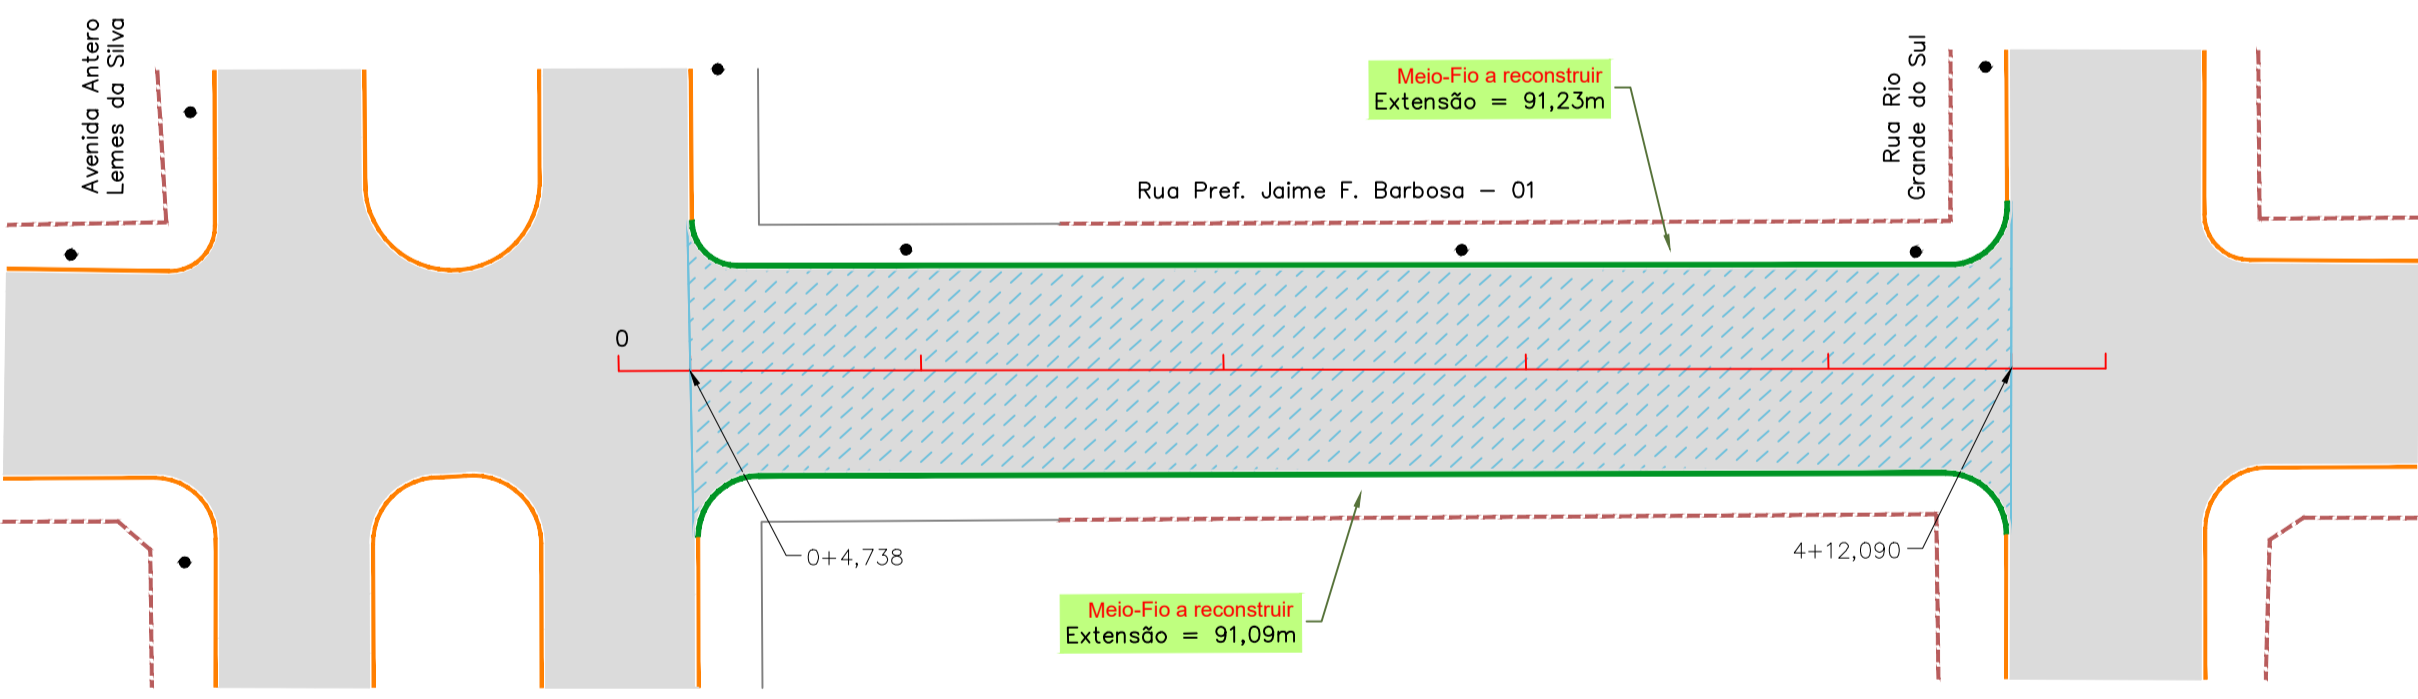

RESTAURAÇÃO DO PAVIMENTO ASFÁLTICO				
Rua Prefeito Jaime Ferreira Barbosa - 01 (Trecho - Avenida Antero Lemes da Silva até Rua Rio Grande do Sul)				
MEIO-FIO A RECONSTRUIR	RECONSTRUÇÃO DO PAVIMENTO (REMOÇÃO)	RECOMPOSIÇÃO DA BASE		
		ESTACAS	Área (m²)	Volume (m³)
182,32		0+4,738 a 4+12,090	1.171,08	245,93
		0+4,738 a 4+12,090	1.171,08	35,13
TOTAL GERAL	182,32			281,06

PLANTILHA DE QUANTIDADES DE SERVIÇOS DE SINALIZAÇÃO VIÁRIA - PROJETO DE ENGENHARIA	VIAS		TOTAL
	Área da placa (m²)	Quantidade	Quantidade
PLACA DE SINALIZAÇÃO VIÁRIA - TIPO LA (GTOT) - PELÍCULA TIPO LA (GTOT)	Área da placa (m²)	0,28 m²	2,00
	Paralela obrigatória (R-1)	PARE	
	TOTAL DE PLACAS (un)		2,00
	TOTAL DE POSTE (COLUNA) SIMPLES (un)		2,00
POSTE (COLUNA) SIMPLES (un)	TOTAL PLACAS (GTOT) (m²)		0,56
	TOTAL PLACAS (GTOT) (m²)		2,00
	Largura (m)	0,10	60,00
	Faixa Contínua (m)		14,00
	Faixa Tracejada Pista (m)	Condiciona: Traco 2m / Espaçamento 6m	82,57
ÁREA TOTAL DE PINTURA DE FAIXA (m²)	Largura (m)	0,10	15,65
	Condiciona: Traco 1m / Espaçamento 1m		
PINTURA DE SETAS E PEDRESTRÉS DE TERMOPLÁSTICO POR EXTRUSÃO - ESPESURA 3,0 mm	Área (m²)	2,92 m²	2,00
	Poste (un)	PARE	2,00
PINTURA DE SETAS E PEDRESTRÉS DE TERMOPLÁSTICO POR EXTRUSÃO - ESPESURA 3,0 mm	Área (m²)	1,09 m²	2,00
	Seta (un)	→	2,00
PINTURA DE SETAS E PEDRESTRÉS DE TERMOPLÁSTICO POR EXTRUSÃO - ESPESURA 3,0 mm	Área (m²)	0,40	8,02
	Poste (un)	→	16,93
PINTURA DE SETAS E PEDRESTRÉS DE TERMOPLÁSTICO POR EXTRUSÃO - ESPESURA 3,0 mm	Largura (m)	0,40	6,77
	Poste (un)	→	
OBSERVAÇÃO			

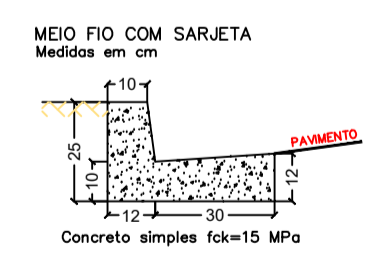

RUA PREFEITO JAIME FERREIRA BARBOSA 01 - PROJETO DE SINALIZAÇÃO

