

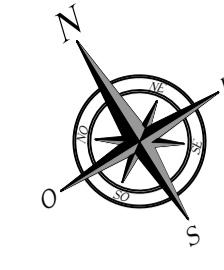


RUA PERNAMBUCO - RECONSTRUÇÃO

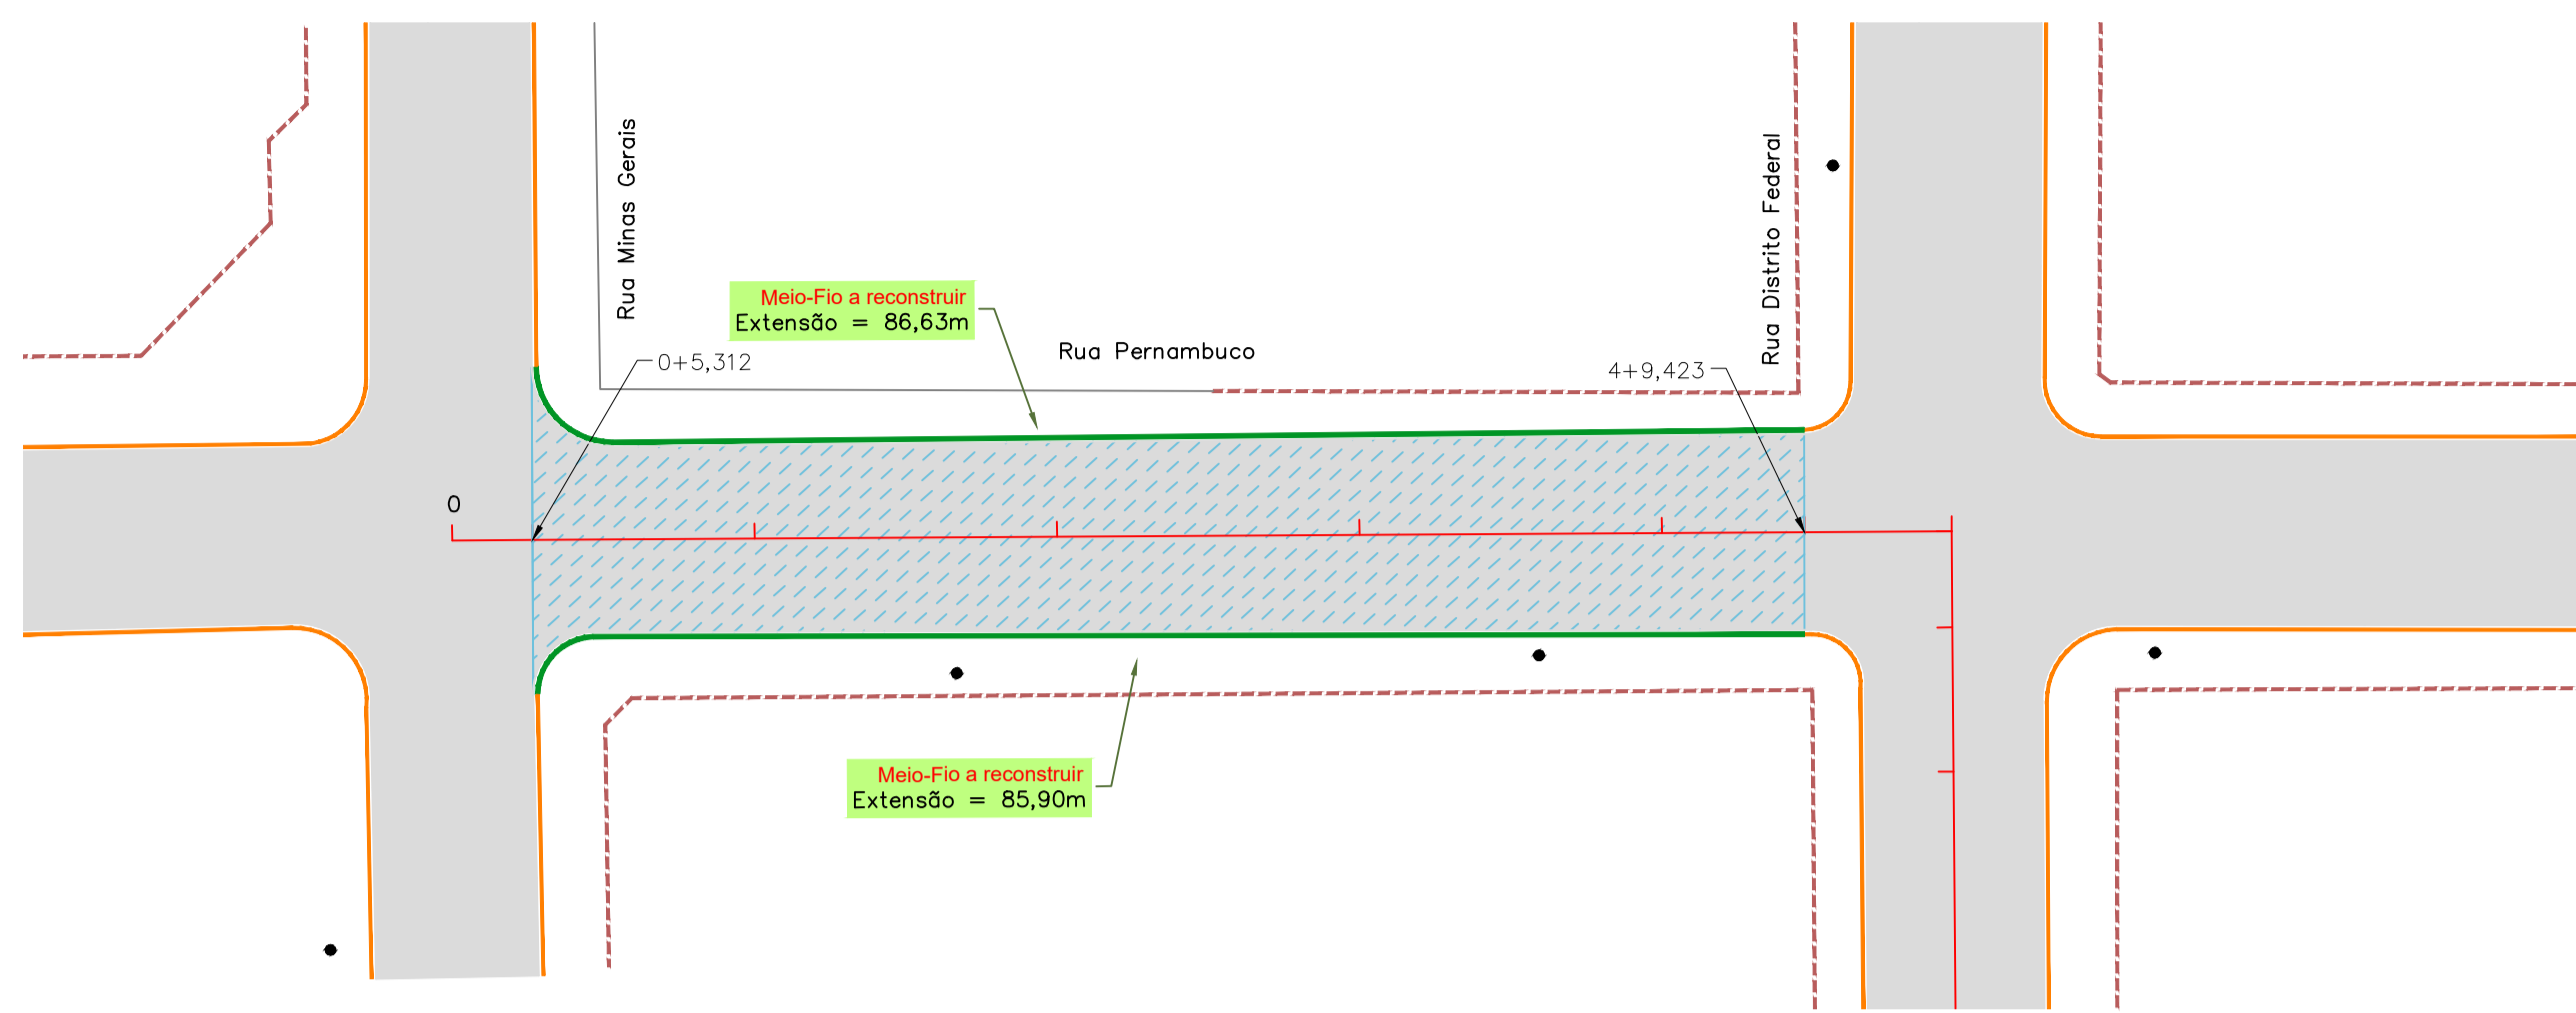


RUA PERNAMBUCO - PROJETO DE SINALIZAÇÃO

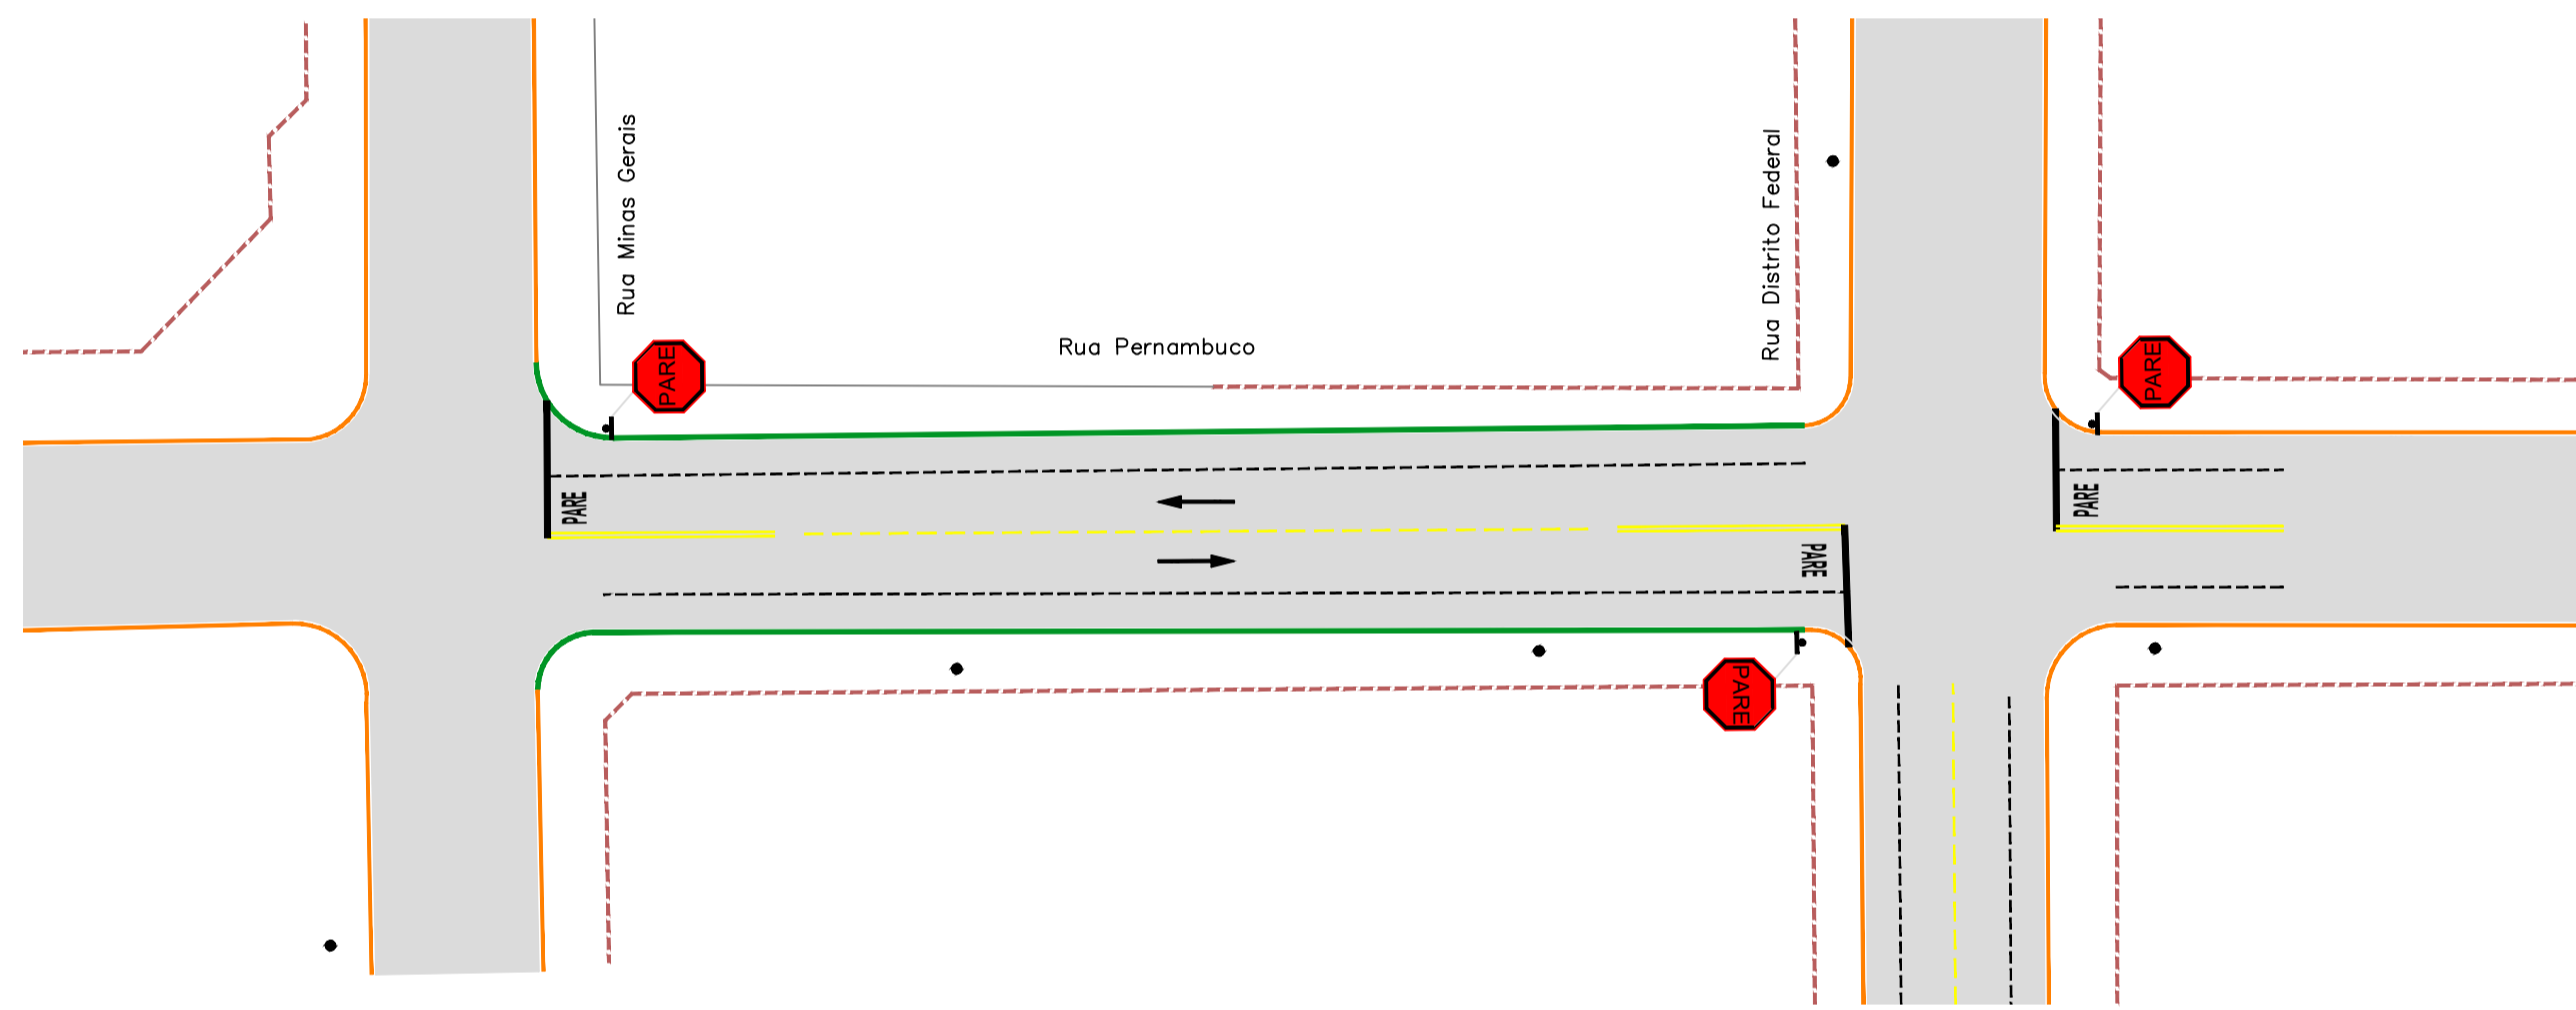

RESTAURAÇÃO DO PAVIMENTO ASFÁLTICO Rua Pernambuco (Trecho - Rua Minas Gerais até Rua Distrito Federal)					
MEIO-FIO A RECONSTRUIR - m	RECONSTRUÇÃO DO PAVIMENTO (REMOÇÃO)				
	RECOMPOSIÇÃO DA BASE				
172,53	ESTACAS	Área (m²)	Espessura (cm)	Volume (m³)	
	0+5,312 a 4+9,423	1.066,33	21,0	223,93	
TOTAL GERAL	RECOMPOSIÇÃO DO REVESTIMENTO				
	ESTACAS	Área (m²)	Espessura (cm)	Volume (m³)	
172,53	0+5,312 a 4+9,423	1.066,33	3,0	31,99	

PLANTILHA DE QUANTIDADES DE SERVIÇOS DE SINALIZAÇÃO VIÁRIA - PROJETO DE ENGENHARIA	VIAS		TOTAL
	PLACAS DE SINALIZAÇÃO VERTICAL - PELÍCULA TIPO LA (GTGT)	Área da placa (m²)	0,28 m²
Placa obrigatória (B-1)		PARE	
TOTAL DE PLACAS (un)		3,00	
TOTAL DE POSTE (COLUNA) SIMPLES (un)		3,00	
POSTE (COLUNA) SIMPLES (un)	Largura (m)	0,10	3,00
	Faixa Contínua (m)	90,00	
	Faixa Traçada Pista (m)	14,00	
	Faixa Traçada Estacionam. (m)	96,00	
PINTURA DE SETAS E REVESTIMENTOS POR TEMPO ELASTICO POR EXTRUSÃO - ESPESURA 3,0 mm	ÁREA TOTAL DE PINTURA DE FAIXA (m²)	20,00	3,00
	Área (m²)	2,00	
	Poste (un)	PARE	
	Área (m²)	1,09 m²	
PINTURA DE SETAS E REVESTIMENTOS POR TEMPO ELASTICO POR EXTRUSÃO - ESPESURA 3,0 mm	Área (m²)	2,00	10,94
	Poste (un)	PARE	
	Área (m²)	1,09 m²	
	Seta (un)	→	
PINTURA DE SETAS E REVESTIMENTOS POR TEMPO ELASTICO POR EXTRUSÃO - ESPESURA 3,0 mm	Área (m²)	0,40	25,13
	Poste (un)	PARE	
	Área (m²)	1,09 m²	
	Seta (un)	→	
OBSERVAÇÃO			10,05

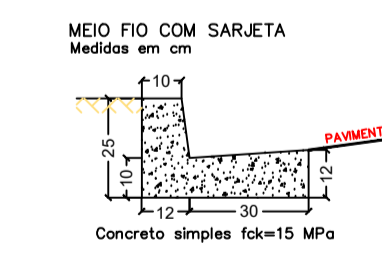


CONVENÇÕES

- | | |
|--|--|
| CADASTRO
ALINHAMENTO PREDIAL
MURO
CERCA
BORDO DO PAVIMENTO
PAVIMENTO EM BLOCO SEXTAVADO
BORDO DO PAVIMENTO
BOCA DE ENERGIA ELÉTRICA
BOCA DE LOBO
FERROVIA
CARACTERIZAÇÃO DO PAVIMENTO EXISTENTE | SERVIÇOS A EXECUTAR
EIXO DE LOCAÇÃO - RESTAURAÇÃO (20 em 20 metros)
PAVIMENTAÇÃO ASFÁLTICA
TETO
RECAPEAMENTO - 3cm - (VER DETALHE NA PRANCHA N°51)
RECONSTRUÇÃO - 3cm (revestimento) + 21cm (base) (VER DETALHE NA PRANCHA N°51)
REVESTIMENTO PROFUNDO - 3cm (revestimento) + 21cm (base) - (VER DETALHE NA PRANCHA N°51)
TAMPAO DE FERRO FUNDIDO Ø 0,80m
MEIO-FIO A RECONSTRUIR
FAIXA DUPLA CONTÍNUA
FAIXA TRACELADA
FAIXA CONTÍNUA
PARADA OBRIGATORIA
SINAL DE FREIO - BRANCA
BOCA DE LOBO A RECONSTRUIR
PAVIMENTO A DEMOLIR
MEIO-FIO A DEMOLIR |
|--|--|

OBSERVAÇÕES

01 - O PROJETO DE SINALIZAÇÃO VIÁRIA, FOI ELABORADO DE ACORDO COM OS MANUAIS DE "SINALIZAÇÃO VERTICAL DE REGULAMENTAÇÃO" VOLUME I, CONTRAVENIANTRAN, PUBLICADO POR MEIO DA RESOLUÇÃO Nº 180, DE 26 DE AGOSTO DE 2007, E DE "SINALIZAÇÃO HORIZONTAL" VOLUME II, CONTRAVENIANTRAN, PUBLICADO POR MEIO DA RESOLUÇÃO Nº 236, DE 11 DE MAIO DE 2007 E LEI Nº 9.503, DE SETEMBRO DE 1997, (CÓDIGO DE TRÁNSITO BRASILEIRO - CTB);
 02 - PARA DIMENSÕES DAS PLACAS, MARCAS, SETAS, ZEBRADOS, CADÊNCIA DAS FAIXAS, TACHAS E TACHÕES, CONSULTAR PROJETO TIPO DE SINALIZAÇÃO;
 03 - ANTES DO INÍCIO DA EXECUÇÃO DA SINALIZAÇÃO, A FISCALIZAÇÃO DEVERÁ SUBMETER, IMPRESCINDIVELMENTE, O PROJETO PARA APROVAÇÃO E APROVAÇÃO DA ÓRGÃO RESPONSÁVEL;
 04 - ESTE DOCUMENTO É DE PROPRIEDADE DA PREFEITURA MUNICIPAL DE SIDROLÂNDIA/MS E NÃO PODE SER REPRODUZIDO OU USADO PARA QUALQUER FINALIDADE DIFERENTE DAQUELA PARA A QUAL ESTÁ SENDO FORNECIDO;
 05 - DIREITOS AUTORAIS E PATRIMONIAIS RESERVADOS CONFORME: LEI 5988, ARTIGO 6º, ALÍNEA X, DE 14/12/1973; LEI 5194, ARTIGO 1º E 18º, DE 24/12/1966; RESOLUÇÃO CONFEA, Nº 260, DE 21/04/1979.

PLANTA CHAVE

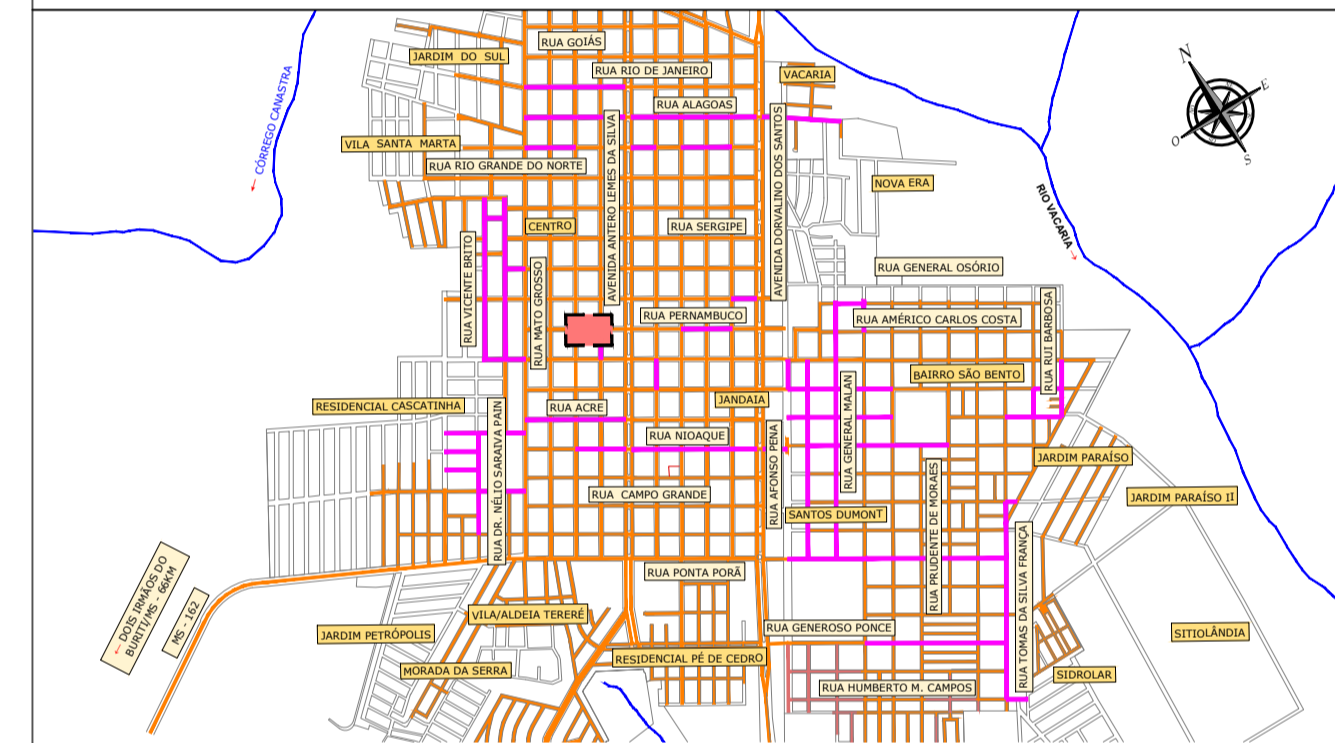

APROVAÇÃO:



PREFEITURA MUNICIPAL DE SIDROLÂNDIA/MS

OBRA: INFRAESTRUTURA URBANA - RESTAURAÇÃO FUNCIONAL DO PAVIMENTO EM DIVERSAS RUAS NO MUNICÍPIO DE SIDROLÂNDIA/MS

LOCAL: DIVERSAS RUAS MUNICÍPIO DE SIDROLÂNDIA/MS


RESPONSÁVEL TÉCNICO PROJETO: FÁBIO MARQUES RIBEIRO CREA Nº 15.276/MS

PREFEITO: VÂNDIA CRISTINA CAMILO CNPJ: 03.501.574/0001-31

TÍTULO: PROJETO EXECUTIVO RESTAURAÇÃO FUNCIONAL DO PAVIMENTO PLANTA GERAL

FOLHA: 10/54

ESCALA: 1:500 DATA: NOVEMBRO/2023 CONVÊNIO: COORDENADAS N°:

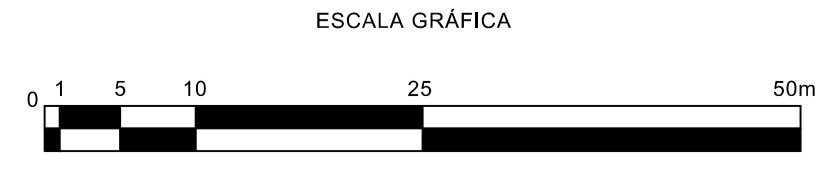

NÚMEROS	
DESENHOS DE REFERÊNCIA	
APPROVADO	
REVISÃO	
Nº DATA	