



RUA RIO GRANDE DO SUL - RECONSTRUÇÃO


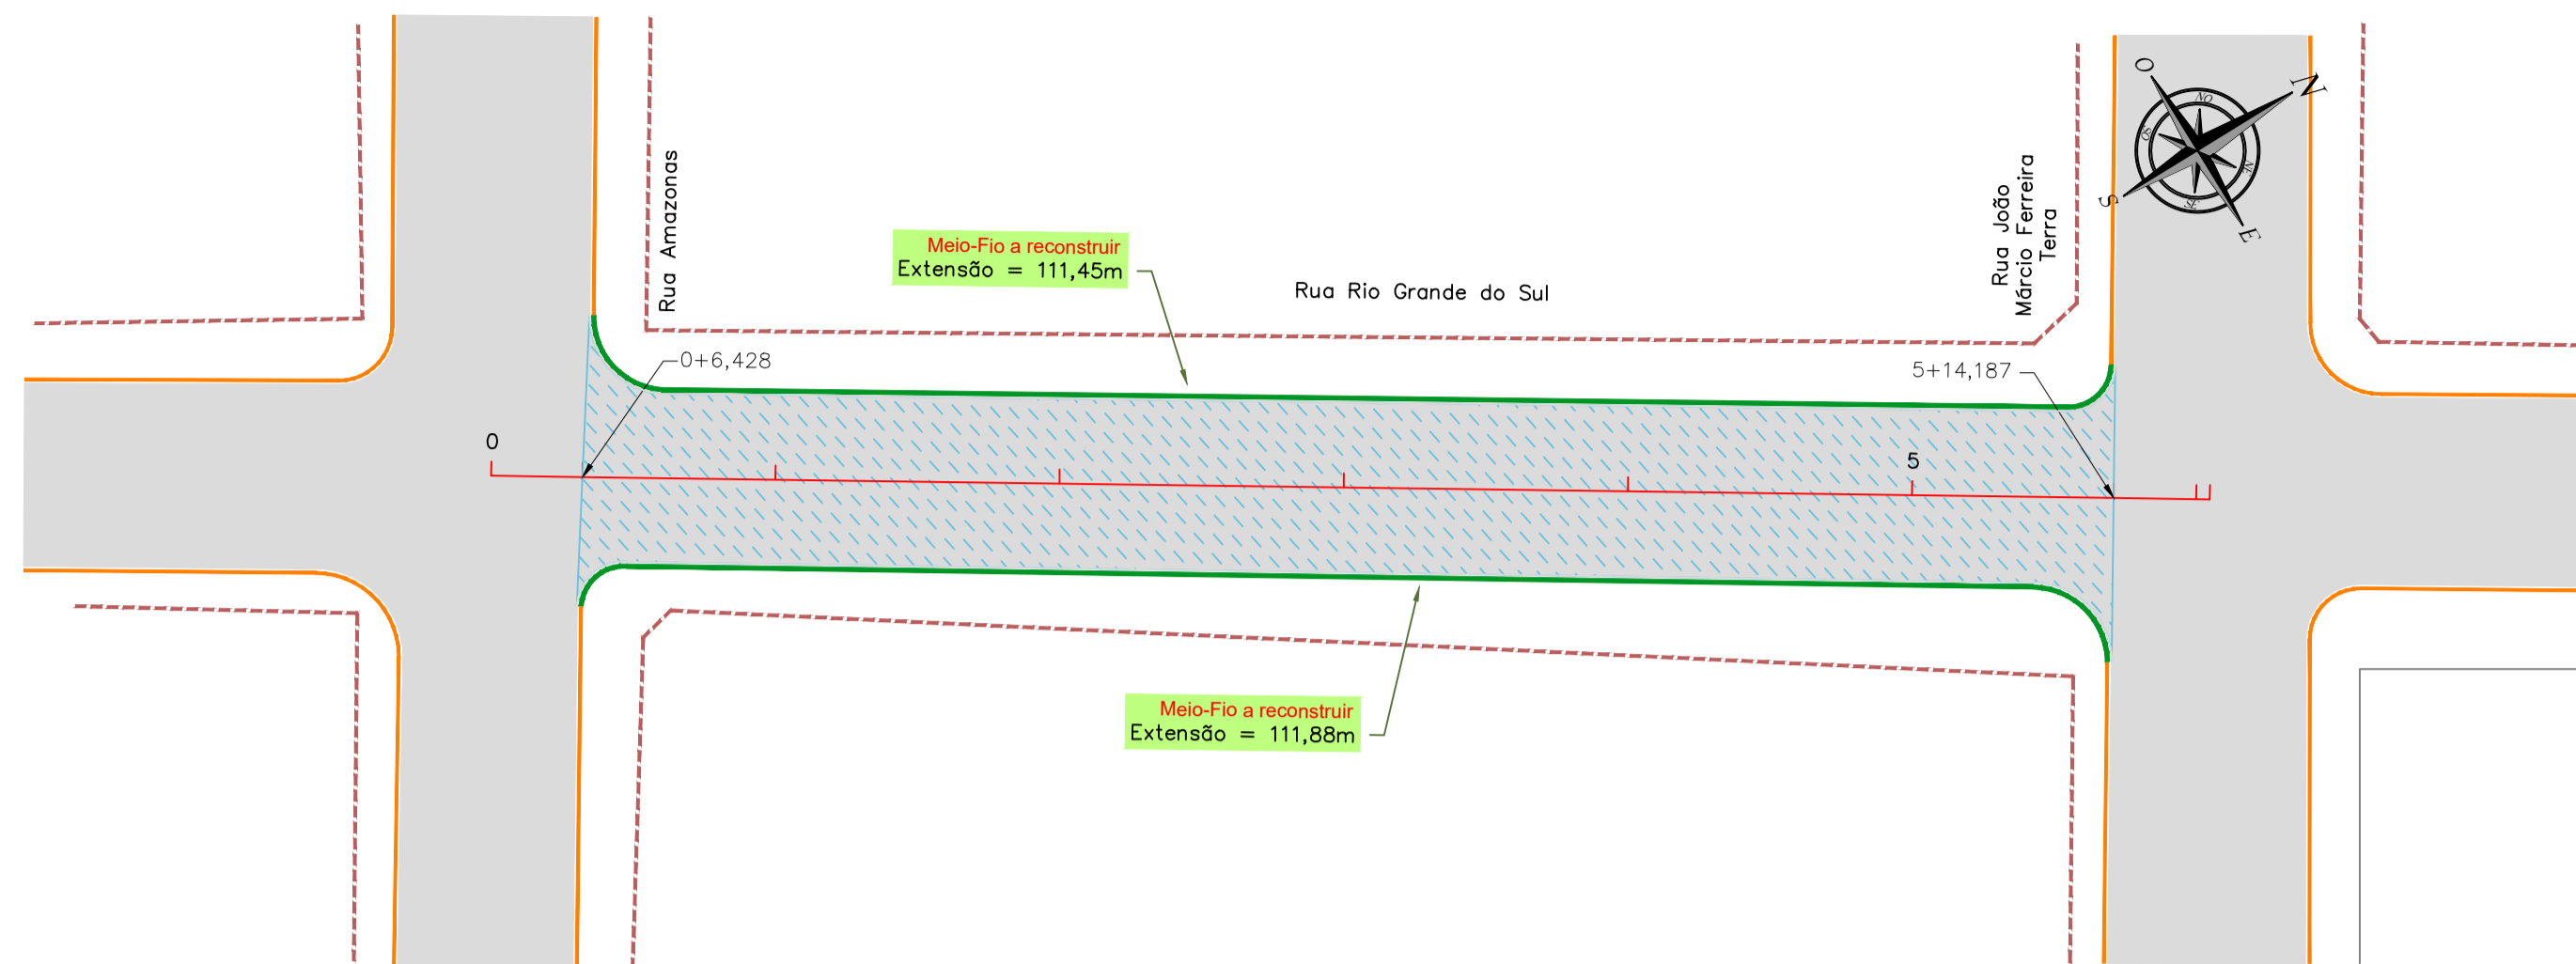


RUA RIO GRANDE DO SUL - PROJETO DE SINALIZAÇÃO

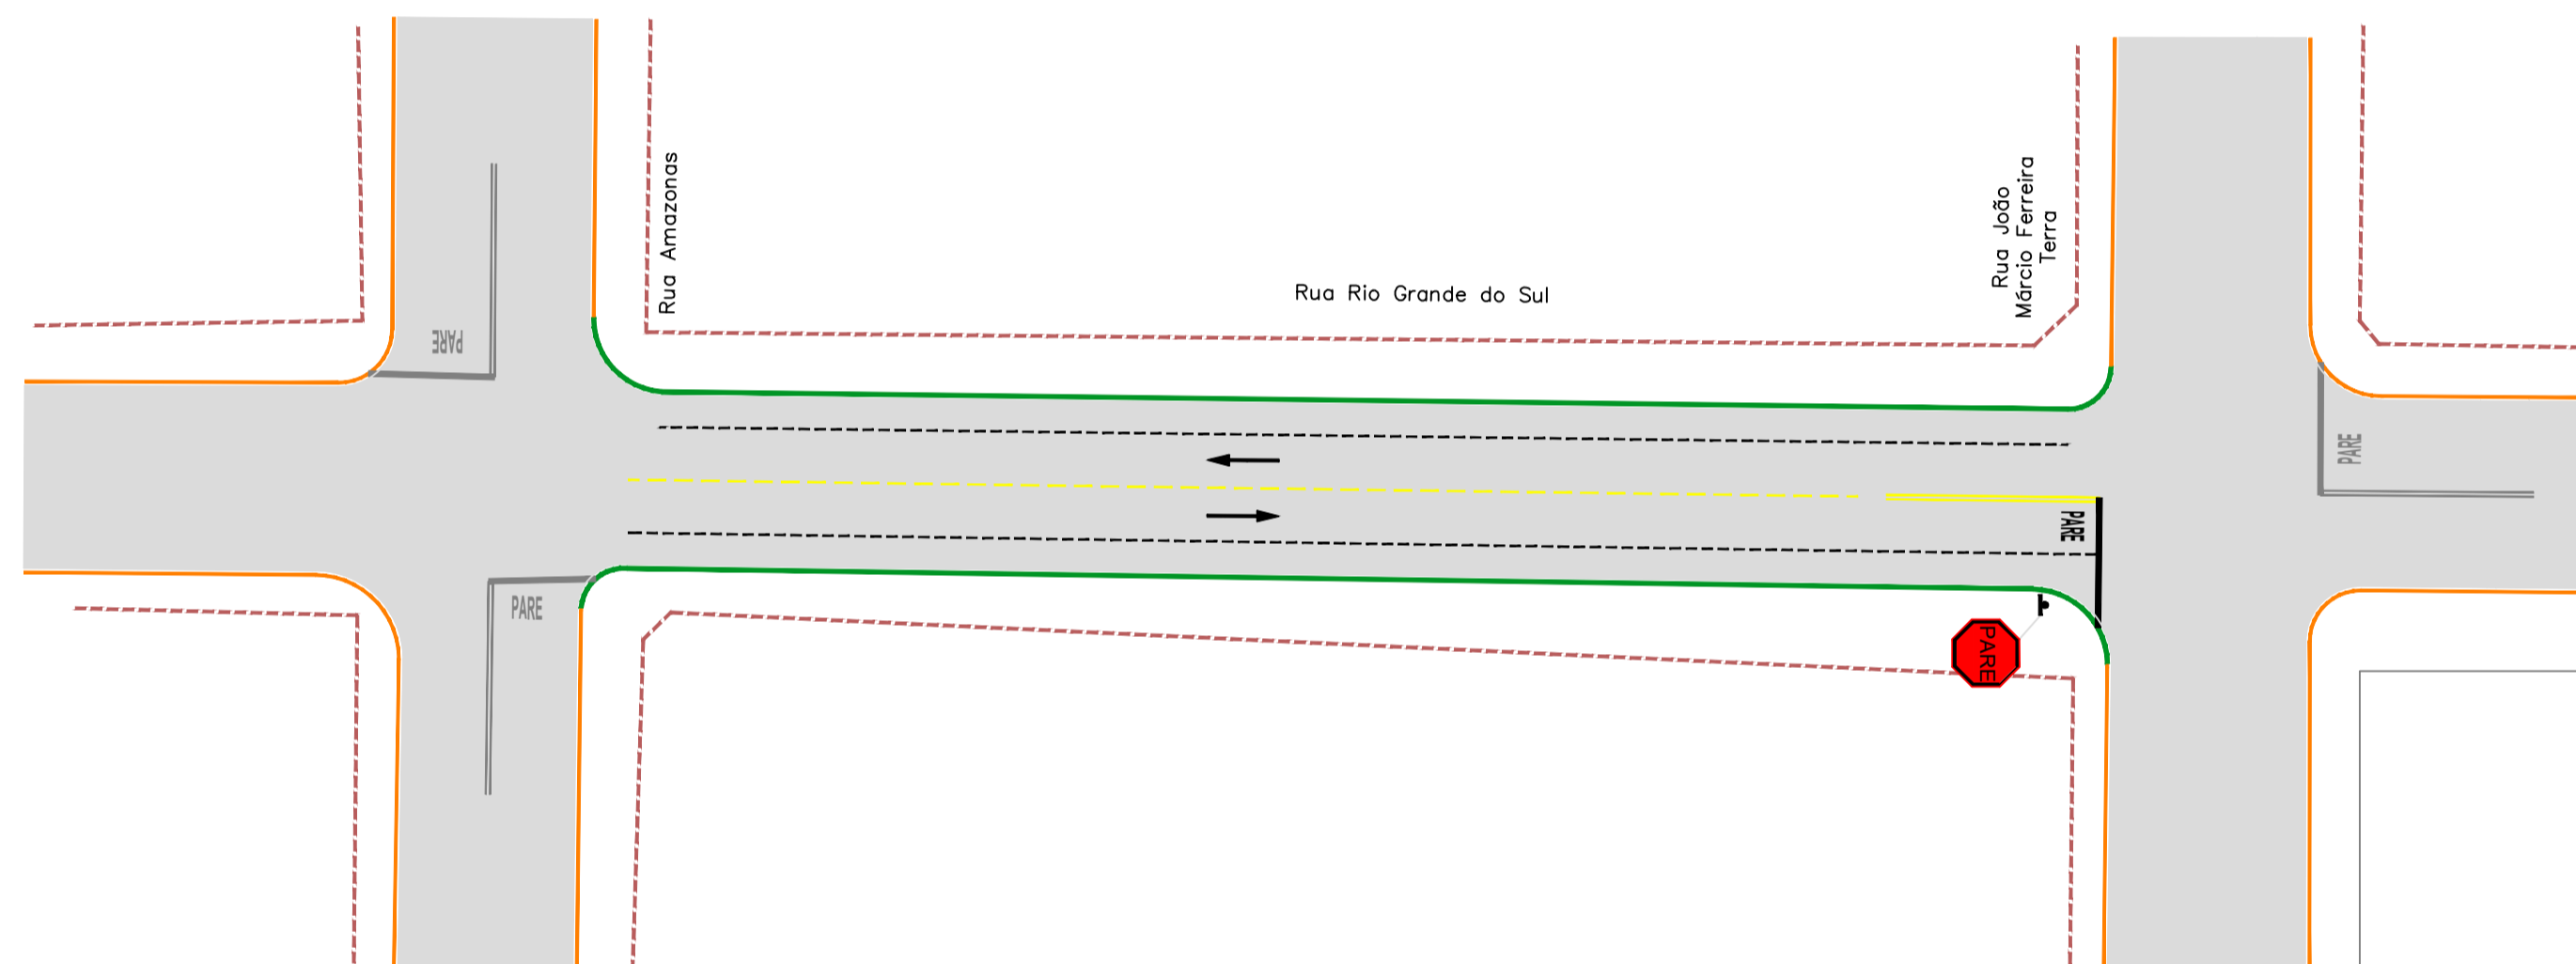

| RESTAURAÇÃO DO PAVIMENTO ASFÁLTICO | | | | |
|--|-------------------------------------|--------------------|----------------|-------------|
| Rua Rio Grande do Sul (Trecho - Rua Amazonas até Rua João Márcio Ferreira Terra) | | | | |
| MEIO-FIO A RECONSTRUIR - m | RECONSTRUÇÃO DO PAVIMENTO (REMOÇÃO) | | | |
| | RECOMPOSIÇÃO DA BASE | | | |
| 223,33 | ESTACAS | Área (m²) | Espessura (cm) | Volume (m³) |
| | | 0+6,428 a 5+14,187 | 1.308,22 | 21,0 |
| RECOMPOSIÇÃO DO REVESTIMENTO | | | | |
| TOTAL GERAL | ESTACAS | Área (m²) | Espessura (cm) | Volume (m³) |
| | 0+6,428 a 5+14,187 | 1.308,22 | 3,0 | 39,25 |

| PLANTILHA DE QUANTIDADES DE SERVIÇOS DE SINALIZAÇÃO VIÁRIA - PROJETO DE ENGENHARIA | VIAS | | TOTAL |
|--|---|--------------------|---------|
| | PLACA DE SINALIZAÇÃO VERTICAL (TIPO A) (GTCT) | Área da placa (m²) | 0,28 m² |
| Parada obrigatória (R-1) | | | 1,00 |
| TOTAL DE PLACAS (un) | | | 1,00 |
| TOTAL DE POSTE (COLUNA) SIMPLES (un) | | | 1,00 |
| TOTAL PLACAS (GTCT) (m²) | | | 0,28 |
| PINTURA DE FAIXA TEMPORÁRIA POR ASPERSÃO HOT SPRAY - ESPESSURA 1,5 mm | POSTE (COLUNA) SIMPLES (un) | | 1,00 |
| | Largura (m) | 0,10 | |
| | Faixa Contínua (m) | | 30,00 |
| | Largura (m) | 0,10 | |
| | Faixa Tracejada (m) | | 22,00 |
| PINTURA DE FAIXA TEMPORÁRIA POR ASPERSÃO POR ENTUBADO - ESPESSURA 3,0 mm | Largura (m) | 0,10 | |
| | Faixa Tracejada Estacionamento (m) | | 101,53 |
| | Largura (m) | 0,10 | |
| | Faixa Tracejada (m) | | 15,35 |
| | ÁREA TOTAL DE PINTURA DE FAIXA (m²) | | 15,35 |
| PINTURA DE SETAS E ZEBRAZÃO TEMPORÁRIO POR ENTUBADO - ESPESSURA 3,0 mm | Área (m²) | 2,92 m² | |
| | Parê (un) | | 1,00 |
| | Área (m²) | 1,08 m² | |
| | Seta (un) | | 2,00 |
| | ÁREA TOTAL DE PINTURA DE MARCAS NO PAVIMENTO (m²) | | 5,10 |
| FAIXA DE RETENÇÃO TEMPORÁRIA POR ENTUBADO - ESPESSURA 3,0 mm | Largura (m) | 0,40 | |
| | Faixa de Retenção (m) | | 9,16 |
| | ÁREA TOTAL DE PINTURA DE MARCAS NO PAVIMENTO (m²) | | 3,66 |
| OBSERVAÇÃO | | | |

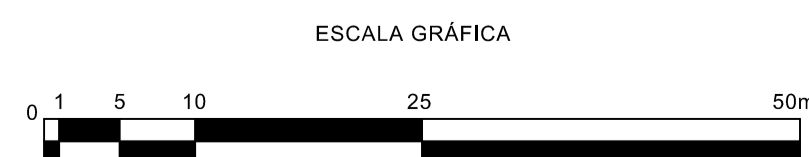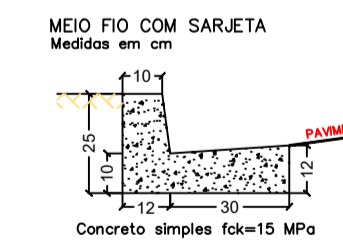


CONVENÇÕES

| CADASTRO | SERVIÇOS A EXECUTAR |
|--|--|
| ALINHAMENTO PREDIAL | EIXO DE LOCAÇÃO - RESTAURAÇÃO (20 em 20 metros) |
| MURO | PAVIMENTAÇÃO ASFÁLTICA |
| CERCA | TENTO |
| BORDO DO PAVIMENTO | RECAPEAMENTO - 3cm - (VER DETALHE NA PRANCHETA N°51) |
| PAVIMENTO EM BLOCO SEXTAVADO | RECONSTRUÇÃO - 3cm (revestimento) + 21cm (base) (VER DETALHE NA PRANCHETA N°51) |
| BORDO DO PAVIMENTO | REMEIO PROFUNDO - 3cm (revestimento) + 21cm (base) - (VER DETALHE NA PRANCHETA N°51) |
| POSTE DE ENERGIA ELÉTRICA | TAMPAO DE FERRO FUNDIDO Ø 0,80m |
| BOCA DE LOBO | MÉDIO-FIO A RECONSTRUIR |
| FERROVIA | FAIXA DUPLA CONTÍNUA |
| CHARACTERIZAÇÃO DO PAVIMENTO EXISTENTE | FAIXA TRACEJADA |
| | FAIXA CONTÍNUA |
| | PARADA OBRIGATORIA |
| | SIGA EM FRENTE - BRANCA |
| | BOCA DE LOBO A RECONSTRUIR |
| | PAVIMENTO A DEMOLIR |
| | MÉDIO-FIO A DEMOLIR |

OBSERVAÇÕES

- O PROJETO DE SINALIZAÇÃO VIÁRIA, FOI ELABORADO DE ACORDO COM OS MANUAIS DE "SINALIZAÇÃO VERTICAL DE REGULAMENTAÇÃO" VOLUME I, CONTRANVENITRAM, PUBLICADO POR MEIO DA RESOLUÇÃO Nº 180, DE 26 DE AGOSTO DE 2007, E DE "SINALIZAÇÃO HORIZONTAL" VOLUME II, CONTRANVENITRAM, PUBLICADO POR MEIO DA RESOLUÇÃO Nº 236, DE 11 DE MAIO DE 2007 E LEI Nº 9.503, DE SETEMBRO DE 1997, (CÓDIGO DE TRÁNSITO BRASILEIRO - CTB);
- PARA DIMENSÕES DAS PLACAS, MARCAS, SETAS, ZEBRADOS, CADÊNCIA DAS FAIXAS, TACHOS E TACHÕES, CONSULTAR PROJETO TIPO DE SINALIZAÇÃO;
- ANTES DO INÍCIO DA EXECUÇÃO DA SINALIZAÇÃO, A FISCALIZAÇÃO DEVERÁ SUBMETER, IMPRESCINDIVELMENTE, O PROJETO PARA Apreciação e APROVAÇÃO DA ÓRGÃO RESPONSÁVEL;
- ESTE DOCUMENTO É DE PROPRIEDADE DA PREFEITURA MUNICIPAL DE SIDROLÂNDIA / MS E NÃO PODE SER REPRODUZIDO OU USADO PARA QUALQUER FINALIDADE DIFERENTE DAQUELA PARA A QUAL ESTÁ SENDO FORNECIDO;
- DIREITOS AUTORAIS E PATRIMONIAIS RESERVADOS CONFORME: LEI 5988, ARTIGO 6º, ALÍNEA X, DE 14/12/1973; LEI 5194, ARTIGO 1º E 18º, DE 24/12/1966; RESOLUÇÃO CONFEA, Nº 260, DE 21/04/1979.

PLANTA CHAVE

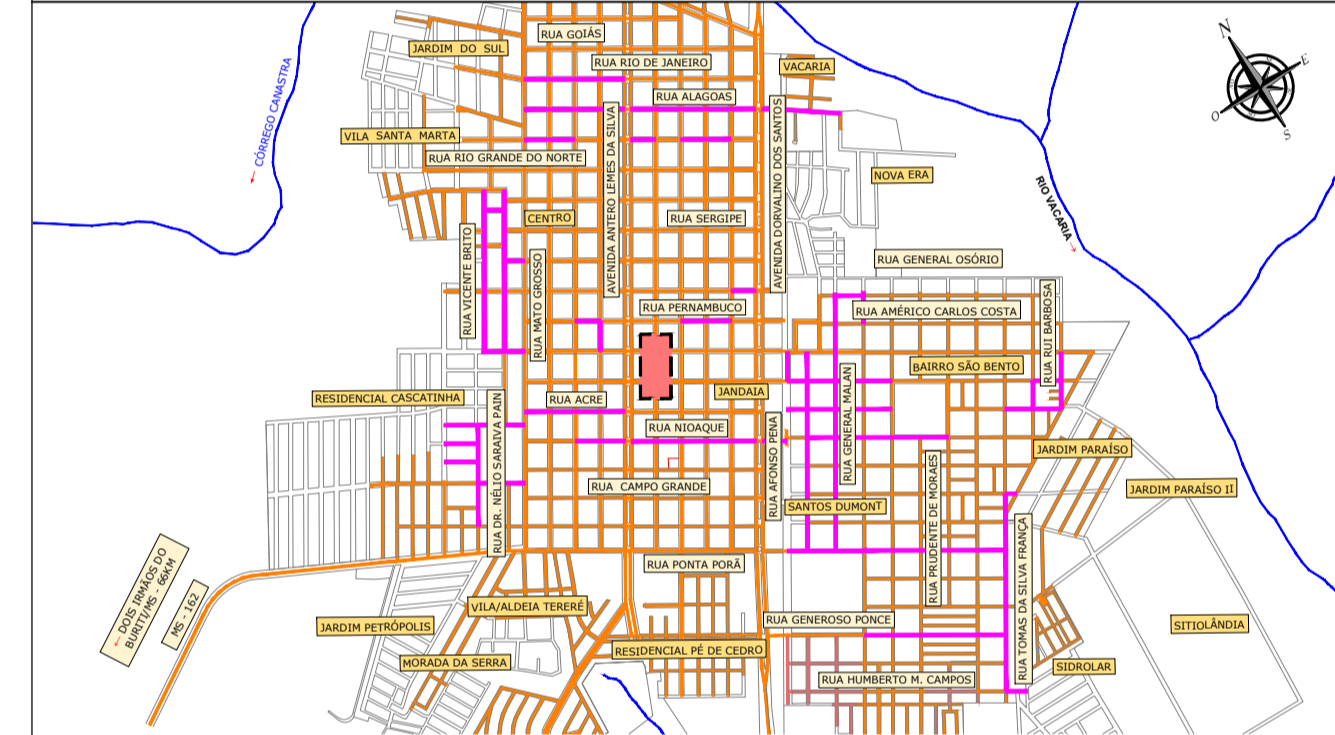

APROVAÇÃO:



PREFEITURA MUNICIPAL DE SIDROLÂNDIA/MS

OBRA: INFRAESTRUTURA URBANA - RESTAURAÇÃO FUNCIONAL DO PAVIMENTO EM DIVERSAS RUAS NO MUNICÍPIO DE SIDROLÂNDIA/MS

LOCAL: DIVERSAS RUAS MUNICÍPIO DE SIDROLÂNDIA/MS

RESPONSÁVEL TÉCNICO PROJETO: FÁBIO MARQUES RIBEIRO CREA Nº 15.276/MS

PREFEITO: VÂNDIA CRISTINA CAMILO CNPJ: 03.501.574/0001-31

TÍTULO: PROJETO EXECUTIVO RESTAURAÇÃO FUNCIONAL DO PAVIMENTO PLANTA GERAL

FOLHA: 13/54

ESCALA: 1:500 DATA: NOVEMBRO/2023 CONVÊNIO: COORDENADAS N°: