



RUA LÚCIA DE SOUZA MELLO - RECONSTRUÇÃO

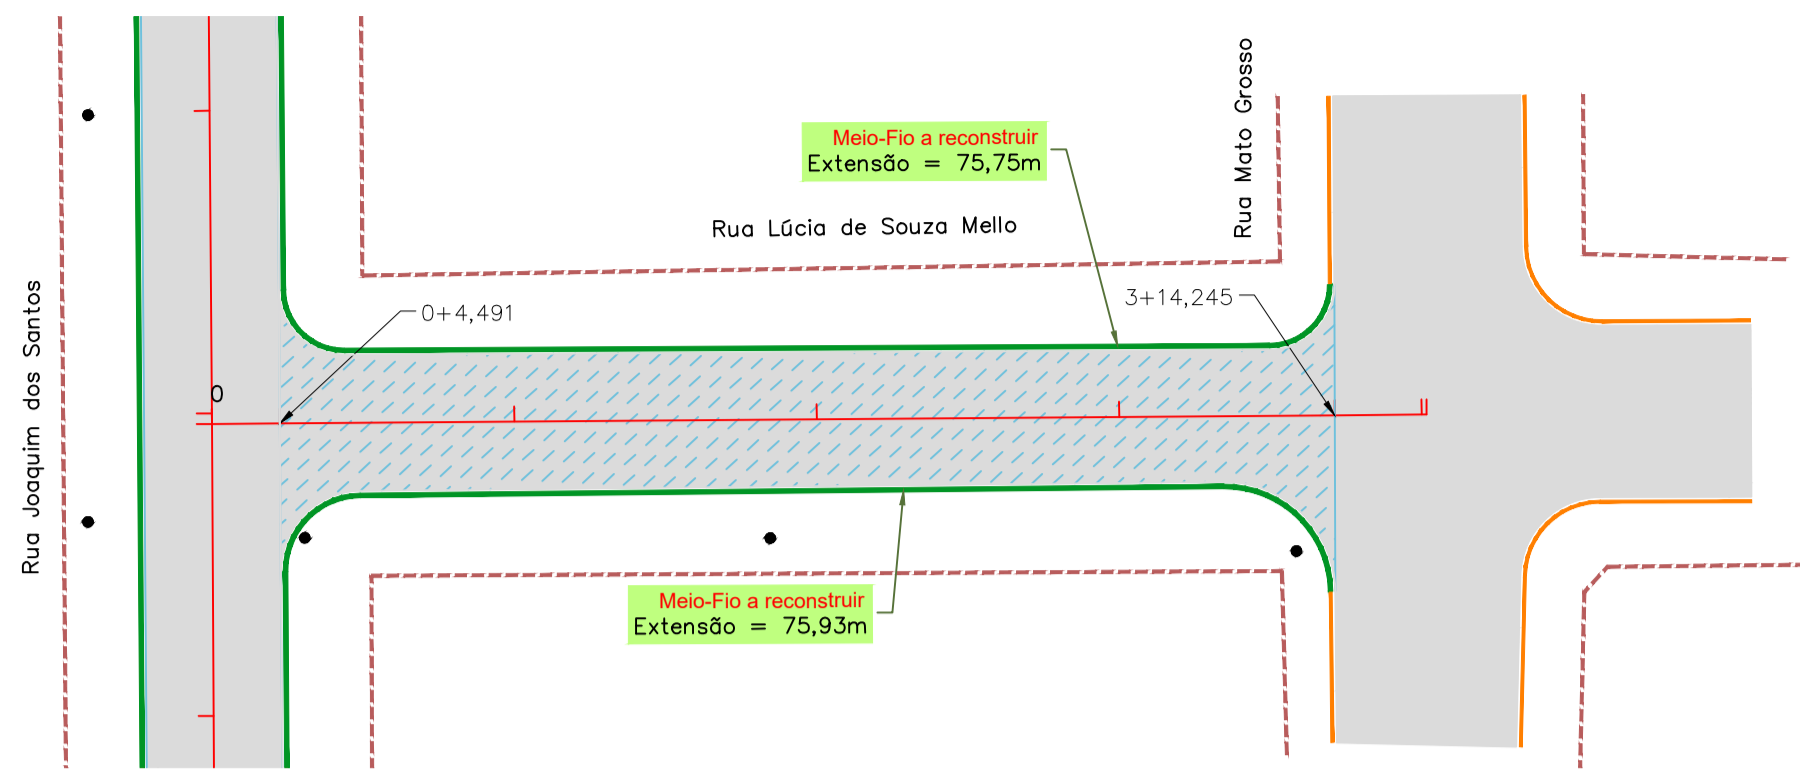


RESTAURAÇÃO DO PAVIMENTO ASFÁLTICO				
Rua Lúcia de Souza Mello (Trecho - Rua Joaquim dos Santos até Rua Mato Grosso)				
MEIO-FIO A RECONSTRUIR - m	RECONSTRUÇÃO DO PAVIMENTO (REMOÇÃO)			
	RECOMPOSIÇÃO DA BASE			
149,68	ESTACAS	Área (m²)	Espessura (cm)	Volume (m³)
		0+4,491 a 3+14,245	642,40	21,0
RECOMPOSIÇÃO DO REVESTIMENTO				
TOTAL GERAL	ESTACAS	Área (m²)	Espessura (cm)	Volume (m³)
	0+4,491 a 3+14,245	642,40	3,0	19,27


PLANTILHA DE QUANTIDADES DE SERVIÇOS DE SINALIZAÇÃO VIÁRIA - PROJETO DE ENGENHARIA	VIAS			TOTAL	
	PLACA DE SINALIZAÇÃO VERTICAL TIPO (A) (GT/OT)	Área da placa (m²)	0,28 m²		2,00
		Parada obrigatória (R-1)			
		TOTAL DE PLACAS (un)	2,00		
		TOTAL DE POSTE (COLUNA) SIMPLES (un)	2,00		
	PINTURA DE FAIXA TEMPOPLÁSTICO POR ASPERSÃO HOT SPRAY - ESPESURA 1,5 mm	Largura (m)	0,10		60,00
		Faixa Contínua (m)			
		Largura (m)	0,10		
		Faixa Tracejada Pista (m)			
	PINTURA DE SETAS E LEGENDAS POR EXTRUSÃO - ESPESURA 3,0 mm	Área (m²)	2,92 m²		2,00
Parê (un)					
Área (m²)		1,09 m²			
Seta (un)					
PINTURA DE REDENTES E ZEBRADOS POR EXTRUSÃO - ESPESURA 3,0 mm	Largura (m)	0,40		15,47	
	Faixa de Retenção (m)				
	Área TOTAL DE PINTURA DE MARCAS NO PAVIMENTO (m²)	8,02			
	Área TOTAL DE PINTURA DE MARCAS NO PAVIMENTO (m²)	6,18			
OBSERVAÇÃO					

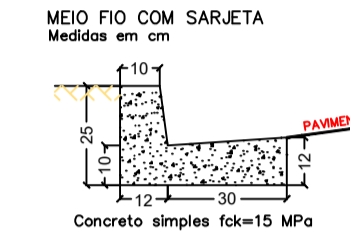


RUA LÚCIA DE SOUZA MELLO - PROJETO DE SINALIZAÇÃO

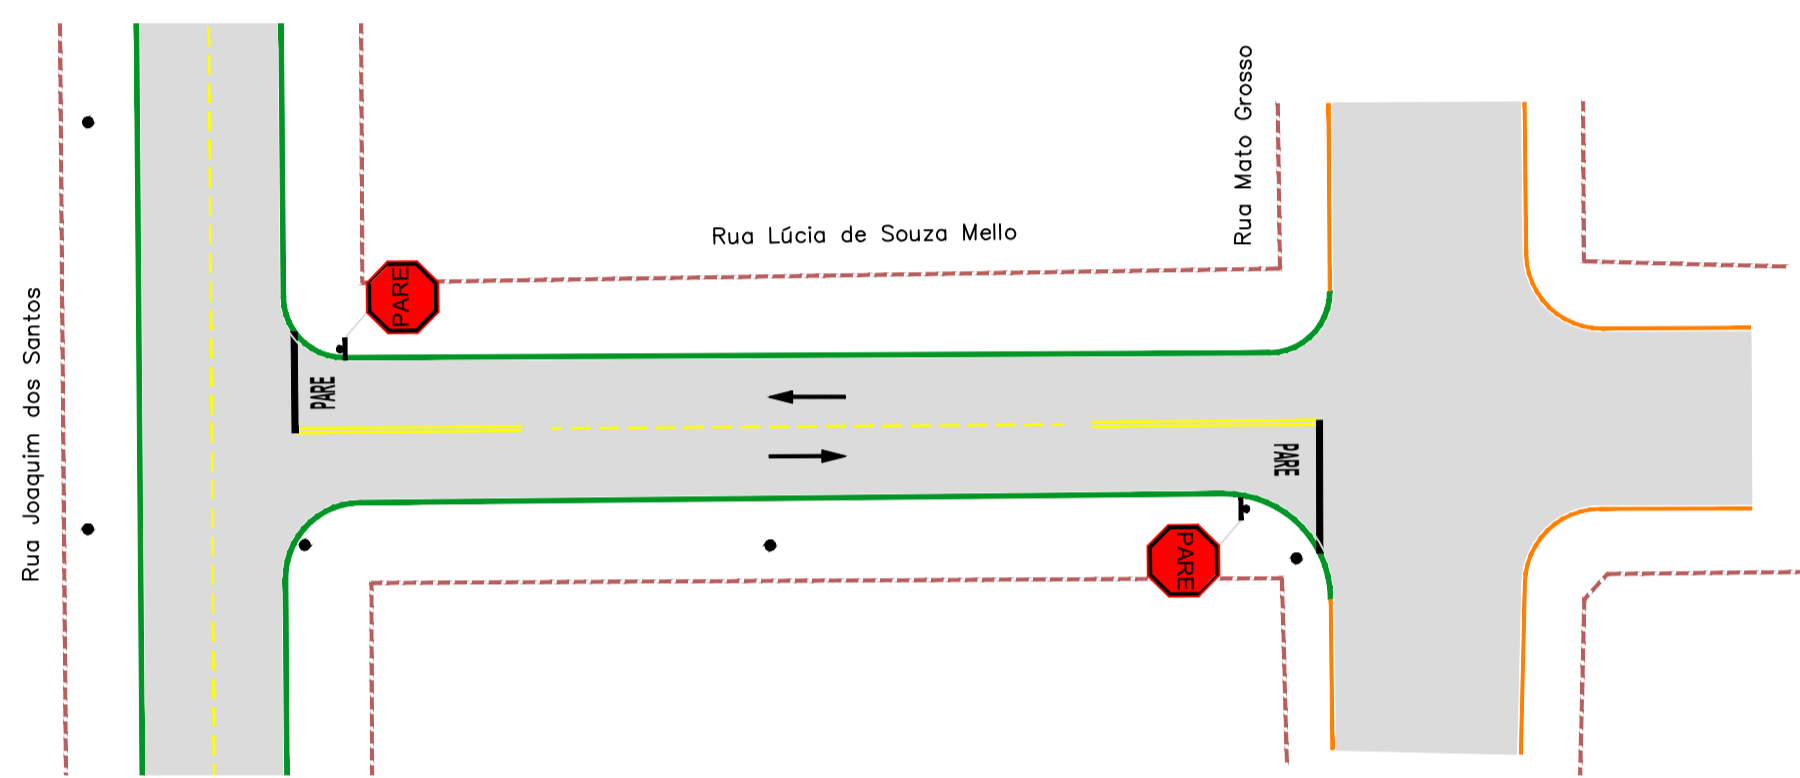


RUA SOL - PROJETO DE SINALIZAÇÃO

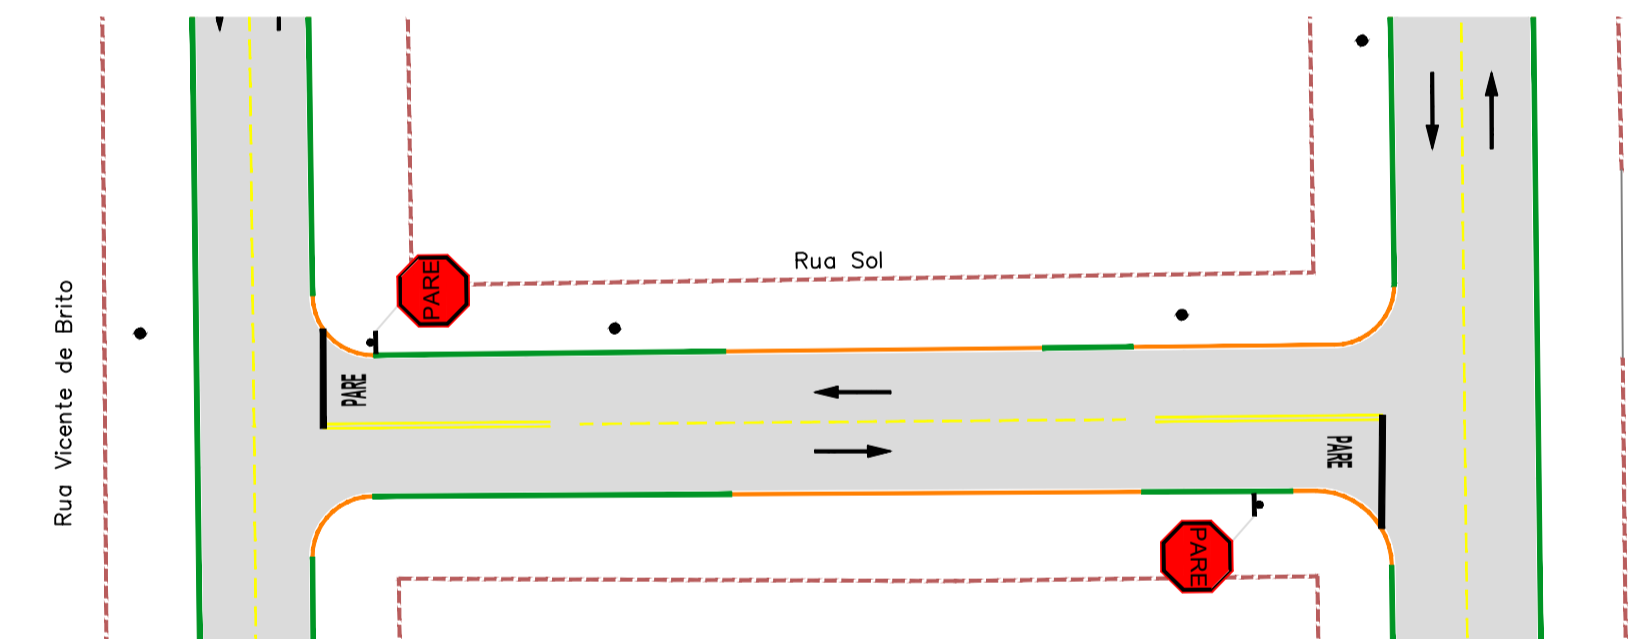


RUA SOL - REMENDO PROFUNDO

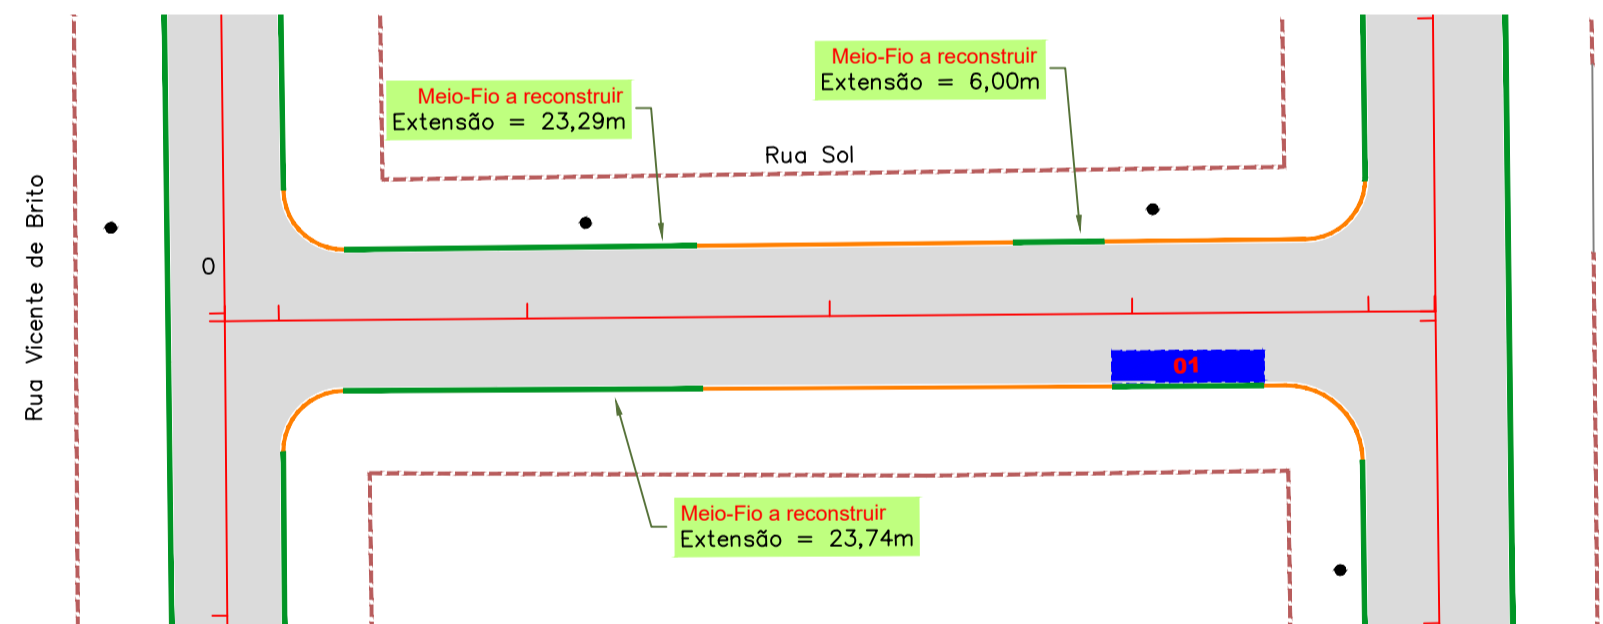


RESTAURAÇÃO DO PAVIMENTO ASFÁLTICO									
Rua Sol (Trecho - Rua Vicente de Brito até Rua Joaquim dos Santos)									
MEIO-FIO A RECONSTRUIR - m	Nº	REMENDO PROFUNDO			CBUQ - RECAPEAMENTO ASFÁLTICO (Espessura - 3,0cm)				
		Comprimento (m)	Largura (m)	Área (m²)	Estacas	Área (m²)	Espessura (cm)	Volume (m³)	CBUQ (2,5548 T/m³)
47,03	1	10,00	2,00	20,00	0+3,564 a 3+15,623	659,22	3,0	19,78	50,53
TOTAL GERAL				20,00		659,22		19,78	50,53

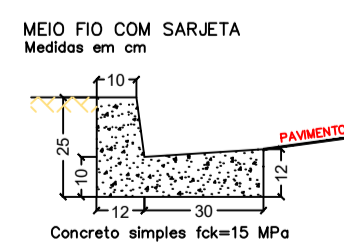

RUA SOL - RECAPEAMENTO

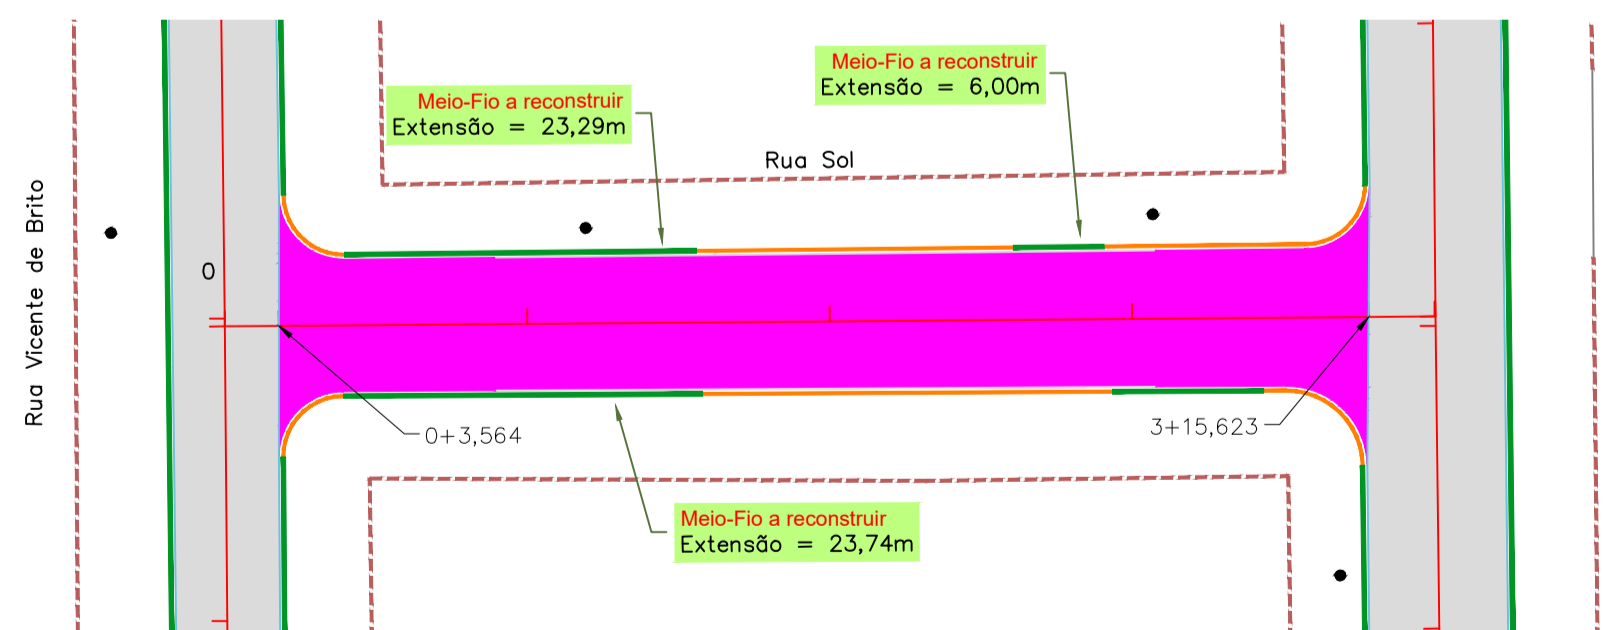

PLANTILHA DE QUANTIDADES DE SERVIÇOS DE SINALIZAÇÃO VIÁRIA - PROJETO DE ENGENHARIA	VIAS			TOTAL	
	PLACA DE SINALIZAÇÃO VERTICAL TIPO (A) (GT/OT)	Área da placa (m²)	0,28 m²		2,00
		Parada obrigatória (R-1)			
		TOTAL DE PLACAS (un)	2,00		
		TOTAL DE POSTE (COLUNA) SIMPLES (un)	2,00		
	PINTURA DE FAIXA TEMPOPLÁSTICO POR ASPERSÃO HOT SPRAY - ESPESURA 1,5 mm	Largura (m)	0,10		60,00
		Faixa Contínua (m)			
		Largura (m)	0,10		
		Faixa Tracejada Pista (m)			
	PINTURA DE SETAS E LEGENDAS POR EXTRUSÃO - ESPESURA 3,0 mm	Área (m²)	2,92 m²		2,00
Parê (un)					
Área (m²)		1,09 m²			
Seta (un)					
PINTURA DE REDENTES E ZEBRADOS POR EXTRUSÃO - ESPESURA 3,0 mm	Largura (m)	0,40		14,08	
	Faixa de Retenção (m)				
	Área TOTAL DE PINTURA DE MARCAS NO PAVIMENTO (m²)	8,02			
	Área TOTAL DE PINTURA DE MARCAS NO PAVIMENTO (m²)	5,63			
OBSERVAÇÃO					

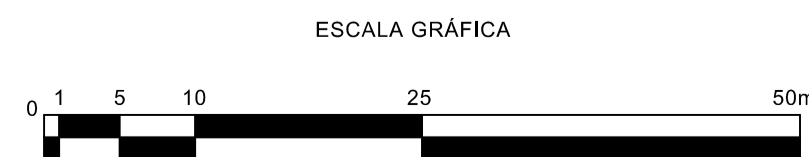


CONVENÇÕES



OBSERVAÇÕES

01 - O PROJETO DE SINALIZAÇÃO VIÁRIA, FOI ELABORADO DE ACORDO COM OS MANUAIS DE "SINALIZAÇÃO VERTICAL DE REGULAMENTAÇÃO" VOLUME I, CONTRANDEMNATRAM, PUBLICADO POR MEIO DA RESOLUÇÃO Nº 180, DE 26 DE AGOSTO DE 2007, E DE "SINALIZAÇÃO HORIZONTAL" VOLUME II, CONTRAVENDETRANTRAM, PUBLICADO POR MEIO DA RESOLUÇÃO Nº 236, DE 11 DE MAIO DE 2007 E LEI Nº 9.503, DE SETEMBRO DE 1997, (CÓDIGO DE TRÁNSITO BRASILEIRO - CTB);
 02 - PARA DIMENSÕES DAS PLACAS, MARCAS, SETAS, ZEBRADOS, CADÊNCIA DAS FAIXAS, TACHAS E TACHÕES, CONSULTAR PROJETO TIPO DE SINALIZAÇÃO;
 03 - ANTES DO INÍCIO DA EXECUÇÃO DA SINALIZAÇÃO, A FISCALIZAÇÃO DEVERÁ SUBMETTER, IMPRESCINDIVELMENTE, O PROJETO PARA APROVAÇÃO E APROVAÇÃO DA ÓRGÃO RESPONSÁVEL;
 04 - ESTE DOCUMENTO É DE PROPRIEDADE DA PREFEITURA MUNICIPAL DE SIDROLÂNDIA / MS E NÃO PODE SER REPRODUZIDO OU USADO PARA QUALQUER FINALIDADE DIFERENTE DAQUELA PARA A QUAL ESTÁ SENDO FORNECIDO.;
 05 - DIREITOS AUTORAIS E PATRIMONIAIS RESERVADOS CONFORME: LEI 5988, ARTIGO 6º, ALÍNEA X, DE 14/12/1973; LEI 5194, ARTIGO 1º E 18º, DE 24/12/1966; RESOLUÇÃO CONFEA, Nº 260, DE 21/04/1979.

PLANTA CHAVE

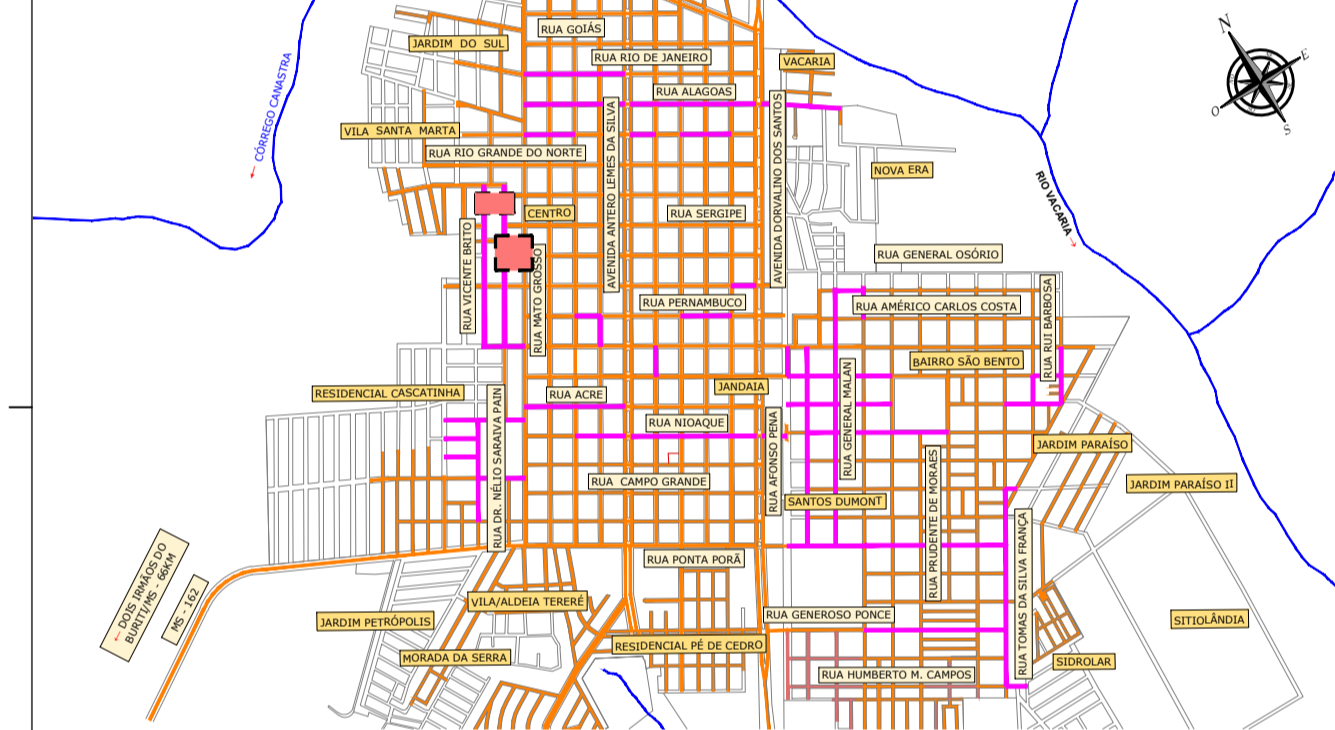

APROVAÇÃO:



PREFEITURA MUNICIPAL DE SIDROLÂNDIA/MS

INFRAESTRUTURA URBANA - RESTAURAÇÃO FUNCIONAL DO PAVIMENTO EM DIVERSAS RUAS NO MUNICÍPIO DE SIDROLÂNDIA/MS

DIVERSAS RUAS MUNICÍPIO DE SIDROLÂNDIA/MS

RESPONSÁVEL TÉCNICO PROJETO: FÁBIO MARQUES RIBEIRO CREA Nº 15.276/MS

PREFEITO: VÂNDIA CRISTINA CAMILO CNPJ: 03.501.574/0001-31

TÍTULO: PROJETO EXECUTIVO RESTAURAÇÃO FUNCIONAL DO PAVIMENTO PLANTA GERAL FOLHA: 15/54

ESCALA: 1:500 DATA: NOVEMBRO/2023 CONVÊNIO: COORDENADAS: