






RUA ACRE - RECONSTRUÇÃO E REMENDO PROFUNDO

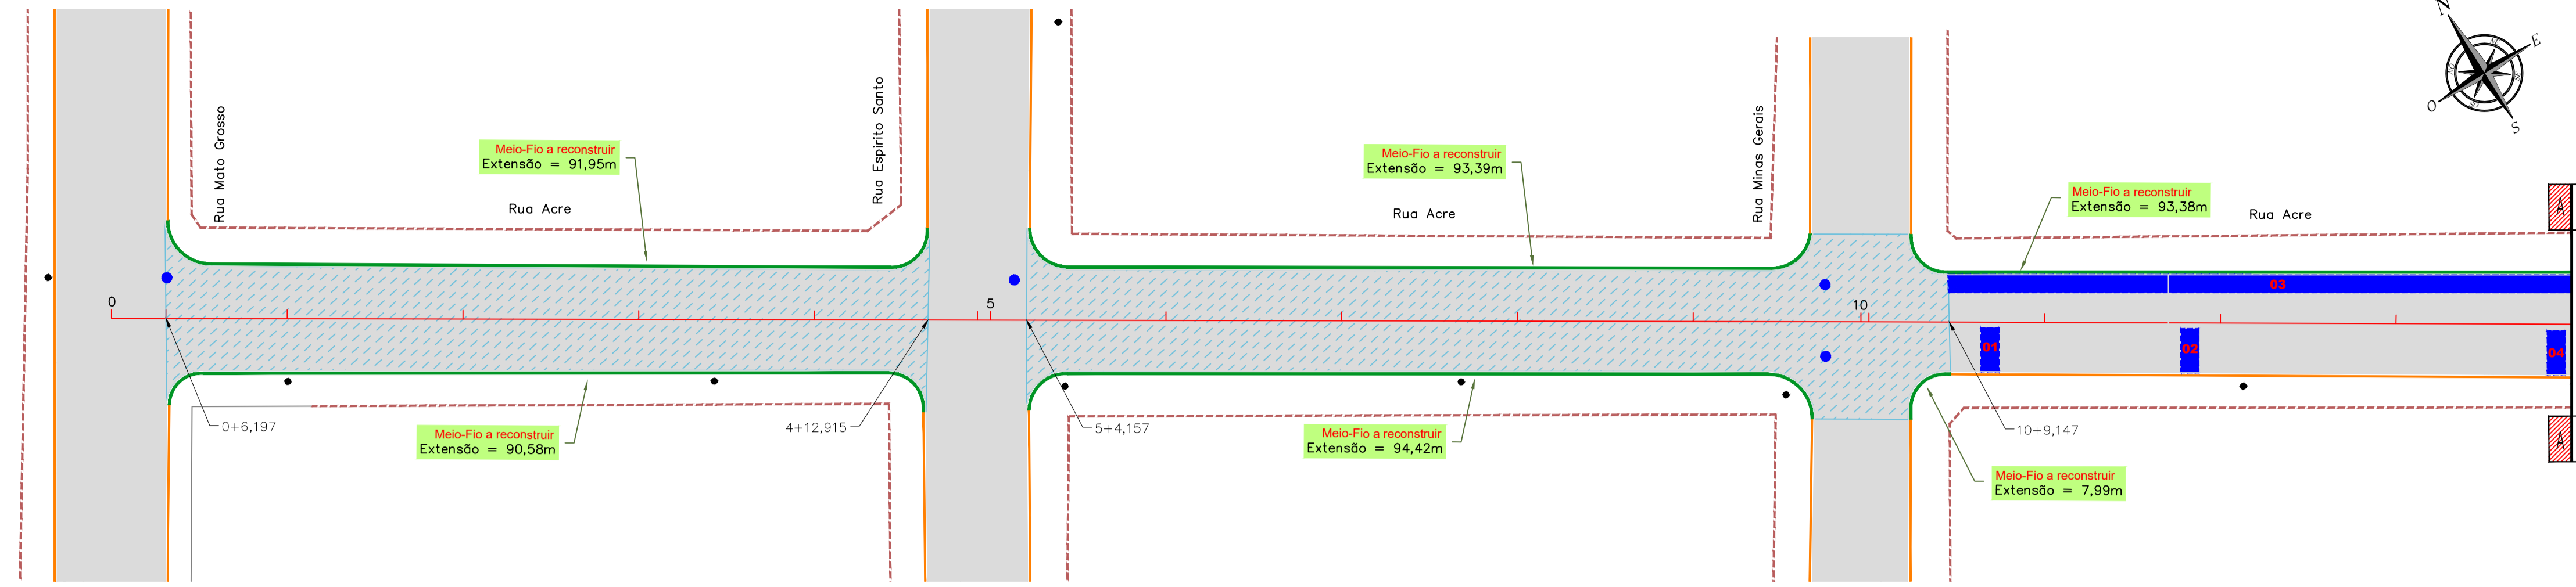

RUA ACRE - RECAPEAMENTO

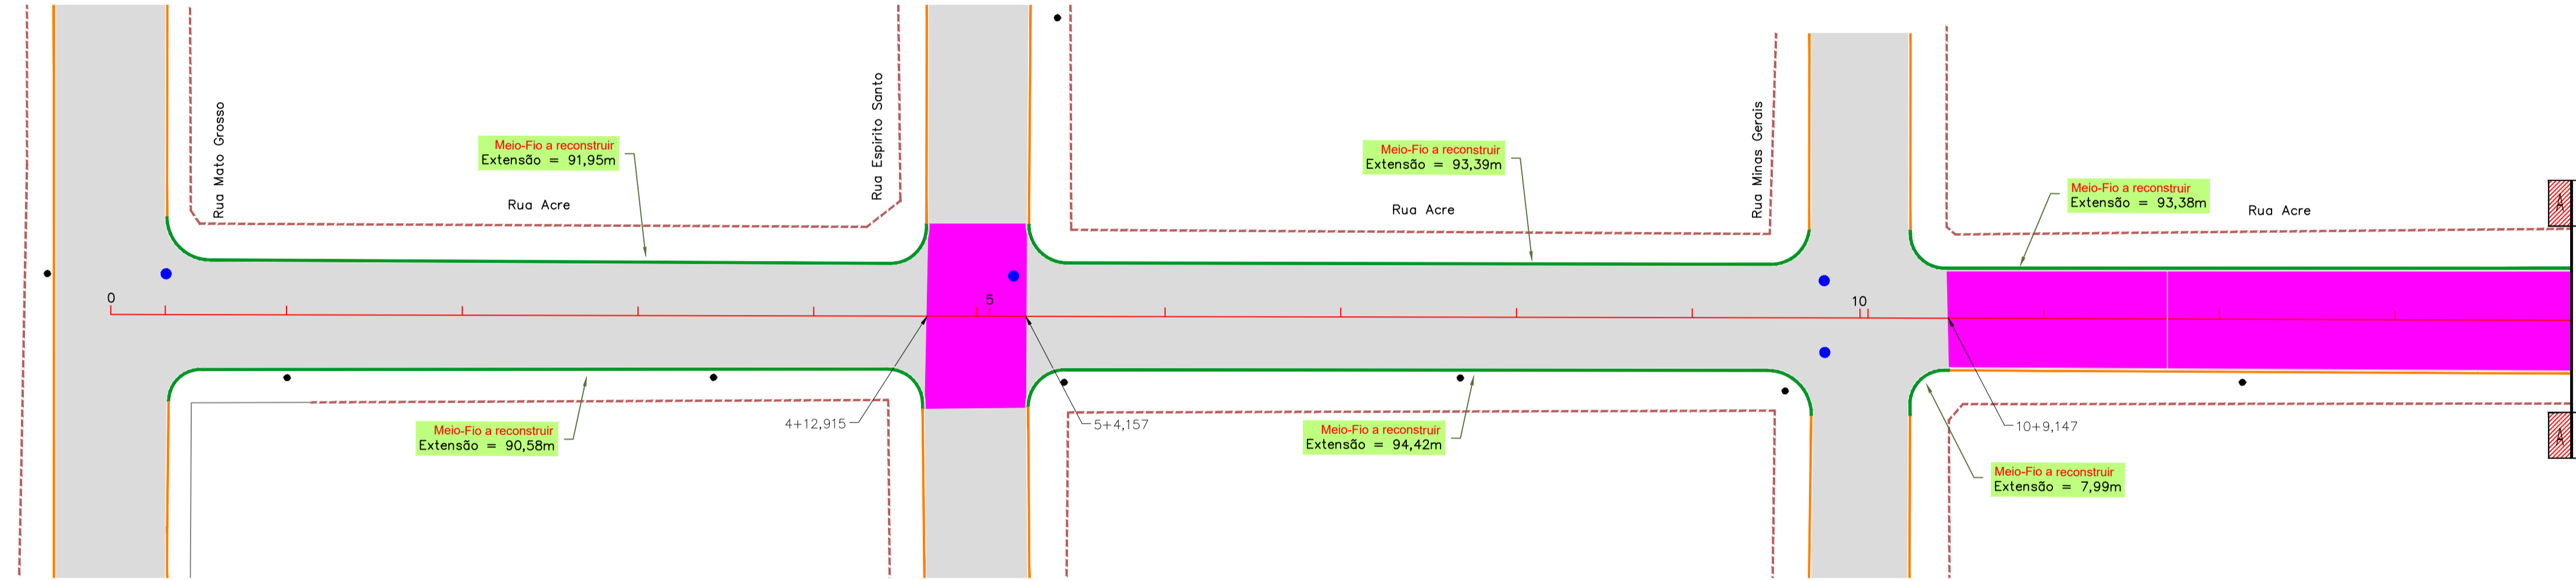

RUA ACRE - PROJETO DE SINALIZAÇÃO

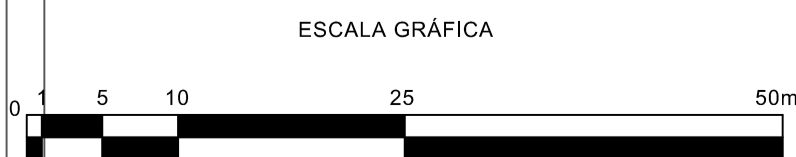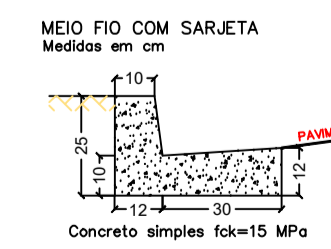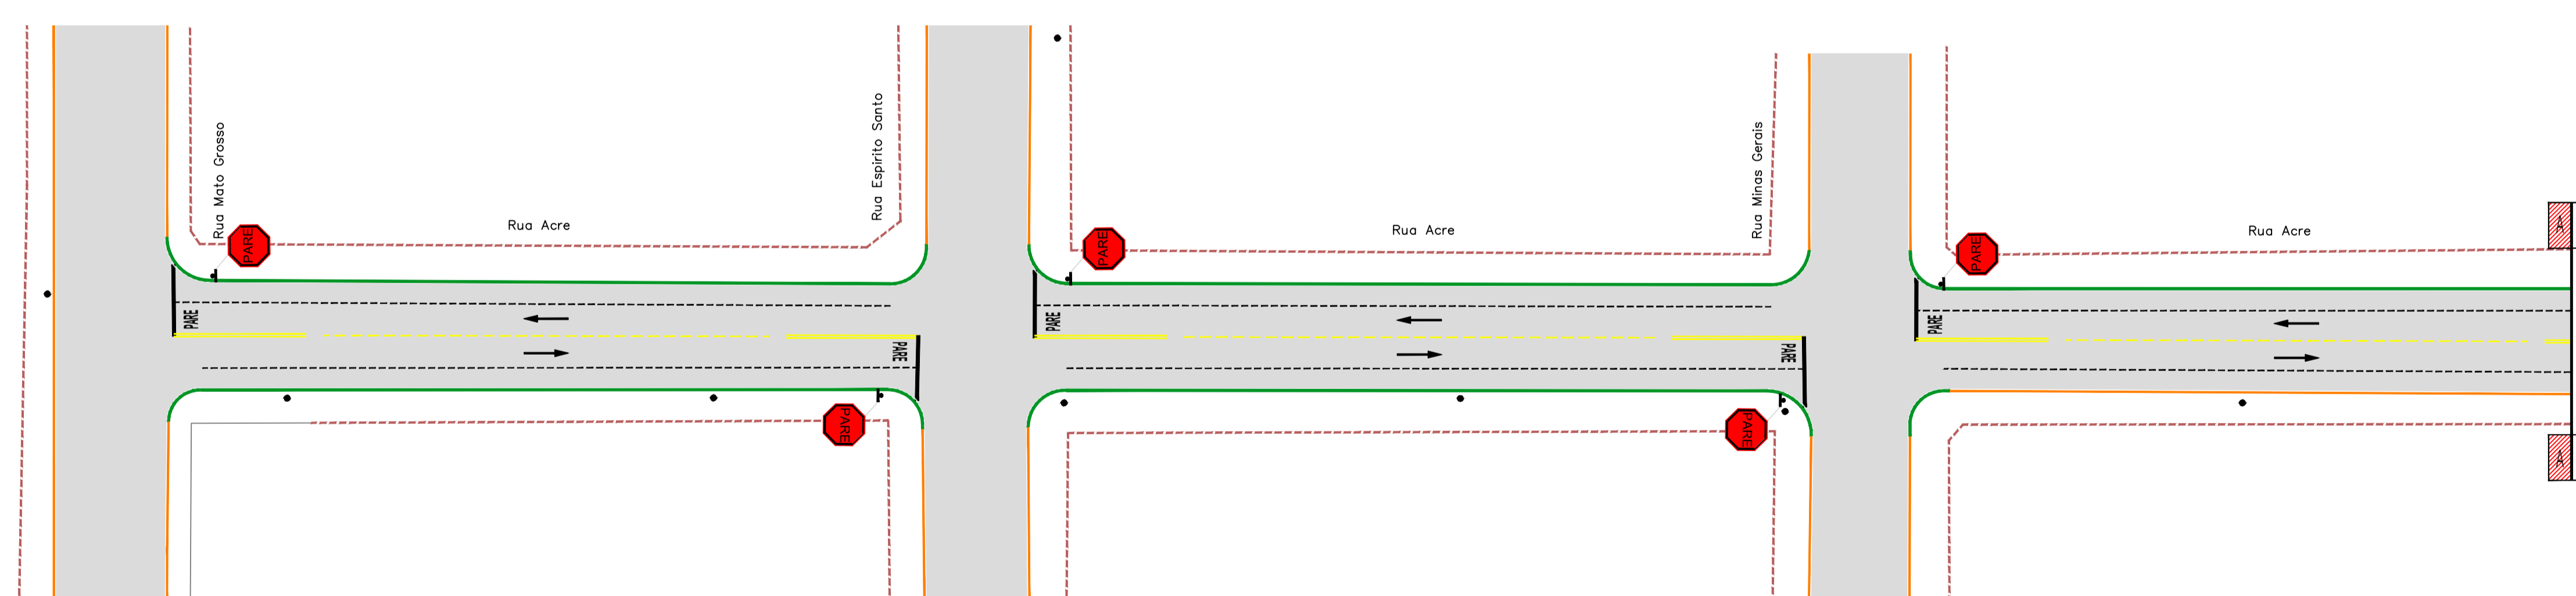


CONVENÇÕES

CADASTRO	SERVIÇOS A EXECUTAR
ALINHAMENTO PREDIAL	EIXO DE LOCAÇÃO - RESTAURAÇÃO (20 em 20 metros)
MURO	PAVIMENTAÇÃO ASFÁLTICA
CERCA	TENTO
BORDO DO PAVIMENTO	RECAPEAMENTO - 3cm - (VER DETALHE NA PRANCHA N°51)
BORDO DO PAVIMENTO	RECONSTRUÇÃO - 3cm (revestimento) + 21cm (base) (VER DETALHE NA PRANCHA N°51)
POSTE DE ENERGIA ELÉTRICA	REMEIO PROFUNDO - 3cm (revestimento) + 21cm (base) - (VER DETALHE NA PRANCHA N°51)
BOCA DE LOBO	TAMPAO DE FERRO FUNDIDO Ø 0,80m
FERROVIA	MEIO-FIO A RECONSTRUIR
CARACTERIZAÇÃO DO PAVIMENTO EXISTENTE	FAIXA DUPLA CONTÍNUA
	FAIXA TRACELADA
	FAIXA CONTÍNUA
	PARADA OBRIGATORIA
	SIGA DA FRENTE - BRANCA
	BOCA DE LOBO A RECONSTRUIR
	PAVIMENTO A DEMOLIR
	MEIO-FIO A DEMOLIR

OBSERVAÇÕES

01 - O PROJETO DE SINALIZAÇÃO VIÁRIA, FOI ELABORADO DE ACORDO COM OS MANUAIS DE "SINALIZAÇÃO VERTICAL DE REGULAMENTAÇÃO" VOLUME I, CONTRANDE NATRAN, PUBLICADO POR MEIO DA RESOLUÇÃO Nº180, DE 26 DE AGOSTO DE 2007, E DE "SINALIZAÇÃO HORIZONTAL" VOLUME II, CONTRANDE NATRAN, PUBLICADO POR MEIO DA RESOLUÇÃO Nº236, DE 11 DE MAIO DE 2007 E LEI Nº9.503, DE SETEMBRO DE 1997, (CÓDIGO DE TRÂNSITO BRASILEIRO - CTB);
 02 - PARA DIMENSÕES DAS PLACAS, MARCAS, SETAS, ZEBRADOS, CADÊNCIA DAS FAIXAS, TACHAS E TACHÕES, CONSULTAR PROJETO TIPO DE SINALIZAÇÃO;
 03 - ANTES DO INÍCIO DA EXECUÇÃO DA SINALIZAÇÃO, A FISCALIZAÇÃO DEVERÁ SUBMETETER, IMPRESCINDIVELMENTE, O PROJETO PARA APROVAÇÃO E APROVAÇÃO DA ÓRGÃO RESPONSÁVEL;
 04 - ESTE DOCUMENTO É DE PROPRIEDADE DA PREFEITURA MUNICIPAL DE SIDROLÂNDIA / MS E NÃO PODE SER REPRODUZIDO OU USADO PARA QUALQUER FINALIDADE DIFERENTE DAQUELA PARA A QUAL ESTÁ SENDO FORNECIDO;
 05 - DIREITOS AUTORAIS E PATRIMONIAIS RESERVADOS CONFORME: LEI 5988, ARTIGO 6º, ALÍNEA X, DE 14/12/1973; LEI 5194, ARTIGO 17º E 18º, DE 24/12/1966; RESOLUÇÃO CONFEA, Nº 260, DE 21/04/1979.

PLANTA CHAVE

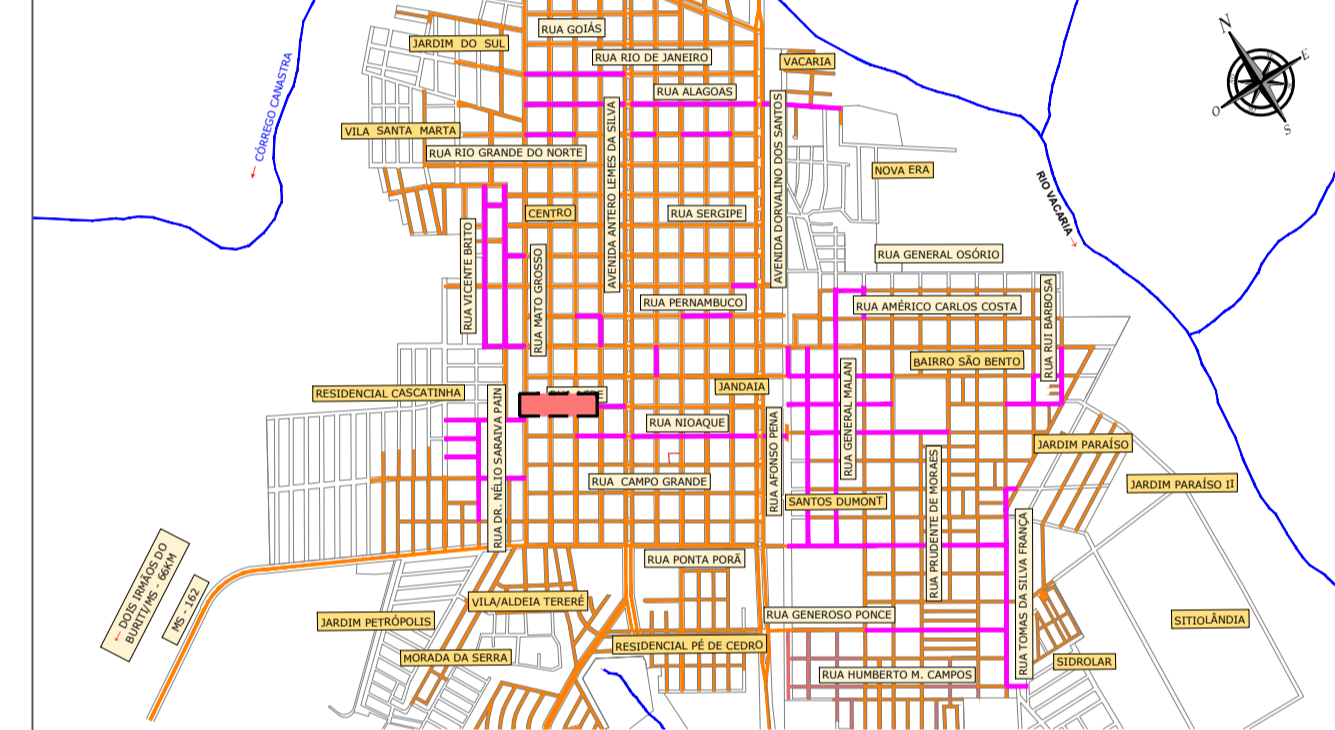

APROVAÇÃO:



PREFEITURA MUNICIPAL DE SIDROLÂNDIA/MS

OBRA	
INFRAESTRUTURA URBANA - RESTAURAÇÃO FUNCIONAL DO PAVIMENTO EM DIVERSAS RUAS NO MUNICÍPIO DE SIDROLÂNDIA/MS	
LOCAL	DIVERSAS RUAS MUNICÍPIO DE SIDROLÂNDIA/MS
RESPONSÁVEL TÉCNICO PROJETO	PREFEITO
FÁBIO MARQUES RIBEIRO CREA Nº 15.276/MS	VANDA CRISTINA CAMILO CNPJ: 03.501.574/0001-31
TÍTULO	PROJETO EXECUTIVO RESTAURAÇÃO FUNCIONAL DO PAVIMENTO PLANTA GERAL
ESCALA:	1:500
DATA	NOVEMBRO/2023
CONVÊNIO	
COORDENADAS Nº:	
FOLHA	
18/54	