RUA DR. NÉLIO SARAIVA PAIN- RECONSTRUÇÃO E REMENDO PROFUNDO

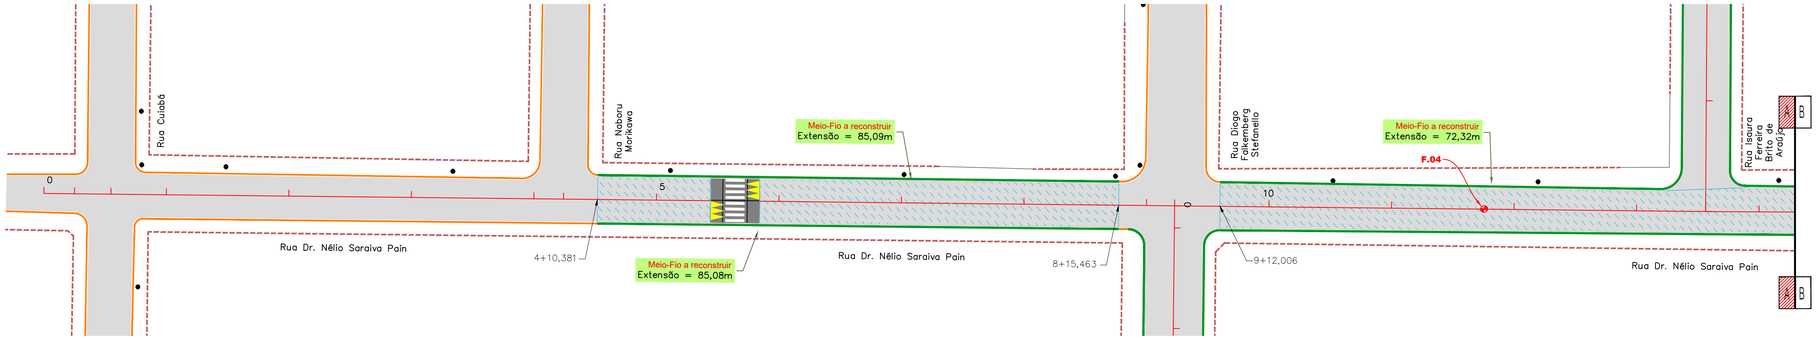

RUA DR. NÉLIO SARAIVA PAIN - RECAPEAMENTO

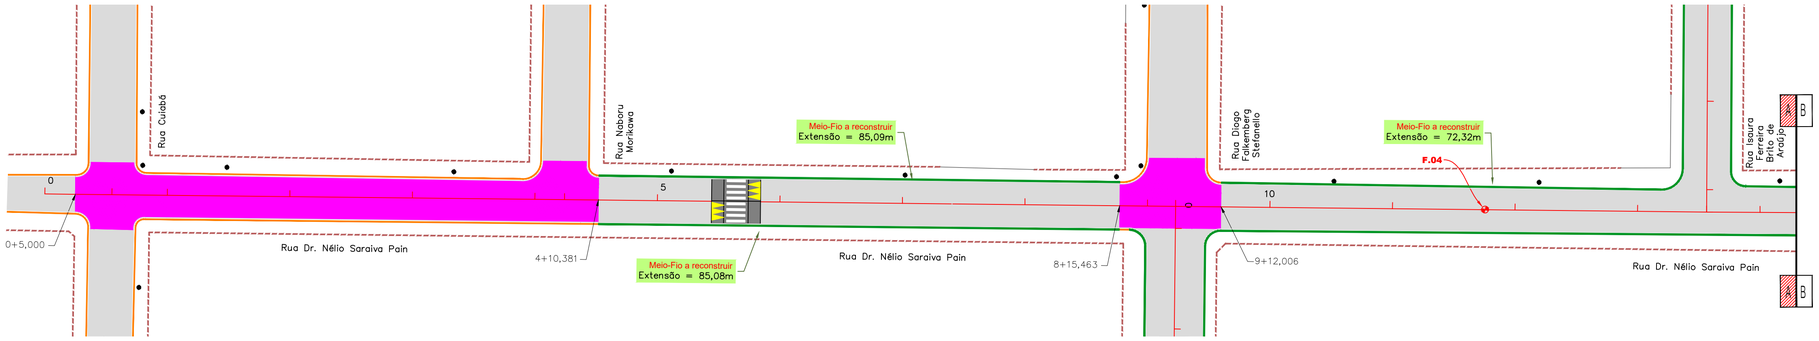

RUA DR. NÉLIO SARAIVA PAIN - PROJETO DE SINALIZAÇÃO

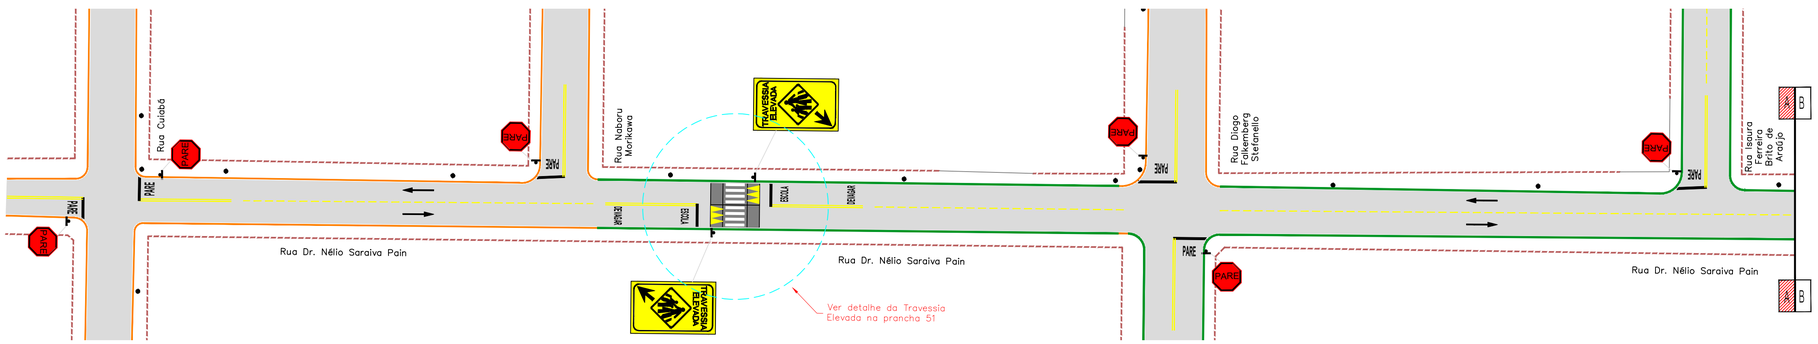

CARACTERIZAÇÃO
DO PAVIMENTO EXISTENTE

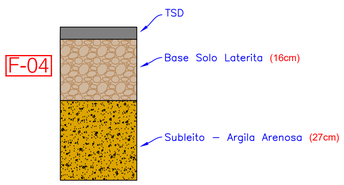

ESCALA GRÁFICA

0 1 5 10 25 50m

RESUMO DOS ENSAIOS

GEOTEC	INTERESSADO: ENGELUGA ENGENHARIA EIRELI ME	OBRA: RESTAURAÇÃO FUNCIONAL DO PAVIMENTO	O.S / CONTRATO :Nº 316/2023
	MUNICÍPIO: SIDROLÂNDIA/MS	SERVIÇO : CARACTERIZAÇÃO DA BASE	ESPECIFICAÇÕES - NORMA (Nº) :

LOCALIZAÇÃO		LABORATÓRIO																	
COLETA		PRÓCTOR/ENERGIA	Data	GRANULOMETRIA (% PASSANTE)								E.FÍSICOS		CLASSIFIC.		COMPACTAÇÃO & ISC			
LOTE:	PROCEDÊNCIA:			2"	1 ½"	1"	¾"	3/8"	4	10	40	200	LL	IP	I.G	T.R.B	D.Máx	H.o	ISC (%)	Exp.(%)
FURO 04	RUA DR. NELIO SARAIVA	INTERMEDIÁRIO	28/07/2023	100,0%	100,0%	100,0%	94,9%	76,4%	52,9%	37,4%	31,8%	25,6%	36,0%	9,7%	0	A-2-4	1,899	16,6%	44,2	0,27

CONVENÇÕES

CADASTRO
- ALINHAMENTO PREDIAL
- MURO
- CERCA
- BORDO DO PAVIMENTO
- PAVIMENTO EM BLOCO SEXTAVADO
- BORDO DO PAVIMENTO
- POSTE DE ENERGIA ELÉTRICA
- BOCA DE LOBO
- FERROVIA
- CARACTERIZAÇÃO DO PAVIMENTO EXISTENTE

SERVIÇOS A EXECUTAR
- 20 EIXO DE LOCAÇÃO - RESTAURAÇÃO (20 em 20 metros)
- PAVIMENTAÇÃO ASFÁLTICA
- TENTO
- RECAPEAMENTO - 3cm - (VER DETALHE NA PRANCHA N°51)
- RECONSTRUÇÃO - 3cm (revestimento) + 21cm (base) (VER DETALHE NA PRANCHA N°51)
- REMENDO PROFUNDO - 3cm (revestimento) + 21cm (base) - (VER DETALHE NA PRANCHA N°51)
- TAMPÃO DE FERRO FUNDIDO Ø 0,60m
- MEIO-FIO A RECONSTRUIR
- FAIXA DUPLA CONTÍNUA
- FAIXA TRACEJADA
- FAIXA CONTÍNUA
- PARADA OBRIGATÓRIA
- SIGA EM FRENTE - BRANCA
- BOCA DE LOBO A RECONSTRUIR
- PAVIMENTO A DEMOLIR
- MEIO-FIO A DEMOLIR

OBSERVAÇÕES

01 - O PROJETO DE SINALIZAÇÃO VIÁRIA, FOI ELABORADO DE ACORDO COM OS MANUAIS DE "SINALIZAÇÃO VERTICAL DE REGULAMENTAÇÃO" VOLUME I, CONTRAN/DENATRAN, PUBLICADO POR MEIO DA RESOLUÇÃO nº180, DE 26 DE AGOSTO DE 2007, E DE "SINALIZAÇÃO HORIZONTAL" VOLUME IV, CONTRAN/DENATRAN, PUBLICADO POR MEIO DA RESOLUÇÃO nº236, DE 11 DE MAIO DE 2007 E LEI nº9.503, DE SETEMBRO DE 1997, (CÓDIGO DE TRÂNSITO BRASILEIRO - CTB);
02 - PARA DIMENSÕES DAS PLACAS, MARCAS, SETAS, ZEBRADOS, CADÊNCIA DAS FAIXAS, TACHAS E TACHÕES, CONSULTAR PROJETO TIPO DE SINALIZAÇÃO;
03 - ANTES DO INÍCIO DA EXECUÇÃO DA SINALIZAÇÃO, A FISCALIZAÇÃO DEVERÁ SUBMETER, IMPRESCINDÍVELMENTE, O PROJETO PARA APRECIAÇÃO E APROVAÇÃO DA ÓRGÃO RESPONSÁVEL;
04 - ESTE DOCUMENTO É DE PROPRIEDADE DA PREFEITURA MUNICIPAL DE SIDROLÂNDIA / MS E NÃO PODE SER REPRODUZIDO OU USADO PARA QUALQUER FINALIDADE DIFERENTE DAQUELA PARA A QUAL ESTÁ SENDO FORNECIDO.;
05 - DIREITOS AUTORAIS E PATRIMONIAIS RESERVADOS CONFORME: LEI 5988, ARTIGO 6º, ALÍNEA X, DE 14/12/1973; LEI 5194, ARTIGO 17º E 18º, DE 24/12/1966; RESOLUÇÃO CONFEA, Nº 260, DE 21/04/1979.

PLANTA CHAVE

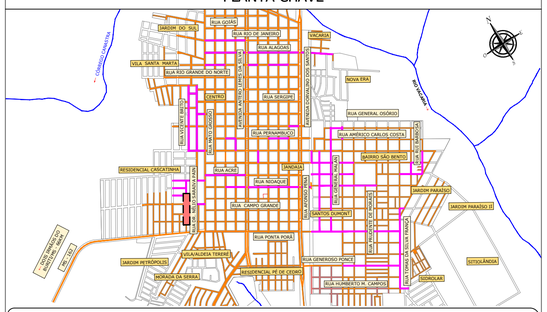

APROVAÇÃO:

PREFEITURA MUNICIPAL DE SIDROLÂNDIA/MS

OBRA
INFRAESTRUTURA URBANA - RESTAURAÇÃO FUNCIONAL DO PAVIMENTO
EM DIVERSAS RUAS NO MUNICÍPIO DE SIDROLÂNDIA/MS

LOCAL
DIVERSAS RUAS
MUNICÍPIO DE SIDROLÂNDIA/MS

RESPONSÁVEL TÉCNICO P/PROJETO
FÁBIO MARQUES RIBEIRO
CREA nº 15.276/MS

PREFEITO
VANDA CRISTINA CAMILO
CNPJ: 03.501.574/0001-31

TÍTULO
PROJETO EXECUTIVO
RESTAURAÇÃO FUNCIONAL DO PAVIMENTO
PLANTA GERAL

FOLHA
22/54

ESCALA: 1:500
DATA: NOVEMBRO/2023
CONVÊNIO
COORDENADAS Nº:

Nº	DATA	REVISÃO	APROVADO	DESENHOS DE REFERÊNCIA	NÚMEROS