



RUA TRAJANO ROBERTO FERREIRA - RECONSTRUÇÃO E REMENDO PROFUNDO

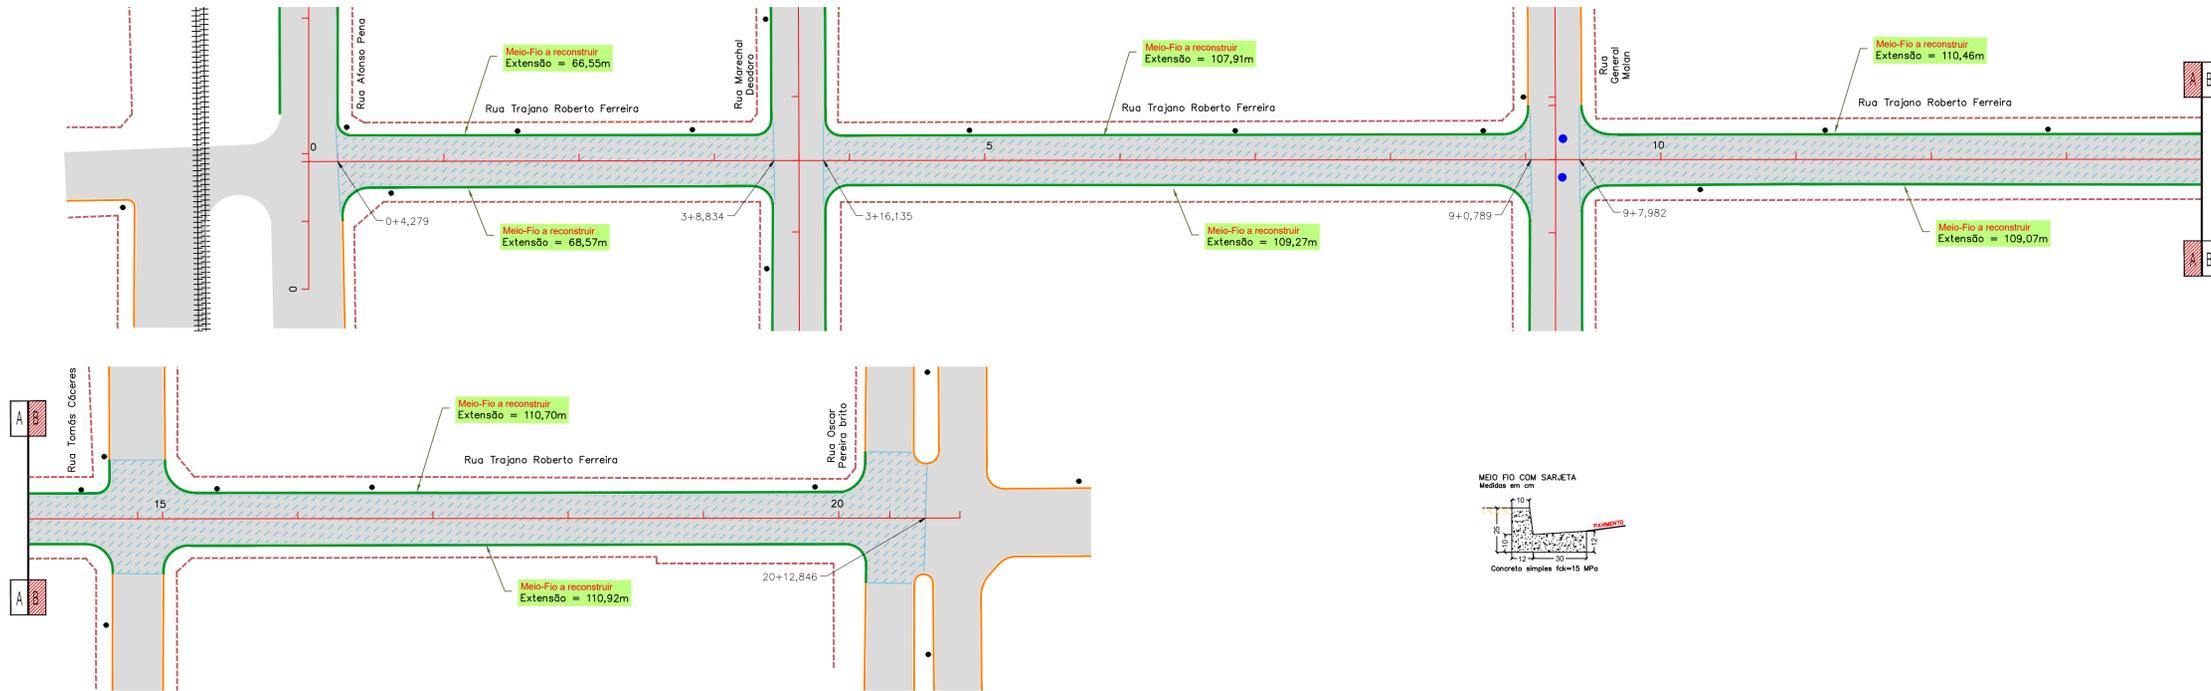

RUA TRAJANO ROBERTO FERREIRA - PROJETO DE SINALIZAÇÃO

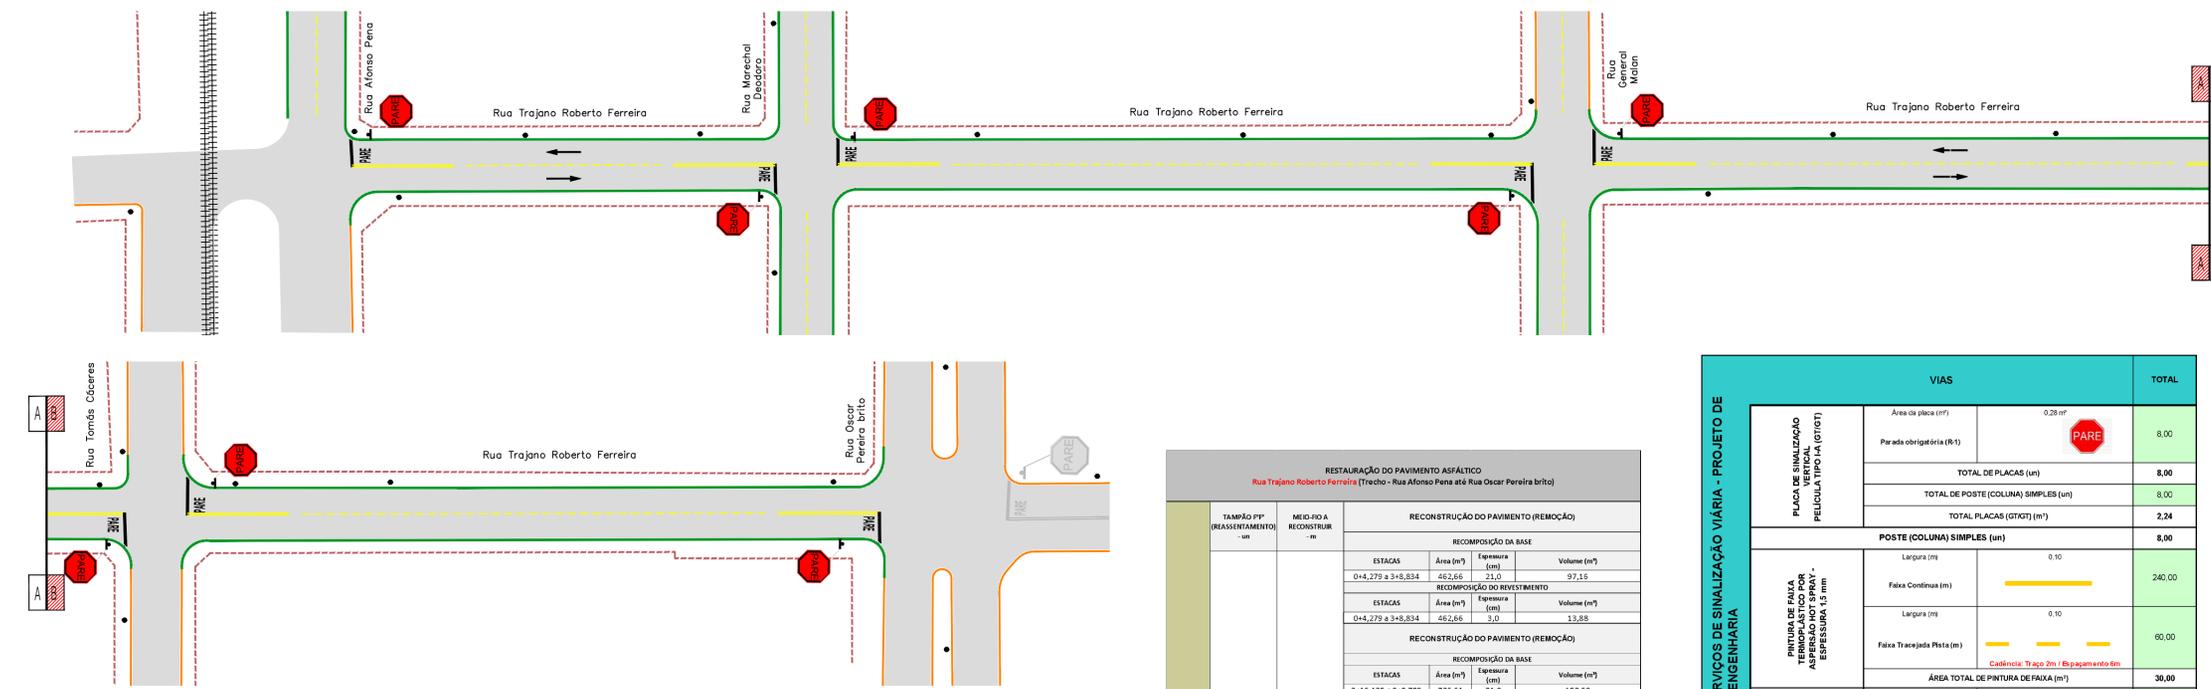

RESTAURAÇÃO DO PAVIMENTO ASFÁLTICO Rua Trajano Roberto Ferreira (Trecho - Rua Afonso Pena até Rua Oscar Pereira Brito)			
TAMPAÇÃO P/P (REASSENTAMENTO) -un	MÉDIO-FIO RECONSTRUIR -m	RECONSTRUÇÃO DO PAVIMENTO (REMOÇÃO)	
1	789,45	RECOMPOSIÇÃO DA BASE	
		ESTAGAS	Área (m²) Espessura (cm) Volume (m³)
		0+4,279 a 3+8,834	462,66 21,0 97,15
		RECOMPOSIÇÃO DO REVESTIMENTO	
		ESTAGAS	Área (m²) Espessura (cm) Volume (m³)
		0+4,279 a 3+8,834	462,66 3,0 13,88
		RECONSTRUÇÃO DO PAVIMENTO (REMOÇÃO)	
		RECOMPOSIÇÃO DA BASE	
		ESTAGAS	Área (m²) Espessura (cm) Volume (m³)
		3+16,135 a 9+0,789	736,61 21,0 152,59
		RECOMPOSIÇÃO DO REVESTIMENTO	
		ESTAGAS	Área (m²) Espessura (cm) Volume (m³)
3+16,135 a 9+0,789	736,61 3,0 21,80		
RECONSTRUÇÃO DO PAVIMENTO (REMOÇÃO)			
RECOMPOSIÇÃO DA BASE			
ESTAGAS	Área (m²) Espessura (cm) Volume (m³)		
9+7,982 a 20+12,846	1.766,70 21,0 371,01		
RECOMPOSIÇÃO DO REVESTIMENTO			
ESTAGAS	Área (m²) Espessura (cm) Volume (m³)		
9+7,982 a 20+12,846	1.766,70 3,0 53,00		
TOTAL GERAL	1	789,45	

PLANTILHA DE QUANTIDADES DE SERVIÇOS DE SINALIZAÇÃO VIÁRIA - PROJETO DE ENGENHARIA	VIAS		TOTAL
	PLACA DE SINALIZAÇÃO TEMPORÁRIA DE SINALIZAÇÃO VIÁRIA PELÍCULA TIPO LA (GTIGT)	Área da placa (m²)	0,28 m²
Parada obrigatória (R1)		PARE	8,00
TOTAL DE PLACAS (un)			8,00
POSTE (COLUNA) SIMPLES (un)	TOTAL DE POSTE (COLUNA) SIMPLES (un)		8,00
	TOTAL PLACAS (GTIGT) (m²)		2,24
	TOTAL PLACAS (GTIGT) (m²)		2,24
PINTURA DE FAIXA TEMPORÁRIA DE SINALIZAÇÃO VIÁRIA - EXTRUSÃO - ESPESURA 3,0 mm	Largura (m)	0,10	240,00
	Faixa Contínua (m)		
	Largura (m)	0,10	60,00
PINTURA DE SETAS E PEDESTRES DE SINALIZAÇÃO VIÁRIA - EXTRUSÃO - ESPESURA 3,0 mm	Área total de pintura de faixa (m²)	2,92 m²	30,00
	Parada obrigatória (R1)	PARE	8,00
	Área (m²)	1,00 m²	4,00
PINTURA DE SETAS E PEDESTRES DE SINALIZAÇÃO VIÁRIA - EXTRUSÃO - ESPESURA 3,0 mm	Área total de pintura de marcas no pavimento (m²)		27,72
	Largura (m)	0,40	38,07
	Área total de pintura de marcas no pavimento (m²)		15,82
OBSERVAÇÃO			

CONVENÇÕES

- | | |
|---------------------------------------|--|
| CADASTRO | SERVIÇOS A EXECUTAR |
| ALINHAMENTO PREDIAL | EXEQUO DE LOCAÇÃO - RESTAURAÇÃO (20 em 20 metros) |
| MURO | PAVIMENTAÇÃO ASFÁLTICA |
| CERCA | TETO |
| BORDO DO PAVIMENTO | RECEPIMENTO - 3cm (VER DETALHE NA PRANCHINA N°1) |
| PAVIMENTO EM BLOCO SEXTAVADO | REMOÇÃO PROFUNDO - 3cm (investimento) + 21cm (base) (VER DETALHE NA PRANCHINA N°1) |
| BORDO DO PAVIMENTO | TAMPAO DE FERRO FUNDIDO Ø 6,60m |
| POSTE DE ENERGIA ELÉTRICA | MÉDIO-FIO A RECONSTRUIR |
| BOCA DE LOBO | FAIXA DUPLA CONTÍNUA |
| FERROVIA | FAIXA TRACELADA |
| CARACTERIZAÇÃO DO PAVIMENTO EXISTENTE | FAIXA CONTÍNUA |
| | PARADA OBRIGATORIA |
| | SIGA EM FRENTE - SINALIZAÇÃO |
| | BOCA DE LOBO A RECONSTRUIR |
| | PAVIMENTO A DEMOLIR |
| | MÉDIO-FIO A DEMOLIR |

OBSERVAÇÕES

- O PROJETO DE SINALIZAÇÃO VIÁRIA, FOI ELABORADO DE ACORDO COM OS MANUAIS DE SINALIZAÇÃO VERTICAL DE REGULAMENTAÇÃO VOLUME I, CONTRANIDENATRAN, PUBLICADO POR MEIO DA RESOLUÇÃO Nº 180, DE 26 DE AGOSTO DE 2007, E DE SINALIZAÇÃO HORIZONTAL VOLUME IV, CONTRANIDENATRAN, PUBLICADO POR MEIO DA RESOLUÇÃO Nº 236, DE 11 DE MAIO DE 2007 E LEI Nº 9.503, DE SETEMBRO DE 1997, (CÓDIGO DE TRÂNSITO BRASILEIRO - CTB).
- PARA DIMENSÕES DAS PLACAS, MARCAS, SETAS, ZEBRADOS, CADÊNCIA DAS FAIXAS, TACHAS E TACHÕES, CONSULTAR PROJETO TIPO DE SINALIZAÇÃO.
- ANTES DO INÍCIO DA EXECUÇÃO DA SINALIZAÇÃO, A FISCALIZAÇÃO DEVERÁ SUBMETTER, IMPRESCINDIVELMENTE, O PROJETO PARA Apreciação e APROVAÇÃO DA ÓRGÃO RESPONSÁVEL.
- ESTE DOCUMENTO É DE PROPRIEDADE DA PREFEITURA MUNICIPAL DE SIDROLÂNDIA/MS E NÃO PODE SER REPRODUZIDO OU USADO PARA QUALQUER FINALIDADE DIFERENTE DAQUELA PARA A QUAL ESTÁ SENDO FORNECIDO.
- DIREITOS AUTORAIS E PATRIMONIAIS RESERVADOS CONFORME: LEI 5988, ARTIGO 4º, ALÍNEA X, DE 14/12/1973; LEI 5194, ARTIGO 17º E 18º, DE 24/12/1966; RESOLUÇÃO CONFEA, Nº 280, DE 21/04/1979.

PLANTA CHAVE



PREFEITURA MUNICIPAL DE SIDROLÂNDIA/MS

OBRA: INFRAESTRUTURA URBANA - RESTAURAÇÃO FUNCIONAL DO PAVIMENTO EM DIVERSAS RUAS NO MUNICÍPIO DE SIDROLÂNDIA/MS

LOCAL: DIVERSAS RUAS MUNICÍPIO DE SIDROLÂNDIA/MS

RESPONSÁVEL TÉCNICO PROJETO: FÁBIO MARQUES RIBEIRO CREA Nº 15.276/MS

PREFEITO: VANDA CRISTINA CAMILO CNPJ: 03.501.574/0001-31

TÍTULO: PROJETO EXECUTIVO RESTAURAÇÃO FUNCIONAL DO PAVIMENTO PLANTA GERAL

FOHA: 30/54

ESCALA: 1:500 DATA: NOVEMBRO/2023 CONVÊNIO: COORDENADAS WGS84