







RUA DR. ANTÔNIO CORREA DA COSTA - RECONSTRUÇÃO E REMENDO PROFUNDO

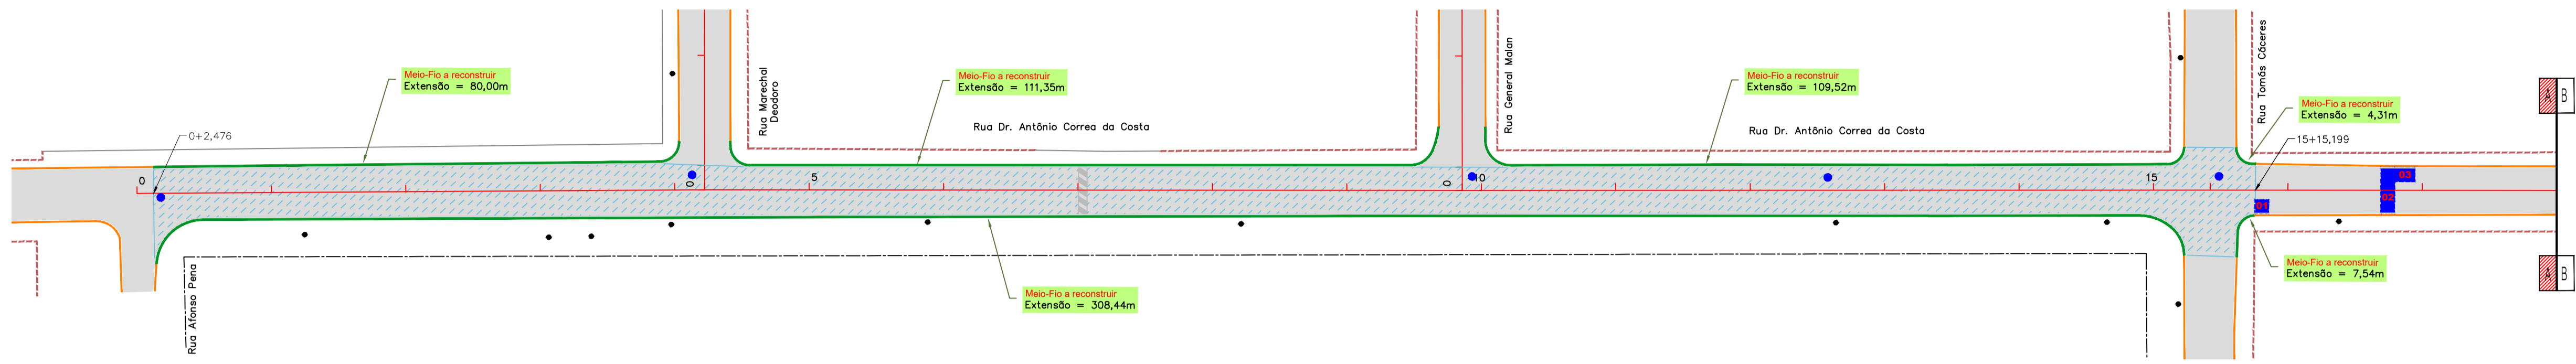

RUA DR. ANTÔNIO CORREA DA COSTA - RECAPEAMENTO

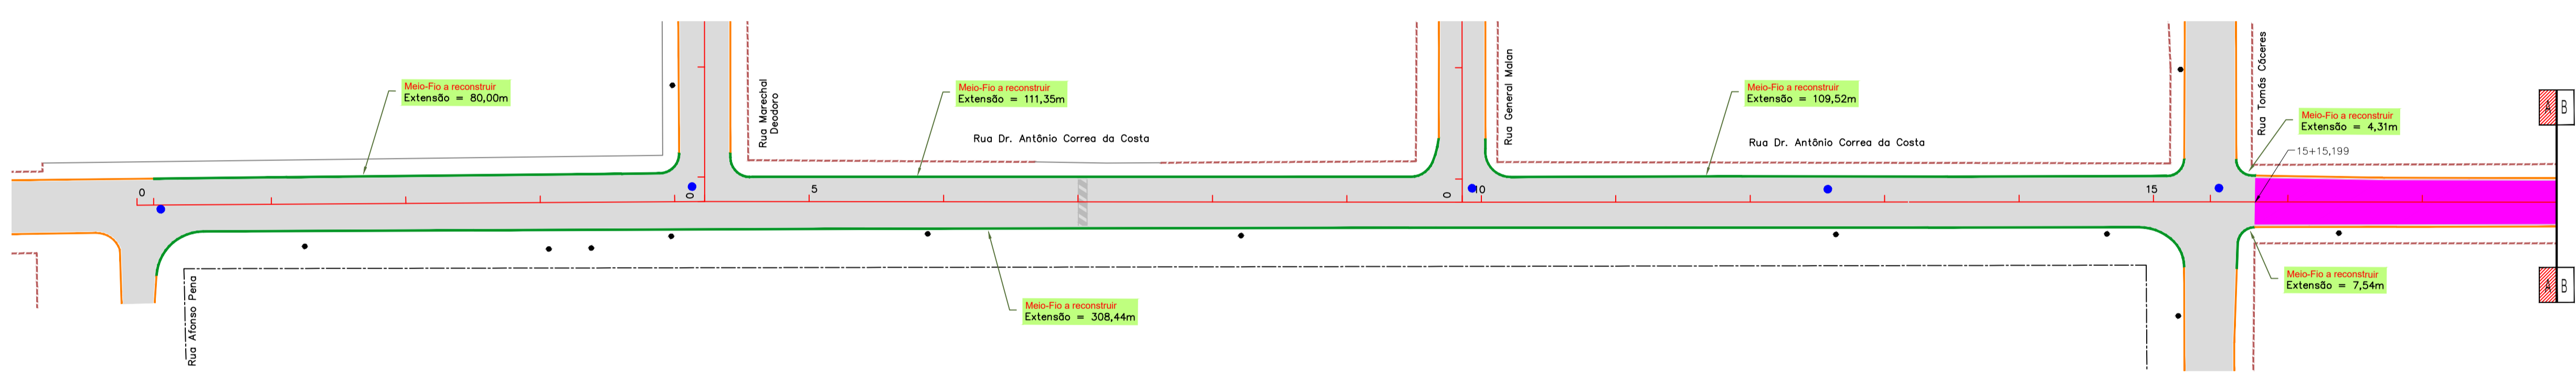

RUA DR. ANTÔNIO CORREA DA COSTA - PROJETO DE SINALIZAÇÃO

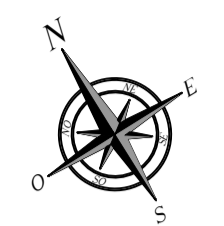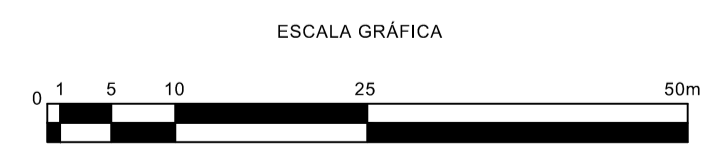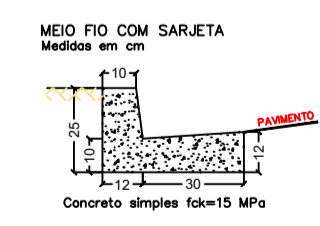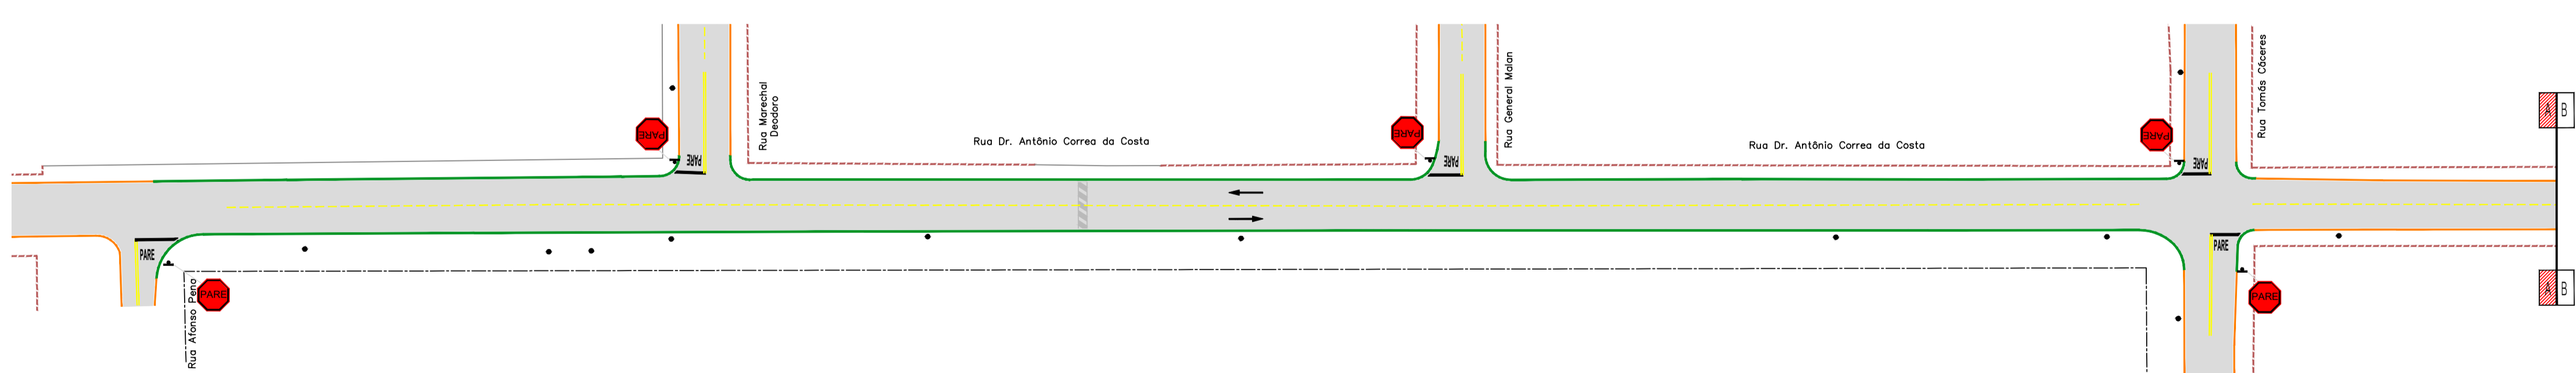

CONVENÇÕES

CADASTRO	SERVIÇOS A EXECUTAR
ALINHAMENTO PREVAL	EXO DE LOCAÇÃO - RESTAURAÇÃO (20 em 20 metros)
MARFIO	PAVIMENTAÇÃO ASFÁLTICA
CERCA	RECAPEAMENTO
BORDO DO PAVIMENTO	RECONSTRUÇÃO
RECONSTRUÇÃO EM BLOCO SEXTAVADO	RECONSTRUÇÃO PROFUNDO
BORDO DO PAVIMENTO	MEIO-FIO A RECONSTRUIR
POSTE DE ENERGIA ELÉTRICA	FAIXA DÚPLIA CONTRAFAIXA TRILINHA
BOLSA DE LÍDIO	FAIXA DÚPLIA CONTRAFAIXA TRILINHA
FEIXEIRA	PARA OBLIGATORIA
● CARACTERIZAÇÃO DO PAVIMENTO EXISTENTE	SIGA DA FRENTE - BRANCA
	BOLSA DE LÍDIO A RECONSTRUIR
	PAVIMENTO A DEMOLIR
	MEIO-FIO A DEMOLIR

OBSERVAÇÕES


01 - O PROJETO DE SINALIZAÇÃO VARIA FOI ELABORADO DE ACORDO COM OS MANUAIS DE "SINALIZAÇÃO VERTICAL DE REGULAMENTAÇÃO" VOLUME I, CONTRANDESENTRAN, PUBLICADO POR MEIO DA RESOLUÇÃO Nº196, DE 26 DE AGOSTO DE 2007, E DE "SINALIZAÇÃO HORIZONTAL" VOLUME IV, CONTRANDESENTRAN, PUBLICADO POR MEIO DA RESOLUÇÃO Nº236, DE 11 DE MAIO DE 2007 E LEI Nº9.503, DE SETEMBRO DE 1997, CÓDIGO DE TRÂNSITO BRASILEIRO - CTB, E PARA DIMENSÕES DAS PLACAS, MARCAS, SETAS, ZEBRADOS, CADÊNÇIA DAS FAIXAS, TACHAS E TACHÕES, CONSULTAR PROJETO TIPO DE SINALIZAÇÃO;

02 - ANTES DO INÍCIO DA EXECUÇÃO DA SINALIZAÇÃO, A FISCALIZAÇÃO DEVERÁ SUBMETTER, IMPRESCINDIVELMENTE, O PROJETO PARA APROVAÇÃO E APROVAÇÃO DA ÓRGÃO RESPONSÁVEL;

03 - ESTE DOCUMENTO É DE PROPRIEDADE DA PREFEITURA MUNICIPAL DE SIDROLÂNDIA/MS E NÃO PODE SER REPRODUZIDO OU USADO PARA QUALQUER FINALIDADE DIFERENTE DAQUELA PARA A QUAL ESTÁ SENDO FORNECIDO;

04 - DIREITOS AUTORAIS E PATRIAS RESERVADOS CONFORME: LEI 5988, ARTIGO 07, ALÍNEA X, DE 14/12/1972; LEI 5194, ARTIGO 1º E 10º, DE 24/12/1966; RESOLUÇÃO CONFEA Nº 280, DE 21/04/1979.

PLANTA CHAVE

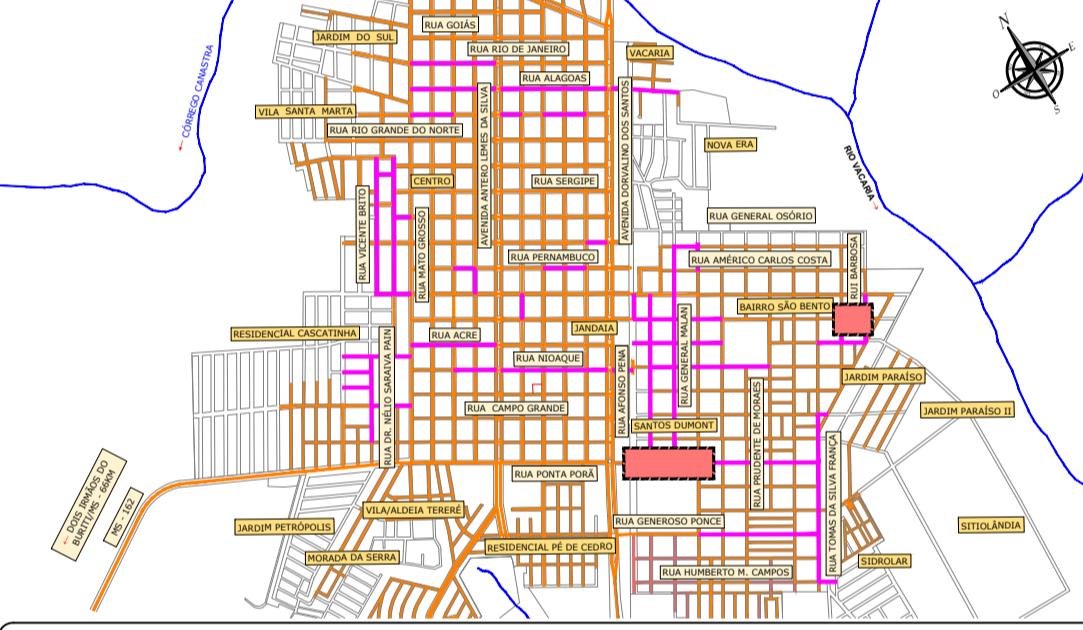

APROVAÇÃO:



PREFEITURA MUNICIPAL DE SIDROLÂNDIA/MS

OBRA: INFRAESTRUTURA URBANA - RESTAURAÇÃO FUNCIONAL DO PAVIMENTO EM DIVERSAS RUAS NO MUNICÍPIO DE SIDROLÂNDIA/MS

LOCAL: DIVERSAS RUAS MUNICÍPIO DE SIDROLÂNDIA/MS

RESPONSÁVEL TÉCNICO PROJETO: FÁBIO MARQUES RIBEIRO CREA Nº 15 276/MS

PROJETO: VANDA CRISTINA CAMILO CNPJ: 03.901.574/0001-31

TÍTULO: PROJETO EXECUTIVO RESTAURAÇÃO FUNCIONAL DO PAVIMENTO PLANTA GERAL

FOLHA: 32/54

ESCALA: 1:500 DATA: NOVEMBRO/2023 CONVÊNIO: COORDENADOR Nº: