

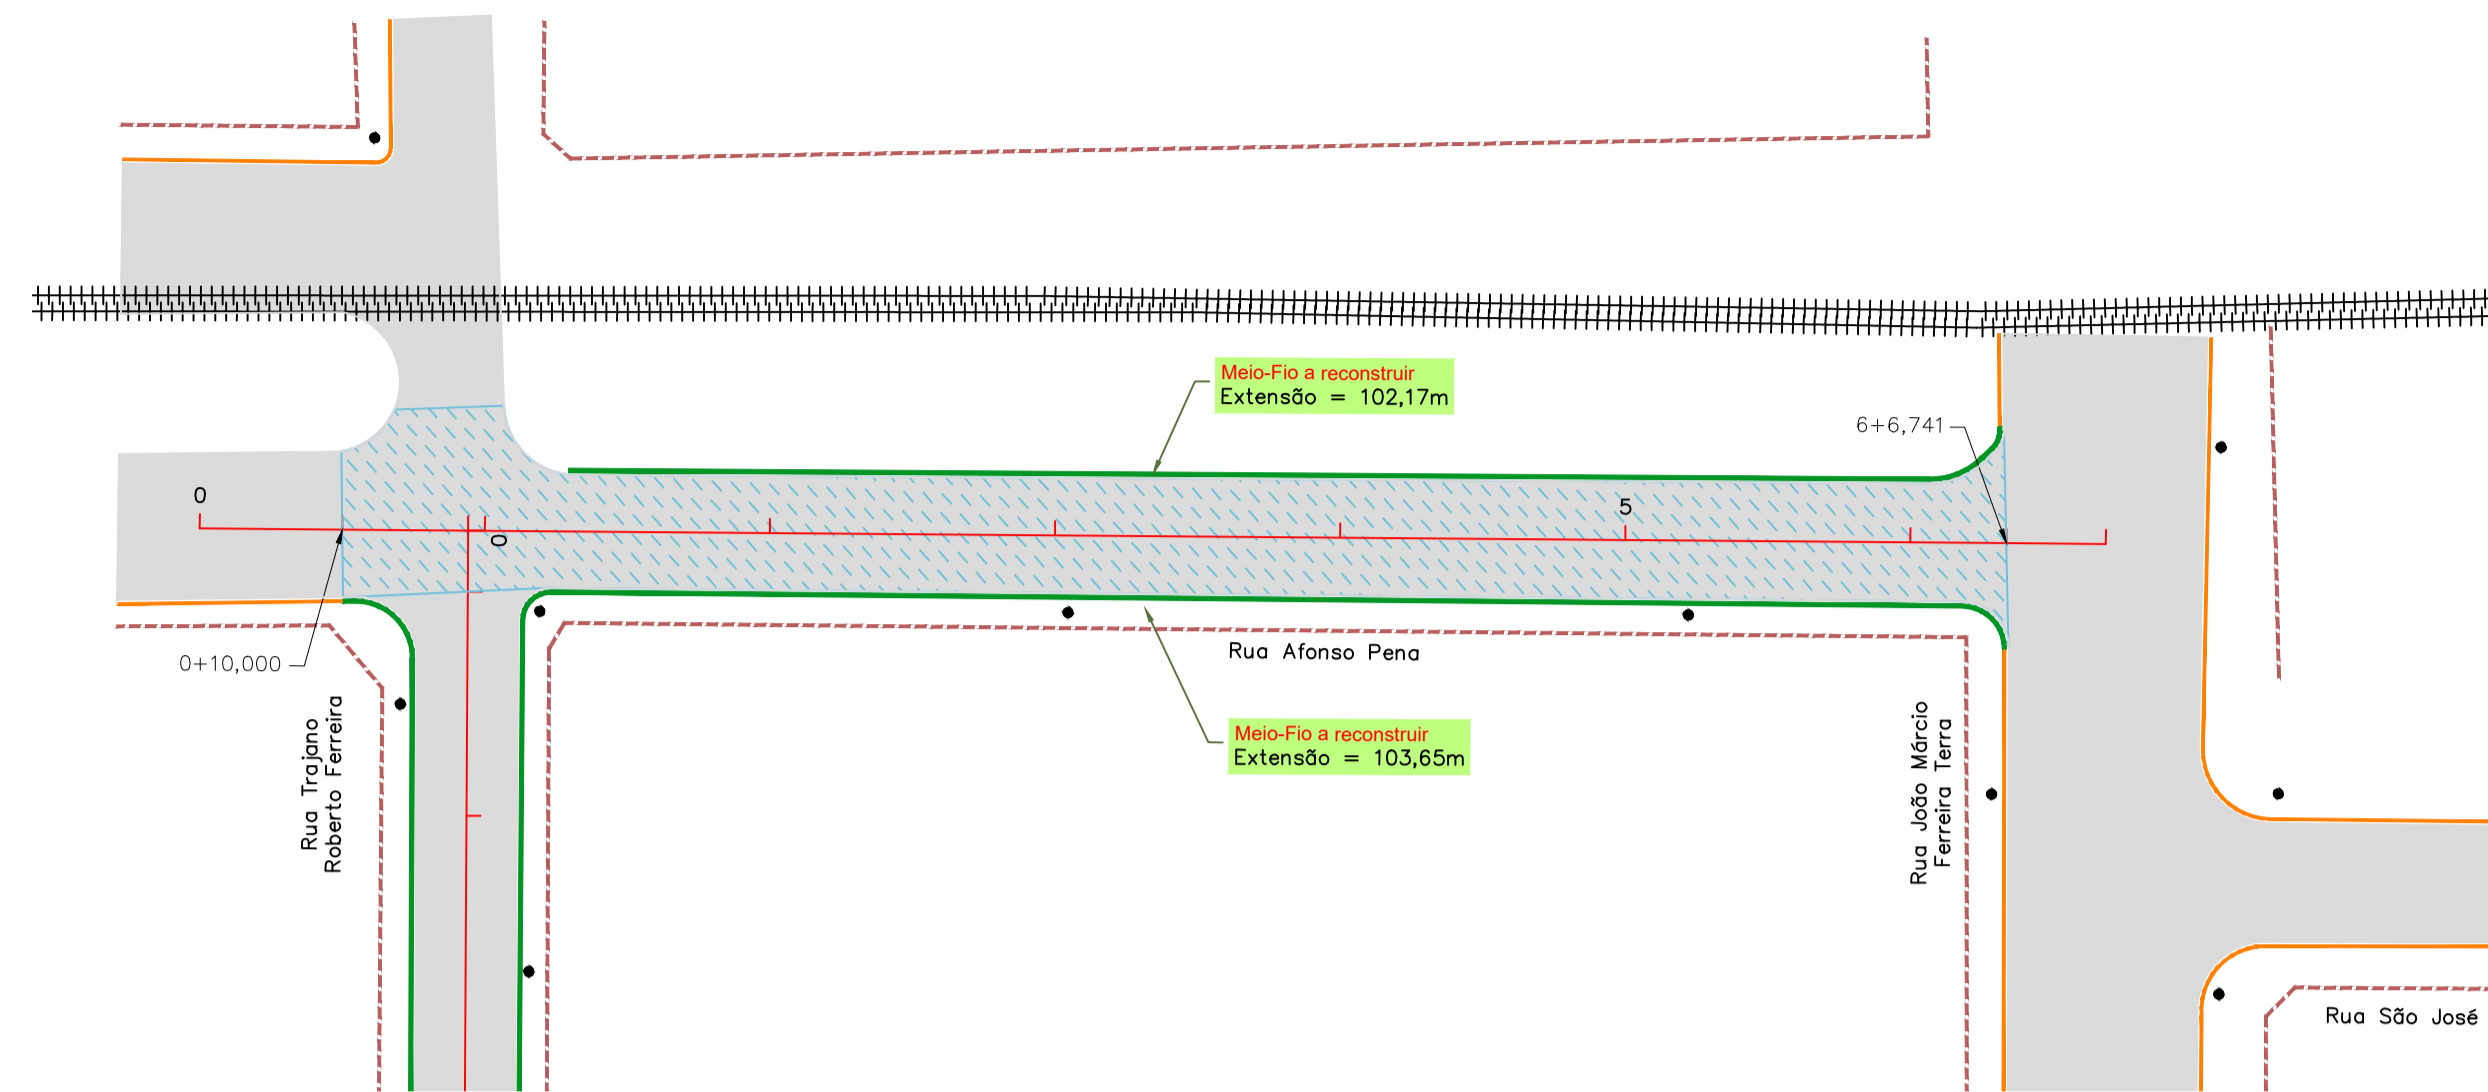


RUA AFONSO PENA - RECONSTRUÇÃO

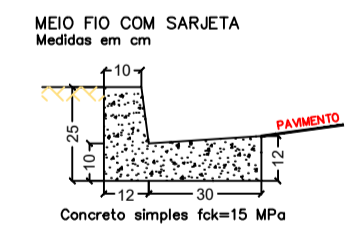


RUA AFONSO PENA - PROJETO DE SINALIZAÇÃO

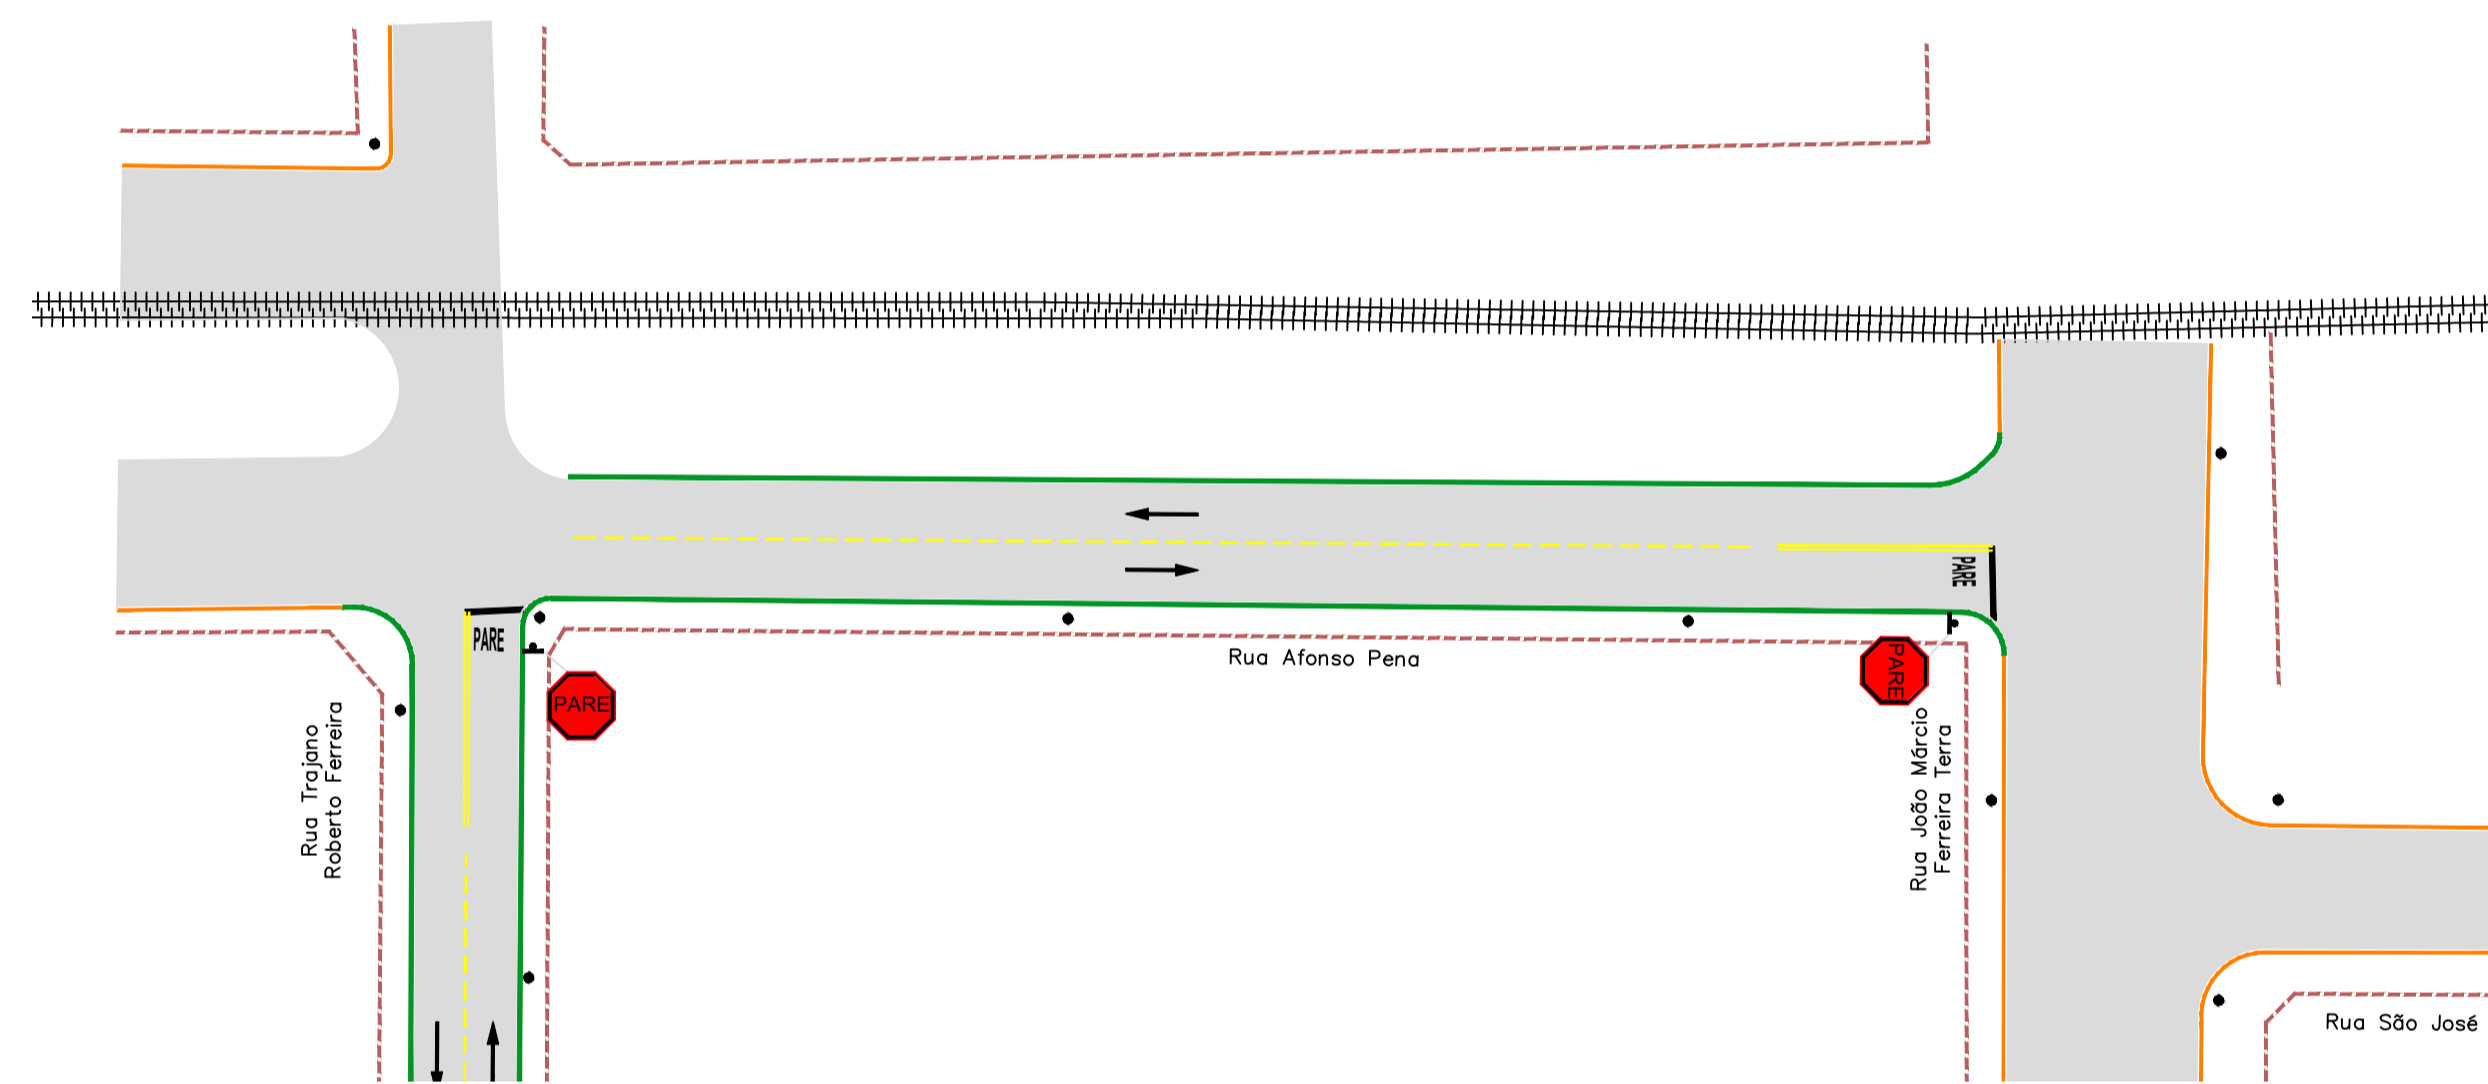

RESTAURAÇÃO DO PAVIMENTO ASFÁLTICO				
Rua Afonso Pena (Trecho - Rua Trajano Roberto Ferreira até Rua João Márcio Ferreira Terra)				
MEIO-FIO A RECONSTRUIR - m	RECONSTRUÇÃO DO PAVIMENTO (REMOÇÃO)			
	RECOMPOSIÇÃO DA BASE			
205,82	ESTAGAS	Área (m²)	Espessura (cm)	Volume (m³)
	0+10,000 a 6+6,741	1.007,63	21,0	211,60
TOTAL GERAL	RECOMPOSIÇÃO DO REVESTIMENTO			
	ESTAGAS	Área (m²)	Espessura (cm)	Volume (m³)
205,82	0+10,000 a 6+6,741	1.007,63	3,0	30,23

VIAS	TOTAL	
	PLACA DE SINALIZAÇÃO VERTICAL (REMOÇÃO) - RELOÇÃO TIPO J3 (GTGT)	Área ca. placa (m²): 0,28 m²
	Parada obrigatória (R-1)	1,00
	TOTAL DE PLACAS (un)	1,00
	TOTAL DE POSTE (COLUNA) SIMPLES (un)	1,00
	TOTAL PLACAS (GTGT) (m²)	0,28
POSTE (COLUNA) SIMPLES (un)		1,00
PINTURA DE FAIXAS DE FAIXA CONTÍNUA E TRACÇADA POR ASPERSÃO HOT SPRAY - ESPESURA 1,5 mm	Largura (m)	0,10
	Faixa Contínua (m)	30,00
	Faixa Tracçada Pista (m)	22,00
	Confidência: Traço 2m / Espaçamento 6m	
	ÁREA TOTAL DE PINTURA DE FAIXA (m²)	5,20
PINTURA DE SETAS E LEGENDAS TERMOPLÁSTICO POR EXTRUSÃO - ESPESURA 3,0 mm	Área (m²)	2,00 m²
	Poste (un)	1,00
PINTURA DE FAIXAS DE RETENÇÃO E LEGENDAS TERMOPLÁSTICO POR EXTRUSÃO - ESPESURA 3,0 mm	Área (m²)	1,06 m²
	Seta (un)	2,00
	ÁREA TOTAL DE PINTURA DE MARCAS NO PAVIMENTO (m²)	5,10
PINTURA DE FAIXAS DE RETENÇÃO E LEGENDAS TERMOPLÁSTICO POR EXTRUSÃO - ESPESURA 3,0 mm	Largura (m)	0,40
	Faixa de Retenção (m)	5,20
	ÁREA TOTAL DE PINTURA DE MARCAS NO PAVIMENTO (m²)	2,08
OBSERVAÇÃO		

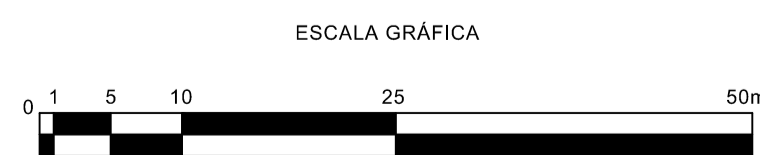


CONVENÇÕES

CADASTRO	SERVIÇOS A EXECUTAR
ALINHAMENTO PREDIAL	EIXO DE LOCAÇÃO - RESTAURAÇÃO (20 em 20 metros)
MURO	PAVIMENTAÇÃO ASFÁLTICA
CERCA	TENSO
BORDO DO PAVIMENTO	RECEPAMENTO - 30m - (VER DETALHE NA PRANCHETA N°51)
PAVIMENTO EM BLOCO ESTAVADO	RECONSTRUÇÃO - 30m (Investimento) + 210m (Base) (VER DETALHE NA PRANCHETA N°51)
BORDO DO PAVIMENTO	REMEIO PROFUNDO - 30m (Investimento) + 210m (Base) - (VER DETALHE NA PRANCHETA N°51)
POSTE DE ENERGIA ELÉTRICA	TAMPA DE FERRO FLUIDO Ø 0,60m
BOCA DE LODO	MEIO-FIO A RECONSTRUIR
FERROVIA	FAIXA DUPLA CONTÍNUA
CARACTERIZAÇÃO DO PAVIMENTO EXISTENTE	FAIXA TRACÇADA
	FAIXA CONTÍNUA
	FAIXA OBRIGATORIA
	SIGA EM FRENTE - BRANCA
	BOCA DE LODO A RECONSTRUIR
	PAVIMENTO A DEMOLIR
	MEIO-FIO A DEMOLIR

OBSERVAÇÕES

01 - O PROJETO DE SINALIZAÇÃO VÁRIA, FOI ELABORADO DE ACORDO COM OS MANUAIS DE 'SINALIZAÇÃO VERTICAL DE REGULAMENTAÇÃO' VOLUME I, CONTRANDEMATRAN, PUBLICADO POR MEIO DA RESOLUÇÃO N°180, DE 26 DE AGOSTO DE 2007, E DE 'SINALIZAÇÃO HORIZONTAL' VOLUME IV, CONTRANDEMATRAN, PUBLICADO POR MEIO DA RESOLUÇÃO N°238, DE 11 DE MAIO DE 2007 E LEI N°9.503, DE SETEMBRO DE 1997, (CÓDIGO DE TRÂNSITO BRASILEIRO - CTB);  
 02 - PARA DIMENSÕES DAS PLACAS, MARCAS, SETAS, ZEBRADOS, CADÊNCIA DAS FAIXAS, TACHAS E TACHÕES, CONSULTAR PROJETO TIPO DE SINALIZAÇÃO;  
 03 - ANTES DO INÍCIO DA EXECUÇÃO DA SINALIZAÇÃO, A FISCALIZAÇÃO DEVERÁ SUBMETTER, IMPRESSIONÁVELMENTE, O PROJETO PARA APROVAÇÃO E APROVAÇÃO DA ÓRGÃO RESPONSÁVEL;  
 04 - ESTE DOCUMENTO É DE PROPRIEDADE DA PREFEITURA MUNICIPAL DE SIDROLÂNDIA / MS E NÃO PODE SER REPRODUZIDO OU USADO PARA QUALQUER FINALIDADE DIFERENTE DAQUELA PARA A QUAL ESTÁ SENDO FORNECIDO.;  
 05 - DIREITOS AUTORAIS E PATRIMONIAIS RESERVADOS CONFORME: LEI 5988, ARTIGO 07, ALÍNEA X, DE 14/12/1973; LEI 5194, ARTIGO 17º E 18º, DE 24/12/1966; RESOLUÇÃO CONFEA, N° 260, DE 21/04/1979.

PLANTA CHAVE

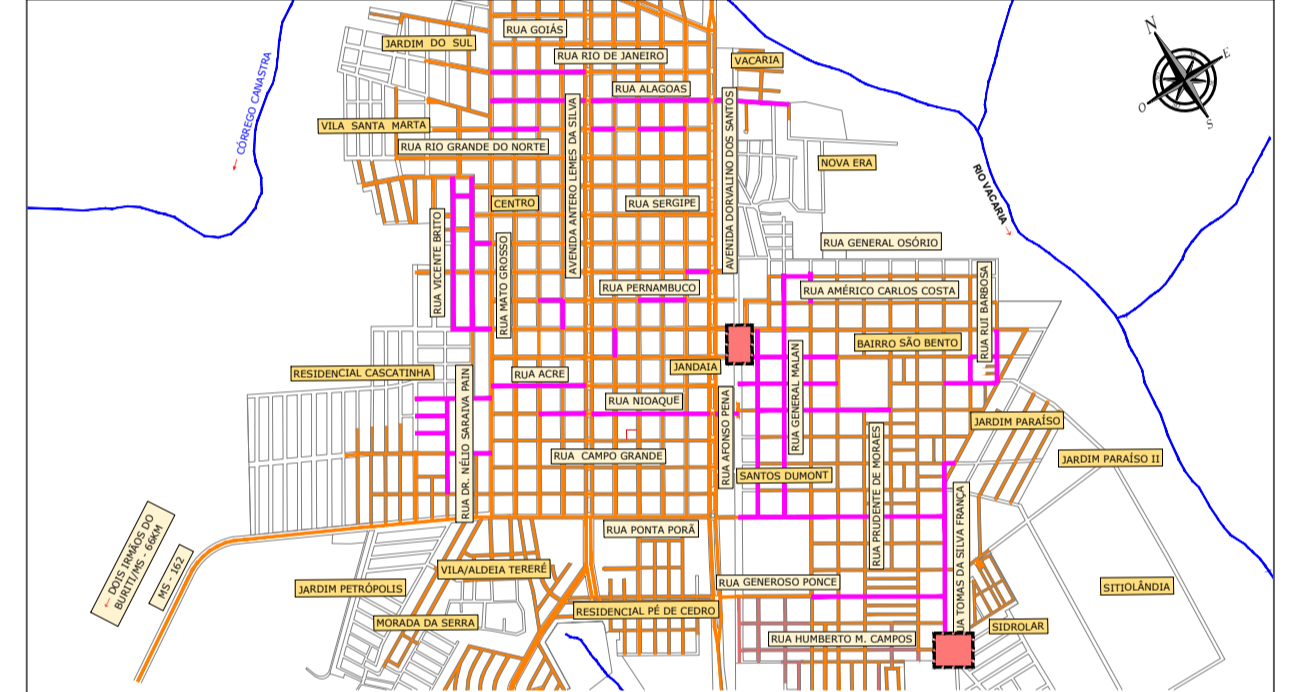

APROVAÇÃO:



PREFEITURA MUNICIPAL DE SIDROLÂNDIA/MS

OBRA: INFRAESTRUTURA URBANA - RESTAURAÇÃO FUNCIONAL DO PAVIMENTO EM DIVERSAS RUAS NO MUNICÍPIO DE SIDROLÂNDIA/MS

LOCAL: DIVERSAS RUAS MUNICÍPIO DE SIDROLÂNDIA/MS

RESPONSÁVEL TÉCNICO PROJETO: FÁBIO MARQUES RIBEIRO CREA Nº 15.276/MS

PREFEITO: VANDA CRISTINA CAMILO CNPJ: 03.501.674/0001-31

TÍTULO: PROJETO EXECUTIVO RESTAURAÇÃO FUNCIONAL DO PAVIMENTO PLANTA GERAL

FOLHA: 38/54

ESCALA: 1:500 DATA: NOVEMBRO/2023 CONVÊNIO: COORDENAÇÃO Nº: