





**RUA MARECHAL DEODORO - RECONSTRUÇÃO E REMENDO PROFUNDO**

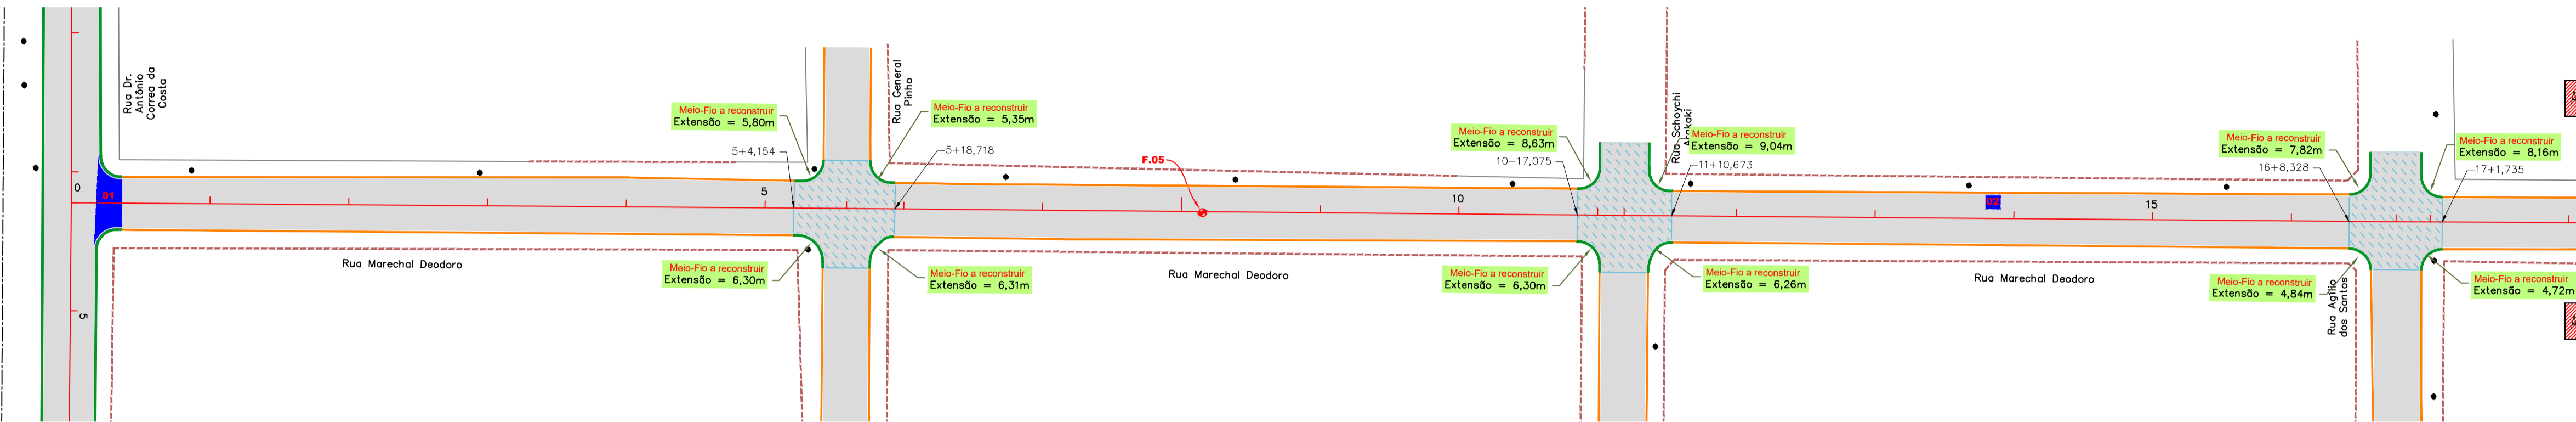



**RUA MARECHAL DEODORO - RECAPEAMENTO**

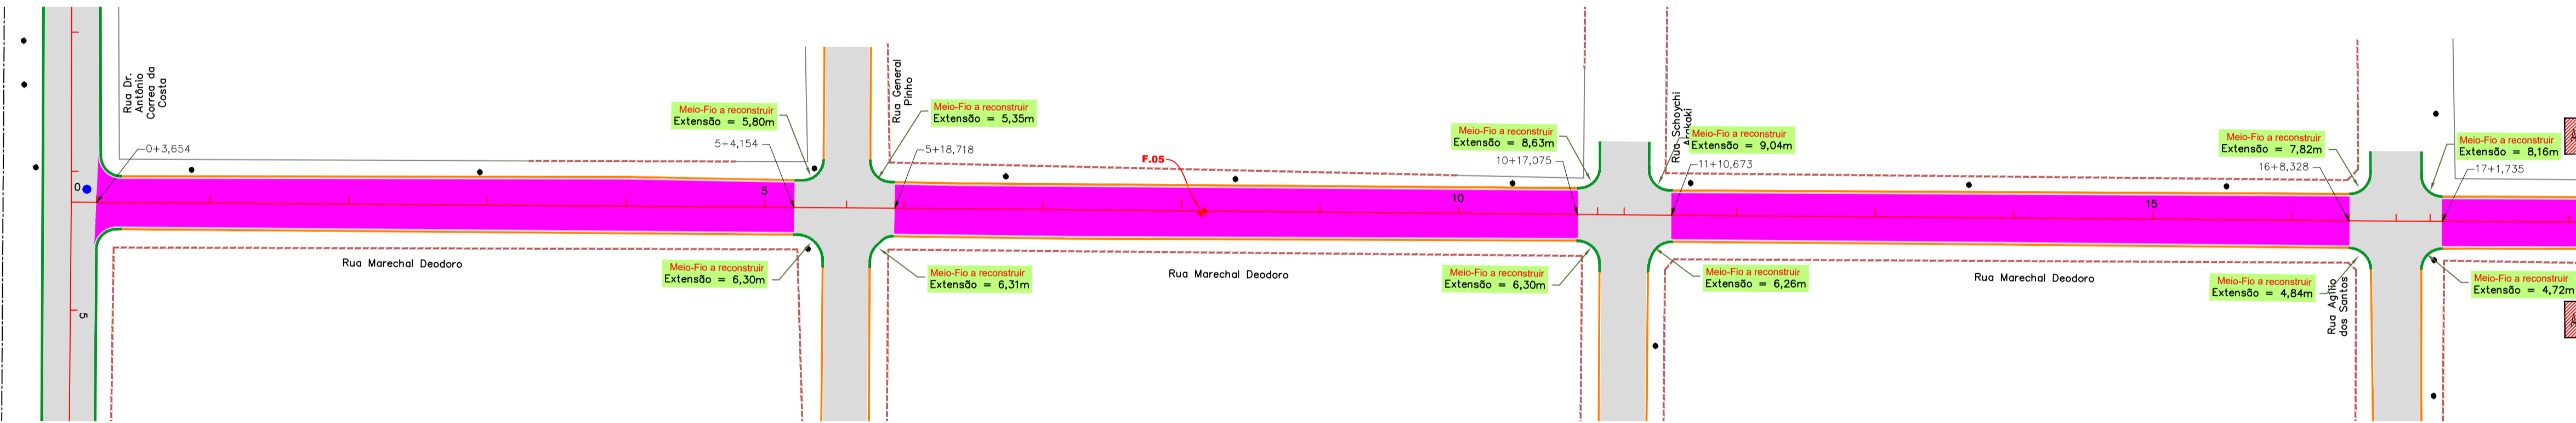

**RUA MARECHAL DEODORO - PROJETO DE SINALIZAÇÃO**

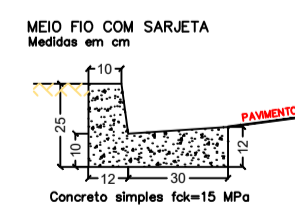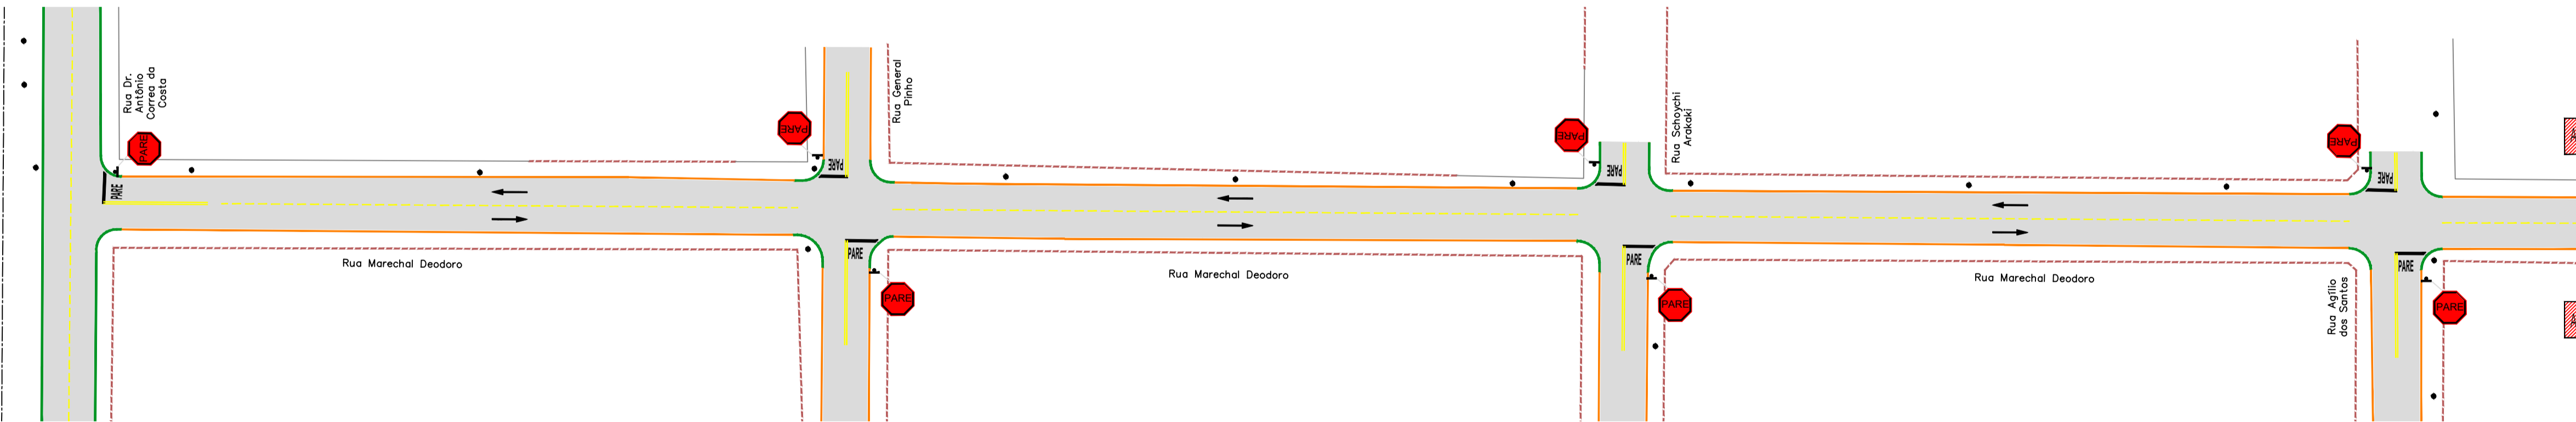

CARACTERIZAÇÃO DO PAVIMENTO EXISTENTE

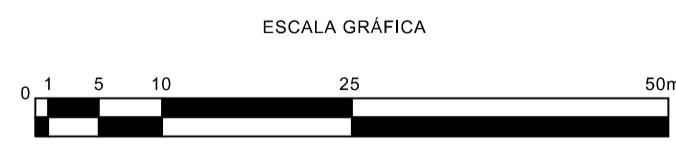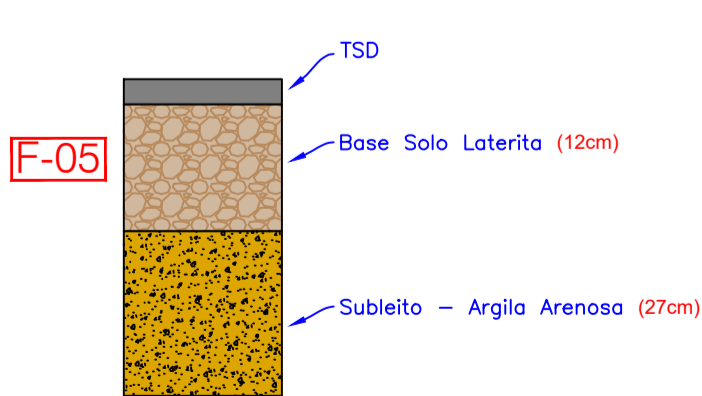


**CONVENÇÕES**

- CADASTRO**
- ALINHAMENTO PREDIAL
  - MURO
  - CERCA
  - BORDO DO PAVIMENTO
  - PAVIMENTO EM BLOCO SEXTAVADO
  - BORDO DO PAVIMENTO
  - POSTE DE ENERGIA ELÉTRICA
  - RODÓDROMO
  - FERROVIA
  - CARACTERIZAÇÃO DO PAVIMENTO EXISTENTE
- SERVIÇOS A EXECUTAR**
- ERRO DE LOCALIZAÇÃO - RESTAURAÇÃO (20 em 20 metros)
  - PAVIMENTAÇÃO ASFÁLTICA
  - TETO
  - RECAPEAMENTO - 30cm - (VER DETALHE NA PLANCHA Nº01)
  - RECONSTRUÇÃO - 30cm (BASE) + 12cm (BASE) (VER DETALHE NA PLANCHA Nº01)
  - REMENDO PROFUNDO - 3cm (BASE) + 20cm (BASE) - (VER DETALHE NA PLANCHA Nº01)
  - TAMPAO DE FERRO FLANDEADO Ø 50mm
  - MEIO-FIO A RECONSTRUIR
  - FAIXA PARA FAIXA CONTÍNUA
  - FAIXA TRACELADA
  - FAIXA CONTÍNUA
  - FAIXA OBLIGATORIA
  - SEMA EM FRENTE - BRANCA
  - BOCA DE LORO A RECONSTRUIR
  - PAVIMENTO A RECONSTRUIR
  - MEIO-FIO A DEMOLIR

**OBSERVAÇÕES**

- O PROJETO DE SINALIZAÇÃO VÁRIA FOI ELABORADO DE ACORDO COM OS MANUAIS DE "SINALIZAÇÃO VERTICAL DE REGULAMENTAÇÃO" VOLUME I, CONTRANORMATIVA, PUBLICADO POR MEIO DA RESOLUÇÃO Nº180, DE 26 DE AGOSTO DE 2007, E DE "SINALIZAÇÃO HORIZONTAL" VOLUME IV, CONTRANORMATIVA, PUBLICADO POR MEIO DA RESOLUÇÃO Nº256, DE 11 DE MAIO DE 2007 E LEI Nº9.503, DE SETEMBRO DE 1997, CÓDIGO DE TRÁNSITO BRASILEIRO - CTB.
- PARA DIMENSÕES DAS PLACAS, MARCAS, SETAS, ZEBRADOS, CADÊNCIA DAS FAIXAS, TACHAS E TACHÕES, CONSULTAR PROJETO TIPO DE SINALIZAÇÃO.
- ANTES DO INÍCIO DA EXECUÇÃO DA SINALIZAÇÃO, A FISCALIZAÇÃO DEVERÁ SUBMETTER IMPRESCINDIVELMENTE, O PROJETO PARA APROVAÇÃO E APROVAÇÃO DA ÓRGÃO RESPONSÁVEL.
- ESTE DOCUMENTO É DE PROPRIEDADE DA PREFEITURA MUNICIPAL DE SIDROLÂNDIA, MS E NÃO PODE SER REPRODUZIDO OU USADO PARA QUALQUER FINALIDADE DIFERENTE DAQUELA PARA A QUAL ESTÁ SENDO FORNECIDO.
- DIREITOS AUTORAIS E PATRIMONIAIS RESERVADOS CONFORME: LEI 5988, ARTIGO 07, ALÍNEA X, DE 14/12/1973; LEI 5194, ARTIGO 1º E 19º, DE 24/12/1966; RESOLUÇÃO CONFEA, Nº 260, DE 21/04/1970.

**PLANTA CHAVE**

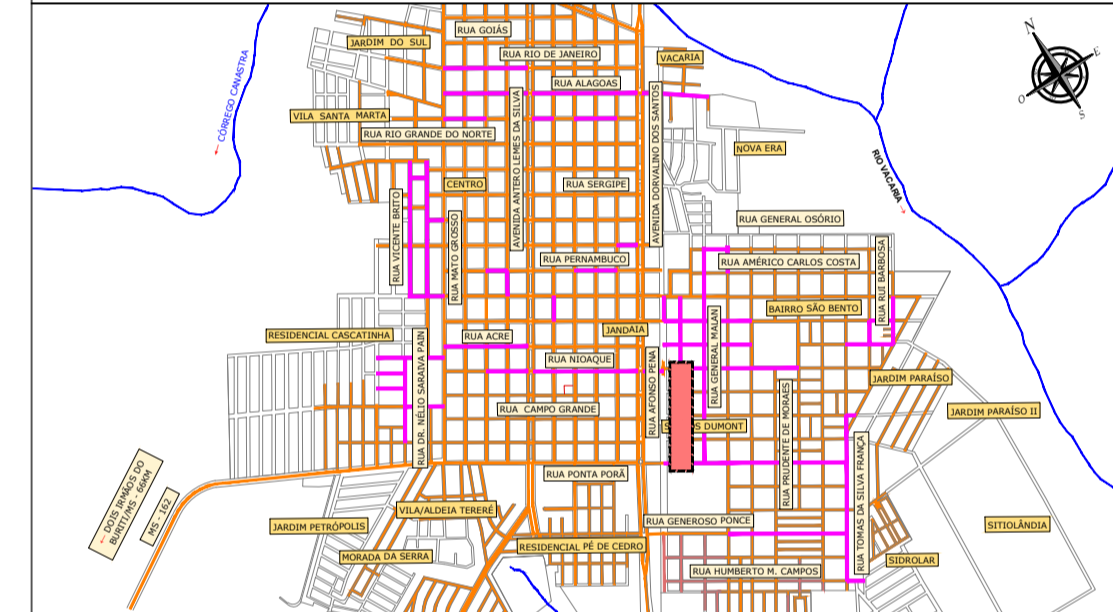

APROVAÇÃO:



**PREFEITURA MUNICIPAL DE SIDROLÂNDIA/MS**

OBRA: INFRAESTRUTURA URBANA - RESTAURAÇÃO FUNCIONAL DO PAVIMENTO EM DIVERSAS RUAS NO MUNICÍPIO DE SIDROLÂNDIA/MS

LOCAL: DIVERSAS RUAS MUNICÍPIO DE SIDROLÂNDIA/MS

RESPONSÁVEL TÉCNICO PROPOSTO: FÁBIO MARQUES RIBEIRO CREA Nº 15.276/MS

RESPONSÁVEL TÉCNICO CONVÊNIO: VANDA CRISTINA CAMILO CNPJ: 03.911.874/0001-31

TÍTULO: PROJETO EXECUTIVO RESTAURAÇÃO FUNCIONAL DO PAVIMENTO PLANTA GERAL

FOLHA: 39/54

ESCALA: 1:500 DATA: NOVEMBRO/2023 CONVÊNIO: COORDENADAS W:

RESUMO DOS ENSAIOS																				
INTERESSADO: ENGELUGA ENGENHARIA EIRELI ME			OBRA: RESTAURAÇÃO FUNCIONAL DO PAVIMENTO			O.S / CONTRATO Nº: 317/2023			ESPECIFICAÇÕES - NORMA (Nº):											
MUNICÍPIO: SIDROLÂNDIA/MS			SERVIÇO: CARACTERIZAÇÃO DA CAMADA DE BASE																	
LOCALIZAÇÃO		LABORATÓRIO																		
LOTE:	PROCEDÊNCIA:	PRÓCTOR/ENERGIA	Data	GRANULOMETRIA ( % PASSANTE )						E.FÍSICOS		CLASSIFIC.		COMPACTAÇÃO & ISC						
FURO 05	RUA MARECHAL DEODORO	INTERMEDIÁRIO	27/07/2023	2"	1 1/2"	1"	3/8"	3/8"	4	10	40	200	LL	IP	I.G	T.R.B	D.Máx	H.o	ISC (%)	Exp.(%)
				100,0%	100,0%	100,0%	93,9%	78,0%	59,1%	42,0%	33,4%	24,6%	30,6%	8,0%	0	A-2-4	1,893	17,9%	56,9	0,08