





RUA MARECHAL DEODORO - RECONSTRUÇÃO E REMENDO PROFUNDO

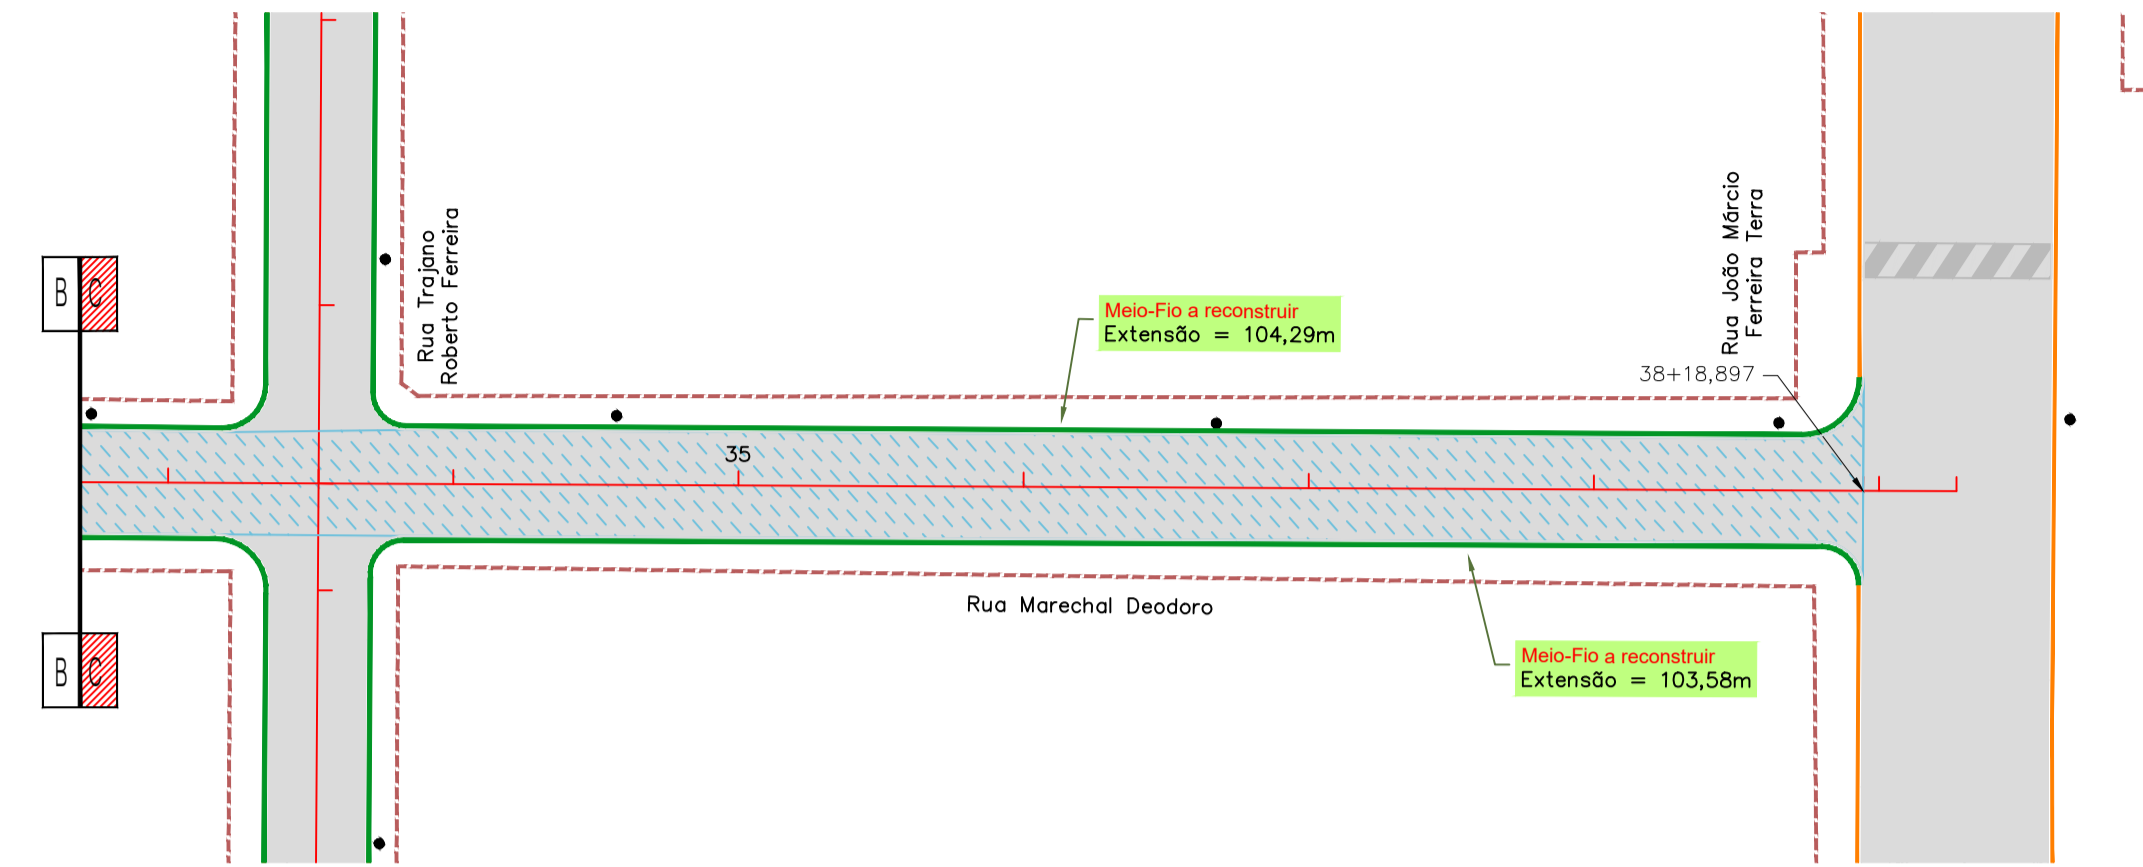

RUA MARECHAL DEODORO - RECAPEAMENTO

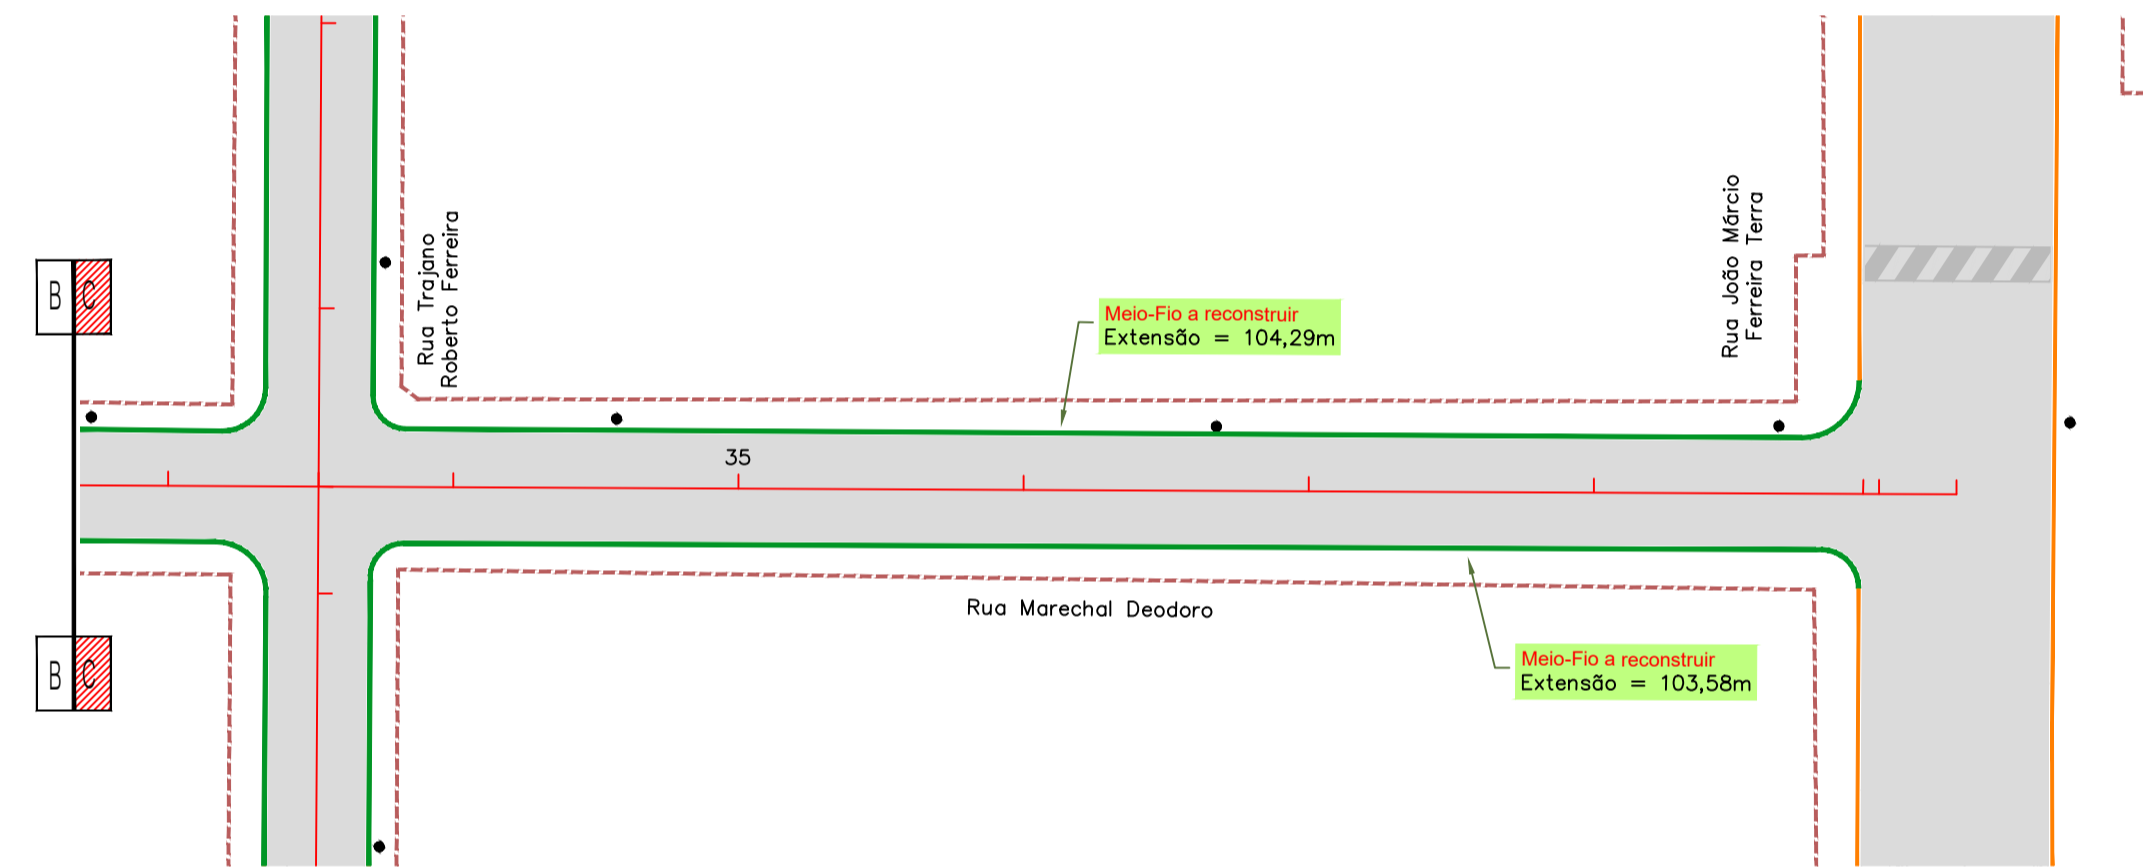


RUA MARECHAL DEODORO - PROJETO DE SINALIZAÇÃO

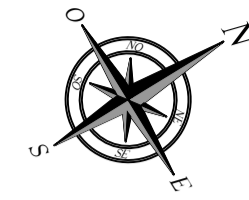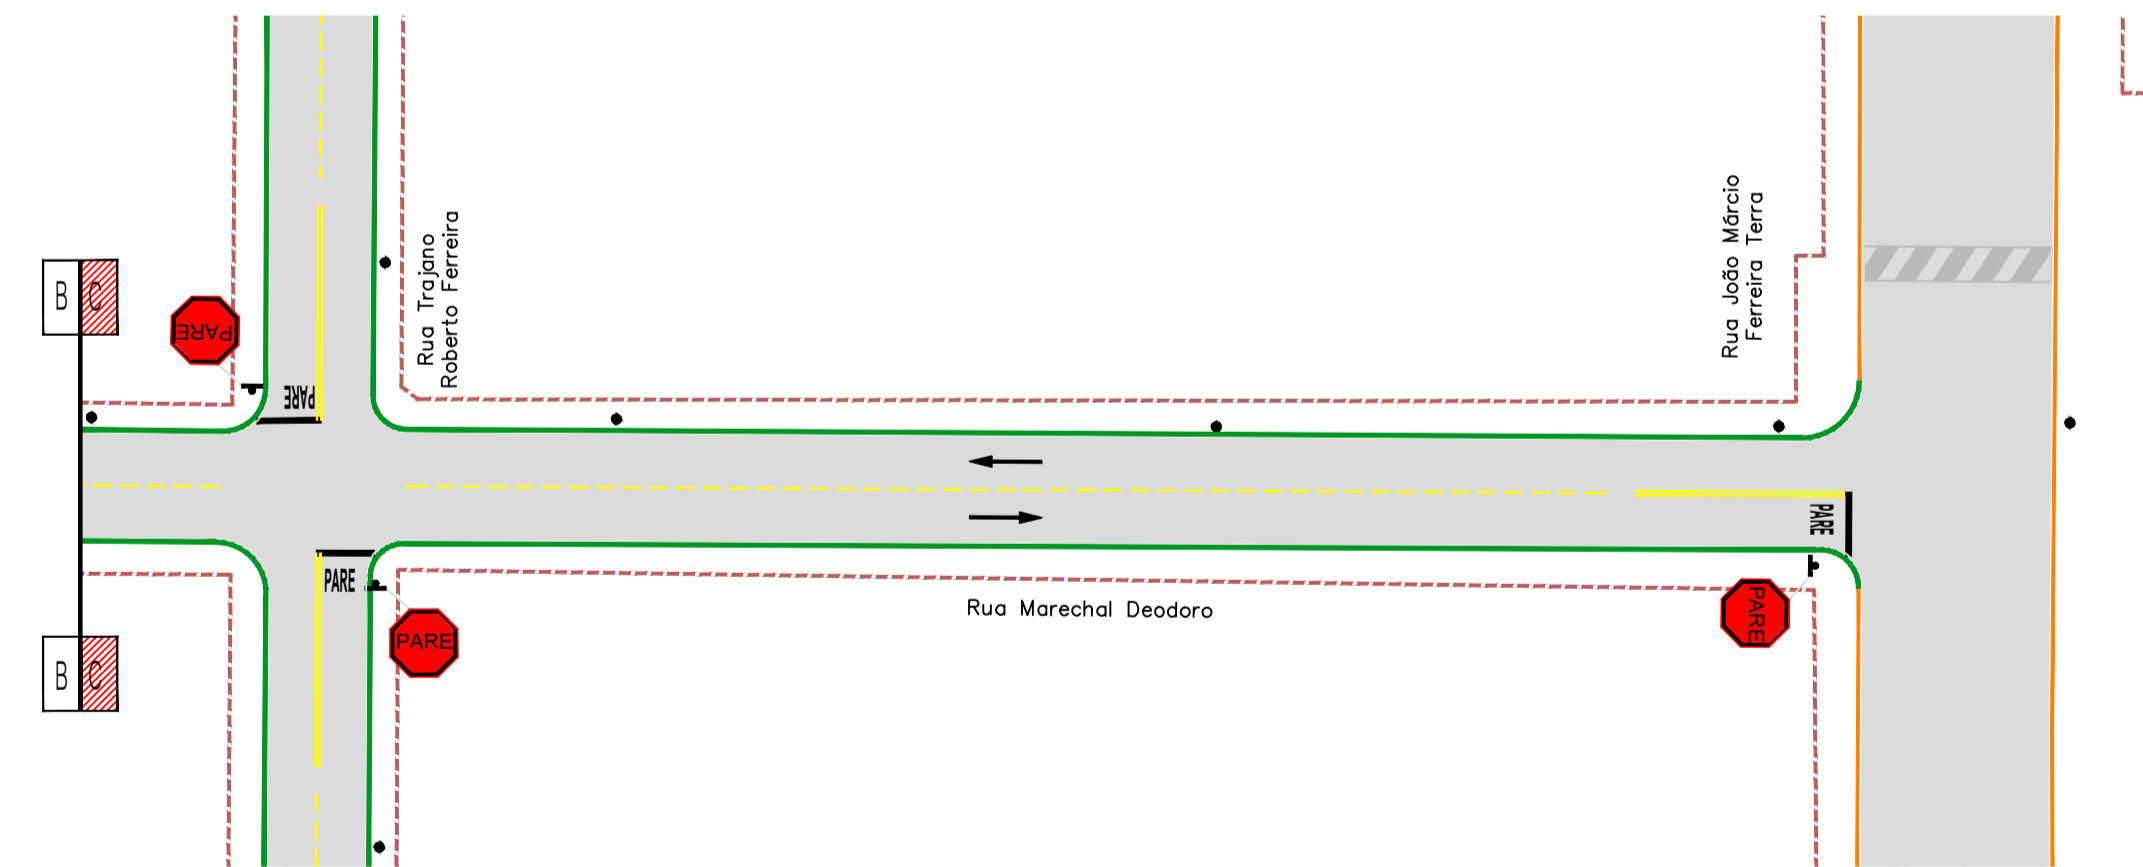

RESTAURAÇÃO DO PAVIMENTO ASFÁLTICO (Rua Marechal Deodoro - Trecho - Rua Dr. Antônio Correa da Costa até Rua João Márcio Ferreira Terra)														
TAMPÃO FT* (REASSENTAMENTO) - un	MEIO-FIO A RECONSTRUIR - m	REMENDO PROFUNDO				CBUQ - RECAPEAMENTO ASFÁLTICO (Espessura - 3,0cm)				RECONSTRUÇÃO DO PAVIMENTO (REMOÇÃO)				
		Nº	Comprimento (m)	Largura (m)	Área (m²)	Estacas	Área (m²)	Espessura (cm)	Volume (m³)	CBUQ (2,5x4x 17m)	ESTACAS	Área (m²)	Espessura (cm)	Volume (m³)
1	496,25	1	4,20	7,00	29,43	0+3,654 a 5+4,154	736,46	3,0	22,09	56,45	5+4,154 a 5+18,718	167,61	21,0	35,20
		2	2,00	2,00	4,00	5+18,718 a 10+17,075	699,38	3,0	20,98	53,60	10+17,075 a 11+10,673	180,24	3,0	5,41
					11+10,673 a 16+8,328	680,05	3,0	20,40	52,12	16+8,328 a 17+1,735	170,14	3,0	5,10	
					17+1,735 a 21+19,880	675,33	3,0	20,26	51,76	21+19,880 a 22+14,104	126,50	3,0	3,80	
					22+14,104 a 27+11,300	737,99	3,0	22,14	56,56	27+11,300 a 38+18,997	1.681,21	3,0	50,44	
TOTAL GERAL	1	496,25			33,43	3.529,25		105,88	270,50					

VIAS	TOTAL	
	Área (m²)	Quantidade
PLACA DE SINALIZAÇÃO VERTICAL PELÍCULA TIPO 1A (GT/GT)	Área da placa (m²)	0,29
	Parada obrigatória (R-1)	10,00
	TOTAL DE PLACAS (un)	10,00
	TOTAL DE POSTE (COLUNA) SIMPLES (un)	10,00
PINTURA DE FAIXA TERMOPLÁSTICO POR EXTRUSÃO - ESPESURA 1,5 mm	Largura (m)	0,10
	Faixa Contínua (m)	263,34
	Faixa Tracejada Pinta (m)	158,00
	Área TOTAL DE PINTURA DE FAIXA (m²)	42,13
PINTURA DE SETAS E LEGENDAS TERMOPLÁSTICO POR EXTRUSÃO - ESPESURA 3,0 mm	Área (m²)	2,52
	Parê (un)	10,00
	Seta (un)	14,00
	Área TOTAL DE PINTURA DE MARCAS NO PAVIMENTO (m²)	44,46
PINTURA DE FAIXAS DE RECONSTRUÇÃO E ZEBRAÇOS TERMOPLÁSTICO POR EXTRUSÃO - ESPESURA 3,0 mm	Largura (m)	0,40
	Faixa de Retenção (m)	44,89
	Área TOTAL DE PINTURA DE MARCAS NO PAVIMENTO (m²)	17,95
OBSERVAÇÃO		

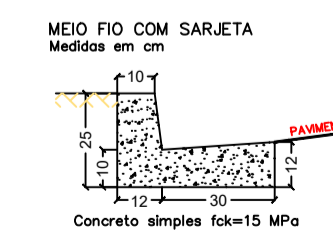


CONVENÇÕES

CADASTRO	SERVIÇOS A EXECUTAR
ALINHAMENTO PREDIAL	EIXO DE LOCAÇÃO - RESTAURAÇÃO (20 em 20 metros)
MURO	PAVIMENTAÇÃO ASFÁLTICA
CERCA	TENSO
BORDO DO PAVIMENTO	RECAPEAMENTO - 3cm - (VER DETALHE NA PRANCHINA N°91)
PAVIMENTO EM BLOCO DESTAVADO	RECONSTRUÇÃO - 3cm (Investimento) + 21cm (Base) - (VER DETALHE NA PRANCHINA N°91)
REMENDO PROFUNDO	REMENDO PROFUNDO - 3cm (Investimento) + 21cm (Base) - (VER DETALHE NA PRANCHINA N°91)
POSTE DE ENERGIA ELÉTRICA	TAMPAÇÃO DE FERRO FUNDIDO Ø 8,0cm
BOCA DE LOBO	MEIO-FIO A RECONSTRUIR
FERROVIA	FAIXA DUPLA CONTÍNUA
CONTINUIDADE DO PAVIMENTO EXISTENTE	FAIXA TRACEJADA
	FAIXA CONTÍNUA
	PARADA OBRIGATORIA
	SIGA EM FRENTE - BRANCA
	BOCA DE LOBO A RECONSTRUIR
	PAVIMENTO A DEMOLIR
	MEIO-FIO A DEMOLIR

OBSERVAÇÕES

- O PROJETO DE SINALIZAÇÃO VÁRIA, FOI ELABORADO DE ACORDO COM OS MANUAIS DE 'SINALIZAÇÃO VERTICAL DE REGULAMENTAÇÃO' VOLUME I, CONTRADIENÁTRON, PUBLICADO POR MEIO DA RESOLUÇÃO N°180, DE 26 DE AGOSTO DE 2007, E DE 'SINALIZAÇÃO HORIZONTAL' VOLUME IV, CONTRADIENÁTRON, PUBLICADO POR MEIO DA RESOLUÇÃO N°286, DE 11 DE MAIO DE 2007 E LEI N°9.503, DE SETEMBRO DE 1997, (CÓDIGO DE TRÂNSITO BRASILEIRO - CTB).
- PARA DIMENSÕES DAS PLACAS, MARCAS, SETAS, ZEBRADOS, CADÊNCIA DAS FAIXAS, TACHAS E TACHÕES, CONSULTAR PROJETO TIPO DE SINALIZAÇÃO.
- ANTES DO INÍCIO DA EXECUÇÃO DA SINALIZAÇÃO, A FISCALIZAÇÃO DEVERÁ SUBMETTER, IMPRESCINDIVELMENTE, O PROJETO PARA APROVAÇÃO E APROVAÇÃO DA ÓRGÃO RESPONSÁVEL.
- ESTE DOCUMENTO É DE PROPRIEDADE DA PREFEITURA MUNICIPAL DE SIDROLÂNDIA / MS E NÃO PODE SER REPRODUZIDO OU USADO PARA QUALQUER FINALIDADE DIFERENTE DAQUELA PARA A QUAL ESTÁ SENDO FORNECIDO.
- DIREITOS AUTORAIS E PATRIMONIAIS RESERVADOS CONFORME: LEI 5988, ARTIGO 07, ALÍNEA X, DE 14/12/1973; LEI 5194, ARTIGO 17º E 18º, DE 24/12/1968; RESOLUÇÃO CONFEA, N° 260, DE 21/04/1979.

PLANTA CHAVE

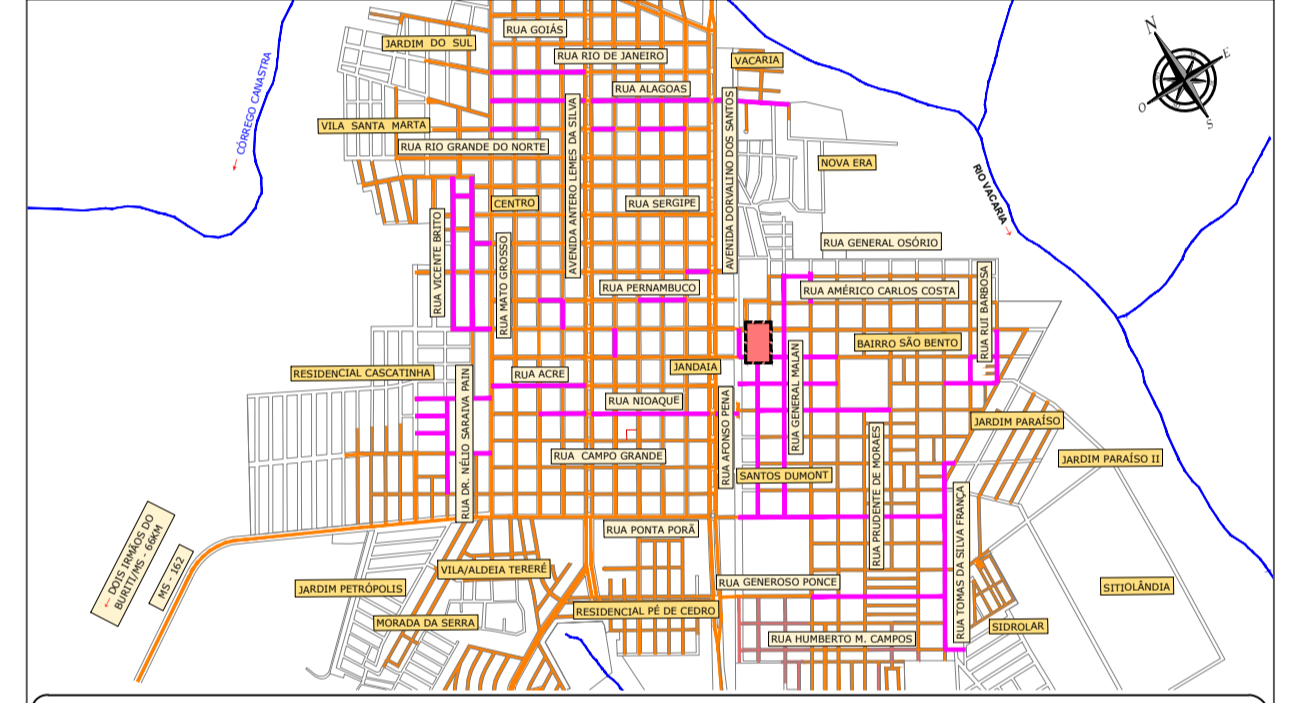

APROVAÇÃO:



PREFEITURA MUNICIPAL DE SIDROLÂNDIA/MS

OBRA: INFRAESTRUTURA URBANA - RESTAURAÇÃO FUNCIONAL DO PAVIMENTO EM DIVERSAS RUAS NO MUNICÍPIO DE SIDROLÂNDIA/MS

LOCAL: DIVERSAS RUAS MUNICÍPIO DE SIDROLÂNDIA/MS

RESPONSÁVEL TÉCNICO PROJETO: FÁBIO MARQUES RIBEIRO CREA Nº 15.276/MS

PREFICHO: VANDA CRISTINA CAMILO CNPJ: 03.501.574/0001-31

TÍTULO: PROJETO EXECUTIVO RESTAURAÇÃO FUNCIONAL DO PAVIMENTO PLANTA GERAL

FOLHA: 41/54

ESCALA: 1:500 DATA: NOVEMBRO/2023 CONVÊNIO: COORDENADAS N°:

NÚMEROS
DESENHOS DE REFERÊNCIA
APROVADO
REVISÃO
DATA
Nº

