




RUA TOMÁS CÁCERES - RECONSTRUÇÃO

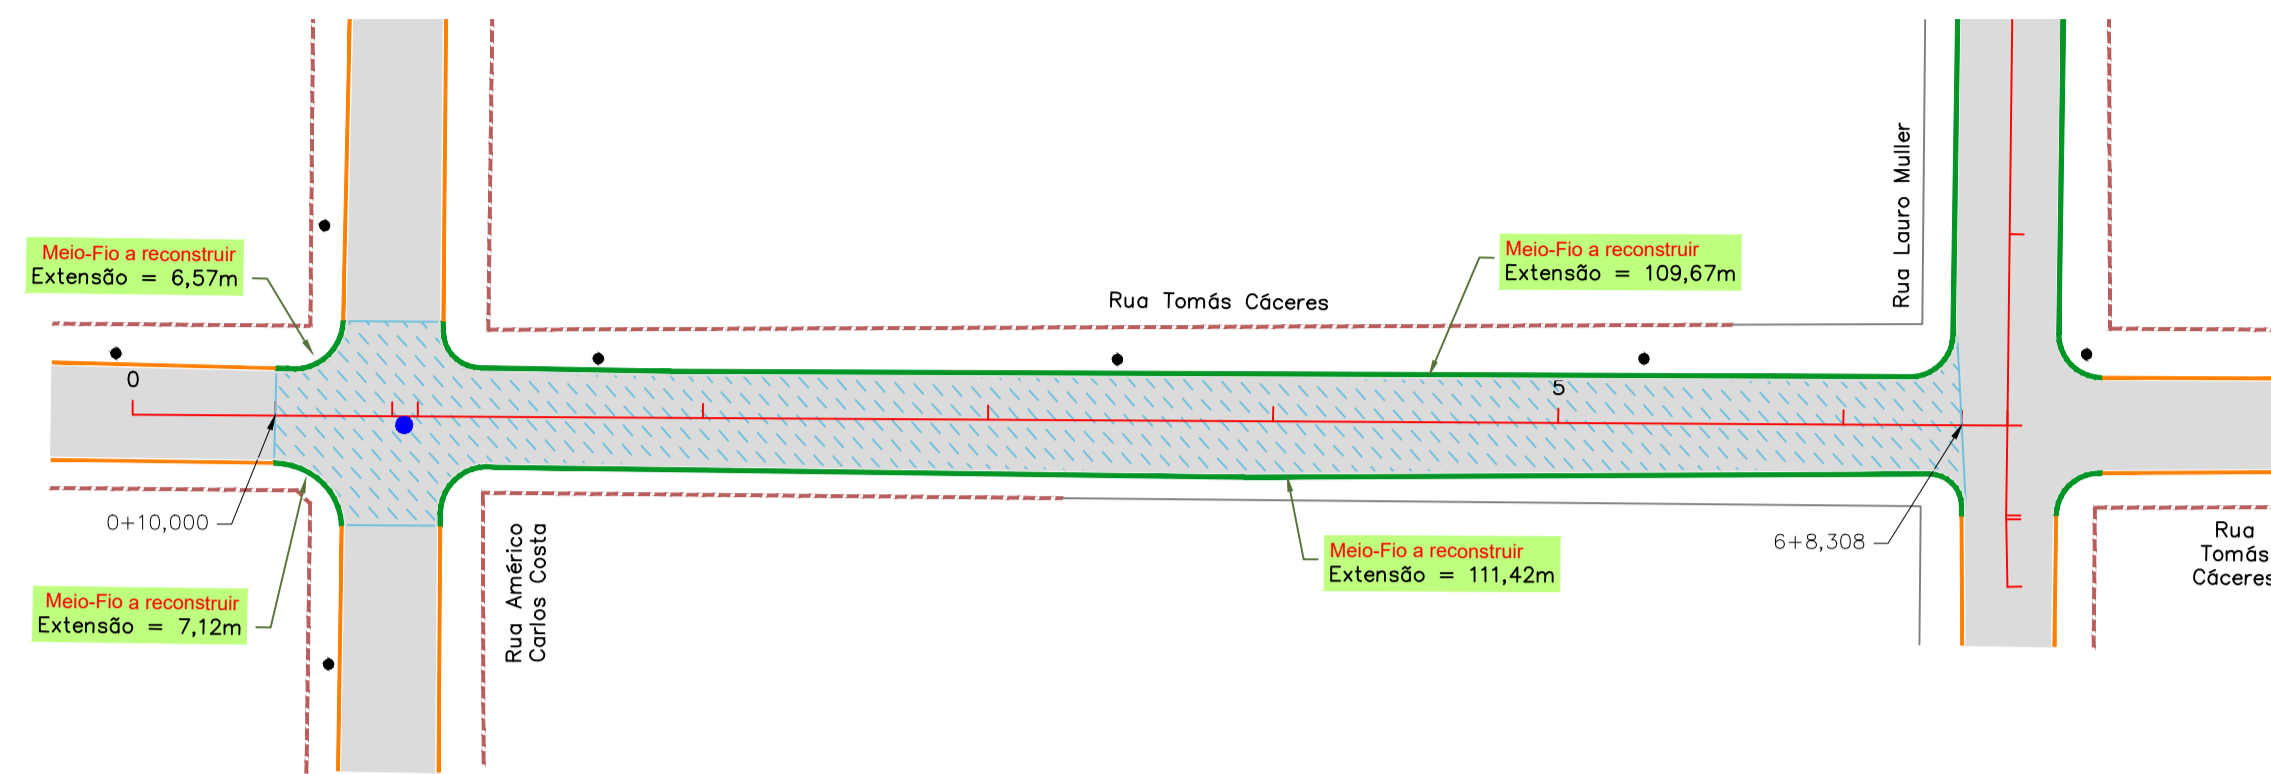


RUA TOMÁS CÁCERES - PROJETO DE SINALIZAÇÃO

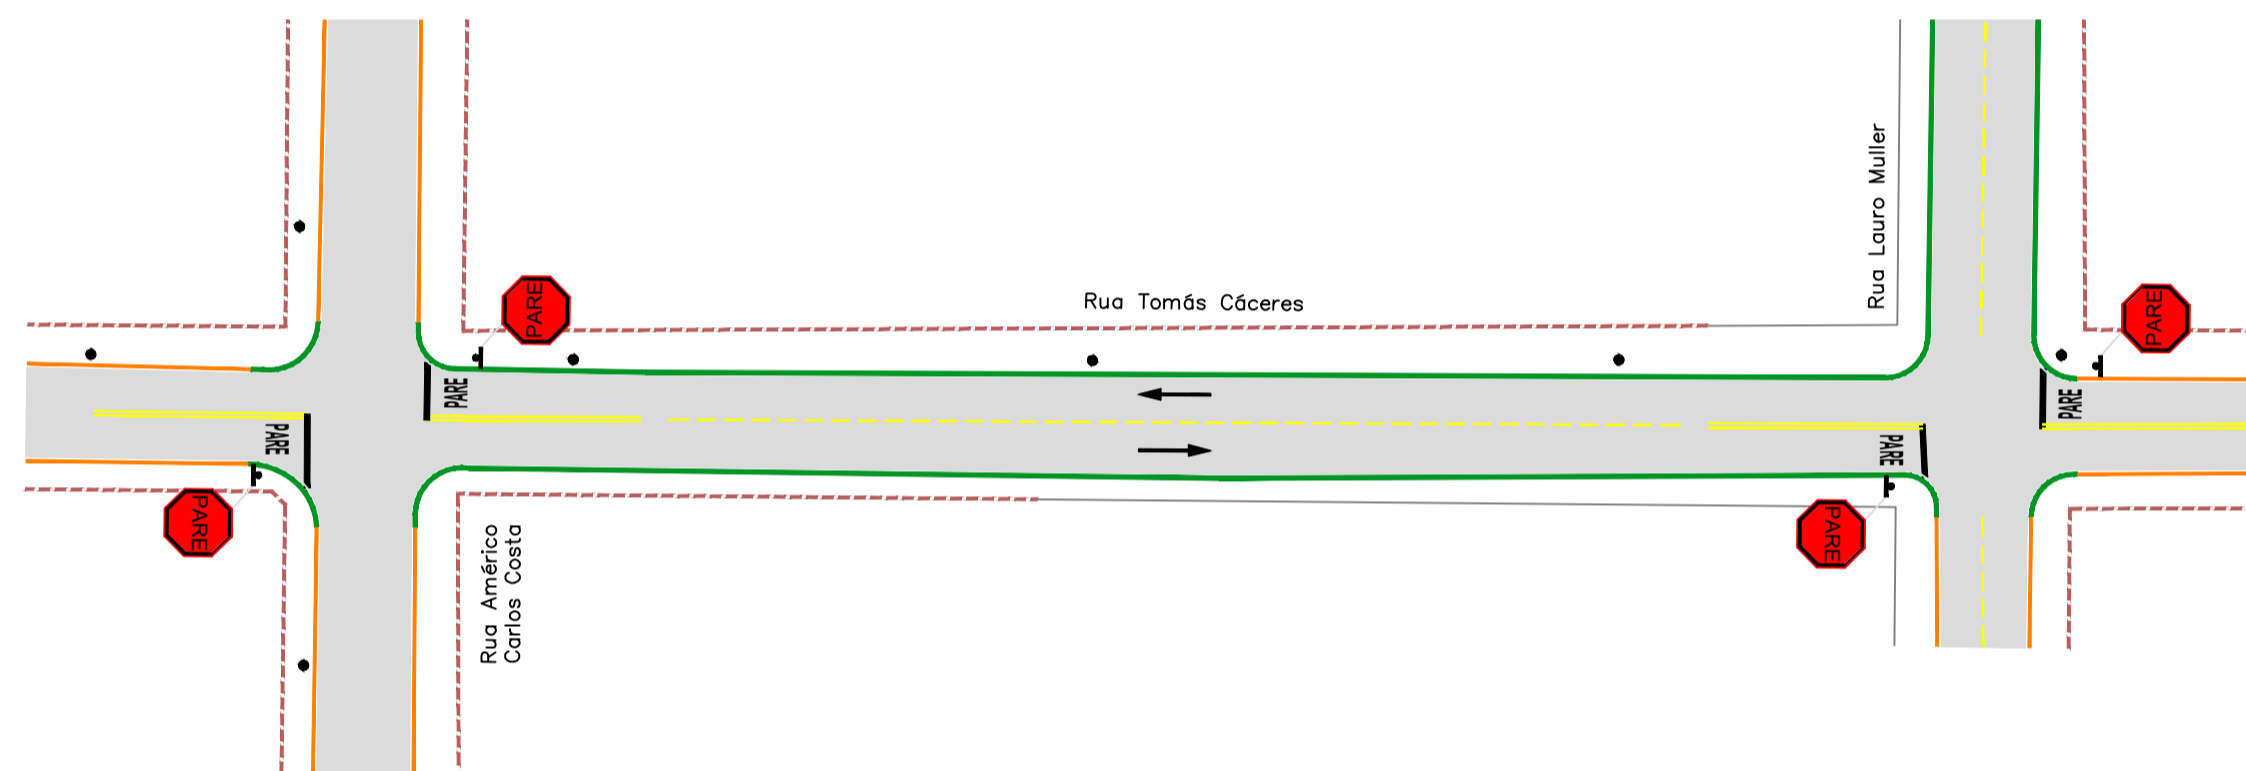

RESTAURAÇÃO DO PAVIMENTO ASFÁLTICO					
Rua Tomás Cáceres (Trecho - Rua Américo Carlos Costa até Rua Lauro Muller)					
TAMPÃO FT* (REASSENTAMENTO) - un	MEIO-FIO A RECONSTRUIR - m	RECONSTRUÇÃO DO PAVIMENTO (REMOÇÃO)			
		RECOMPOSIÇÃO DA BASE			
1	234,78	ESTACAS	Área (m²)	Espessura (cm)	Volume (m³)
		0+10,000 a 6+8,308	824,94	21,0	173,24
RECOMPOSIÇÃO DO REVESTIMENTO					
ESTACAS	Área (m²)	Espessura (cm)	Volume (m³)		
0+10,000 a 6+8,308	824,94	3,0	24,75		
TOTAL GERAL	1	234,78			

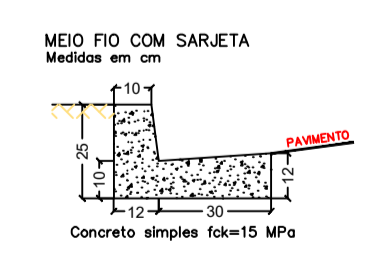

VIAS	TOTAL	
	Área (m²)	Quantidade
PLACA DE SINALIZAÇÃO VERTICAL PELÍCULA TIPO 14 (GT/GT)	Área da placa (m²)	0,28 m²
	Parada obrigatória (R-1)	3,00
	TOTAL DE PLACAS (un)	3,00
	TOTAL DEPOSTE (COLUNA) SIMPLES (un)	3,00
POSTE (COLUNA) SIMPLES (un)	TOTAL PLACAS (GT/GT) (m²)	0,84
	Largura (m)	0,10
	Faixa Contínua (m)	90,00
	Faixa Tracejada Pista (m)	18,00
PINTURA DE FAIXA DE SINALIZAÇÃO ASPERSÃO HOT SPRAY - ESPESURA 1,6 mm	ÁREA TOTAL DE PINTURA DE FAIXA (m²)	10,80
	Área (m²)	2,92 m²
	Parê (un)	3,00
	Área (m²)	1,08 m²
PINTURA DE SETAS E LEGENDAS POR TERMOPLÁSTICO POR EXTRUSÃO - ESPESURA 3,0 mm	ÁREA TOTAL DE PINTURA DE MARCAS NO PAVIMENTO (m²)	10,94
	Parê (un)	2,00
	Seta (un)	2,00
	Área (m²)	1,08 m²
PINTURA DE RETENÇÃO E DE ZEBRADOS POR TERMOPLÁSTICO POR EXTRUSÃO - ESPESURA 3,0 mm	ÁREA TOTAL DE PINTURA DE MARCAS NO PAVIMENTO (m²)	5,16
	Largura (m)	0,40
	Faixa de Retenção (m)	12,91
	ÁREA TOTAL DE PINTURA DE MARCAS NO PAVIMENTO (m²)	5,16
OBSERVAÇÃO		

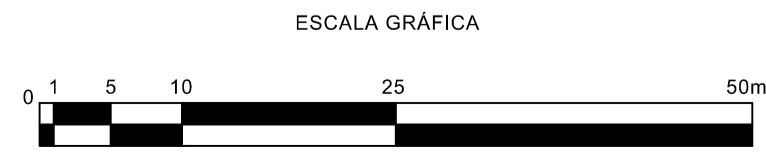

CONVENÇÕES	
CADASTRO	SERVIÇOS A EXECUTAR
ALINHAMENTO PREDIAL	EIXO DE LOCAÇÃO - RESTAURAÇÃO (20 em 20 metros)
MURO	PAVIMENTAÇÃO ASFÁLTICA
CERCA	TENSO
BORDO DO PAVIMENTO	RECAPEAMENTO - 3cm - (VER DETALHE NA PRANCHETA N°51)
PAVIMENTO EM BLOCO ESTAVADO	RECONSTRUÇÃO - 3cm (Investimento) + 21cm (Base) - (VER DETALHE NA PRANCHETA N°51)
BORDO DO PAVIMENTO	REMEIO PROFUNDO - 3cm (Investimento) + 21cm (Base) - (VER DETALHE NA PRANCHETA N°51)
POSTE DE ENERGIA ELÉTRICA	TAMPÃO DE FERRO FUNDIDO Ø 160mm
BOCA DE LOBO	MEIO-FIO A RECONSTRUIR
FERROVIA	FAIXA DUPLA CONTÍNUA
CARACTERIZAÇÃO DO PAVIMENTO EXISTENTE	FAIXA TRACEJADA
	FAIXA CONTÍNUA
	FAIXA OBRIGATORIA
	SIGA EM FRENTE - BRANCA
	BOCA DE LOBO A RECONSTRUIR
	PAVIMENTO A DEMOLIR
	MEIO-FIO A DEMOLIR

OBSERVAÇÕES


01 - O PROJETO DE SINALIZAÇÃO VÁRIA, FOI ELABORADO DE ACORDO COM OS MANUAIS DE SINALIZAÇÃO VERTICAL DE REGULAMENTAÇÃO VOLUME I, CONTRANDEMATRAN, PUBLICADO POR MEIO DA RESOLUÇÃO N°180, DE 26 DE AGOSTO DE 2007, E DE SINALIZAÇÃO HORIZONTAL VOLUME IV, CONTRANDEMATRAN, PUBLICADO POR MEIO DA RESOLUÇÃO N°236, DE 11 DE MAIO DE 2007 E LEI N°9.503, DE SETEMBRO DE 1997, (CÓDIGO DE TRÂNSITO BRASILEIRO - CTB).

02 - PARA DIMENSÕES DAS PLACAS, MARCAS, SETAS, ZEBRADOS, CADÊNCIA DAS FAIXAS, TACHAS E TACHÕES, CONSULTAR PROJETO TIPO DE SINALIZAÇÃO.

03 - ANTES DO INÍCIO DA EXECUÇÃO DA SINALIZAÇÃO, A FISCALIZAÇÃO DEVERÁ SUBMETTER, IMPREINDIVELMENTE, O PROJETO PARA APROVAÇÃO E APROVAÇÃO DA ÓRGÃO RESPONSÁVEL.

04 - ESTE DOCUMENTO É DE PROPRIEDADE DA PREFEITURA MUNICIPAL DE SIDROLÂNDIA / MS E NÃO PODE SER REPRODUZIDO OU USADO PARA QUALQUER FINALIDADE DIFERENTE DAQUELA PARA A QUAL ESTÁ SENDO FORNECIDO.

05 - DIREITOS AUTORAIS E PATRIMONIAIS RESERVADOS CONFORME: LEI 5988, ARTIGO 07, ALÍNEA X, DE 14/12/1973; LEI 5194, ARTIGO 17º E 18º, DE 24/12/1966; RESOLUÇÃO CONFEA, N° 260, DE 21/04/1979.

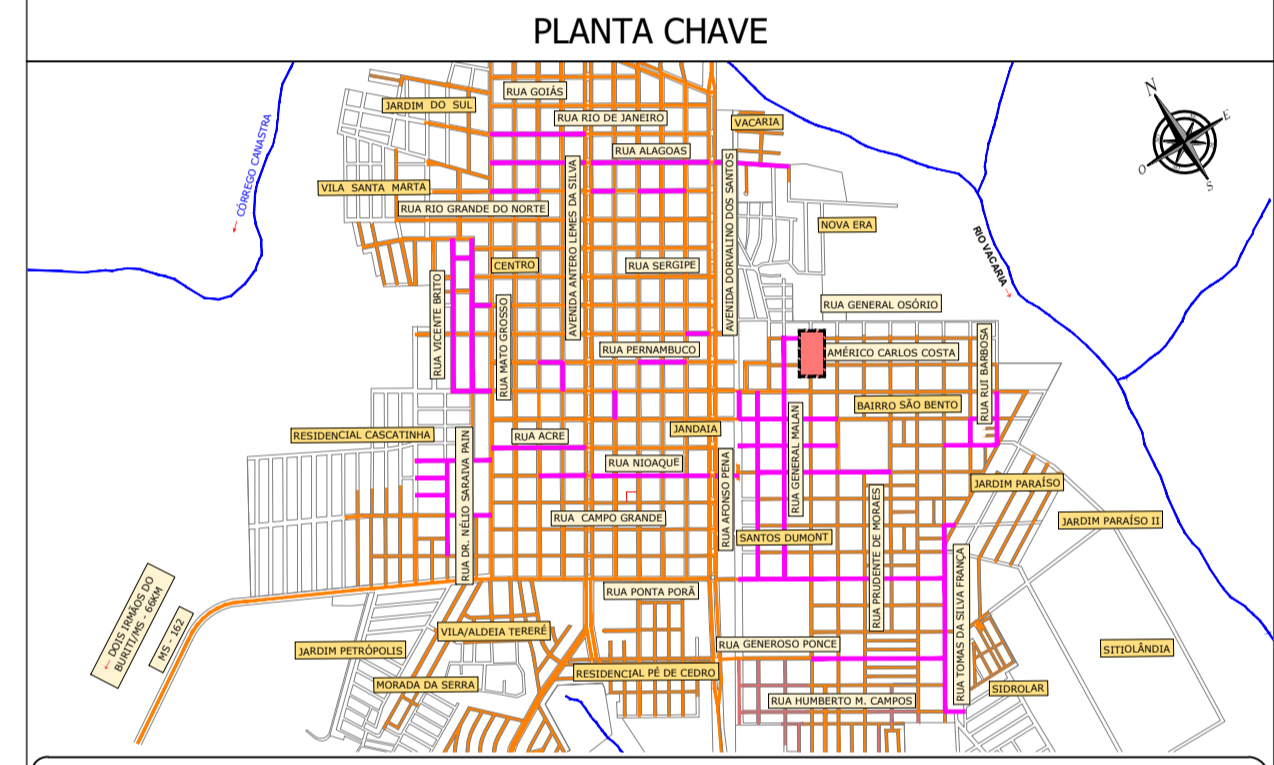

APROVAÇÃO:



PREFEITURA MUNICIPAL DE SIDROLÂNDIA/MS

OBRA: INFRAESTRUTURA URBANA - RESTAURAÇÃO FUNCIONAL DO PAVIMENTO EM DIVERSAS RUAS NO MUNICÍPIO DE SIDROLÂNDIA/MS

LOCAL: DIVERSAS RUAS MUNICÍPIO DE SIDROLÂNDIA/MS

RESPONSÁVEL TÉCNICO PROJETO: FÁBIO MARQUES RIBEIRO CREA Nº 15.276/MS

PREFICO: VANDA CRISTINA CAMILO CNPJ: 03.501.574/0001-31

TÍTULO: PROJETO EXECUTIVO RESTAURAÇÃO FUNCIONAL DO PAVIMENTO PLANTA GERAL

FOLHA: 45/54

ESCALA: 1:500 DATA: NOVEMBRO/2023 CONVÊNIO: COORDENADAS N°:

NÚMEROS
DESENHOS DE REFERÊNCIA
APROVADO
REVISÃO
DATA
N°