






RUA TOMÁS DA SILVA FRANÇA - RECONSTRUÇÃO E REMENDO PROFUNDO

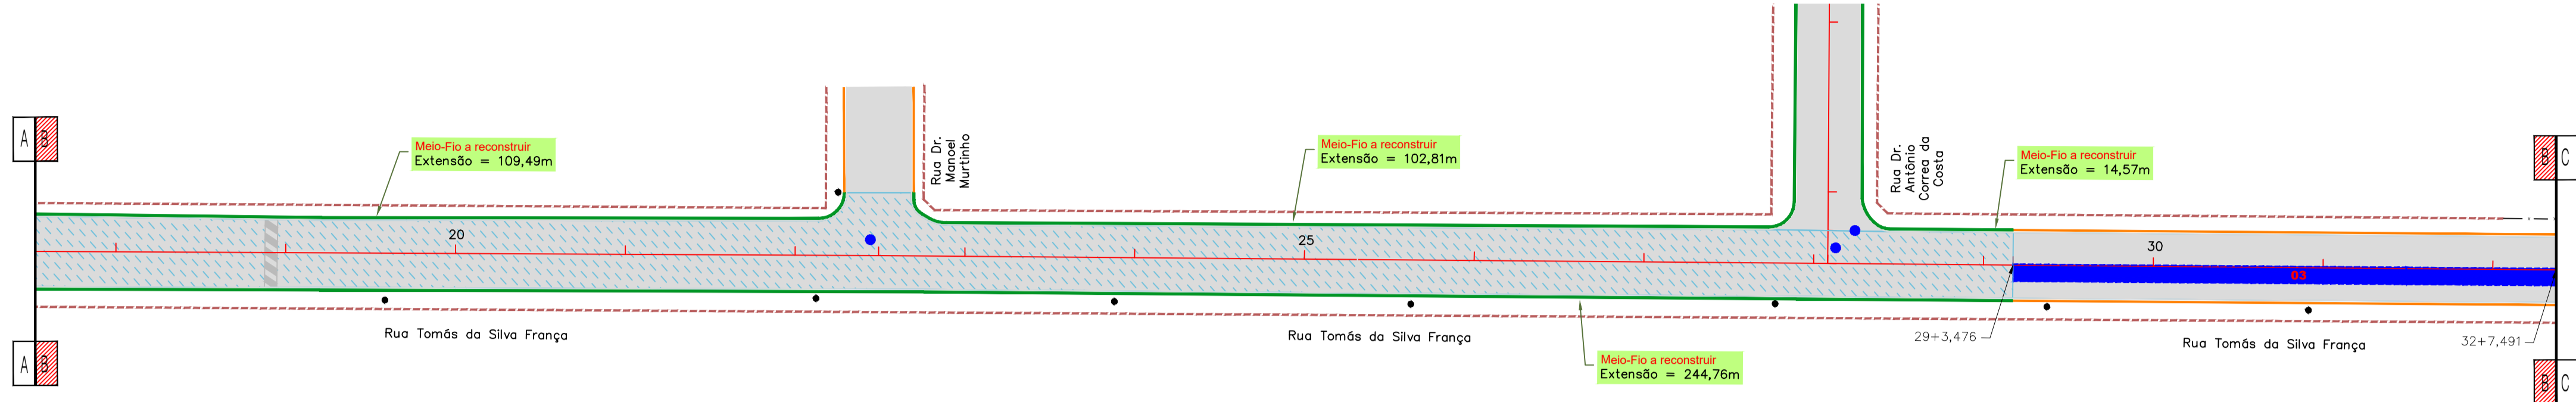

RUA TOMÁS DA SILVA FRANÇA - RECAPEAMENTO

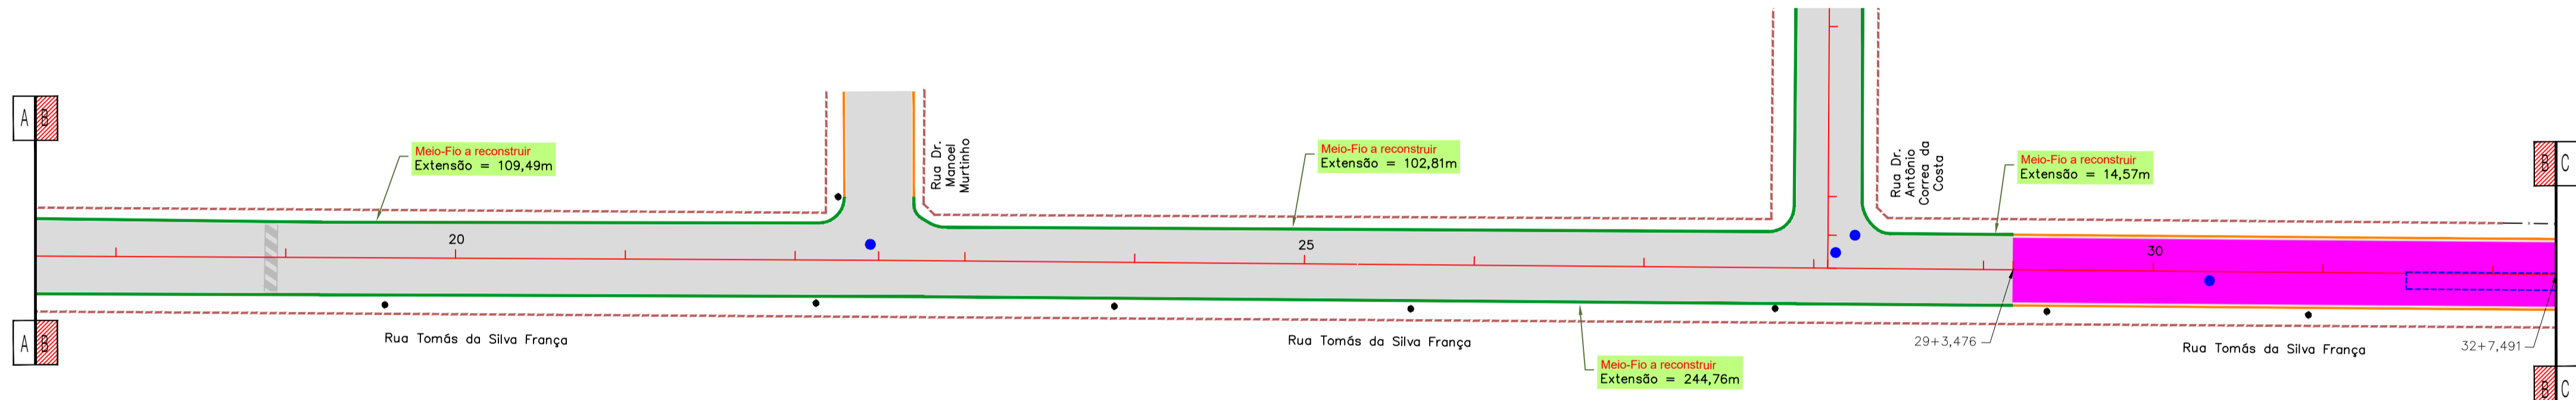

RUA TOMÁS DA SILVA FRANÇA - PROJETO DE SINALIZAÇÃO

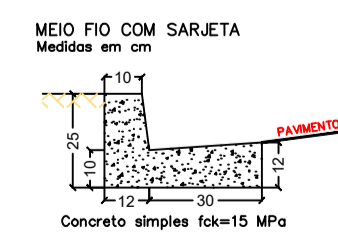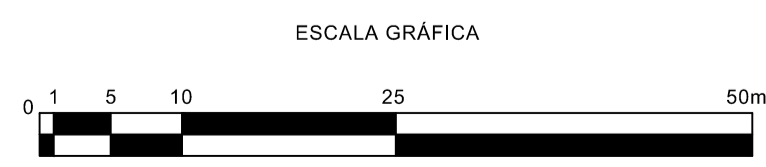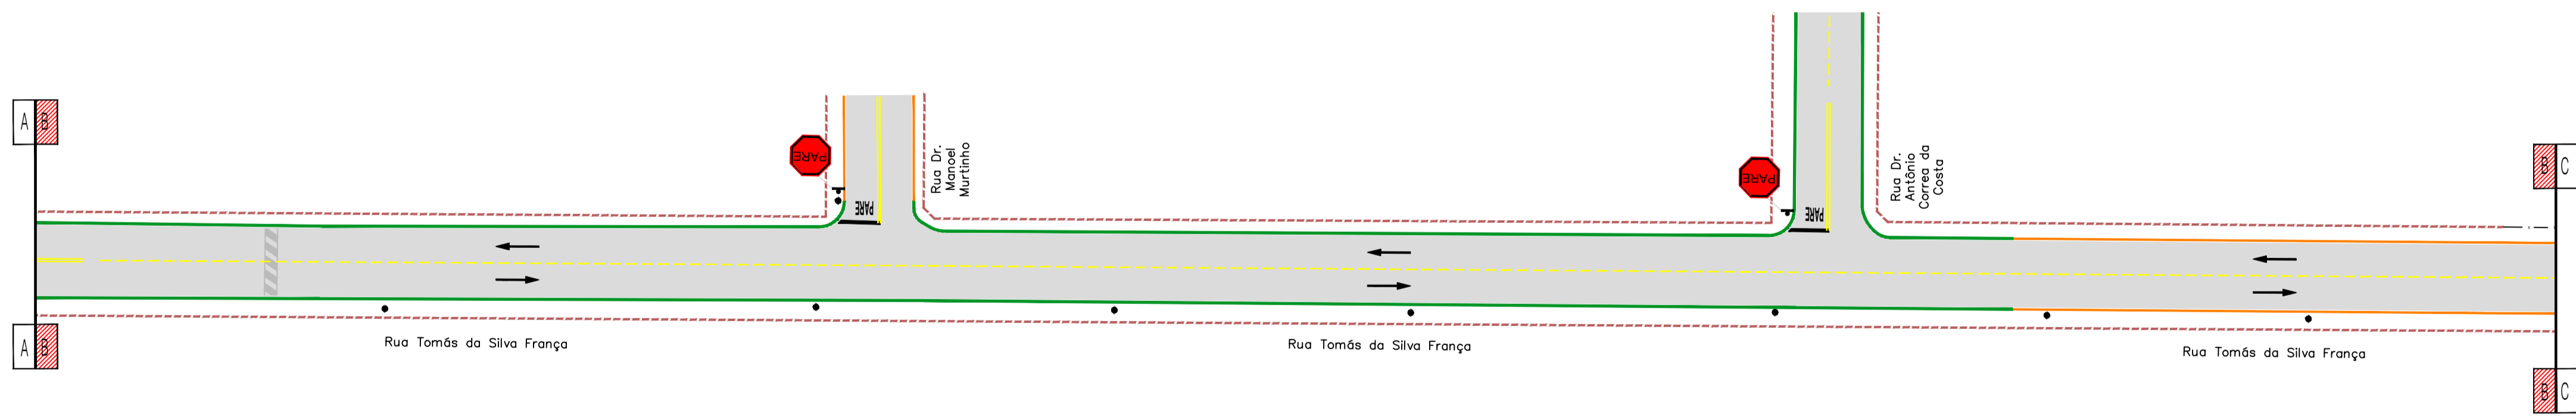


CONVENÇÕES

CADASTRO	SERVIÇOS A EXECUTAR
ALINHAMENTO PREDIAL	EIXO DE LOCAÇÃO - RESTAURAÇÃO (20 em 20 metros)
MURO	PAVIMENTAÇÃO ASFÁLTICA
CERCA	TENSO
BORDO DO PAVIMENTO	RECAPEAMENTO - 30cm - (VER DETALHE NA PRANCHA Nº91)
PAVIMENTO EM BLOCO EXISTENTE	RECONSTRUÇÃO - 30cm (Investimento) + 21cm (Base) - (VER DETALHE NA PRANCHA Nº91)
BORDO DO PAVIMENTO	REMENDO PROFUNDO - 30cm (Investimento) + 21cm (Base) - (VER DETALHE NA PRANCHA Nº91)
POSTE DE ENERGIA ELÉTRICA	TAMPÃO DE FERRO FUNDIDO Ø 0,60m
BOCA DE LOBO	MEIO-FIO A RECONSTRUIR
FERROVIA	FAXA DUPLA CONTÍNUA
CARACTERIZAÇÃO DO PAVIMENTO EXISTENTE	FAXA TRACIADA
	FAXA CONTÍNUA
	PANADA OBRIGATORIA
	SIGA EM FRENTE - BRANCA
	BOCA DE LOBO A RECONSTRUIR
	PAVIMENTO A DEMOLIR
	MEIO-FIO A DEMOLIR

OBSERVAÇÕES

- 01 - O PROJETO DE SINALIZAÇÃO VÁRIA, FOI ELABORADO DE ACORDO COM OS MANUAIS DE 'SINALIZAÇÃO VERTICAL DE REGULAMENTAÇÃO' VOLUME I, CONTRANDEMATRAN, PUBLICADO POR MEIO DA RESOLUÇÃO Nº180, DE 26 DE AGOSTO DE 2007, E DE 'SINALIZAÇÃO HORIZONTAL' VOLUME IV, CONTRANDEMATRAN, PUBLICADO POR MEIO DA RESOLUÇÃO Nº208, DE 11 DE MAIO DE 2007 E LEI Nº9.503, DE SETEMBRO DE 1997, (CÓDIGO DE TRÂNSITO BRASILEIRO - CTB);
- 02 - PARA DIMENSÕES DAS PLACAS, MARCAS, SETAS, ZEBRADOS, CADÊNCIA DAS FAXAS, TACHAS E TACHÕES, CONSULTAR PROJETO TIPO DE SINALIZAÇÃO;
- 03 - ANTES DO INÍCIO DA EXECUÇÃO DA SINALIZAÇÃO, A FISCALIZAÇÃO DEVERÁ SUBMETTER, IMPRESSIONÁVELMENTE, O PROJETO PARA APROVAÇÃO E APROVAÇÃO DA ÓRGÃO RESPONSÁVEL;
- 04 - ESTE DOCUMENTO É DE PROPRIEDADE DA PREFEITURA MUNICIPAL DE SIDROLÂNDIA / MS E NÃO PODE SER REPRODUZIDO OU USADO PARA QUALQUER FINALIDADE DIFERENTE DAQUELA PARA A QUAL ESTÁ SENDO FORNECIDO.;
- 05 - DIREITOS AUTORAIS E PATRIMÔNIOS RESERVADOS CONFORME: LEI 5988, ARTIGO 07, ALÍNEA X, DE 14/12/1973; LEI 5194, ARTIGO 17º E 18º, DE 24/12/1968; RESOLUÇÃO CONFEA, Nº 260, DE 21/04/1979.

PLANTA CHAVE

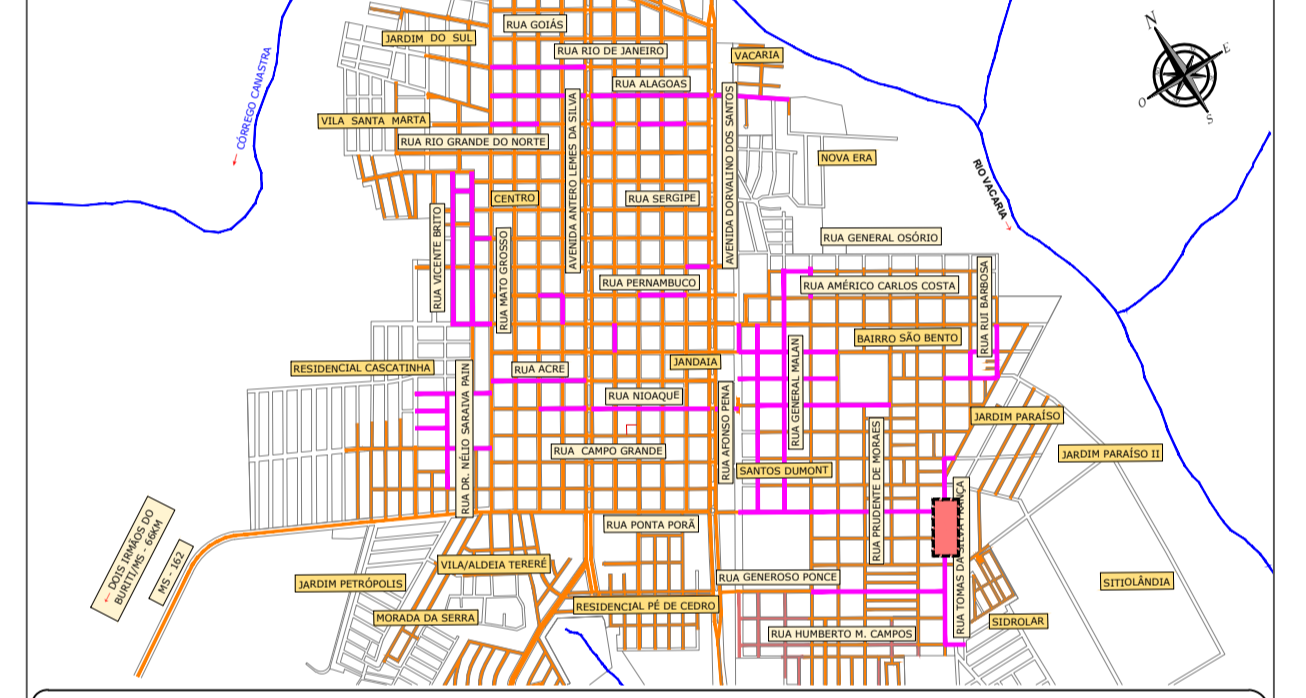

APROVAÇÃO:



PREFEITURA MUNICIPAL DE SIDROLÂNDIA/MS

OBRA: INFRAESTRUTURA URBANA - RESTAURAÇÃO FUNCIONAL DO PAVIMENTO EM DIVERSAS RUAS NO MUNICÍPIO DE SIDROLÂNDIA/MS

LOCAL: DIVERSAS RUAS MUNICÍPIO DE SIDROLÂNDIA/MS

RESPONSÁVEL TÉCNICO PROJETO: FÁBIO MARQUES RIBEIRO CREA Nº 15.276/MS

PREFEITO: VANDA CRISTINA CAMILO CNPJ: 03.501.574/0001-31

TÍTULO: PROJETO EXECUTIVO RESTAURAÇÃO FUNCIONAL DO PAVIMENTO PLANTA GERAL

FOLHA: 47/54

ESCALA: 1:500 DATA: NOVEMBRO/2023 CONVÊNIO: COORDENADAS N°:

NÚMERO	
DESENHOS DE REFERÊNCIA	
APROVADO	
REVISÃO	
DATA	
Nº	