
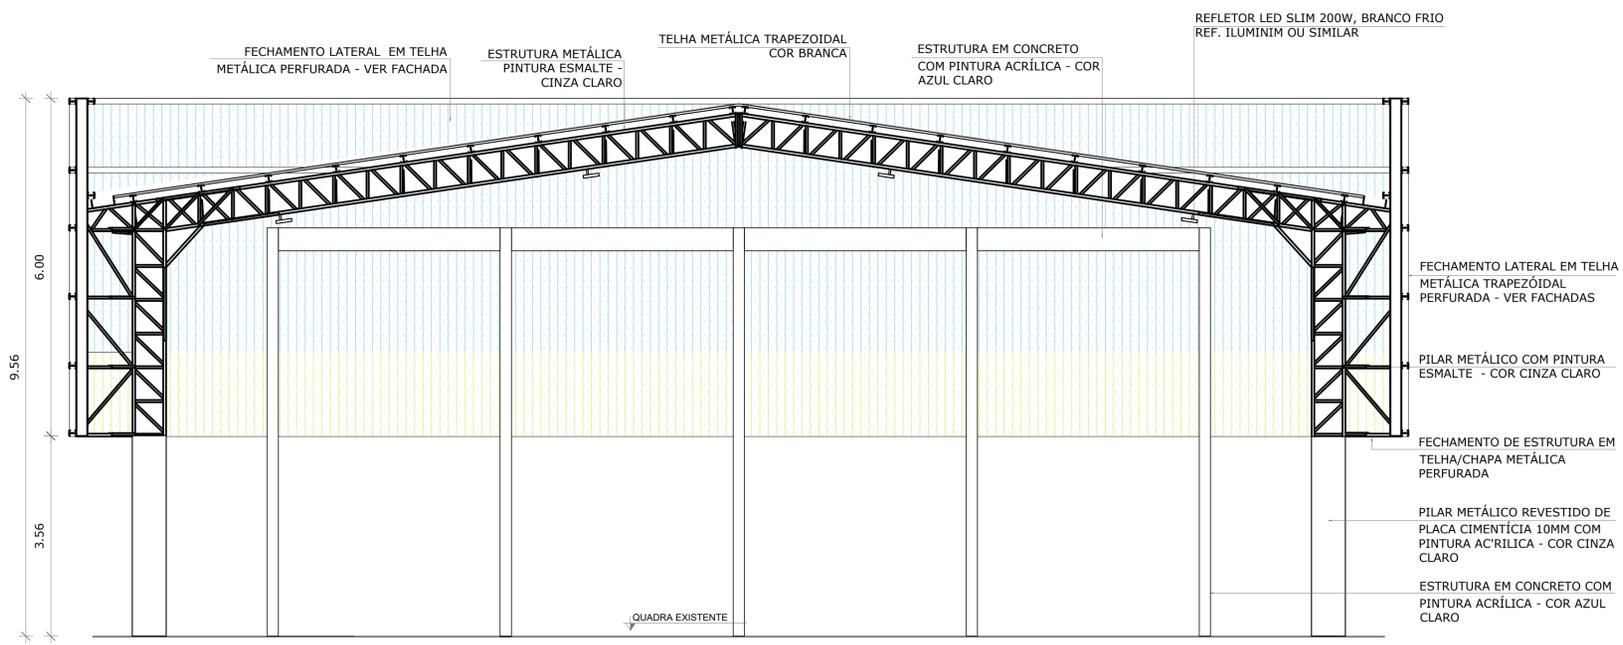


CORTE AA

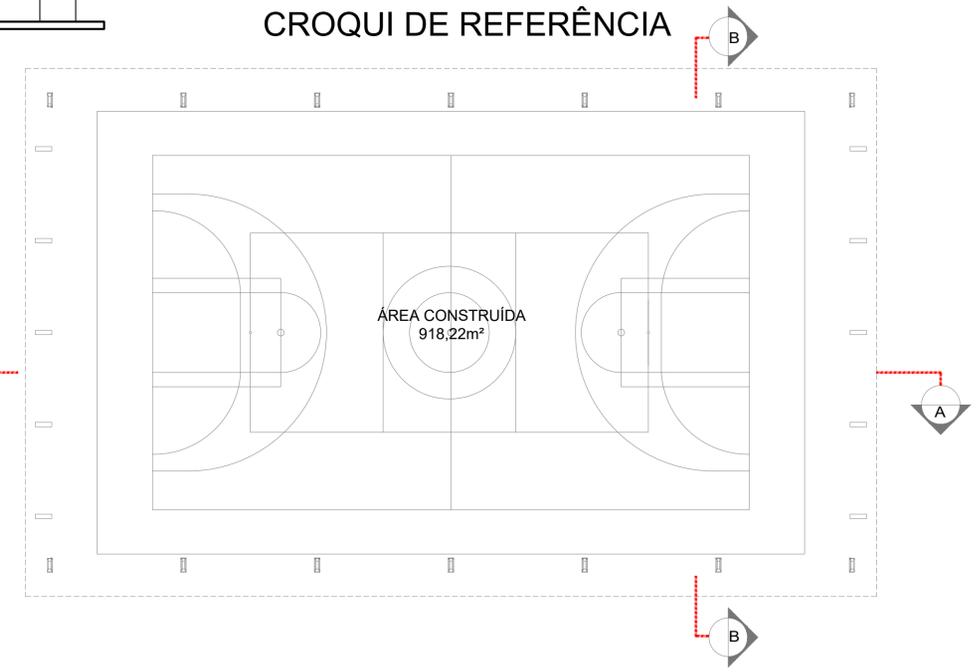

CORTE BB

TÍTULO: CONSTRUÇÃO DE COBERTURA DA QUADRA ESPORTIVA NAS ESCOLAS DA ALDEIA TERERE, CAPÃO BONITO E EL DORADO	
ESCALA: Indicada	DATA: JANEIRO/2024
CONTEÚDO: Detalhamento da Quadra de esportes Cobertura	
QUADRO DE ÁREAS	PRANCHA
ÁREA DA QUADRA DE ESPORTES	720,00 m²
01/01	
RESPONSÁVEL PELO PROJETO	PREFEITA MUNICIPAL
Eng. Civil: LARISSA ALMEIDA ROCHA CREA - MS 67270/MS	VANDA CRISTINA CAMILO
E-MAIL: obras@sidrolandia.ms.gov.br TELEFONE: 67 - 3216 1149	