




COBERTURA

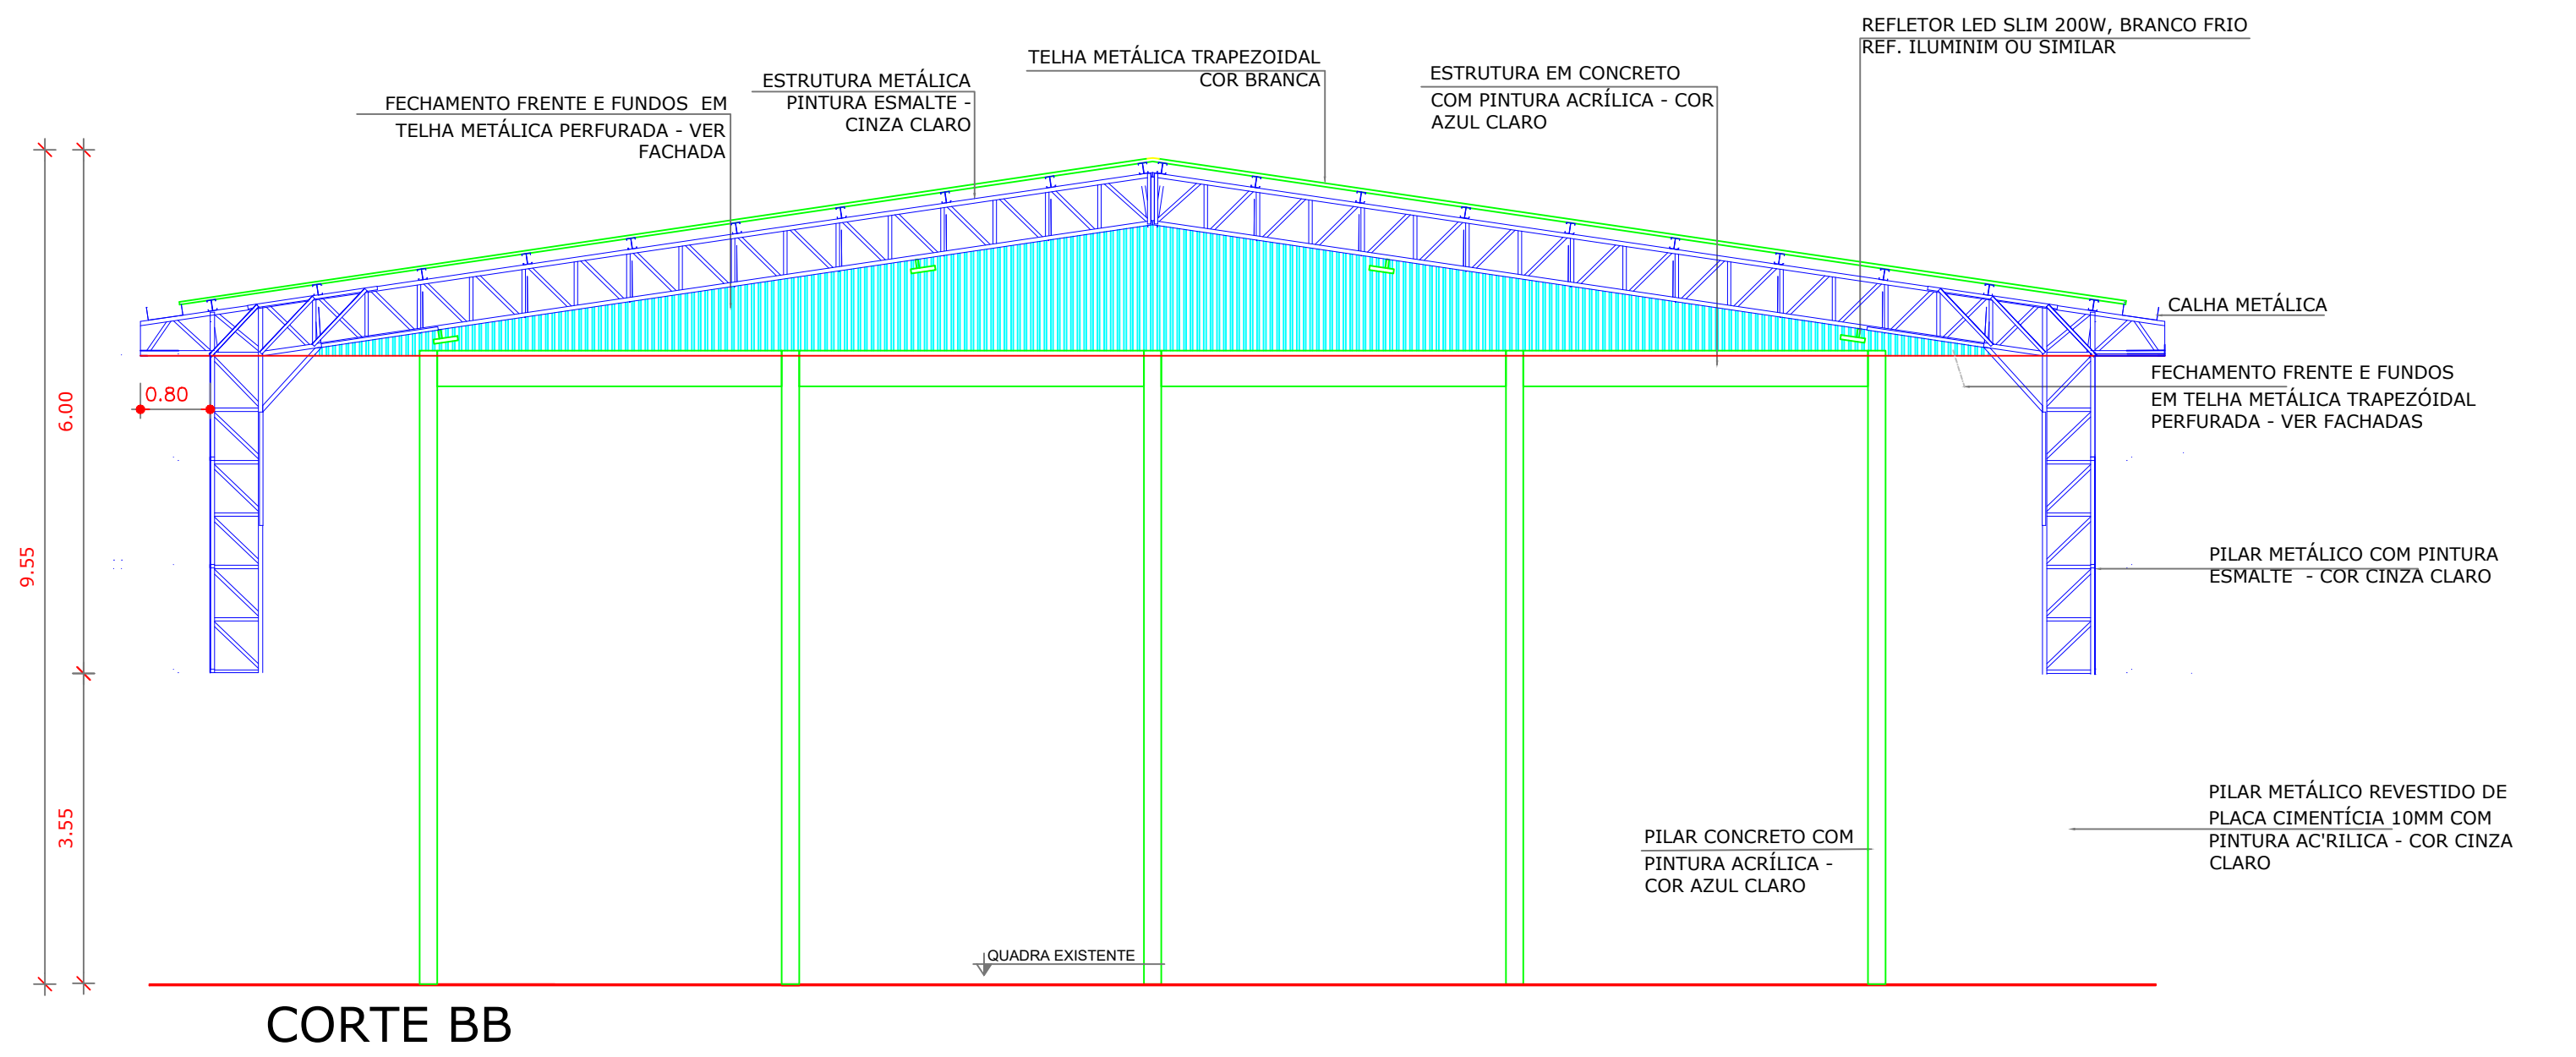


CORTE BB

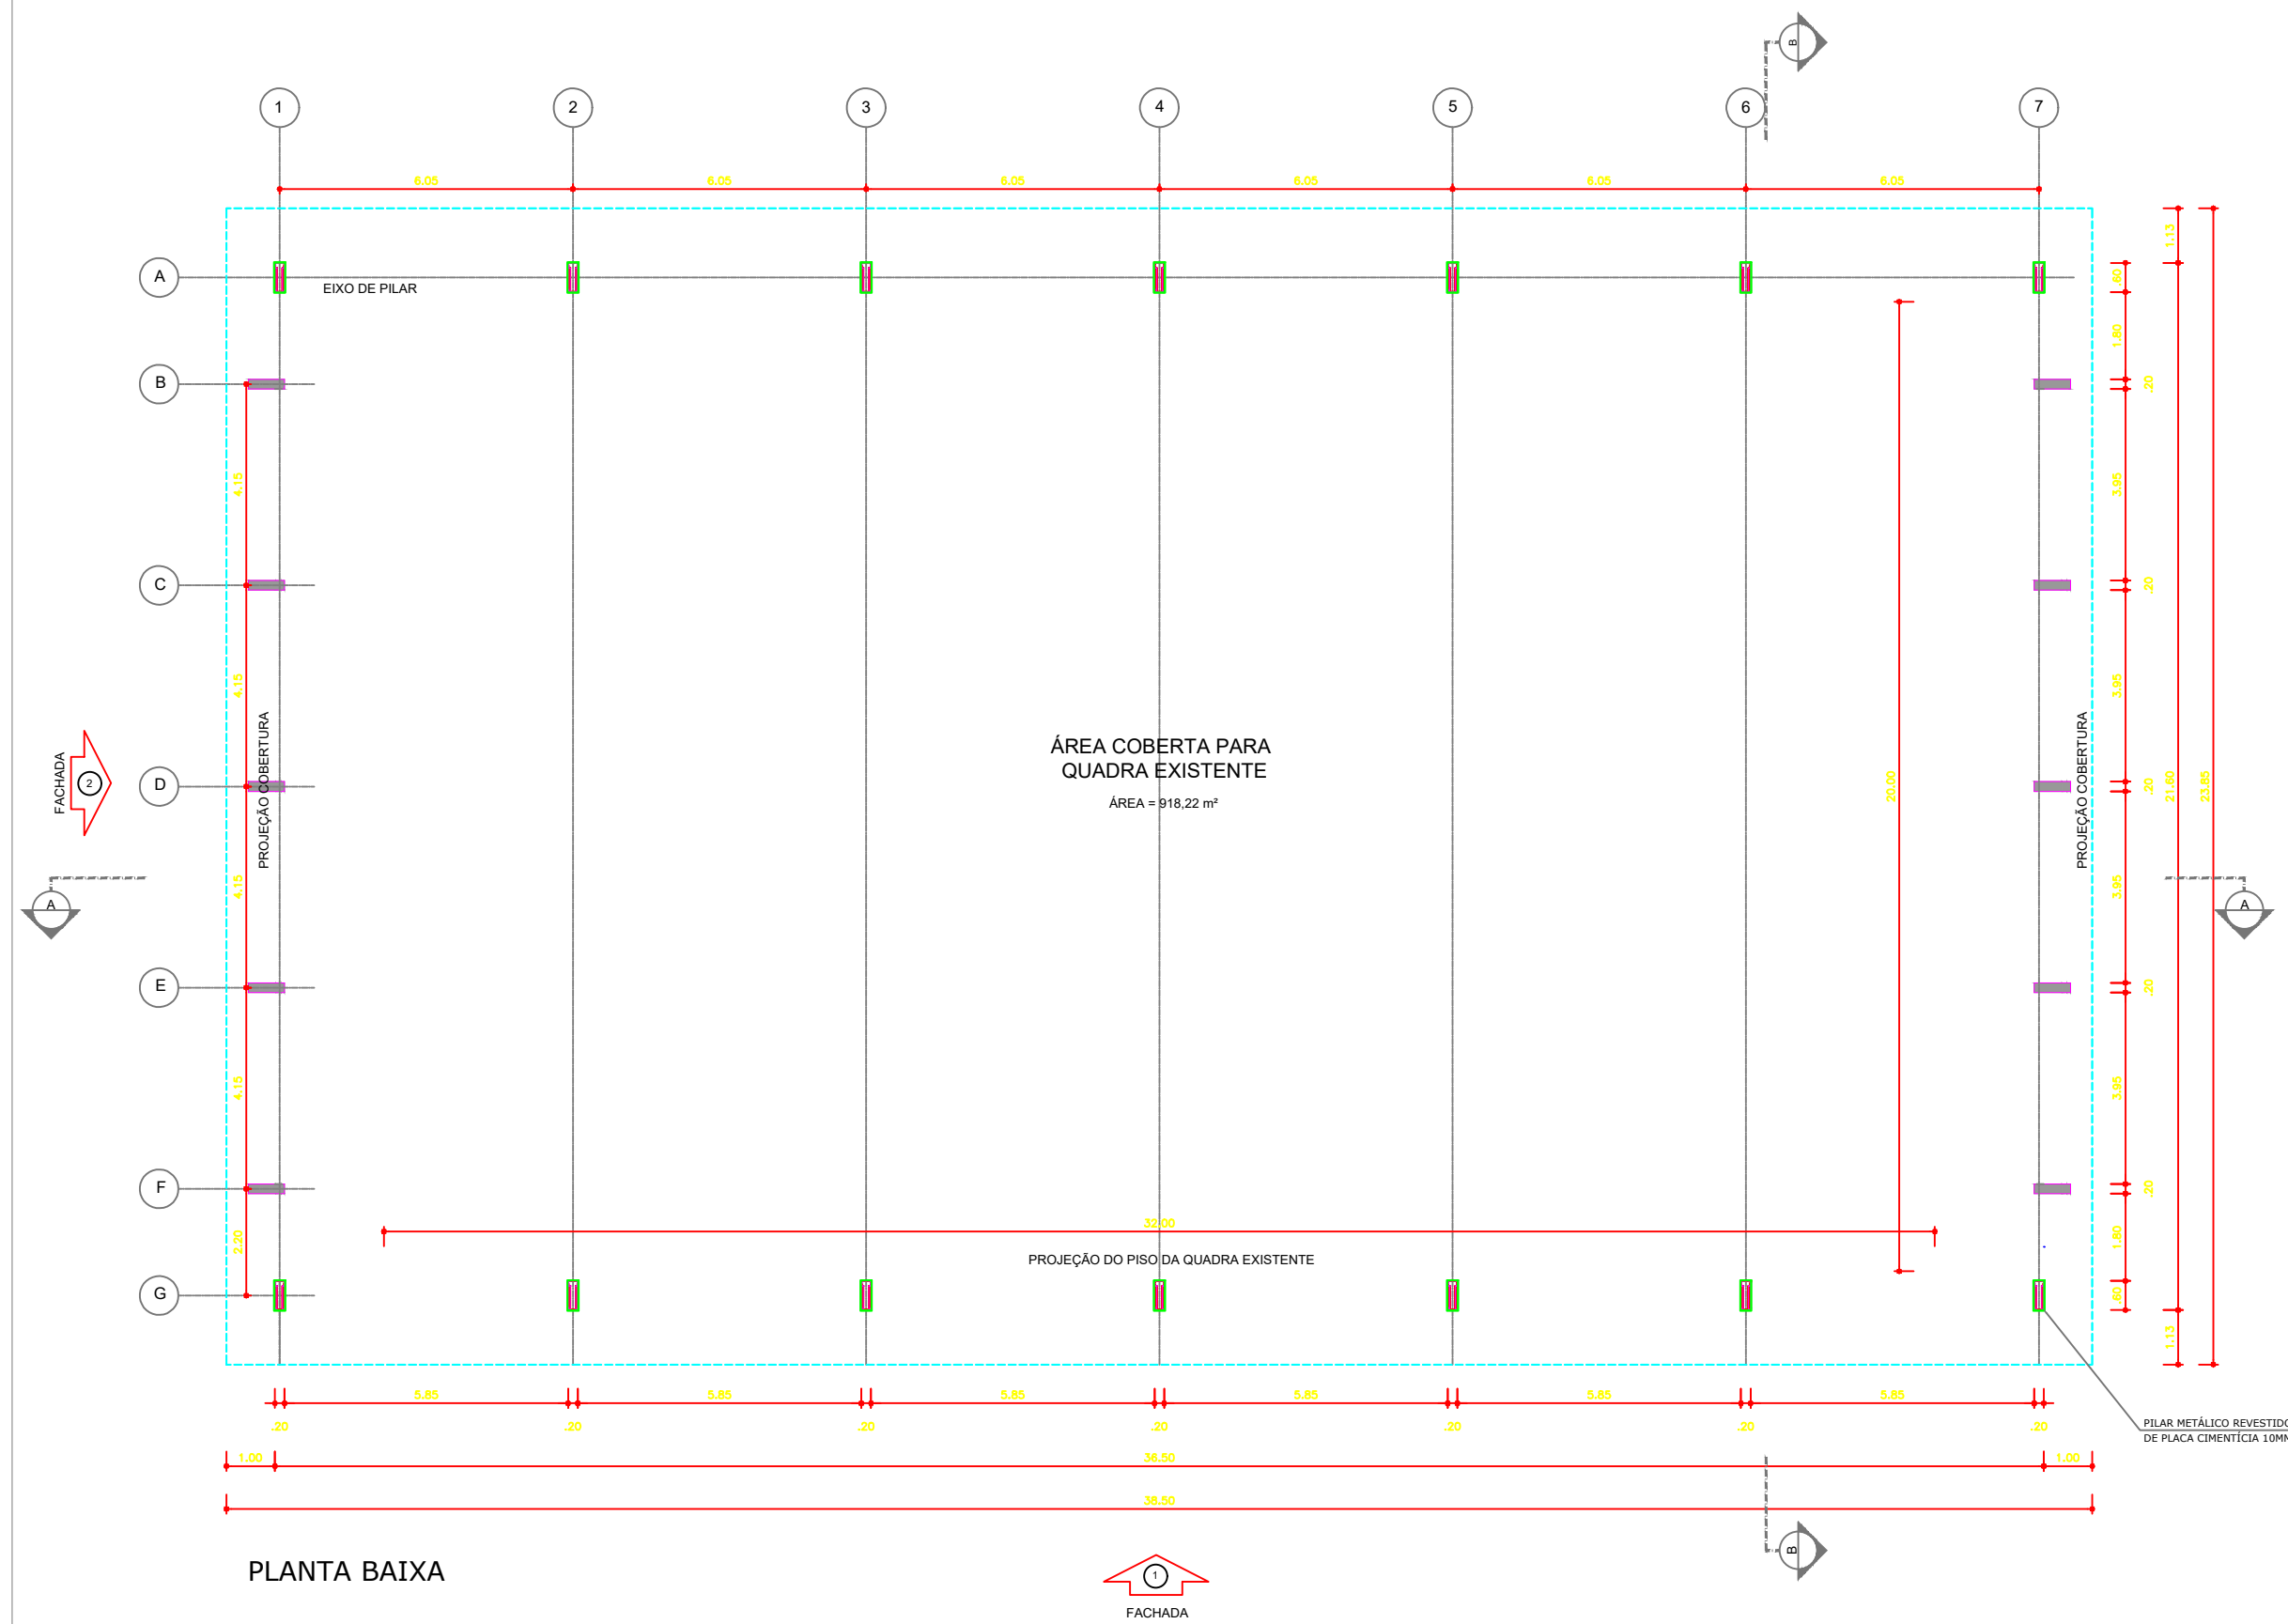


PLANTA BAIXA

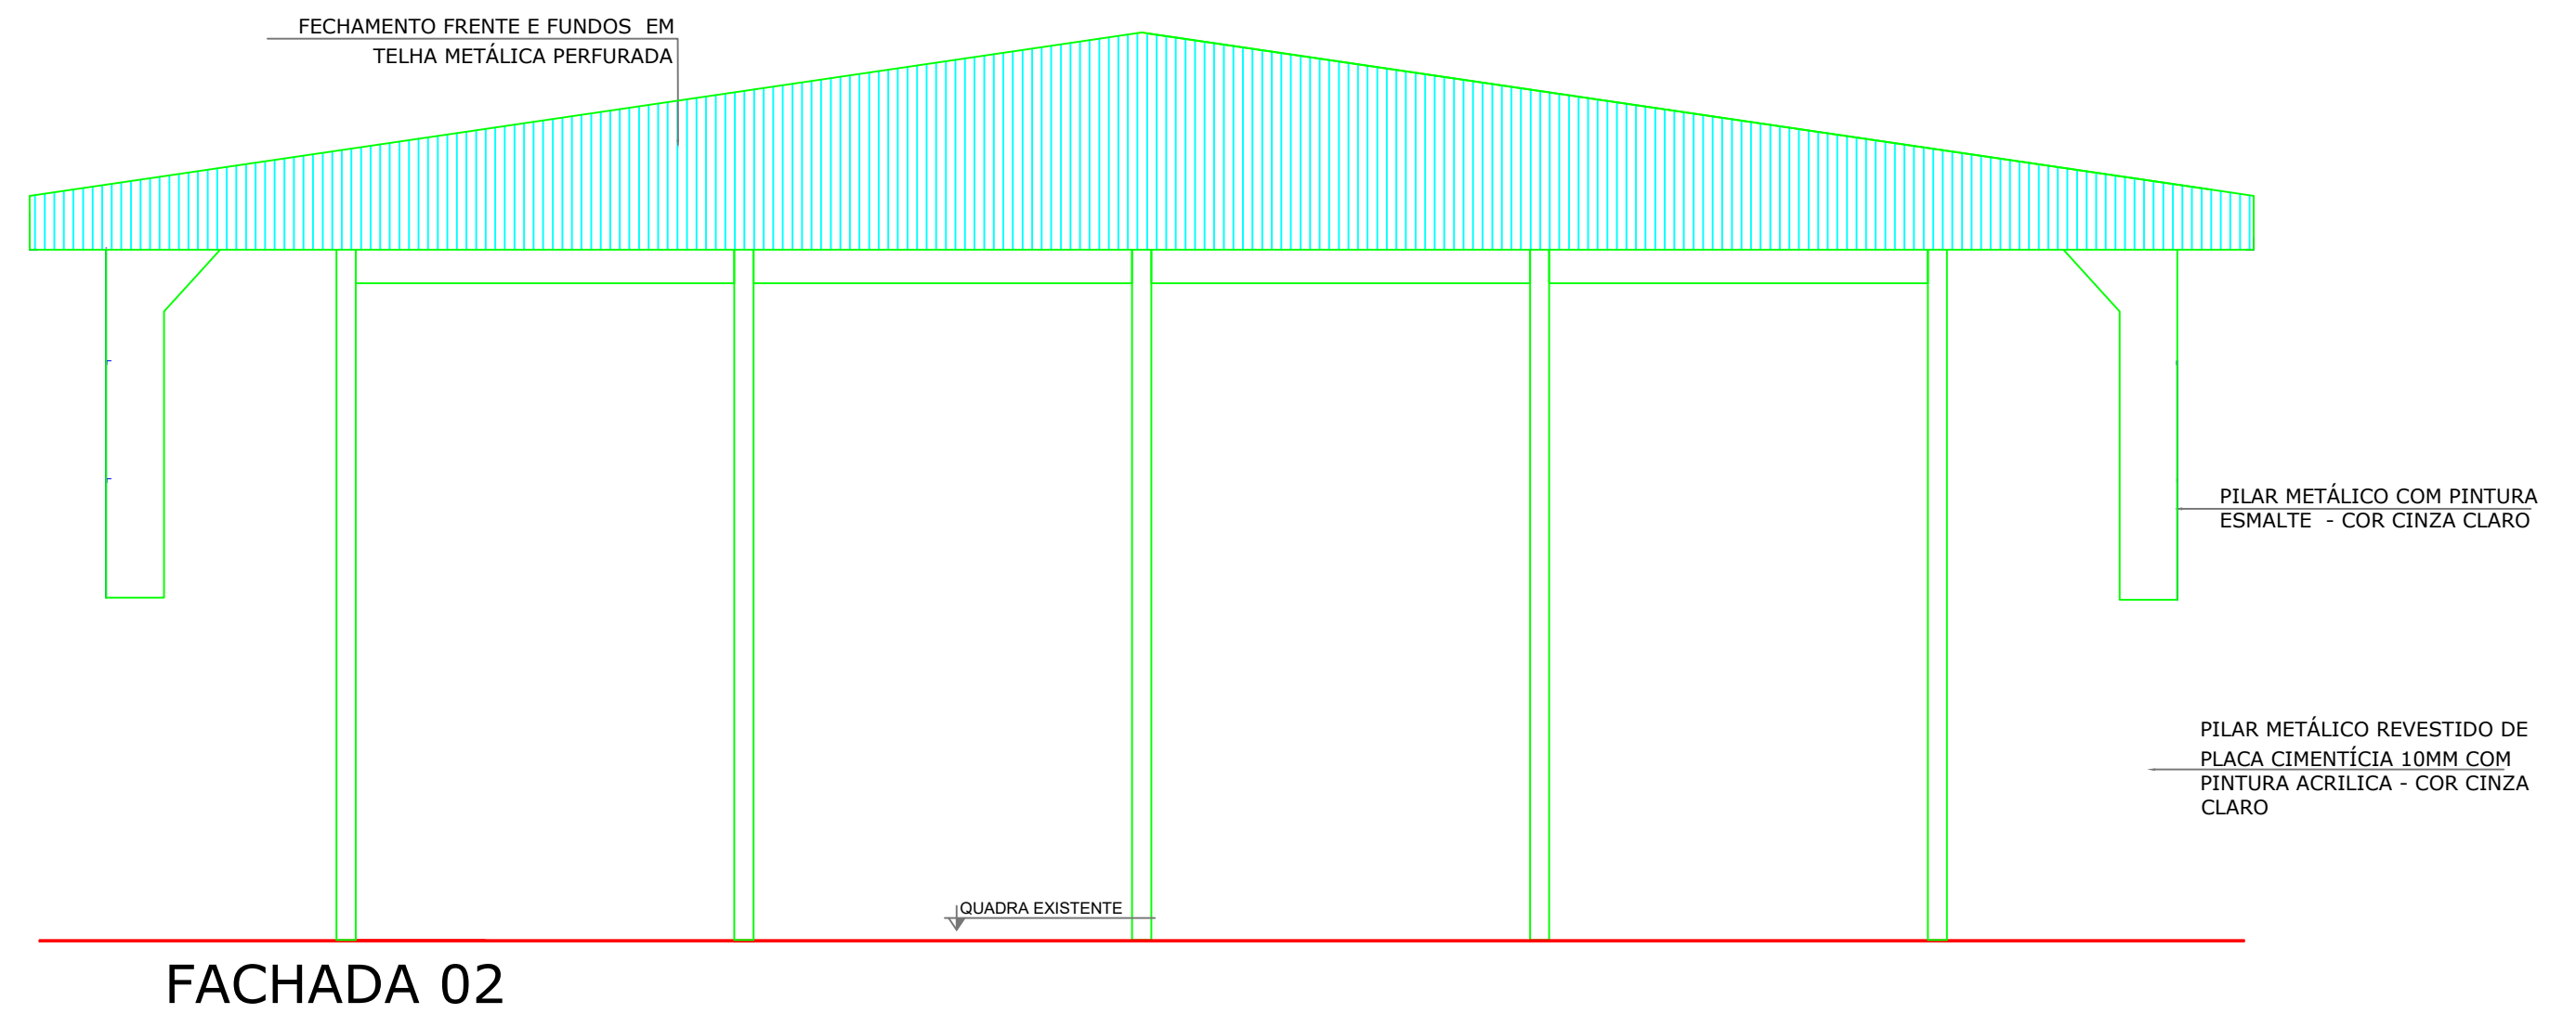

FACHADA 02

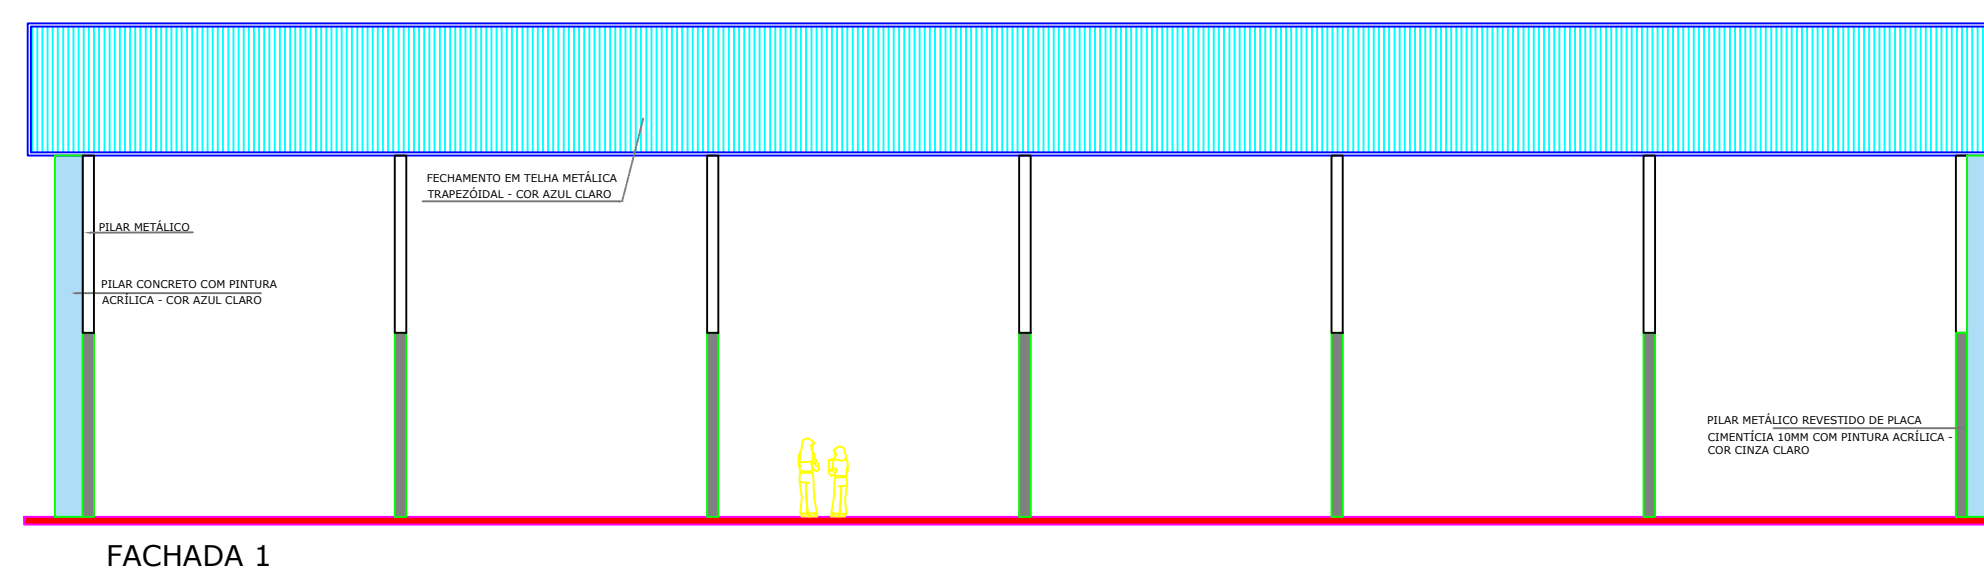

FACHADA 1

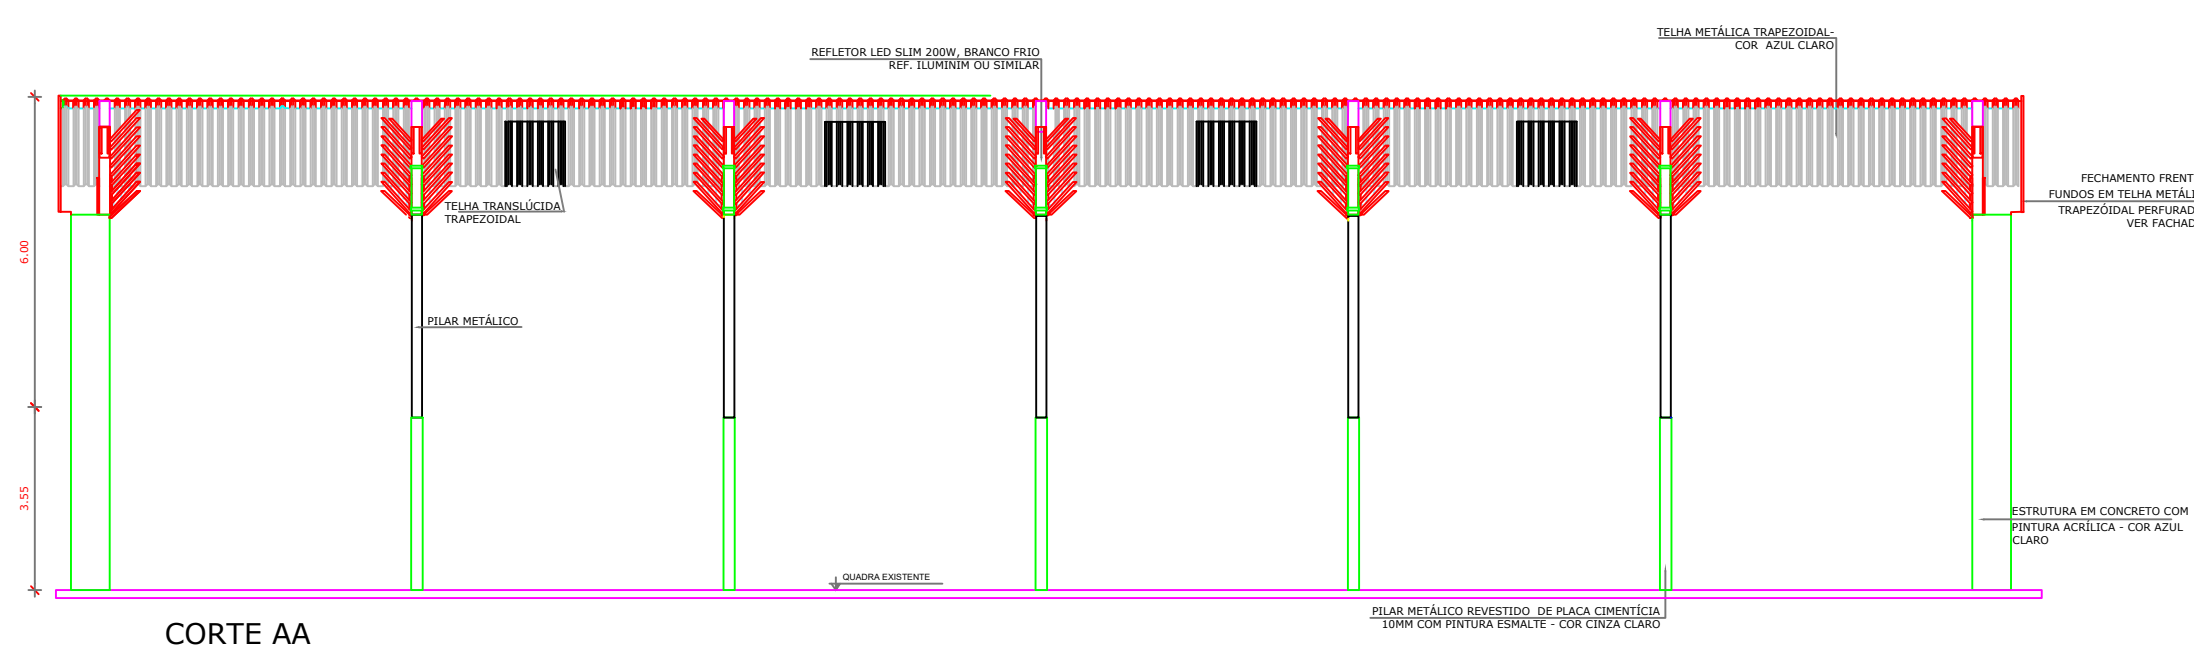

CORTE AA

<p>PREFEITURA MUNICIPAL DE SIDROLÂNDIA</p>	
<p>ENDEREÇO: COBERTURA QUADRAS</p>	<p>PROPRIETÁRIO: PREFEITURA MUNICIPAL DE SIDROLÂNDIA - MS</p>
<p>PROFISSIONAL: LARISSA ALMEIDA ROCHA ENGENHEIRA CIVIL CREA:MS 62270/D</p>	<p>PROPRIETÁRIO: PREFEITURA MUNICIPAL DE SIDROLÂNDIA</p>
<p>PROJETO ARQUITETÔNICO</p>	
<p>CONSTRUÇÃO DAS COBERTURAS DAS QUADRAS LOCAL: ALDEIA TERERÉ, CAPÃO BONITO E ELDOBRADO</p>	<p>ÁREAS (m²) 01 COBERTURA - 318,22m² 03 COBERTURAS - 3.754,66m²</p>
<p>PLANTA BAIXA - DETALHES</p>	
<p>DESIGNO: ESCALA: ARQUIVO: DATA: TORRÃO: DATA:</p>	<p>ARQUIVO: DATA: TORRÃO: DATA:</p>
<p>UNICA</p>	