




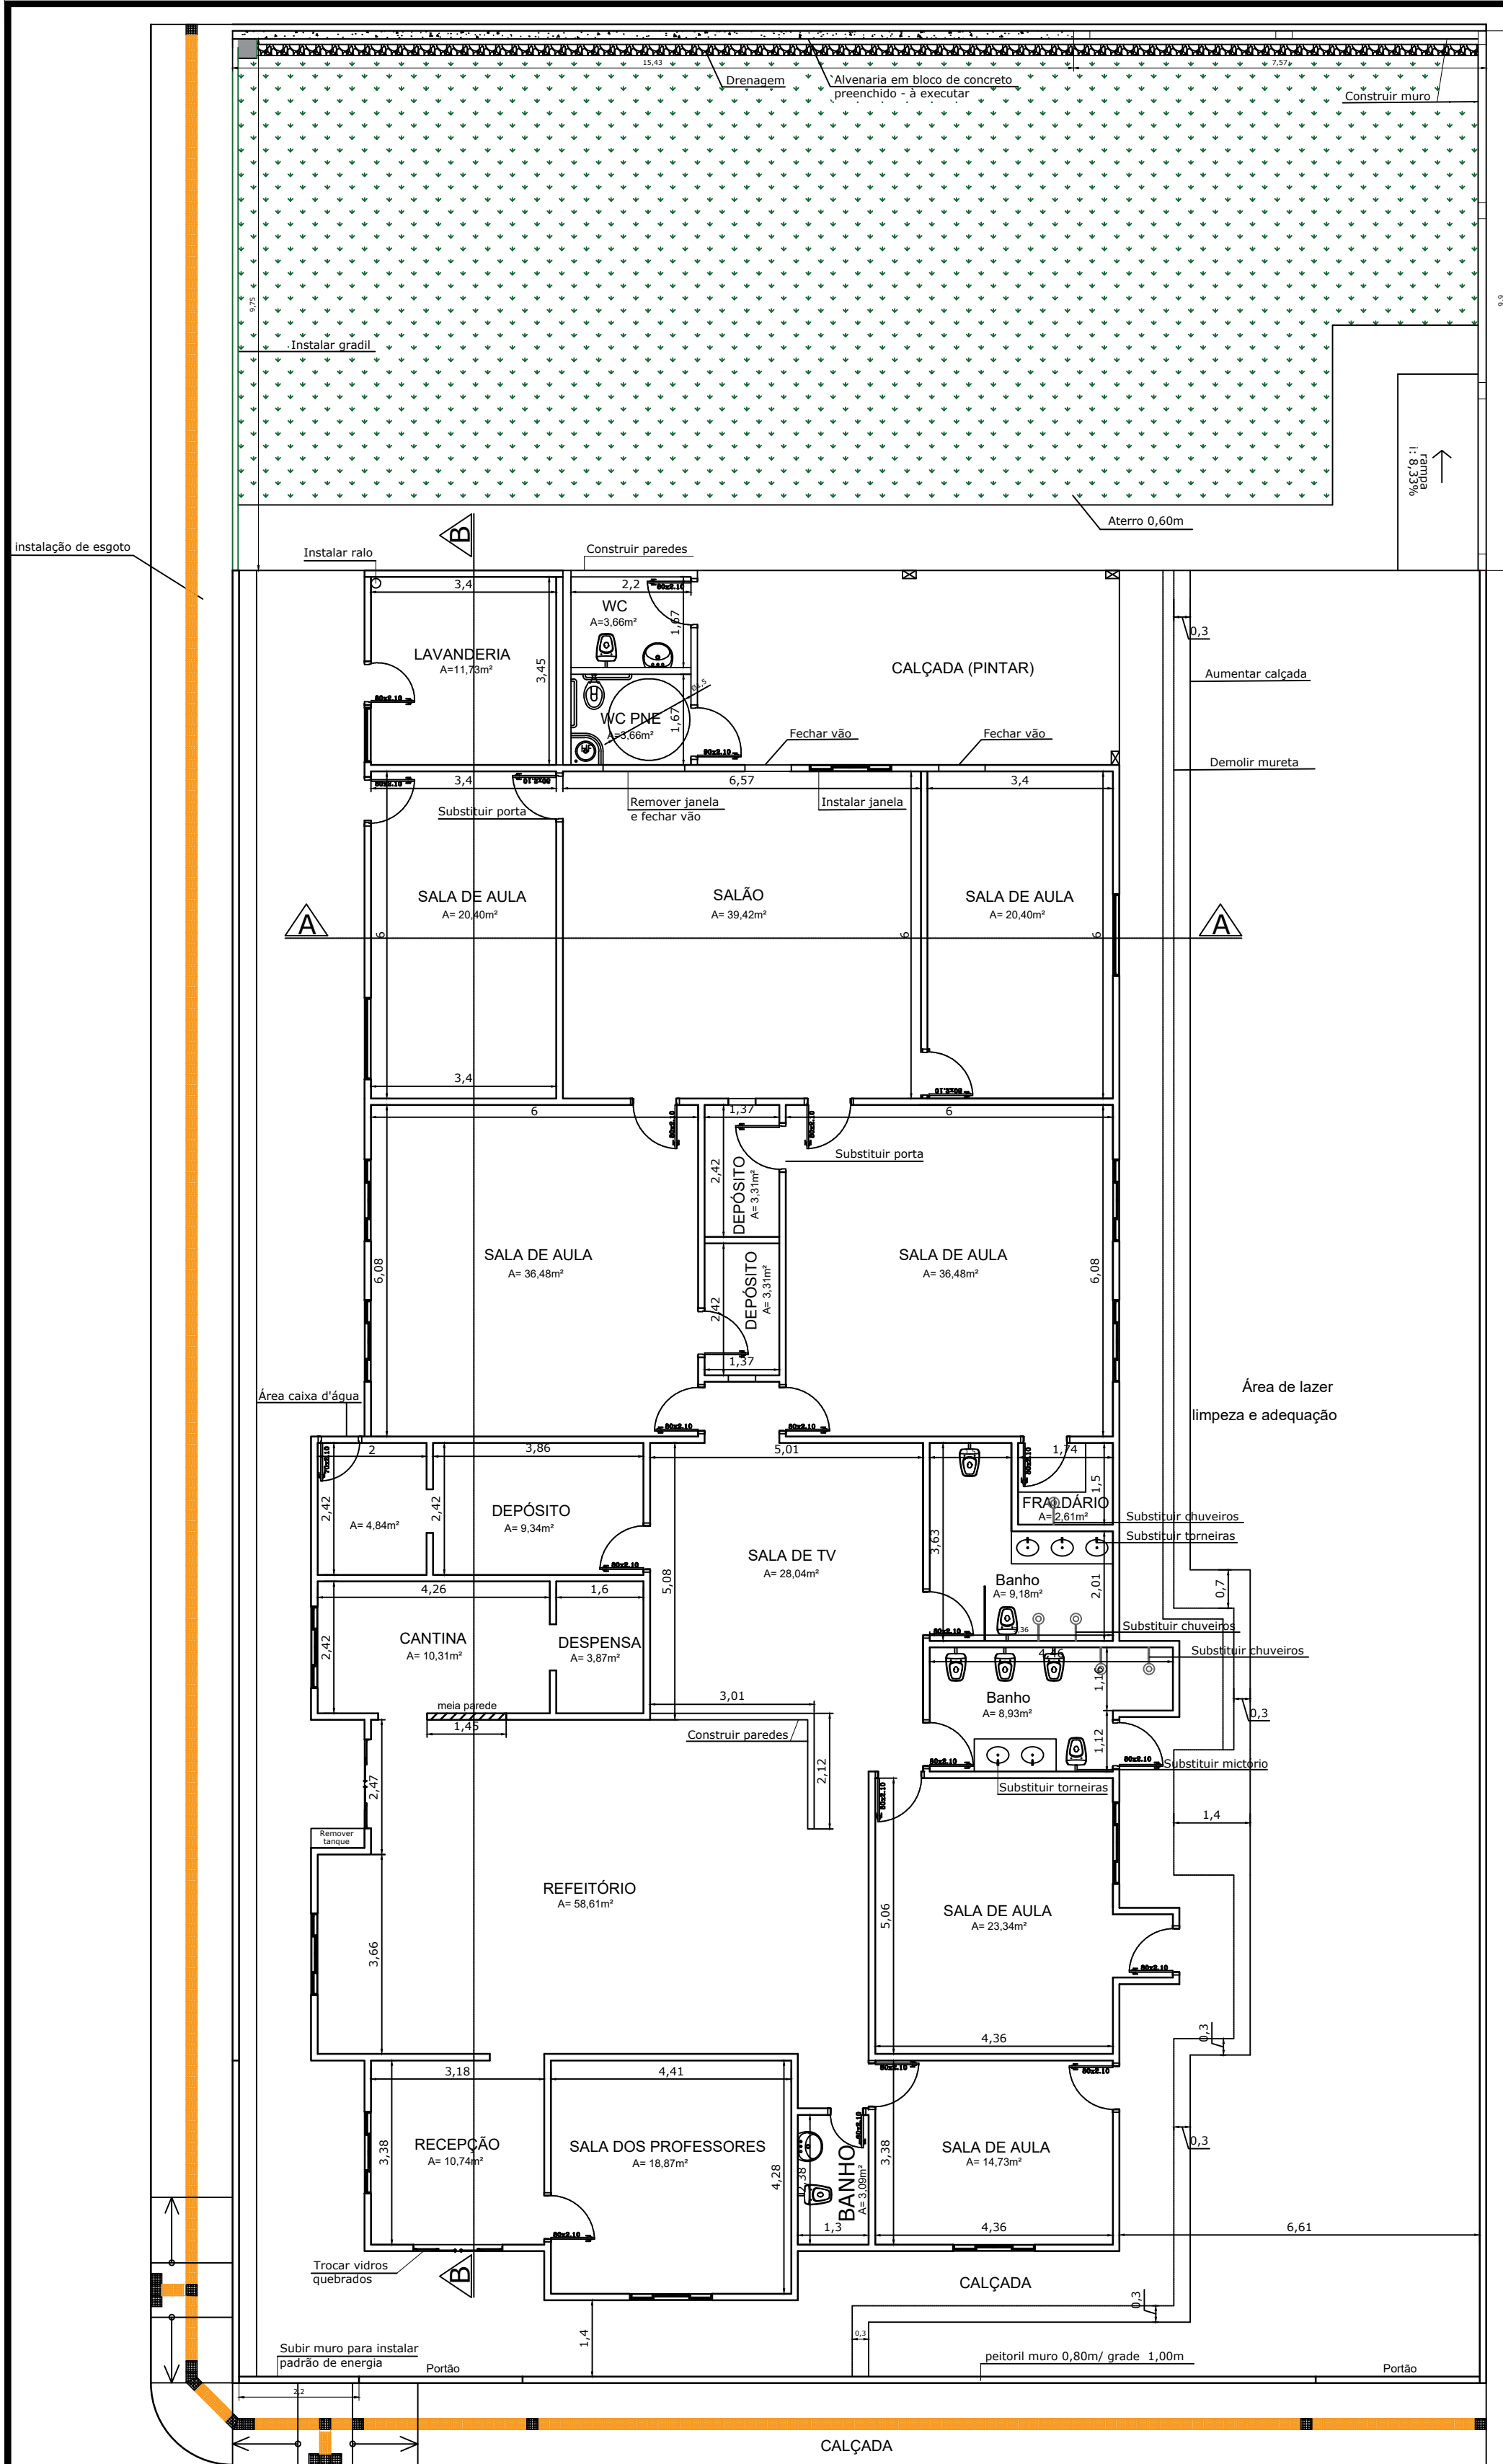


Planta Baixa
Esc. 1/100

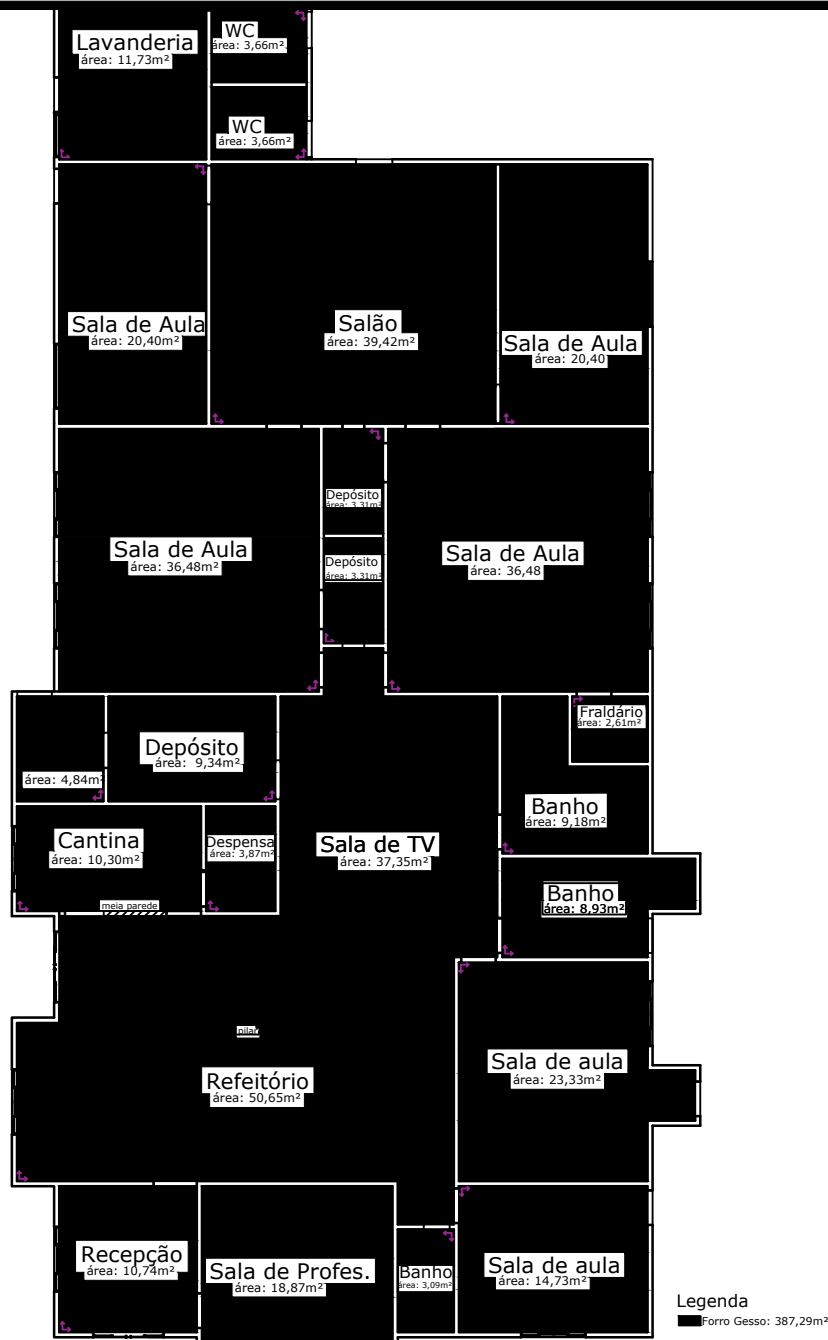


Planta de Forro
Esc. 1/175

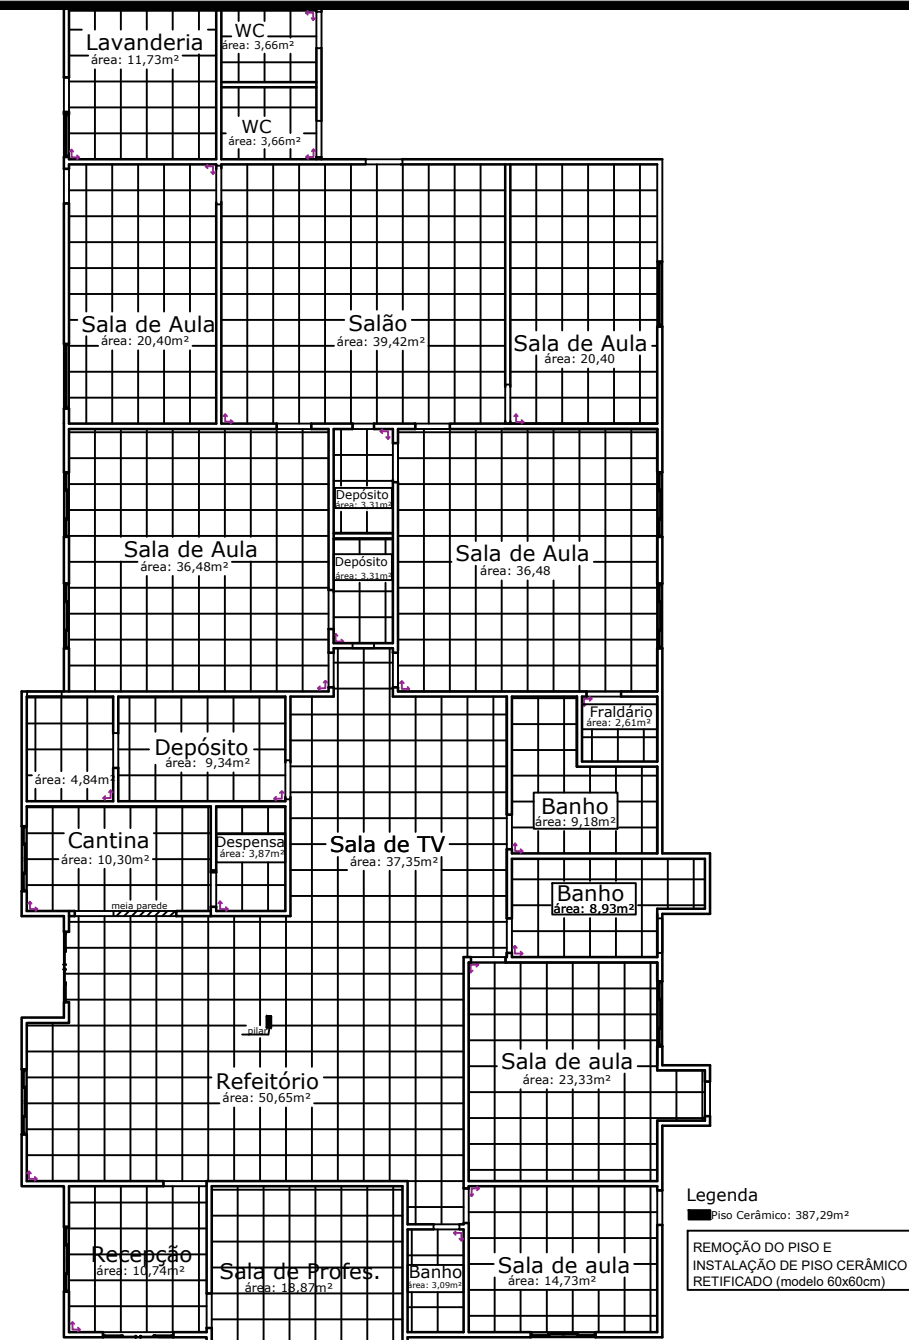


Planta de Piso
Esc. 1/175

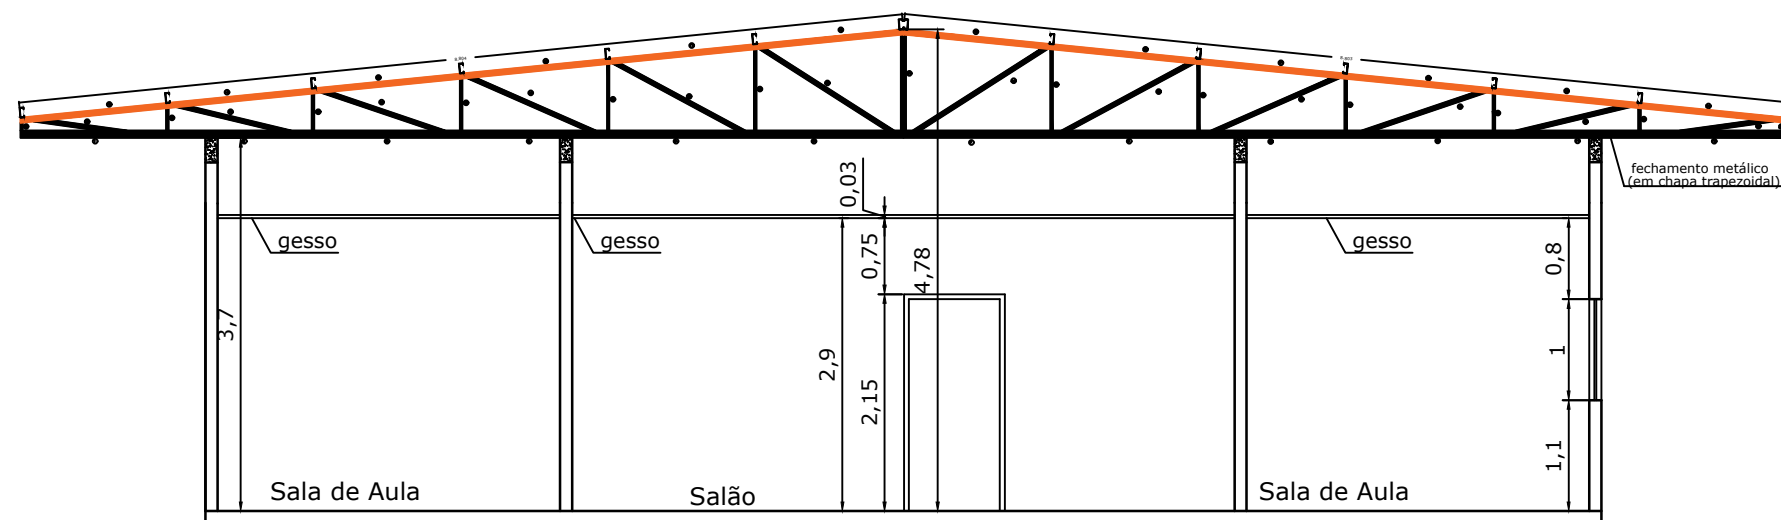


Corte AA
Esc. 1/100

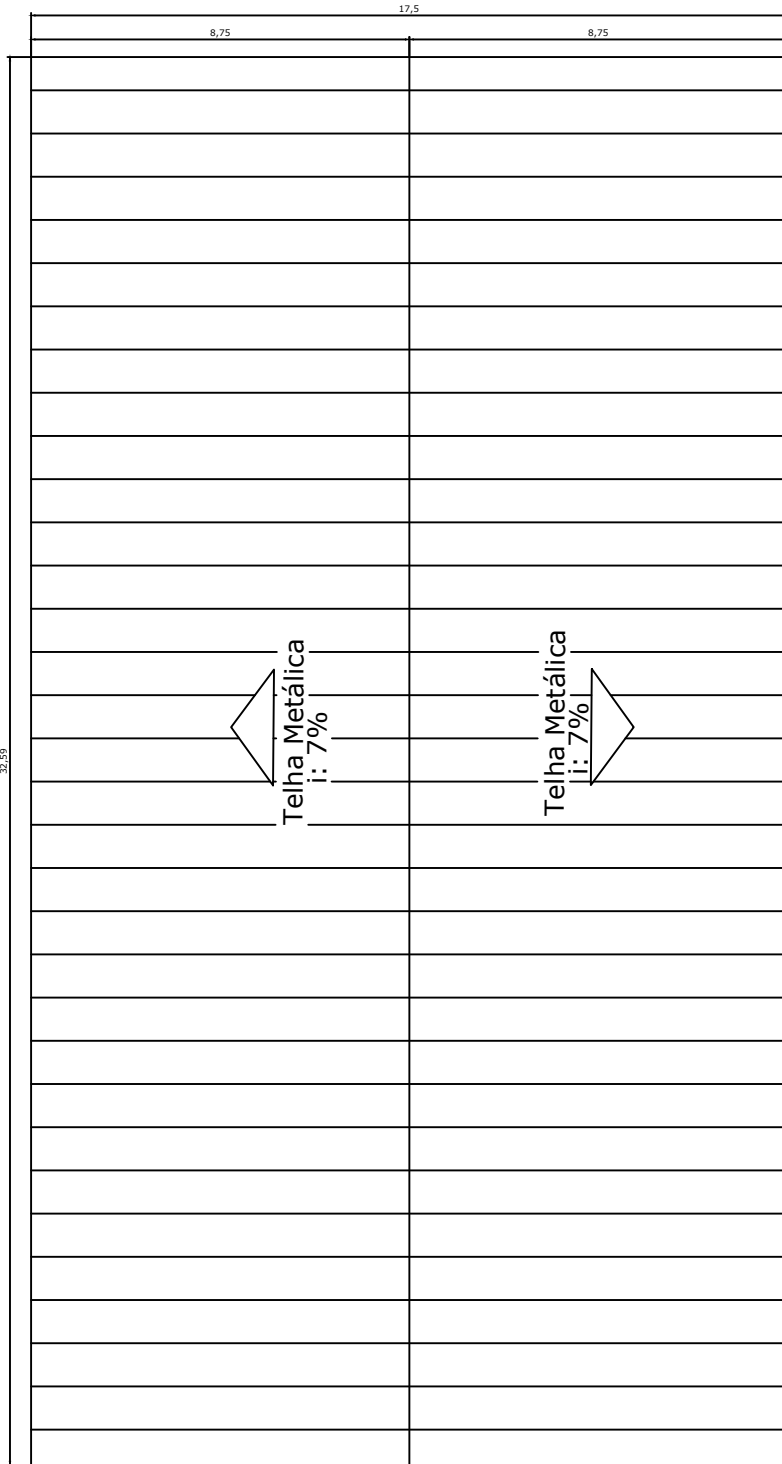


Planta de Cobertura
Esc. 1/175

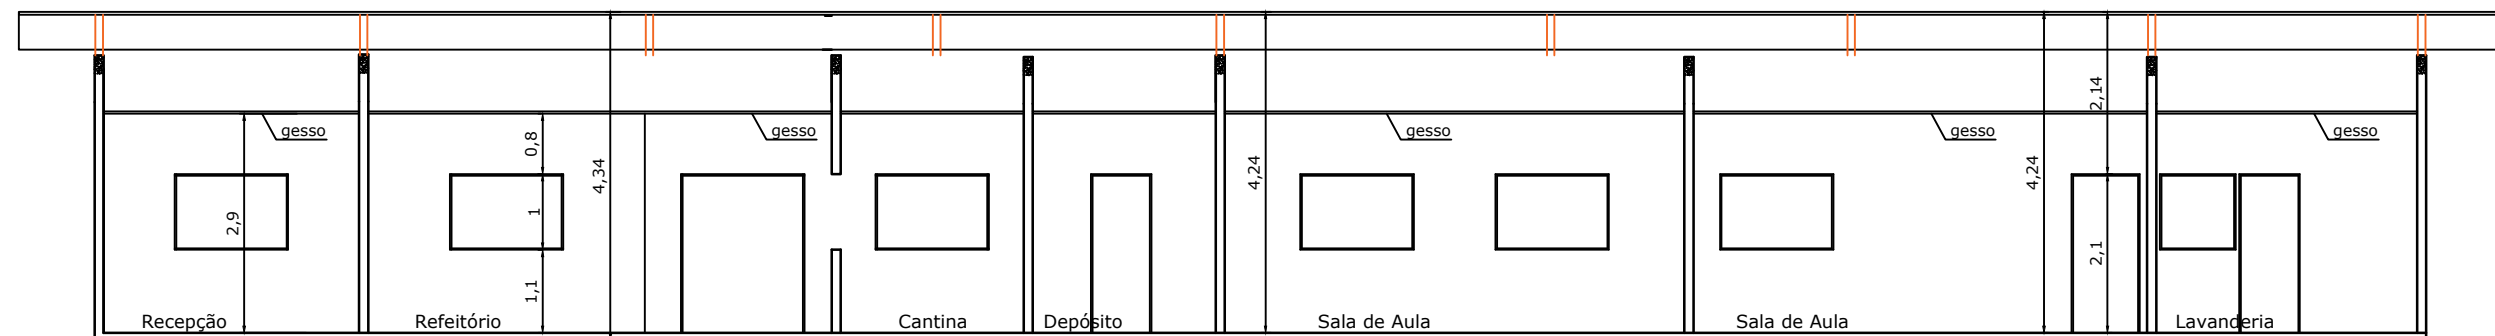

Corte BB
Esc. 1/100

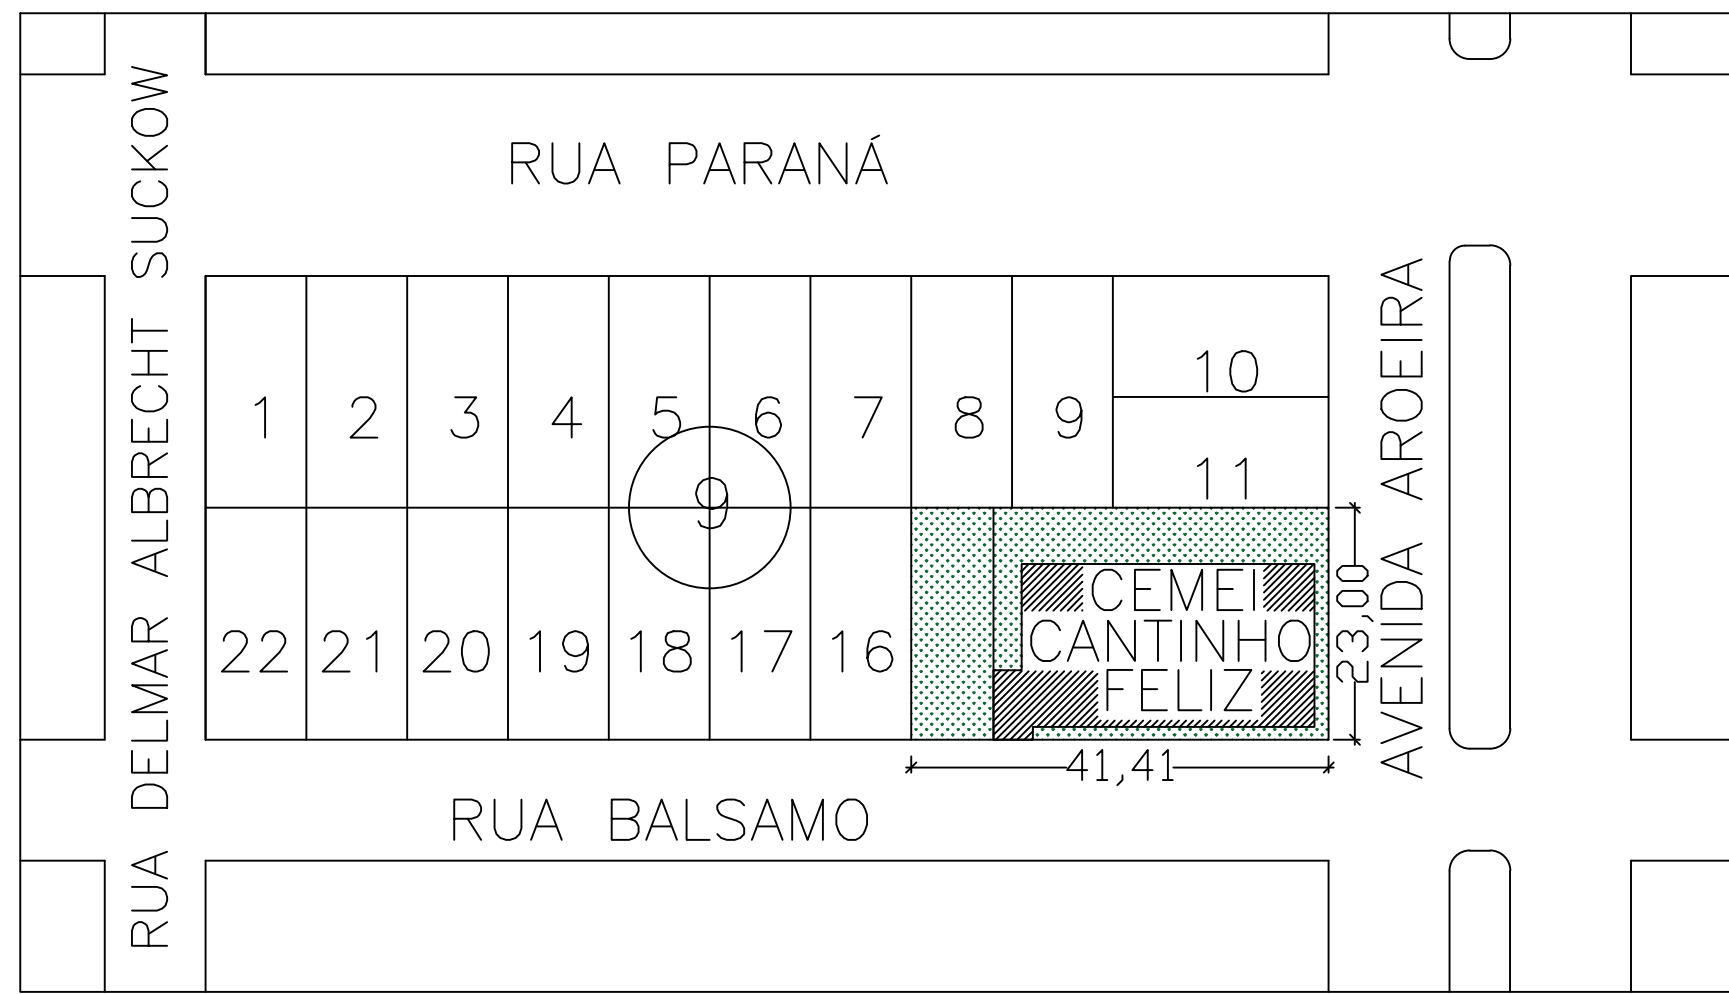

Situação
Esc. 1/750

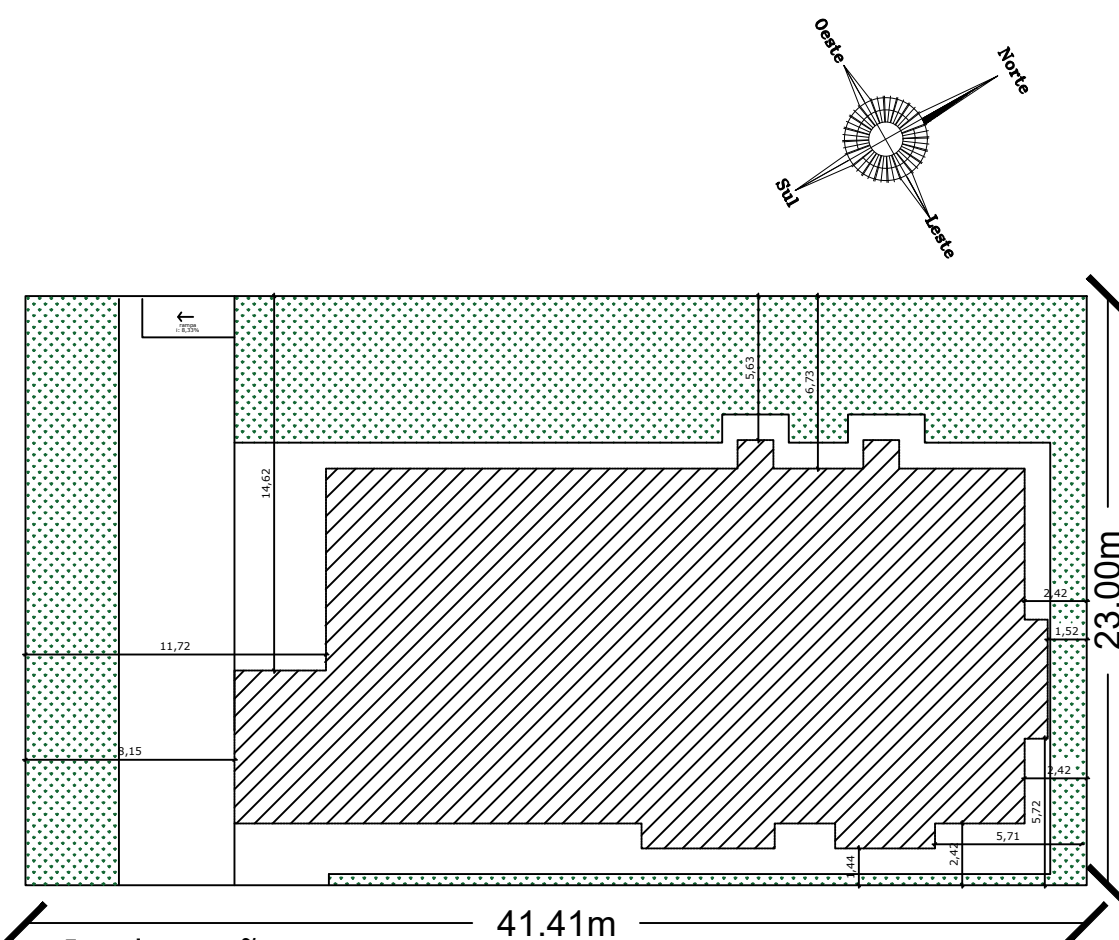

Implantação
Esc. 1/250

APROVAÇÃO

R0	04/2025	EMIÇÃO INICIAL
REVISÃO	DATA	DESCRIÇÃO

TÍTULO DO PROJETO

REFORMA E AMPLIAÇÃO -
CMEI CANTINHO FELIZ

PROPRIETÁRIO

PREFEITURA MUNICIPAL DE SIDROLÂNDIA
SECRETARIA MUNICIPAL DE EDUCAÇÃO

ENDEREÇO

AVENIDA AROEIRA, N°418
CEP 79.173-000 - Sidrolândia-MS

COORDENADAS: 21° 03' 9.72"S / 54° 56' 16.24"O



ARQUITETURA

PRANCHA
01/03

TÍTULO DA PRANCHA

SITUAÇÃO, IMPLANTAÇÃO, PLANTA BAIXA, PLANTA DE FORRO,
PLANTA DE PISO, PLANTA DE COBERTURA, CORTE AA E CORTE BB

DESCRIÇÃO DA ETAPA

PROJETO EXECUTIVO

NOME: PRANCHA - ARQUIVO
CMEI CANTINHO FELIZ

ÁREA:
406,86m² (existente à reformar)
36,45m² (à construir)
570,32m² (cobertura à construir)

REVISÃO	UNIDADE	DATA	ESCALA
R0	METROS	MAIO/2025	INDICADA



AUTOR(A) DO PROJETO EXECUTIVO
ANA PAULA DE ARAUJO

CAU A170252-1

PREFEITO MUNICIPAL
RODRIGO BORGES BASSO

03.501.574/0001-31

Detalhamento Estrutural

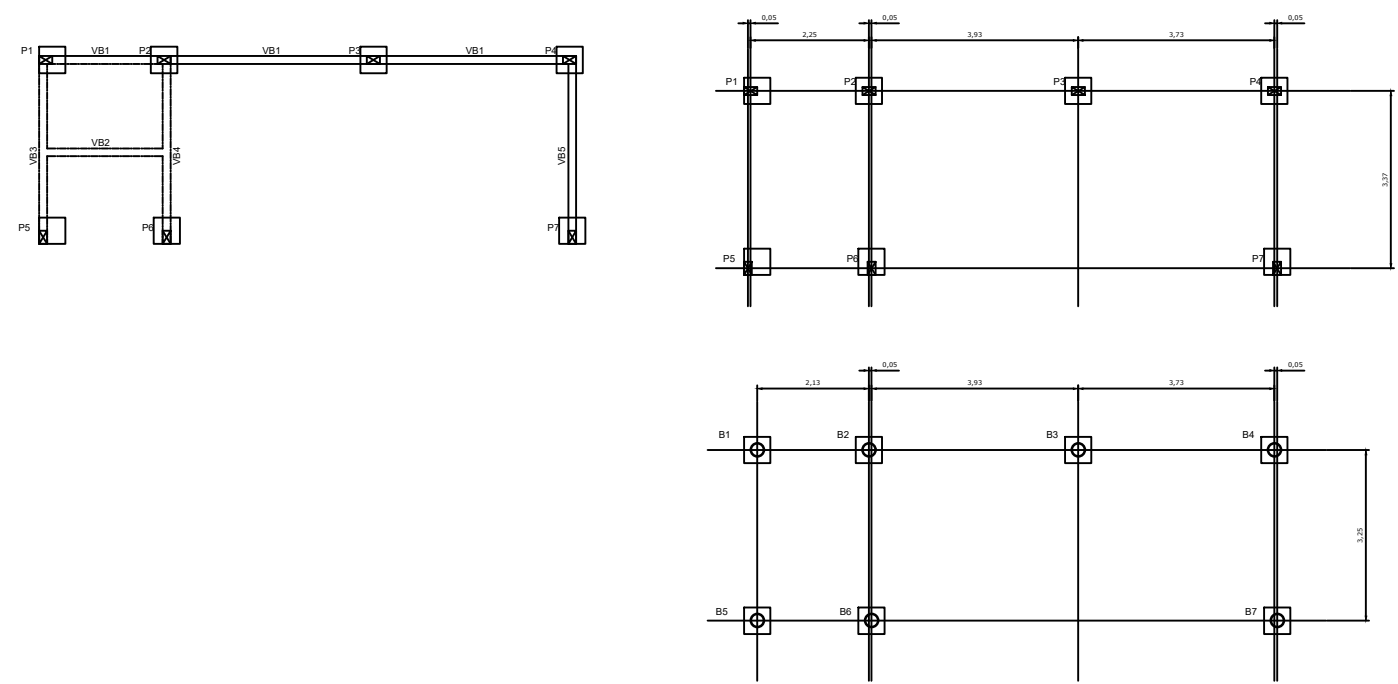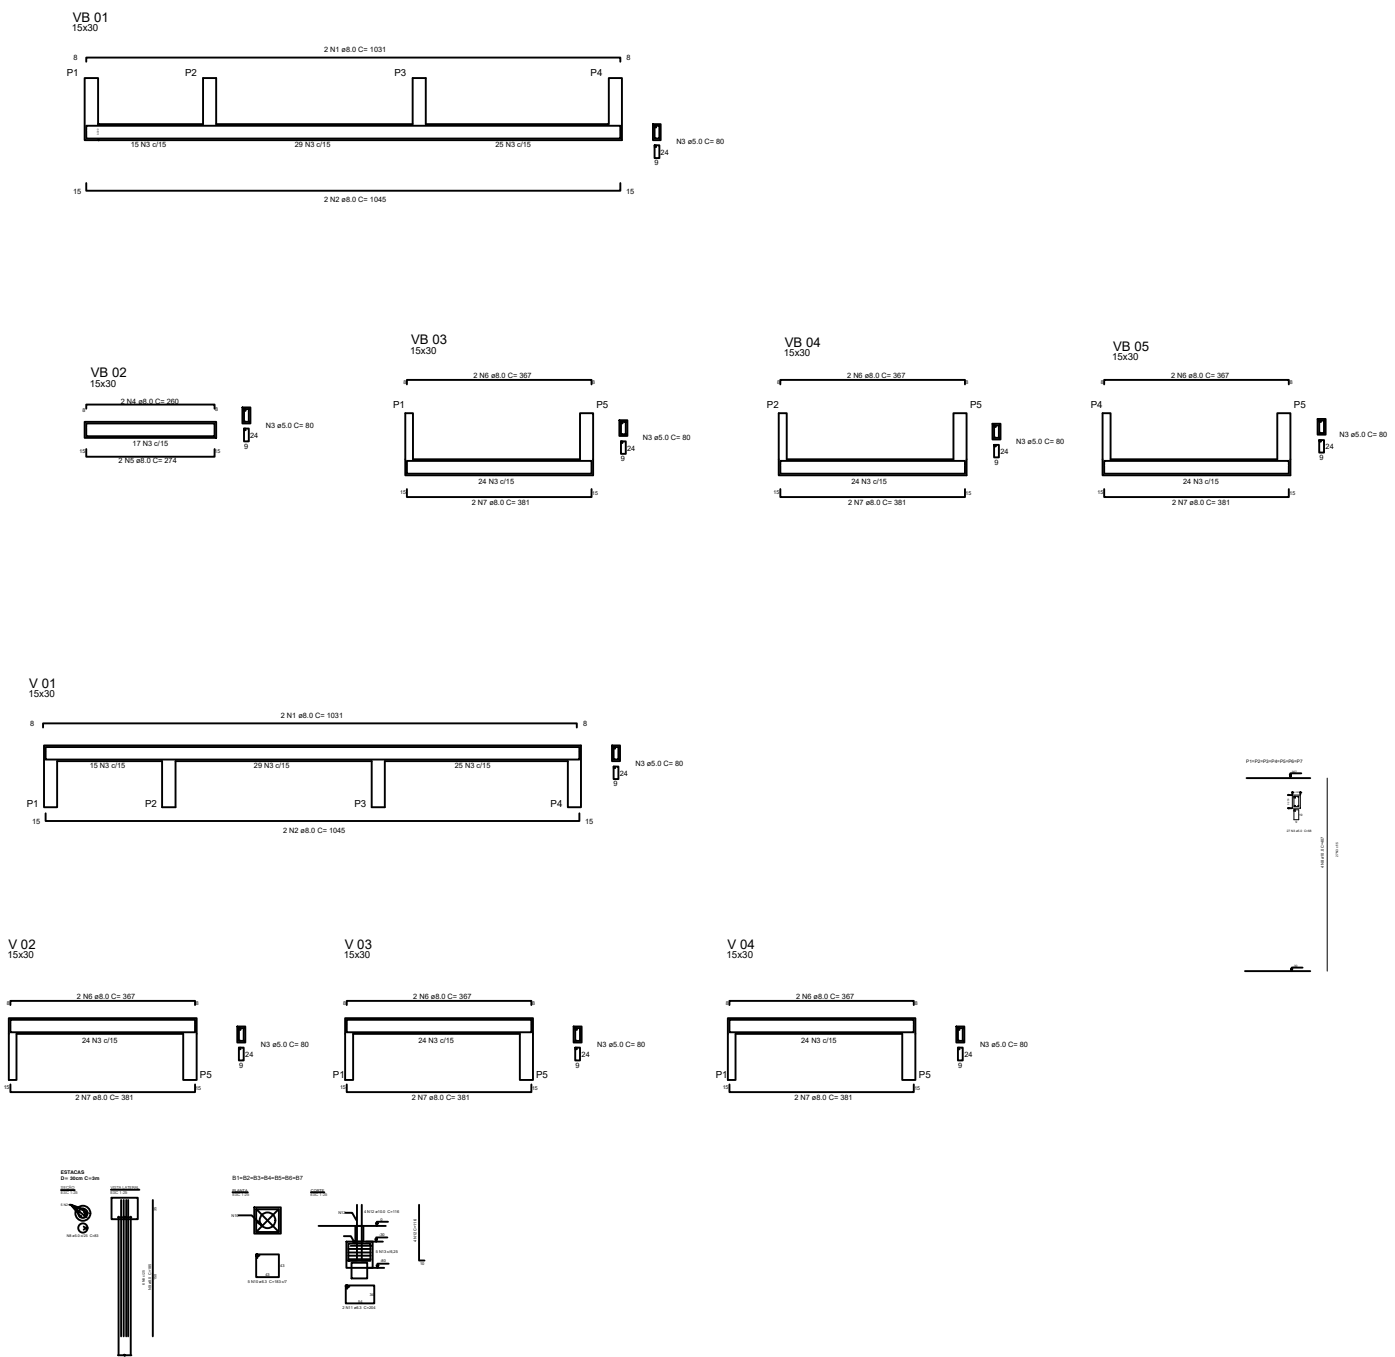

APROVAÇÃO		
R0	04/2025	EMISSÃO INICIAL
REVISÃO	DATA	DESCRIÇÃO

TÍTULO DO PROJETO

REFORMA E AMPLIAÇÃO -
CMEI CANTINHO FELIZ

PROPRIETÁRIO

PREFEITURA MUNICIPAL DE SIDROLÂNDIA
SECRETARIA MUNICIPAL DE EDUCAÇÃO

ENDEREÇO

AVENIDA AROEIRA, N°418
CEP 79.173-000 - Sidrolândia-MS

COORDENADAS: 21° 03'9.72"S / 54° 56'16.24"O



ESTRUTURAL

PRANCHA
02/03

TÍTULO DA PRANCHA

DETALHAMENTO ESTRUTURAL

DESCRIÇÃO DA ETAPA

PROJETO EXECUTIVO

ÁREA:
406,86m² (existente à reformar)
36,45m² (à construir)
570,32m² (cobertura à construir)

NOME: PRANCHA - ARQUIVO
CMEI CANTINHO FELIZ

REVISÃO
R0

UNIDADE
METROS

DATA
MAIO/2025

ESCALA
INDICADA


AUTOR(A) DO PROJETO EXECUTIVO
ANA PAULA DE ARAUJO

CAU A170252-1


PREFEITO MUNICIPAL
RODRIGO BORGES BASSO

03.501.574/0001-31



Detalhamento Cobertura - TESOURAS

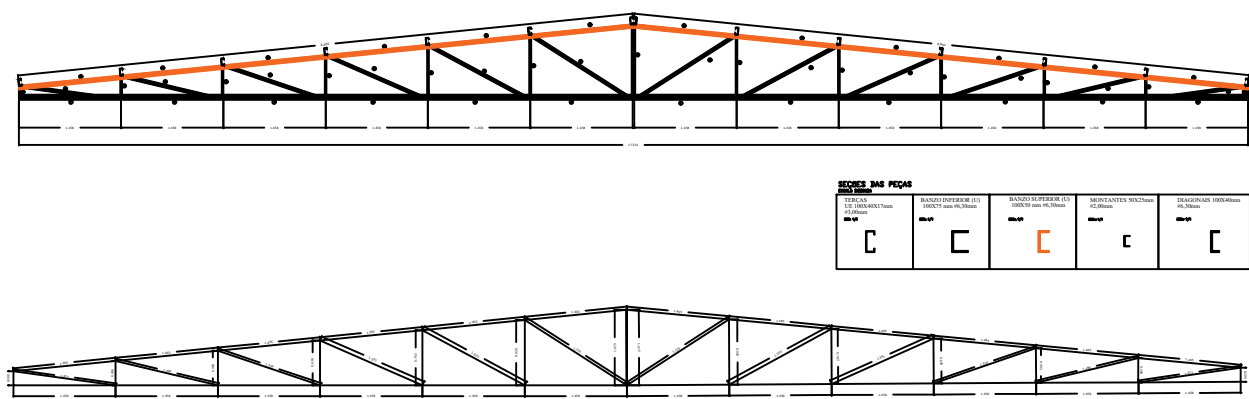

Detalhamento Cobertura - TESOURAS

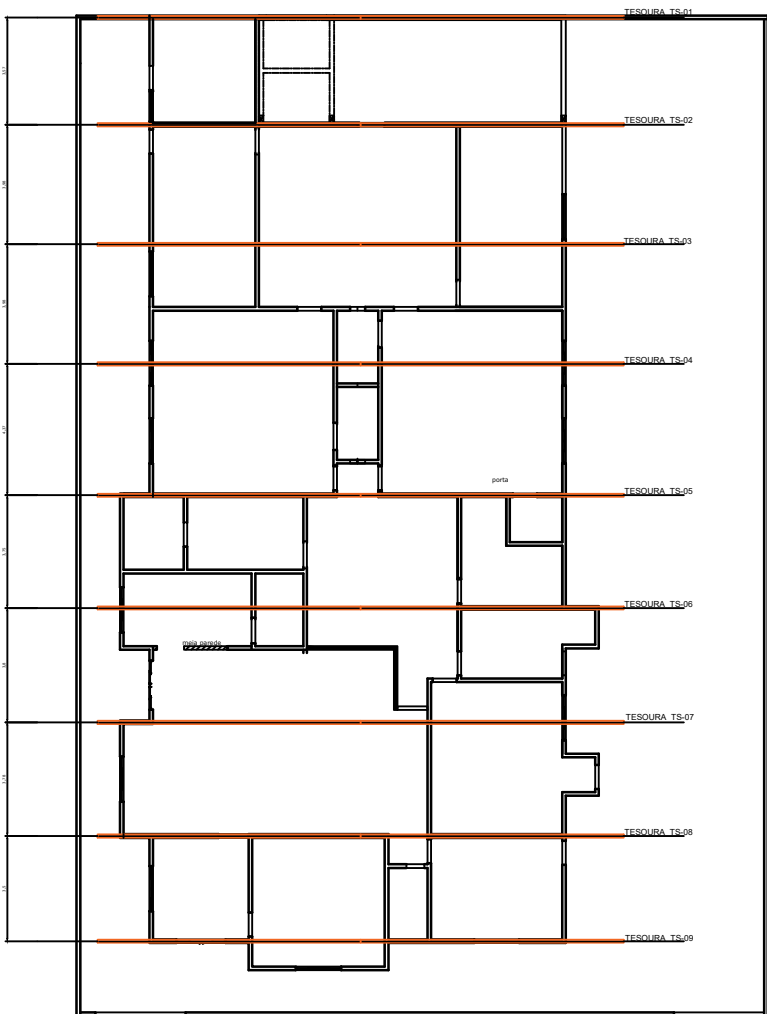

Detalhamento Cobertura - TERÇAS

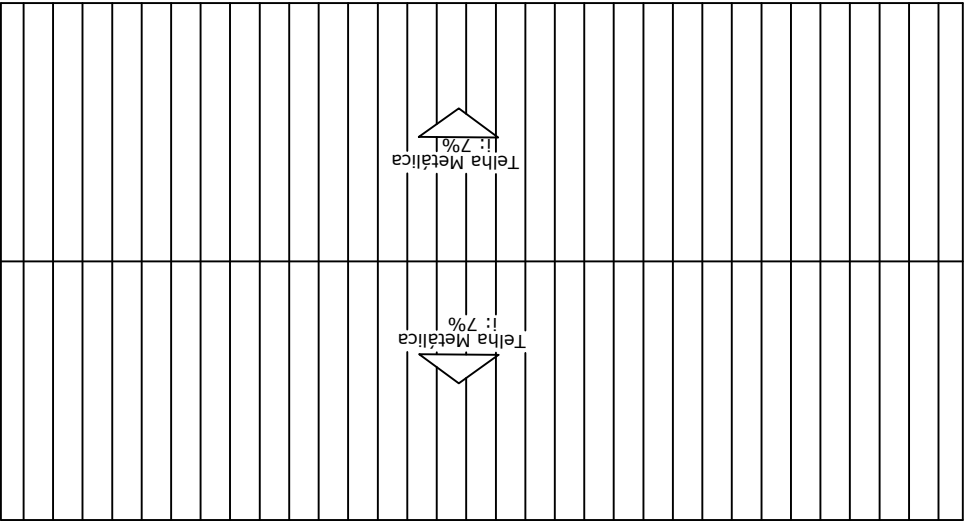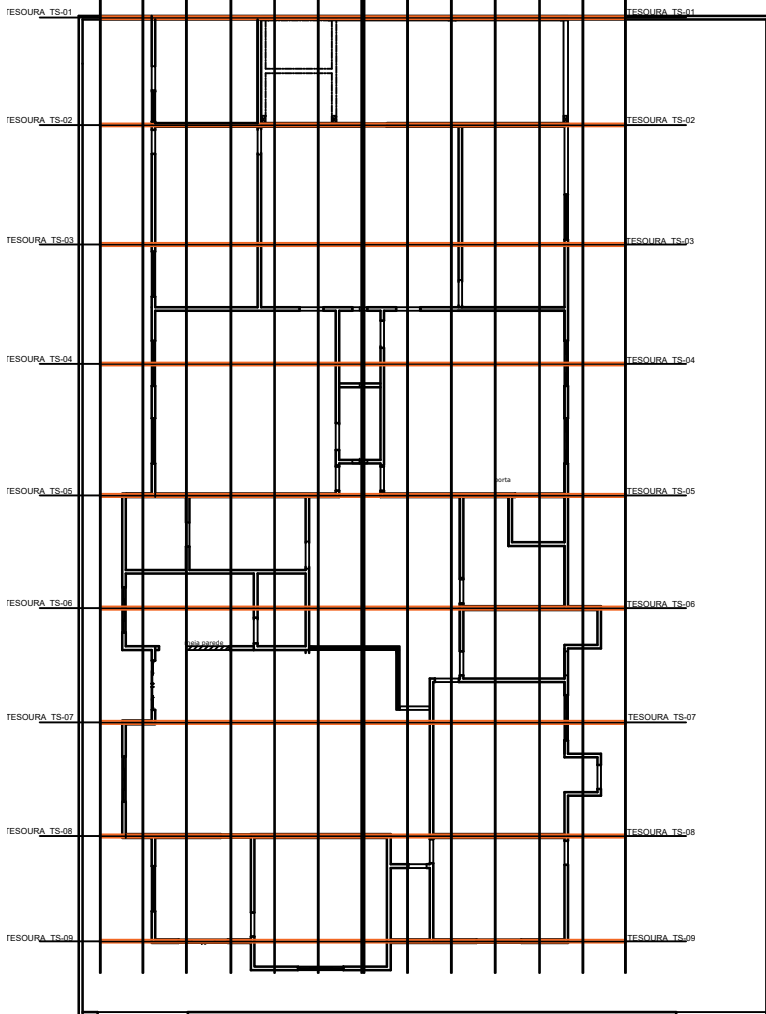

COBERTURA

APROVAÇÃO				
R0	04/2025	EMIÇÃO INICIAL		
REVISÃO	DATA	DESCRIÇÃO		
TÍTULO DO PROJETO				
REFORMA E AMPLIAÇÃO - CMEI CANTINHO FELIZ				
PROPRIETÁRIO				
PREFEITURA MUNICIPAL DE SIDROLÂNDIA				
SECRETARIA MUNICIPAL DE EDUCAÇÃO				
ENDEREÇO				
AVENIDA AROEIRA, N°418				
CEP 79.173-000 - Sidrolândia-MS				
COORDENADAS: 21° 03'9.72"S / 54° 56'16.24"O				
TÍTULO DA PRANCHA				
DETALHAMENTO COBERTURA - TESOURAS				
DESCRIÇÃO DA ETAPA		ÁREA:		
PROJETO EXECUTIVO		406,86m² (existente à reformar)		
		36,45m² (à construir)		
		570,32m² (cobertura à construir)		
NOME: PRANCHA - ARQUIVO		REVISÃO	UNIDADE	DATA
CMEI CANTINHO FELIZ		R0	METROS	MAIO/2025
AUTOR(A) DO PROJETO EXECUTIVO		PREFEITO MUNICIPAL		
ANA PAULA DE ARAUJO		RODRIGO BORGES BASSO		
CAU A170252-1		03.501.574/0001-31		



Anotação de Responsabilidade Técnica -
ART Lei nº 6.496, de 7 de dezembro de 1977

CREA-MS

ART DE OBRA/SERVIÇO
1320250069473

Conselho Regional de Engenharia e Agronomia do MS

1. Responsável Técnico

MARCEL THEODORO BARCELLOS

RNP: 1322700540

Título Profissional: ENGENHEIRO CIVIL

Registro: MS70412

Empresa Contratada:

Registro:

2. Dados do Contrato

Contratante: PREFEITURA MUNICIPAL DE SIDROLÂNDIA

CPF/CNPJ: 03.501.574/0001-31

Rua: RUA SÃO PAULO

Bairro: CENTRO

Número: 964

Cidade: SIDROLÂNDIA

UF: MS

País: Brasil

Contrato:

Celebrado em: 27/01/2025

CEP: 79.170-000

Valor: R\$ 761.026,39

Tipo de Contratante: PESSOA JURÍDICA DE DIREITO PÚBLICO

Vinculado à ART:

Ação Institucional:

3. Dados Obra/Serviço

Logradouro	Bairro	Número	Complemento	Cidade	UF	País	Cep	Coordenada
AV. AROEIRA	PÉ DE CEDRO	250	CMEI CANTINHO FELIZ	SIDROLÂNDIA	MS	BRA	79.170-000	20°56'35.19" S 054°58'07.09" O
Data de Início: 03/02/2025		Previsão Término: 30/09/2025			Código:			
Tipo Proprietário: PESSOA JURÍDICA DE DIREITO PÚBLICO		Proprietário: PREFEITURA MUNICIPAL DE SIDROLÂNDIA			CPF/CNPJ: 03.501.574/0001-31			
Finalidade: ESCOLAR								

4. Atividades Técnicas

Fiscalização	Quantidade	Unidade
Fiscalização de obra	415,6900	metro quadrado (m²)
Construção Civil -> Edificações -> de reforma de edificação		
em materiais mistos		
Após a conclusão das atividades técnicas o profissional deverá proceder a baixa desta ART		

5. Observações

Fiscalização de reforma no CMEI Cantinho Feliz

6. Declarações

Cláusula Compromissória: qualquer conflito ou litígio originado do presente contrato, bem como sua interpretação ou execução, será resolvido por arbitragem, de acordo com a Lei nº. 9.307, de 23 de setembro de 1996, por meio de Centro de Mediação de Arbitragem - CMA vinculado ao CREA-MS, nos termos do respectivo regulamento de arbitragem que, expressamente, as partes declaram concordar.

Profissional

Contratante

Acessibilidade: Declaro atendimento às regras de acessibilidade previstas nas normas técnicas da ABNT, na legislação específica e no Decreto nº 5.296, de 2 de dezembro de 2004.

7. Entidade de Classe

8. Assinaturas

Declaro serem verdadeiras as informações acima.

Local

data

046.373.591-98 - MARCEL THEODORO BARCELLOS

03.501.574/0001-31 - PREFEITURA MUNICIPAL DE SIDROLÂNDIA

9. Informações

A ART é válida somente quando quitada, mediante apresentação do comprovante do pagamento ou conferência no site do Crea.
A autenticidade deste documento pode ser verificada no site www.creams.org.br ou www.confea.org.br.
A guarda da via assinada da ART será de responsabilidade do profissional e do contratante com o objetivo de documentar o vínculo contratual.

Em substituição a ART Nº 1320250015027

www.creams.org.br creams@creams.org.br
Tel: (67)3368-1000 / 0800-368-1000



CREA-MS
Conselho Regional de Engenharia e Agronomia do
Mato Grosso do Sul

Isento conforme Resolução 1.067/2015

Valor ART: R\$ 0,00

Registrada em 28/05/2025

Valor Pago: R\$ 0,00

