



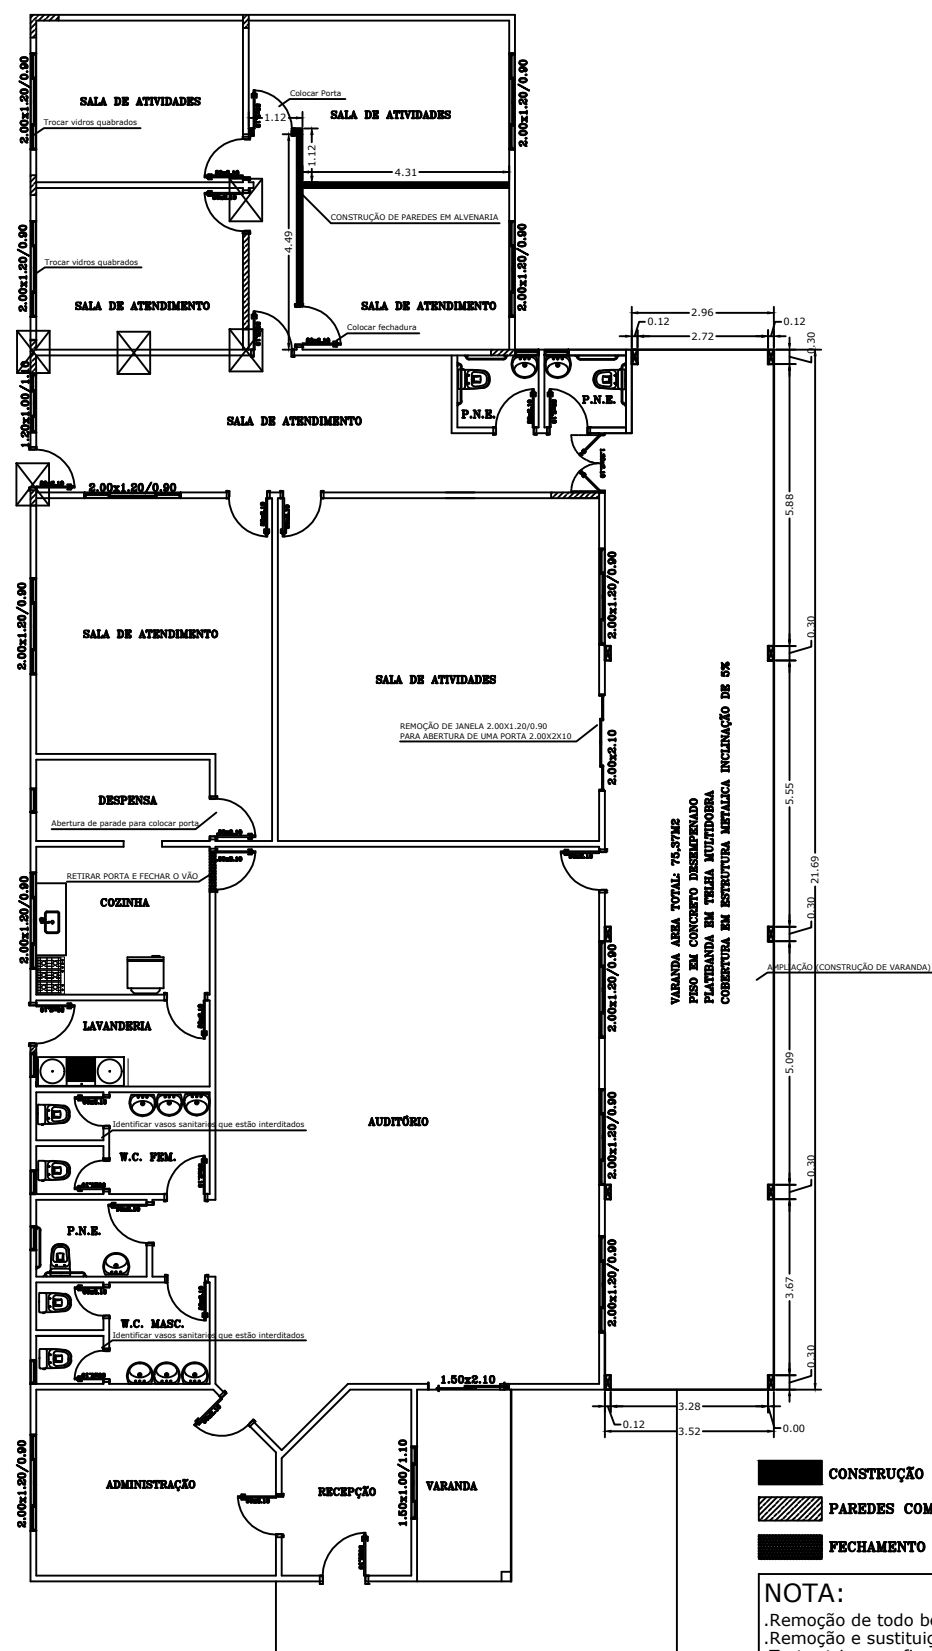

PLANTA BAIXA

- CONSTRUÇÃO DE PAREDES EM ALVENARIA
- PAREDES COM TRINCAS E FISSURAS
- FECHAMENTO DE PAREDE

NOTA:
.Remoção de todo beiral de madeira;
.Remoção e substituição de vidros quebrados;
.Tratar trincas e fissuras indicadas;
.Manutenção de vasos sanitários;
.Fazer ligação de esgoto;
.Pintura interna e externa de todo o prédio;

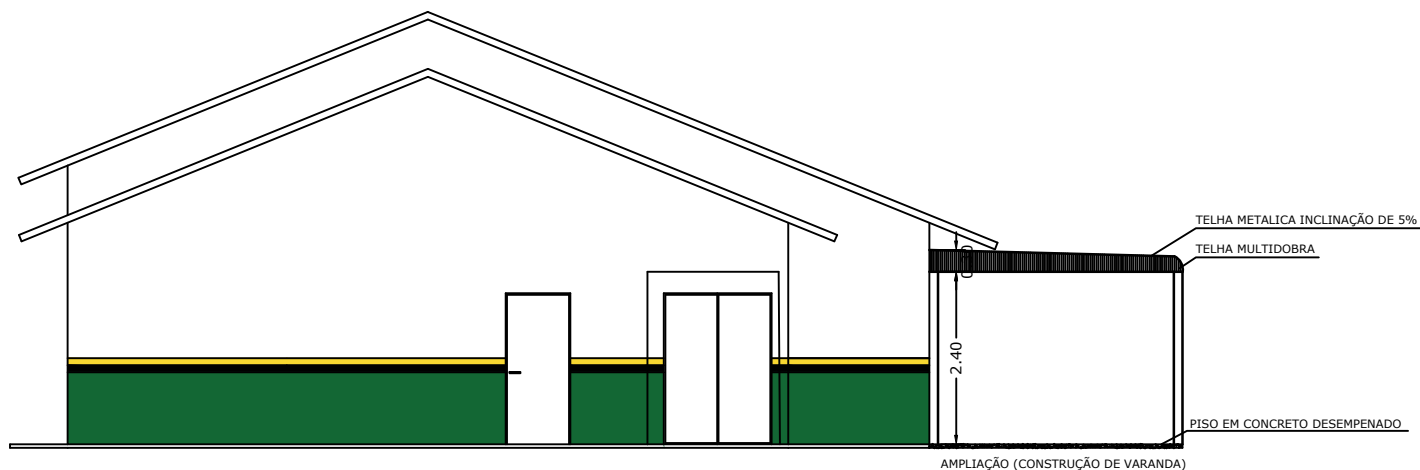

FACHADA FRONTAL

PREFEITURA MUNICIPAL
SIDROLÂNDIA
EM ORDEM, RUMO AO PROGRESSO

TÍTULO: REFORMA DO PRÉDIO
C R A S JANDAIA

CONTEÚDO: PLANTA BAIXA

PRANCHA
01/01

Áreas:
EXISTENTE : 379,23m²
Á AMPLIAR : 75,37 m²

Responsável Técnico:	Prefeito Municipal
LOIANNE MICHELETTI ARQUITETA E URBANISTA CAU-MS A118623-2	RODRIGO BORGES BASSO
LOCAL: RUA PARANÁ	DATA: FEVEREIRO/2025