


PLANTA DE LOCAÇÃO

Escala 1:50

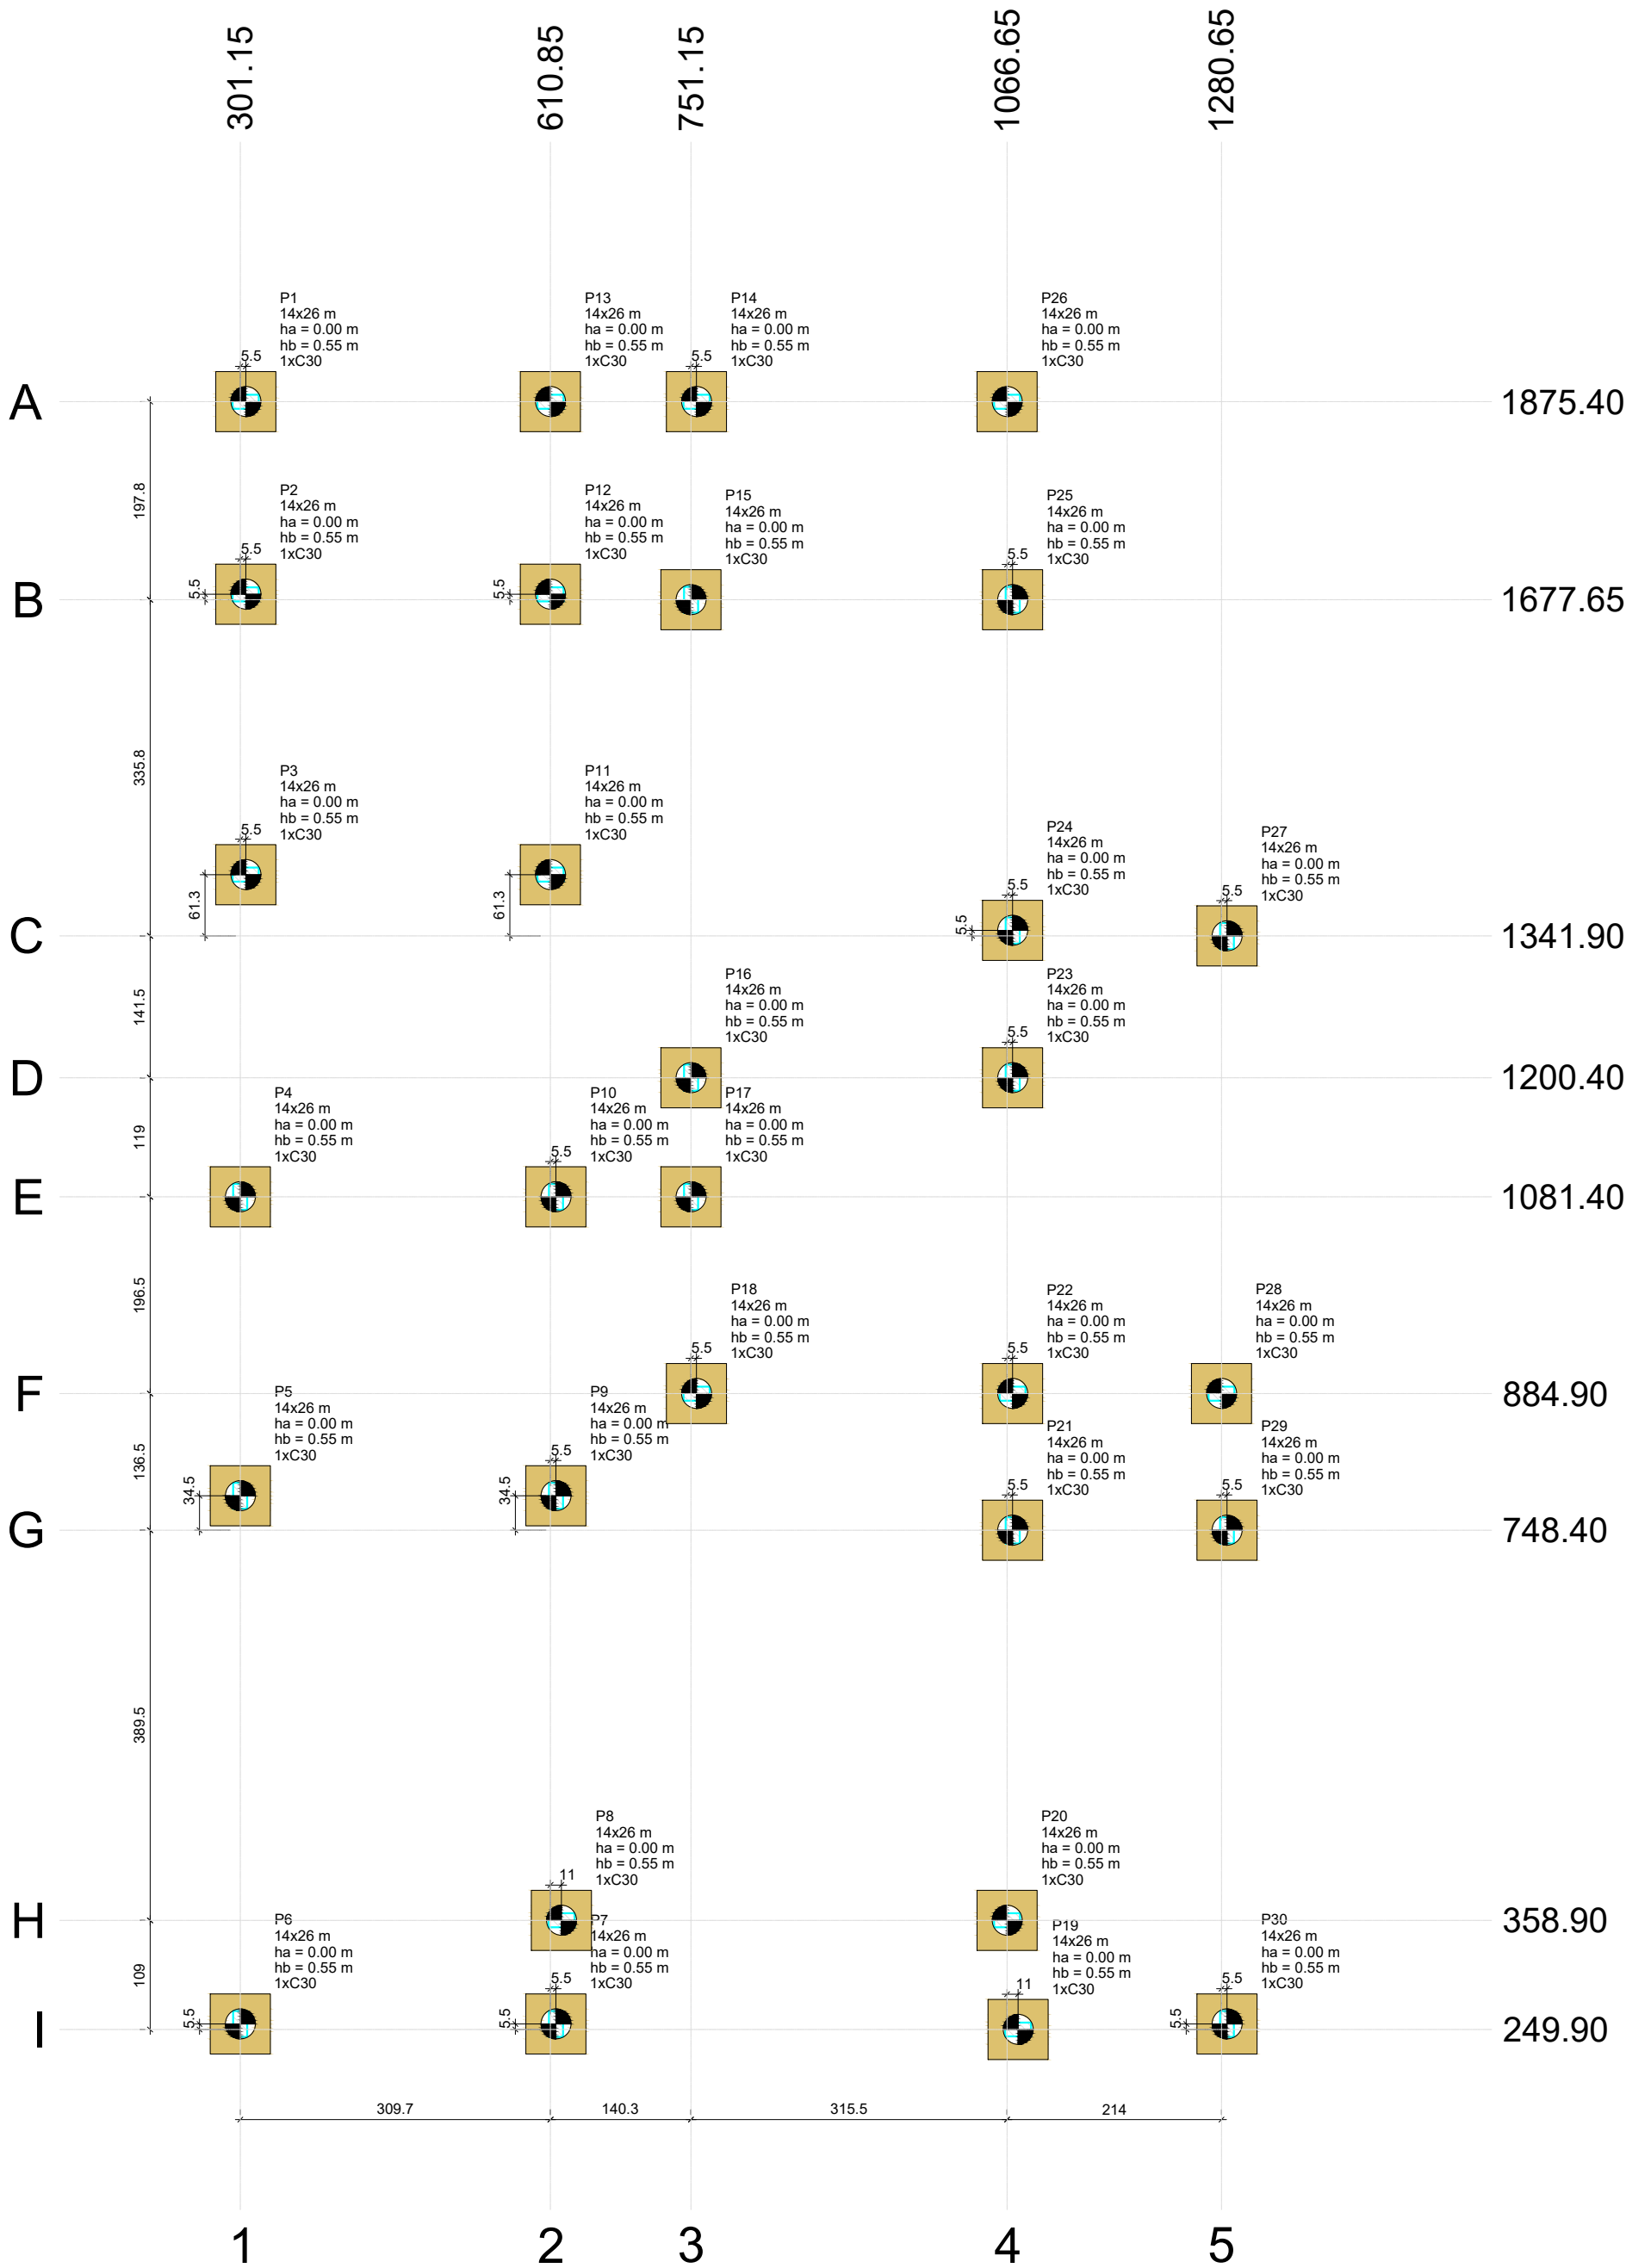

Nome	Seção (m)	X (cm)	Y (cm)	Carga Máx. (kN)	Carga Mín. (kN)	Pilar								Fundação					Bloco			
						Mx Máximo (kN.m)		My Máximo (kN.m)		Fx Máximo (kN)		Fy Máximo (kN)		Lado B (m)	Lado H (m)	h0 / ha (m)	h1 / hb (m)	ne	Estaca	ca (m)	Base tub. (cm)	
						Positivo	Negativo	Positivo	Negativo	Positivo	Negativo	Positivo	Negativo									
P1	14x26	306.65	1875.40	12	11	1	0	4	0	0	-4	0	-2	0.60	0.60	0.00	0.55	1	C30	-60.00	-	
P2	14x26	306.65	1683.15	46	37	1	0	3	-3	0	-3	4	0	0.60	0.60	0.00	0.55	1	C30	-60.00	-	
P3	14x26	306.65	1403.15	60	51	0	-2	2	-3	0	-4	0	-4	0.60	0.60	0.00	0.55	1	C30	-60.00	-	
P4	14x26	301.15	1081.40	38	36	2	-3	3	0	0	-3	1	-1	0.60	0.60	0.00	0.55	1	C30	-60.00	-	
P5	14x26	301.15	782.90	56	54	3	0	3	0	0	-6	7	0	0.60	0.60	0.00	0.55	1	C30	-60.00	-	
P6	14x26	301.15	255.40	38	36	0	-3	2	0	0	-4	0	-7	0.60	0.60	0.00	0.55	1	C30	-60.00	-	
P7	14x26	616.35	255.40	9	4	2	-1	0	-3	5	0	9	0	0.60	0.60	0.00	0.55	1	C30	-60.00	-	
P8	14x26	621.85	358.90	31	26	0	-2	5	0	0	-5	0	-11	0.60	0.60	0.00	0.55	1	C30	-60.00	-	
P9	14x26	616.35	782.90	24	22	4	0	0	-2	5	0	5	0	0.60	0.60	0.00	0.55	1	C30	-60.00	-	
P10	14x26	616.35	1081.40	23	23	1	-3	1	-2	10	0	1	-3	0.60	0.60	0.00	0.55	1	C30	-60.00	-	
P11	14x26	610.85	1403.15	39	30	0	-2	4	-1	3	0	0	-4	0.60	0.60	0.00	0.55	1	C30	-60.00	-	
P12	14x26	610.85	1683.15	45	33	2	0	2	-2	6	0	4	0	0.60	0.60	0.00	0.55	1	C30	-60.00	-	
P13	14x26	610.85	1875.40	17	15	1	0	1	-4	6	0	0	-1	0.60	0.60	0.00	0.55	1	C30	-60.00	-	
P14	14x26	756.65	1875.40	16	13	1	0	3	0	0	-6	0	-1	0.60	0.60	0.00	0.55	1	C30	-60.00	-	
P15	14x26	751.15	1677.65	24	21	4	0	1	0	0	-7	4	0	0.60	0.60	0.00	0.55	1	C30	-60.00	-	
P16	14x26	751.15	1200.40	24	19	0	-5	3	0	0	-6	0	-6	0.60	0.60	0.00	0.55	1	C30	-60.00	-	
P17	14x26	751.15	1081.40	16	12	2	-2	2	0	0	-8	6	0	0.60	0.60	0.00	0.55	1	C30	-60.00	-	
P18	14x26	756.65	884.90	13	11	0	-2	4	-2	1	-4	0	-3	0.60	0.60	0.00	0.55	1	C30	-60.00	-	
P19	14x26	1077.65	249.90	8	5	1	0	3	-1	0	-4	6	0	0.60	0.60	0.00	0.55	1	C30	-60.00	-	
P20	14x26	1066.65	358.90	27	25	0	-3	0	-6	4	0	0	-10	0.60	0.60	0.00	0.55	1	C30	-60.00	-	
P21	14x26	1072.15	748.40	17	15	5	0	1	-2	1	0	12	0	0.60	0.60	0.00	0.55	1	C30	-60.00	-	
P22	14x26	1072.15	884.90	25	22	0	-1	2	-4	4	-2	0	-14	0.60	0.60	0.00	0.55	1	C30	-60.00	-	
P23	14x26	1072.15	1200.40	23	20	5	0	0	-2	5	0	9	0	0.60	0.60	0.00	0.55	1	C30	-60.00	-	
P24	14x26	1072.15	1347.40	29	26	2	-1	2	0	0	-3	0	-6	0.60	0.60	0.00	0.55	1	C30	-60.00	-	
P25	14x26	1072.15	1677.65	32	31	2	-2	0	-3	3	0	1	-2	0.60	0.60	0.00	0.55	1	C30	-60.00	-	
P26	14x26	1066.65	1875.40	11	10	1	0	1	-4	3	0	2	0	0.60	0.60	0.00	0.55	1	C30	-60.00	-	
P27	14x26	1286.15	1341.90	33	29	2	-2	1	-1	3	0	7	0	0.60	0.60	0.00	0.55	1	C30	-60.00	-	
P28	14x26	1280.65	884.90	41	37	0	-1	2	-4	2	-3	0	-12	0.60	0.60	0.00	0.55	1	C30	-60.00	-	
P29	14x26	1286.15	748.40	39	37	5	0	1	-2	1	0	12	0	0.60	0.60	0.00	0.55	1	C30	-60.00	-	
P30	14x26	1286.15	255.40	34	31	2	-1	1	-2	3	0	0	-7	0.60	0.60	0.00	0.55	1	C30	-60.00	-	

Os esforços indicados nesta tabela são os valores máximos obtidos pela envoltória de todas as combinações definidas para as fundações. Para análises complementares, deve-se consultar o relatório de esforços na fundação, que apresenta os valores calculados para cada combinação.

Locação no eixo X	
Coordenadas (cm)	Nome
301.15	P4, P5, P6
306.65	P1, P2, P3
610.85	P13, P12, P11
616.35	P10, P9, P7
621.85	P8
751.15	P15, P16, P17
756.65	P14, P18
1066.65	P26, P20
1072.15	P25, P24, P23, P22, P21
1077.65	P19
1280.65	P28
1286.15	P27, P29, P30


Locação no eixo Y	
Coordenadas (cm)	Nome
1875.40	P1, P13, P14, P26
1683.15	P2, P12
1677.65	P15, P25
1403.15	P3, P11
1347.40	P24
1341.90	P27
1200.40	P16, P23
1081.40	P4, P10, P17
884.90	P18, P22, P28
782.90	P5, P9
748.40	P21, P29
358.90	P8, P20
255.40	P6, P7, P30
249.90	P19

Estacas			
Simbologia	Nome	d (cm)	Quantidade
	C30	30.00	30

LEGENDA DOS BLOCOS

Escala 1:25

B1=B2=B3=B4=B5=B6=B7
B8=B9=B10=B11=B12
B13=B14=B15=B16=B17
B18=B19=B20=B21=B22
B23=B24=B25=B26=B27
B28=B29=B30 (1xC30)

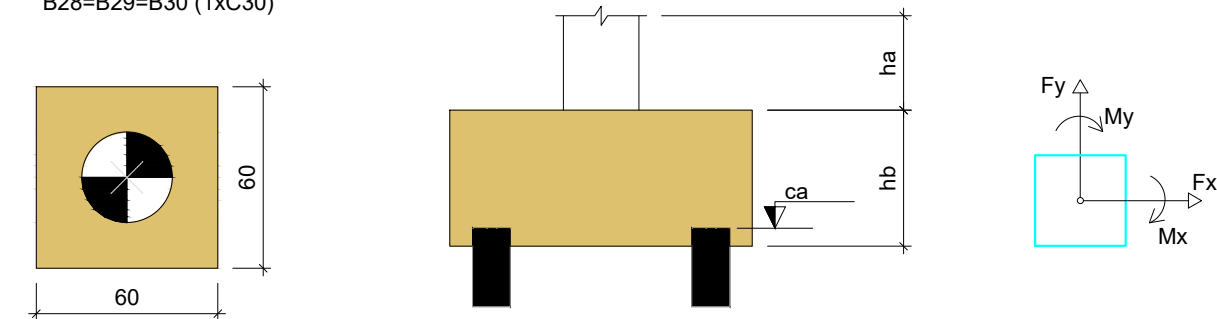

APROVAÇÃO				
R0	102025	EMISSÃO INICIAL		
REVISÃO	DATA	DESCRIÇÃO		
TÍTULO DO PROJETO				
UNIDADE BÁSICA DE SAÚDE NO ASSENTAMENTO BAFO DA ONÇA				
PROPRIETÁRIO				
PREFEITURA MUNICIPAL DE SIDROLÂNDIA SECRETARIA MUNICIPAL DE SAÚDE				
CNPJ: 03.501.574/0001-31				
ENDEREÇO: ASSENTAMENTO BAFO DA ONÇA, S/N				
COORDENADAS: 20° 54' 05.5" S / 54° 44' 32.3" O				
CEP: 79170-000 - SIDROLÂNDIA - MS				
TÍTULO DA PRANCHA				
PLANTA DE LOCAÇÃO				
DESCRIÇÃO DA ETAPA				
PROJETO EXECUTIVO				
NOME: PRANCHA - ARQUIVO		REVISÃO	UNIDADE	DATA
ESTRUTURAL - UBS BAFO DA ONÇA - FOLHA 01.04		R0	METROS	OUTUBRO/2025
ESCALA		INDICADA		
AUTOR(A) DO PROJETO EXECUTIVO			PREFEITO MUNICIPAL	
MARCEL THEODORO BARCELLOS			RODRIGO BORGES BASSO	
CREA /MS 70412/D			03.501.574/0001-31	