
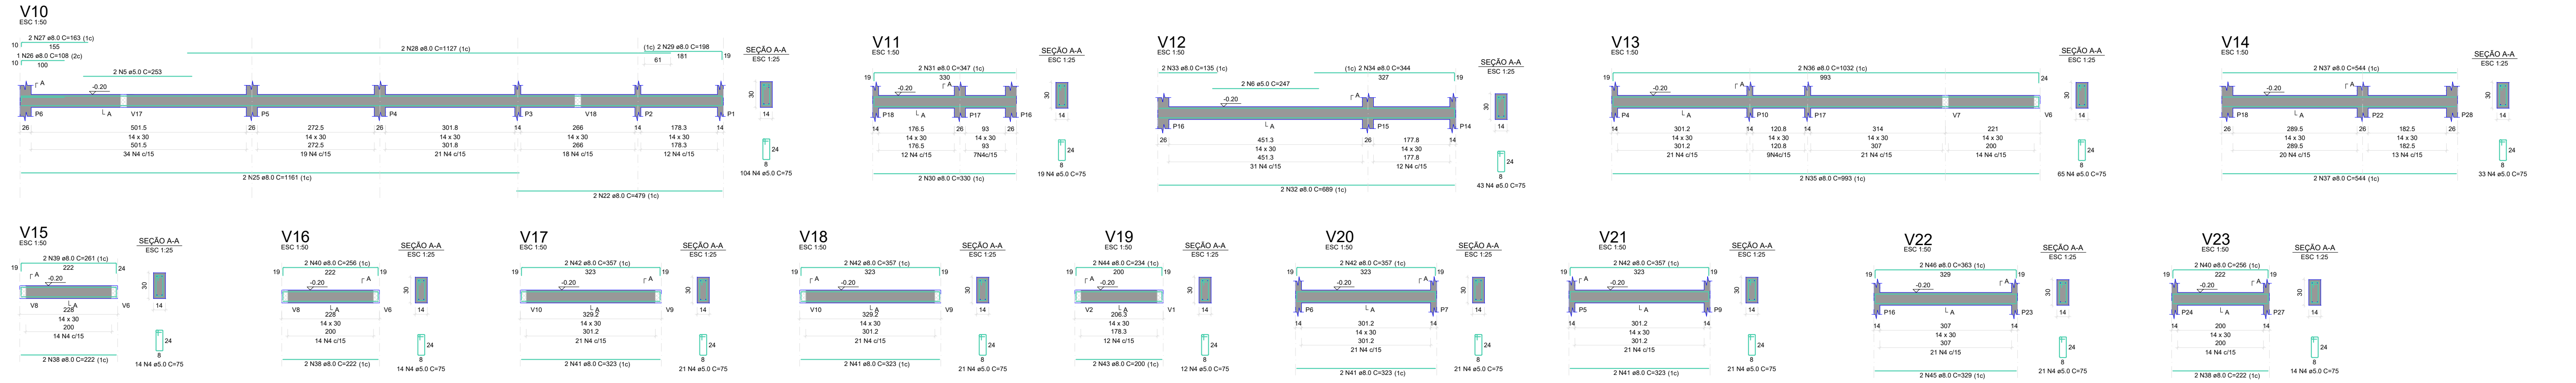


DETALHAMENTO DE ESTACAS, BLOCOS E VIGAS BALDRAMES - FUNDAÇÃO

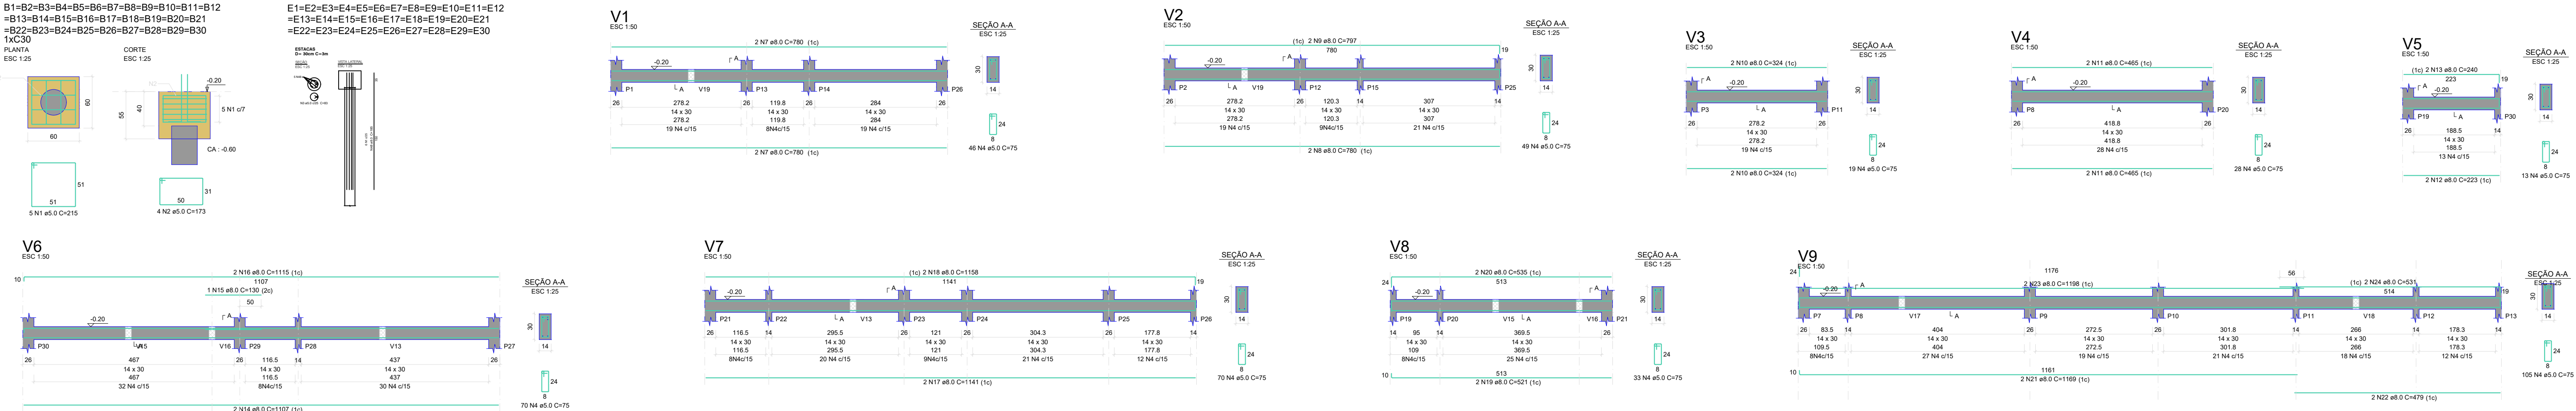


FORMA DO PAVIMENTO FUNDAÇÃO
Escala 1:50

RELAÇÃO DO AÇO				
30xB30	27xP1	3xP6		
V1	V2	V3		
V4	V5	V6		
V7	V8	V9		
V10	V11	V12		
V13	V14	V15		
V16	V17	V18		
V19	V20	V21		
V22	V23			

AÇO	N	DIAM (mm)	QUANT	C.UNIT (cm)	C.TOTAL (cm)
CA60	1	5.0	150	215	32250
	2	5.0	120	173	20760
	3	5.0	150	83	14940
	4	5.0	856	75	64200
	5	5.0	2	253	506
	6	5.0	2	247	494
	7	8.0	4	780	3120
	8	8.0	2	780	1560
	9	8.0	2	797	1594
	10	8.0	4	324	1296
CA50	11	8.0	4	465	1860
	12	8.0	2	223	446
	13	8.0	2	240	480
	14	8.0	2	1107	2214
	15	8.0	1	130	130
	16	8.0	2	1115	2230
	17	8.0	2	1141	2282
	18	8.0	2	1158	2316
	19	8.0	2	521	1042
	20	8.0	2	535	1070
	21	8.0	2	1169	2338
	22	8.0	4	479	1916
	23	8.0	2	1198	2396
	24	8.0	2	531	1062
	25	8.0	2	1161	2322
	26	8.0	2	108	108
	27	8.0	2	163	326
	28	8.0	2	1127	2254
	29	8.0	2	198	396
	30	8.0	2	330	660
	31	8.0	2	347	694
	32	8.0	2	689	1378
	33	8.0	2	135	270
	34	8.0	2	344	688
	35	8.0	2	993	1986
	36	8.0	2	1032	2064
	37	8.0	4	544	2176
	38	8.0	6	222	1332
	39	8.0	2	261	522
	40	8.0	4	256	1024
	41	8.0	8	323	2584
	42	8.0	8	357	2856
	43	8.0	2	200	400
	44	8.0	2	234	468
	45	8.0	2	329	658
	46	8.0	2	363	726
	47	10.0	108	69	7452
	48	8.0	150	925	27750

AÇO	DIAM (mm)	C.TOTAL (m)	PESO + 0% (kg)
CA50	8.0	552.4	327.3
	10.0	74.5	45.9
CA60	5.0	1294.4	204.5
PESO TOTAL (kg)			
CA50	271.8		
CA60	199.5		

Volume de concreto (C-25) = 10.86 m³
Área de forma = 131.95 m²

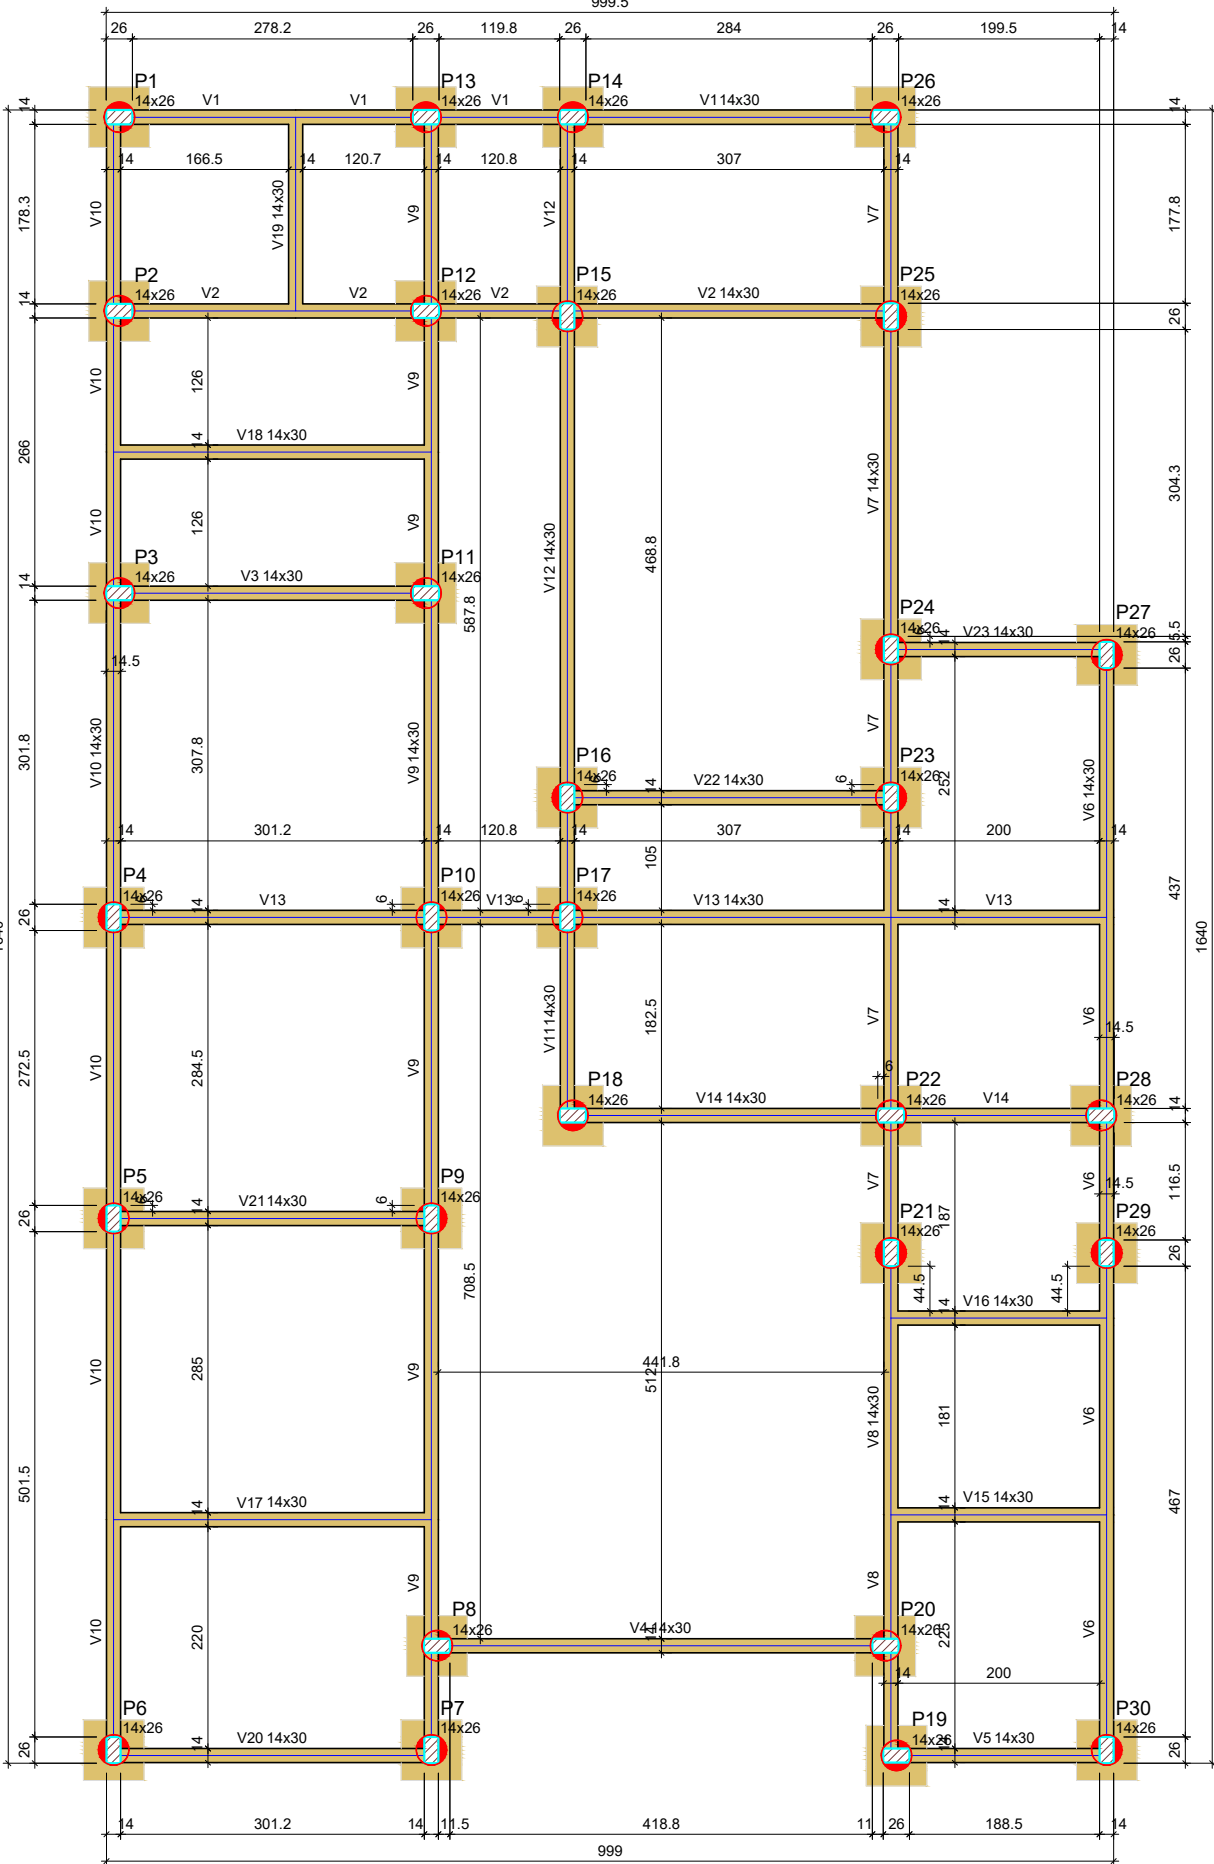

Vigas			
Nome	Seção (cm)	Elevação (m)	Nível (m)
V1	14x30	0.00	-0.20
V2	14x30	0.00	-0.20
V3	14x30	0.00	-0.20
V4	14x30	0.00	-0.20
V5	14x30	0.00	-0.20
V6	14x30	0.00	-0.20
V7	14x30	0.00	-0.20
V8	14x30	0.00	-0.20
V9	14x30	0.00	-0.20
V10	14x30	0.00	-0.20
V11	14x30	0.00	-0.20
V12	14x30	0.00	-0.20
V13	14x30	0.00	-0.20
V14	14x30	0.00	-0.20
V15	14x30	0.00	-0.20
V16	14x30	0.00	-0.20
V17	14x30	0.00	-0.20
V18	14x30	0.00	-0.20
V19	14x30	0.00	-0.20
V20	14x30	0.00	-0.20
V21	14x30	0.00	-0.20
V22	14x30	0.00	-0.20
V23	14x30	0.00	-0.20

Pilares			
Nome	Seção (cm)	Elevação (m)	Nível (m)
P1	14x26	0.00	-0.20
P2	14x26	0.00	-0.20
P3	14x26	0.00	-0.20
P4	14x26	0.00	-0.20
P5	14x26	0.00	-0.20
P6	14x26	0.00	-0.20
P7	14x26	0.00	-0.20
P8	14x26	0.00	-0.20
P9	14x26	0.00	-0.20
P10	14x26	0.00	-0.20
P11	14x26	0.00	-0.20
P12	14x26	0.00	-0.20
P13	14x26	0.00	-0.20
P14	14x26	0.00	-0.20
P15	14x26	0.00	-0.20
P16	14x26	0.00	-0.20
P17	14x26	0.00	-0.20
P18	14x26	0.00	-0.20
P19	14x26	0.00	-0.20
P20	14x26	0.00	-0.20
P21	14x26	0.00	-0.20
P22	14x26	0.00	-0.20
P23	14x26	0.00	-0.20
P24	14x26	0.00	-0.20
P25	14x26	0.00	-0.20
P26	14x26	0.00	-0.20
P27	14x26	0.00	-0.20
P28	14x26	0.00	-0.20
P29	14x26	0.00	-0.20
P30	14x26	0.00	-0.20

Legenda dos pilares		Legenda das vigas e paredes	
	Pilar que passa		Viga

Características dos materiais	
fck (MPa)	Ec (MPa)
25	24150

Dimensão máxima do agregado = 19 mm

APROVAÇÃO

R0

102025

EMIÇÃO INICIAL

REVISÃO

DATA

DESCRIÇÃO

TÍTULO DO PROJETO

UNIDADE BÁSICA DE SAÚDE NO ASSENTAMENTO BAFO DA ONÇA

PROPRIETÁRIO

PREFEITURA MUNICIPAL DE SIDROLÂNDIA

SECRETARIA MUNICIPAL DE SAÚDE

CNPJ:

03.501.574/0001-31

ENDEREÇO:

ASSENTAMENTO BAFO DA ONÇA, S/N

COORDENADAS:

20° 54' 05.5" S | 54° 44' 32.3" O

CEP:

79170-000 - SIDROLÂNDIA - MS

TÍTULO DA PRANCHA

PROJETO ESTRUTURAL - FUNDAÇÃO

DESCRIÇÃO DA ETAPA

PROJETO EXECUTIVO

NOME: PRANCHA - ARQUIVO

REVISÃO

UNIDADE

DATA

ESCALA

ESTRUTURAL - UBS BAFO DA ONÇA - FOLHA 02.04

R0

METROS

OUTUBRO/2025

INDICADA

AUTOR(A) DO PROJETO EXECUTIVO

PREFEITO MUNICIPAL

MARCEL THEODORO BARCELLOS

RODRIGO BORGES BASSO

CREA /MS 70412/D

03.501.574/0001-31

ESTRUTURAL

PRANCHA

02/04