




QUANTITATIVOS DE METÁLICAS					
Tipo	Área de pintura	Peso	Comprimento do corte	Contagem	Peso
5/8 x 2,5	19 m²	0.00 kg	189.93 m	19	201.25 kg
U 100 x 50 x 3	82 m²	921.88 kg	224.77 m	206	0.00 kg
U 127 x 50 x 3	96 m²	1083.37 kg	214.99 m	32	0.00 kg
Ue 127 x 50 x 17 x 2,65	135 m²	1314.13 kg	259.21 m	16	0.00 kg

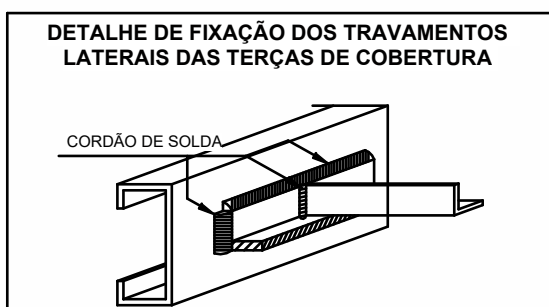

TRAVA  
1 : 25

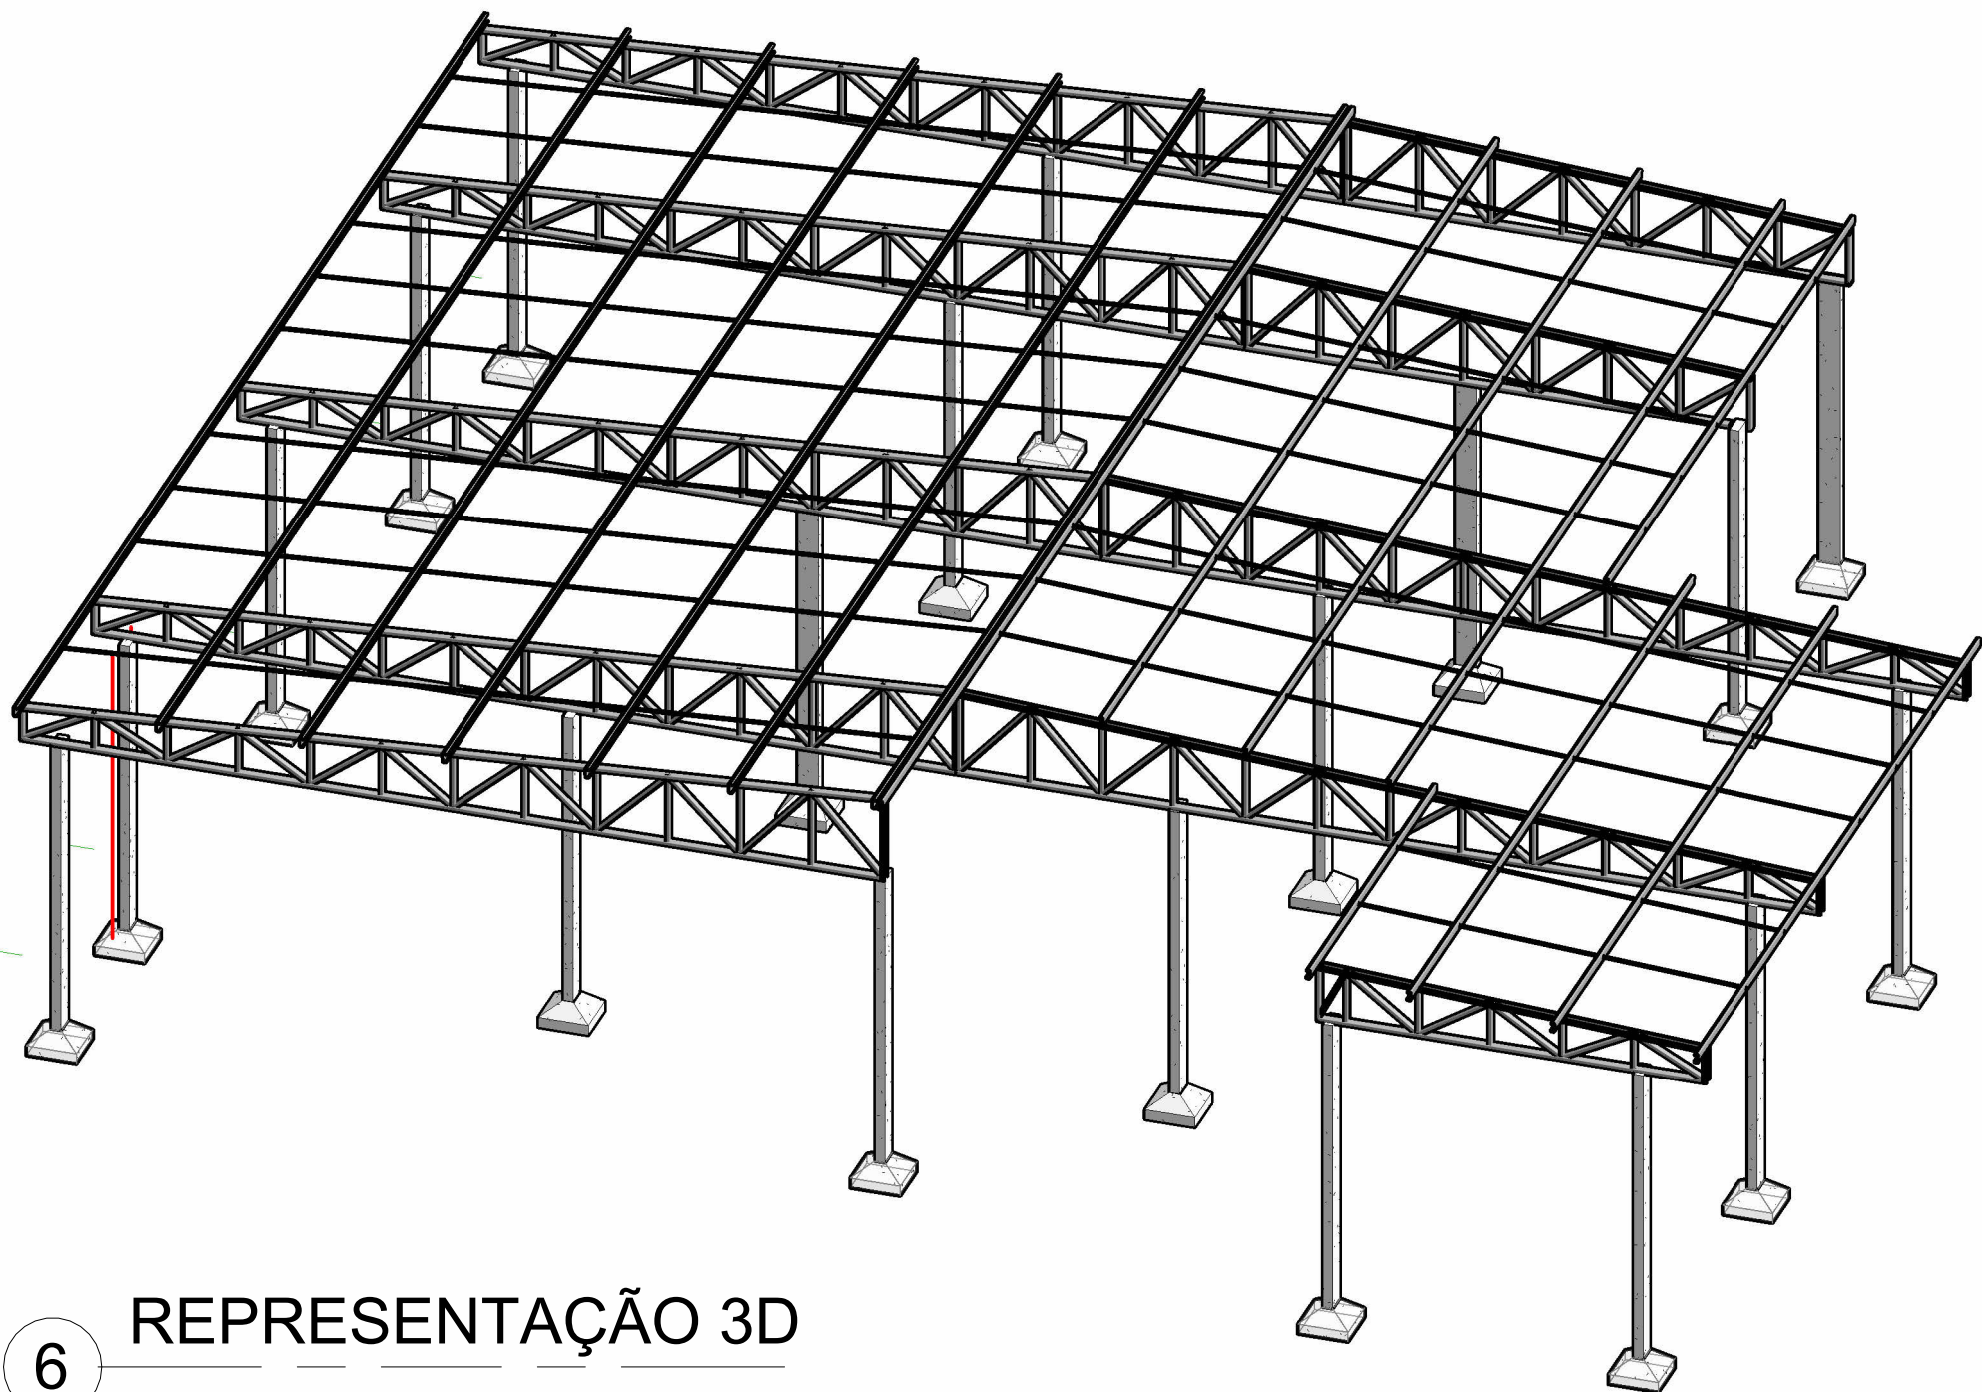

REPRESENTAÇÃO 3D

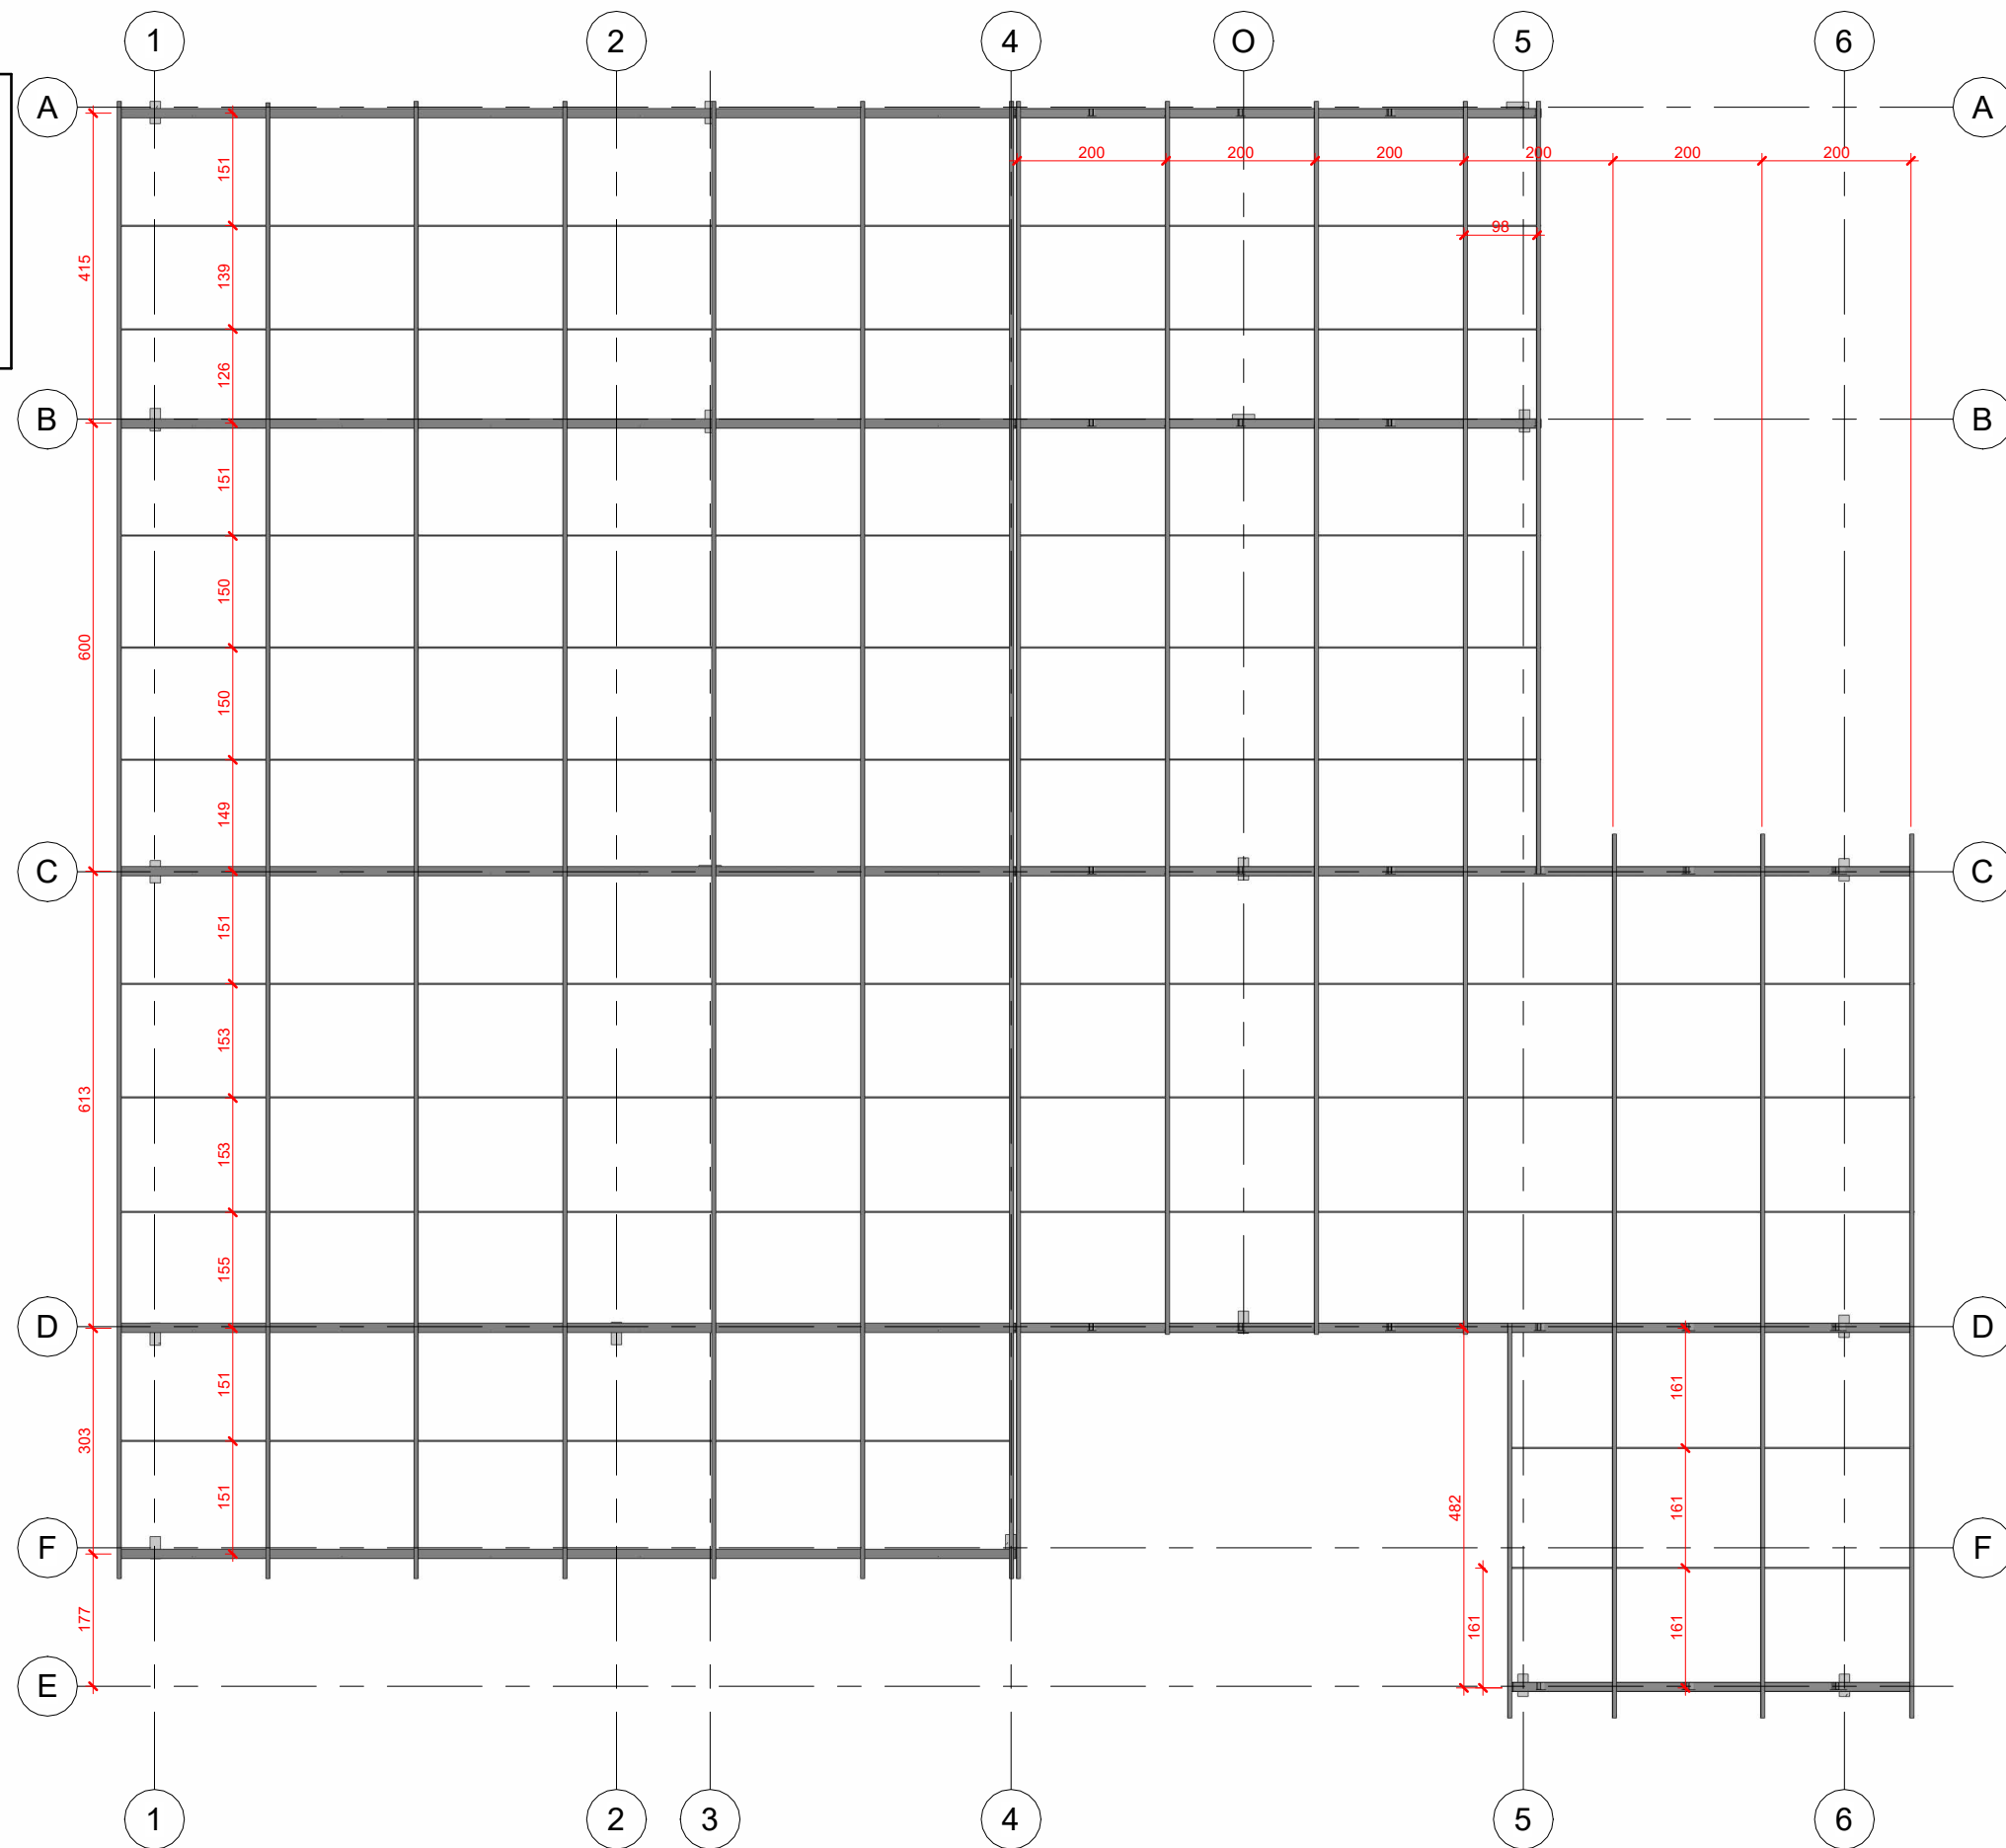

MONTAGEM TRELIÇA  
1 : 100

APROVAÇÃO				
R00	13/02/2026	EMISSÃO INICIAL		
REVISÃO	DATA	DESCRIÇÃO		
TÍTULO DO PROJETO:		 <b>PREFEITURA MUNICIPAL DE SIDROLÂNDIA</b> EM ORDEM, RUMO AO PROGRESSO		
PROPRIETÁRIO				
PREFEITURA MUNICIPAL DE SIDROLÂNDIA		PRANCHA: ÚNICA		
ENDEREÇO		RUA GENERAL PINHEIRO, Nº 738, SÃO BENTO SIDROLÂNDIA - MS - 79170-000		
COORDENADAS:				
TÍTULO DA PRANCHA		DETALHAMENTO DAS ESTRUTURAS METÁLICAS		
DESCRIÇÃO DA ETAPA		PROJETO EXECUTIVO DE TESOURAS		
NOME: PRANCHA - ARQUIVO		REVISÃO	UNIDADE	DATA
COBERTURA METÁLICA - MALVINAS		R00	INDICADA	FEVEREIRO
AUTOR (A) DO PROJETO EXECUTIVO		PREFEITO MUNICIPAL		
VINICIUS RIBEIRO RODRIGUES		RODRIGO BORGES BASSO		
CREA-MS 68931/D		CNPJ: 03.501.574/0001-31		