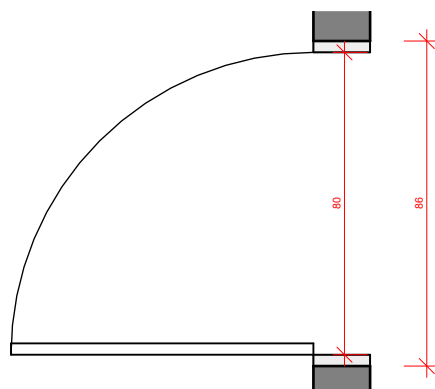
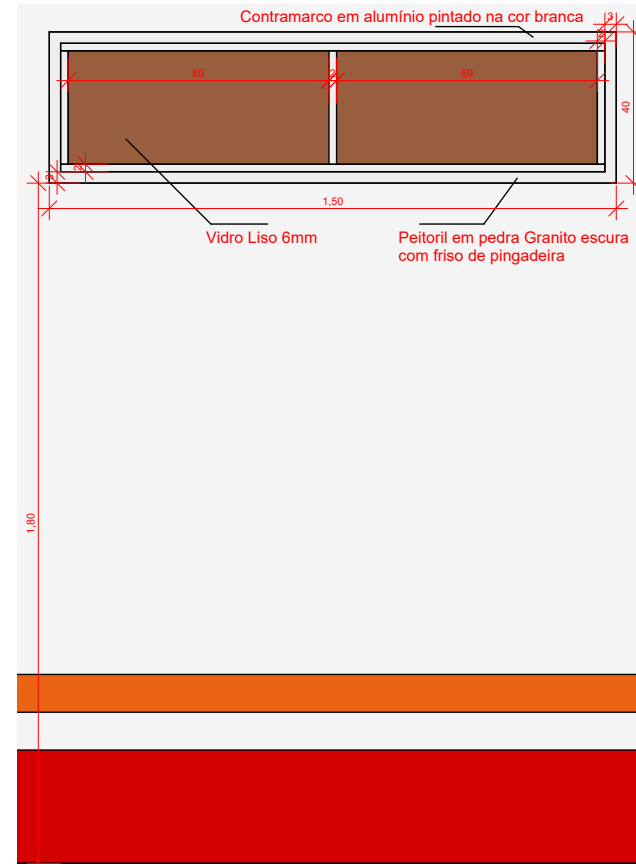
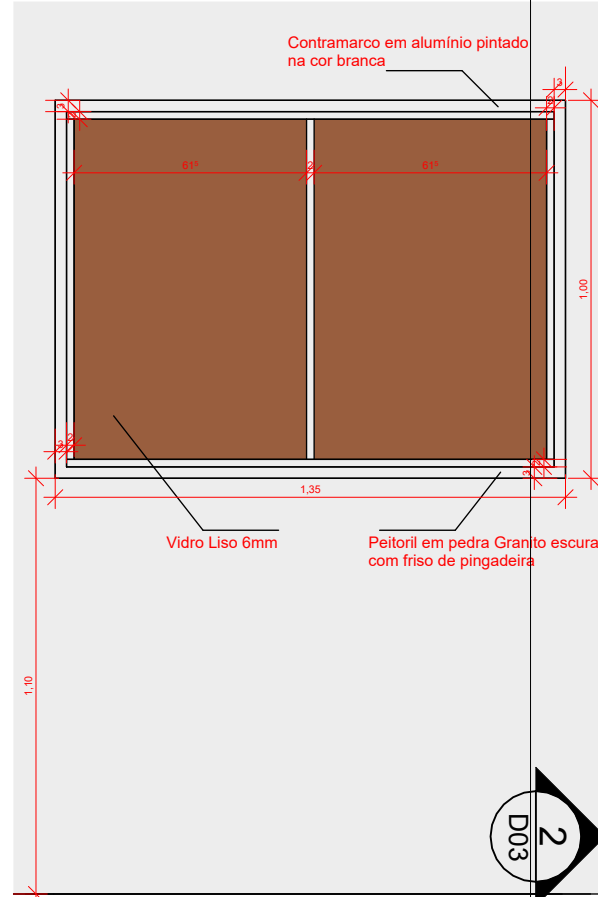
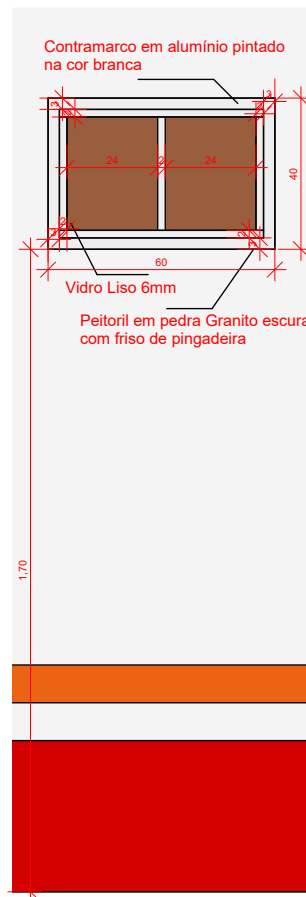
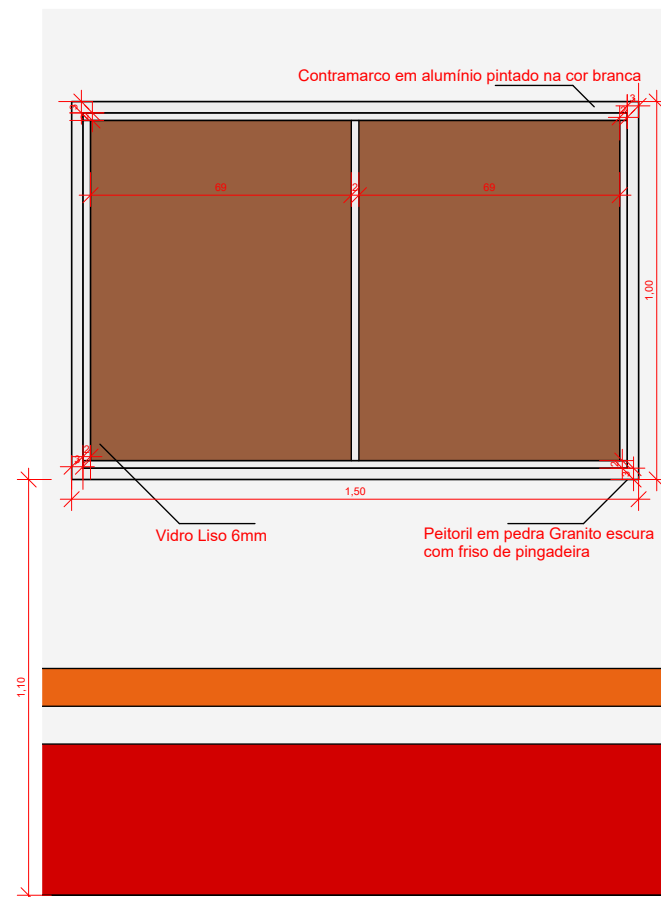
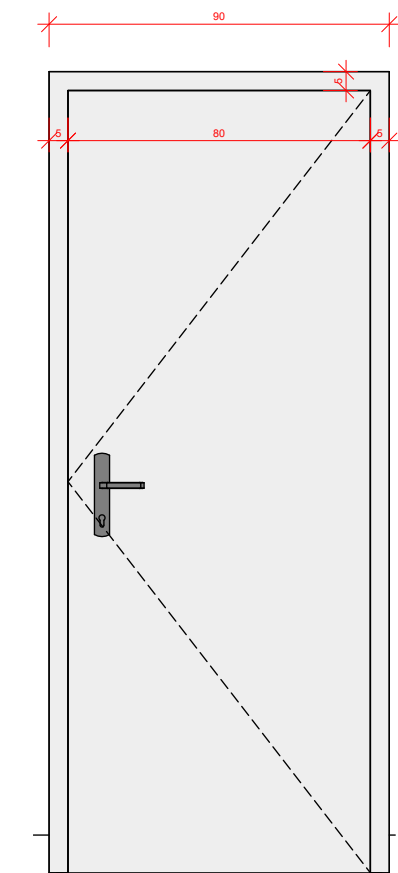


1 DET. P01
ESCALA 1 : 20

2 DET. J01
ESCALA 1 : 20

3 DET. J02
ESCALA 1 : 20

4 DET. J03
ESCALA 1 : 20

5 DET. J04
ESCALA 1 : 20

QDTO - PORTAS					
CÓD	QT	COMPRIMENTO	ALTURA	PERÍMETRO	ÁREA
P01	9	0,860	2,100	5,060	1,81 m ²
Grand total: 9					

QTO - ESQUADRIAS						
CÓD	QT	COMPRIMENTO	ALTURA	PEITORIL	PERÍMETRO	ÁREA
J2	2	0,600	0,400	1,700	2,000	0,24 m ²
J3	1	1,350	1,000	1,100	4,700	1,35 m ²
J4	1	1,500	0,400	1,700	3,800	0,60 m ²
J1	4	1,500	1,000	1,100	5,000	1,50 m ²
Grand total: 8						

OBRA: BASE DESCENTRALIZADA DO SAMU

REV: R00


DATA: 16/06/2026

PRANCHA DETALHES: P 01

DESCRIÇÃO: DETALHAMENTO DAS ESQUADRIAS DO PROJETO

VINICIUS RIBEIRO RODRIGUES
CREA-MS 68931/D

RODRIGO BORGES BASSO
03.501.574/0001-31

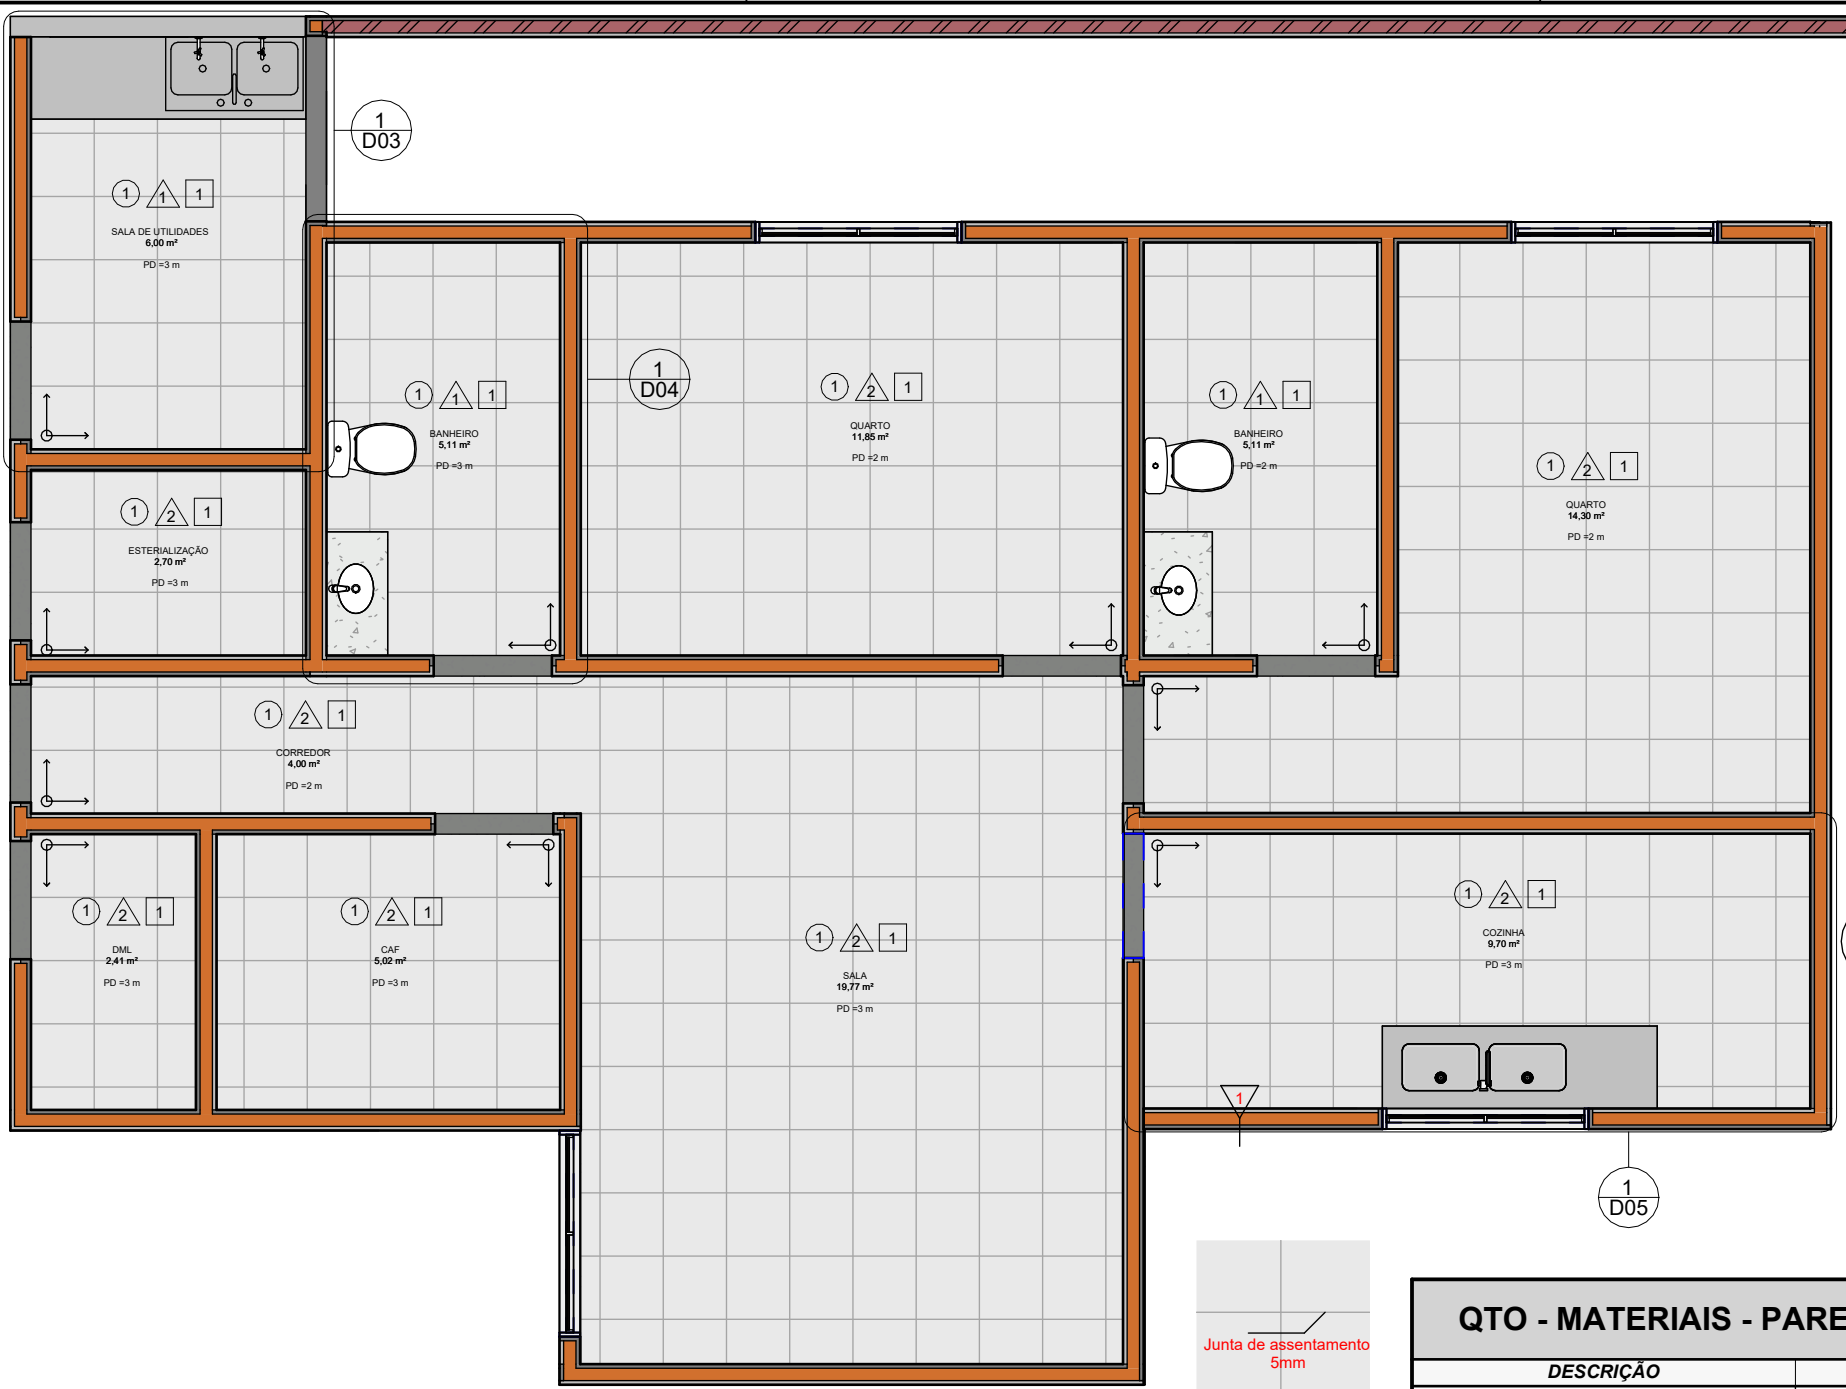

1 DET. PAGINAÇÃO DOS PISOS
ESCALA 1 : 55

2 DET. BARRADO A
ESCALA 1 : 50

3 DET. BARRADO B
ESCALA 1 : 50

QTO - MATERIAIS - PAREDES -...	
DESCRIÇÃO	ÁREA
Cerâmica Branca 46x46	95,93 m²
Pintura Amarela	1,70 m²
Pintura Externa Branca	748,58 m²
Pintura Externa Esmeralda	15,34 m²
Pintura Externa Laranja	3,75 m²
Pintura Interna Branca	285,51 m²
Pintura Vermelha	41,55 m²

SIMBOLOGIA DE REVESTIMENTOS	
1	REVESTIMENTO CERÂMICO BRANCO ACETINADO 46x46 - junta 5mm
2	PINTURA EPÓXI CINZA ESCURO PARA PISOS
3	GRAMA PLANTADA
4	MATERIAL BRITADO
1	REVESTIMENTO CERÂMICO BRANCO ACETINADO 46x46 - junta 5mm
2	PINTURA LÁTEX PREMIUM BRANCO NEVE COM RODAPÉ 7cm EM REVESTIMENTO BRANCO ACETINADO
3	BARRADO (A) EM PINTURA EPÓXI VERMELHO VALENTINO + LARANJADO GENERAL + PINTURA LÁTEX PREMIUM BRANCO GELO
4	BARRADO (B) EM PINTURA EPÓXI VERDE TREVO + VERMELHO VALENTINO + AMARELO REAL + PINTURA LÁTEX PREMIUM BRANCO GELO
1	FORRO DE GESSO COM PINTURA LÁTEX PREMIUM BRANCO NEVE

QTO - MATERIAIS - PAREDES TOTAIS			
TIPO	DESCRIÇÃO	ÁREA	Família e tipo
.Ceramica_46x46cm_Branca	Cerâmica Branca 46x46	95,93 m²	Parede básica: PAREDE 15CM

QTO - MATERIAIS - PISO TOTAL			
TIPO	DESCRIÇÃO	PAVIMENTO	ÁREA
.Ceramica_46x46cm_Branca	Cerâmica Branca 46x46	NÍVEL TERRENO	85,93 m²

OBRA: BASE DESCENTRALIZADA DO SAMU

REV: R00






DATA: 16/06/2026

PRANCHA DETALHES: D 02

DESCRIÇÃO: DETALHAMENTO DAS ESQUADRIAS DO PROJETO

VINICIUS RIBEIRO RODRIGUES
CREA-MS 68931/D

RODRIGO BORGES BASSO
03.501.574/0001-31

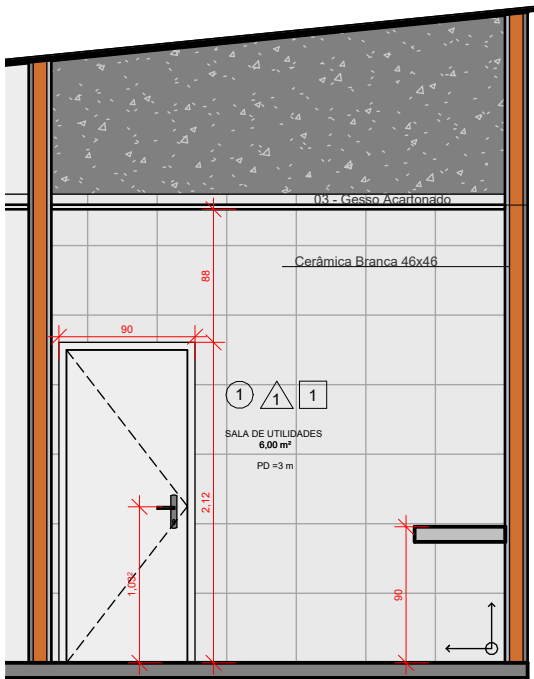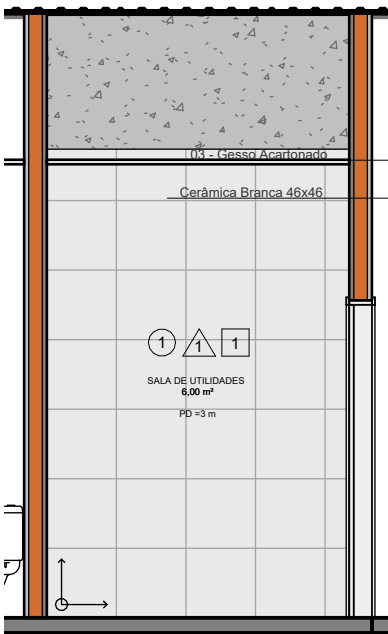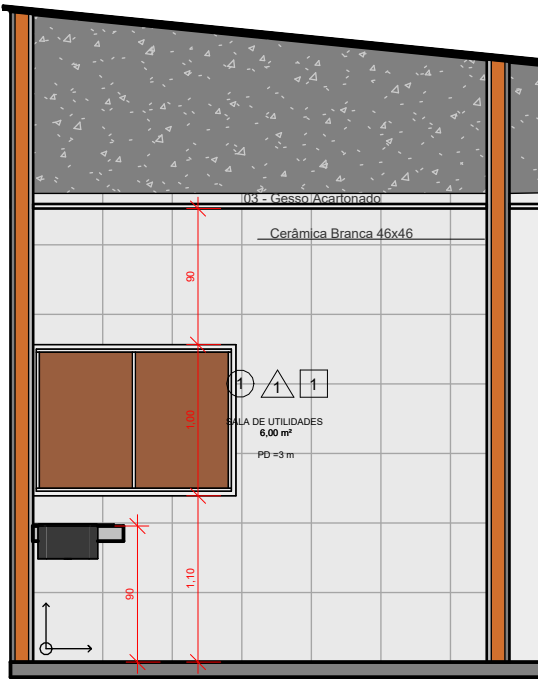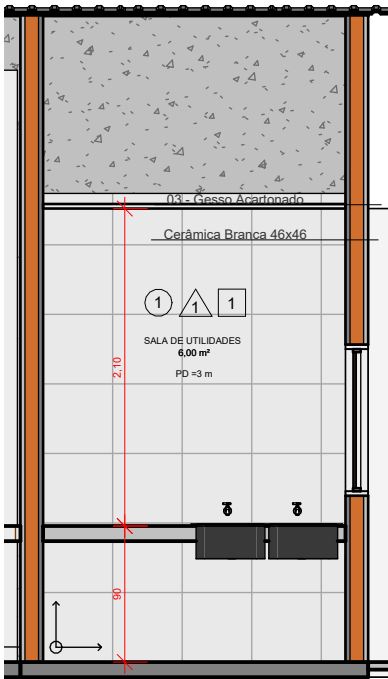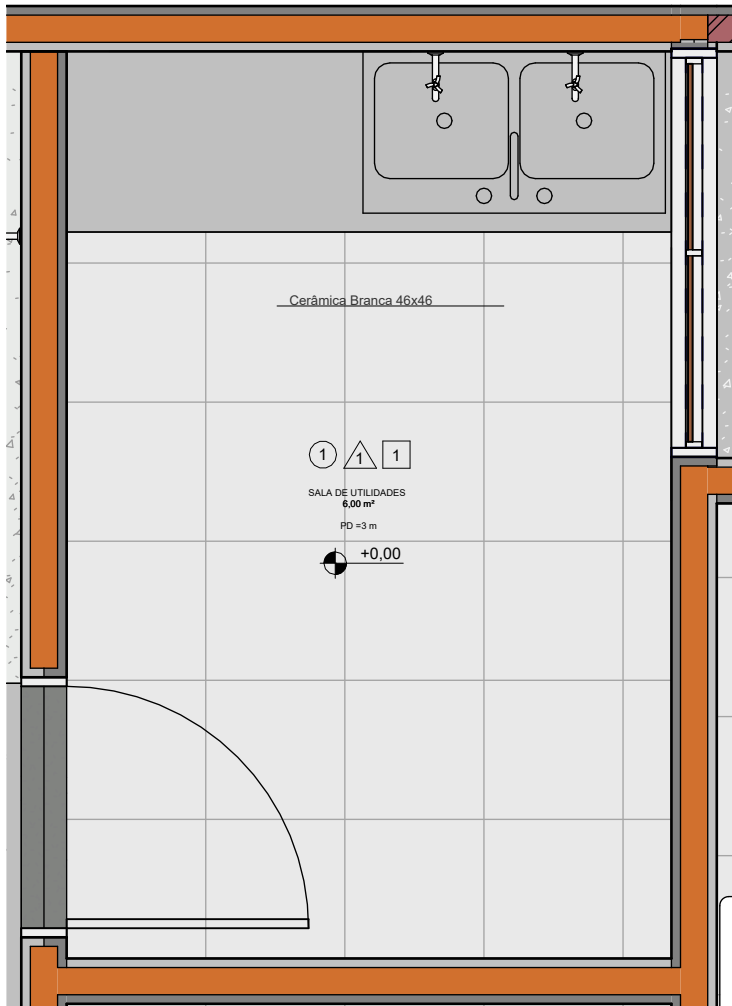

1 DET. PAGINAÇÃO DOS PISOS - SALA DE UTILIDADES
ESCALA 1 : 25

SIMBOLOGIA DE REVESTIMENTOS	
1	REVESTIMENTO CERÂMICO BRANCO ACETINADO 46x46 - junta 5mm
2	PINTURA EPÓXI CINZA ESCURO PARA PISOS
3	GRAMA PLANTADA
4	MATERIAL BRITADO
1	REVESTIMENTO CERÂMICO BRANCO ACETINADO 46x46 - junta 5mm
2	PINTURA LÁTEX PREMIUM BRANCO NEVE COM RODAPÉ 7cm EM REVESTIMENTO BRANCO ACETINADO
3	BARRADO (A) EM PINTURA EPÓXI VERMELHO VALENTINO + LARANJADO GENERAL + PINTURA LATEX PREMIUM BRANCO GELO
4	BARRADO (B) EM PINTURA EPÓXI VERDE TREVO + VERMELHO VALENTINO + AMARELO REAL + PINTURA LATEX PREMIUM BRANCO GELO
1	FORRO DE GESSO COM PINTURA LÁTEX PREMIUM BRANCO NEVE

OBRA: BASE DESCENTRALIZADA DO SAMU

REV: R00






DATA: 16/06/2026

PRANCHA DETALHES: D 03

DESCRIÇÃO: DETALHAMENTO DAS ESQUADRIAS DO PROJETO

VINICIUS RIBEIRO RODRIGUES
CREA-MS 68931/D



RODRIGO BORGES BASSO
03.501.574/0001-31

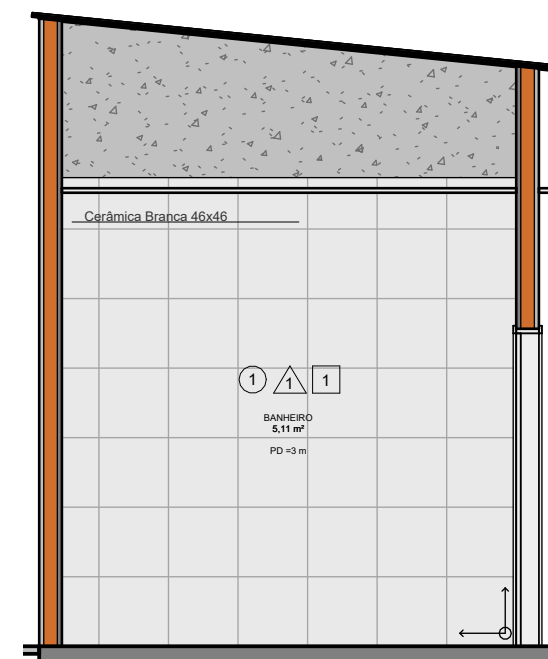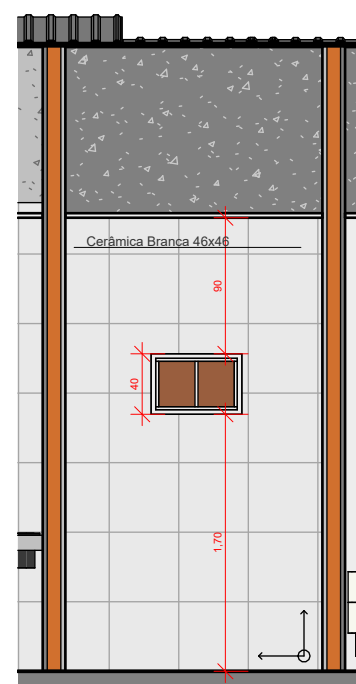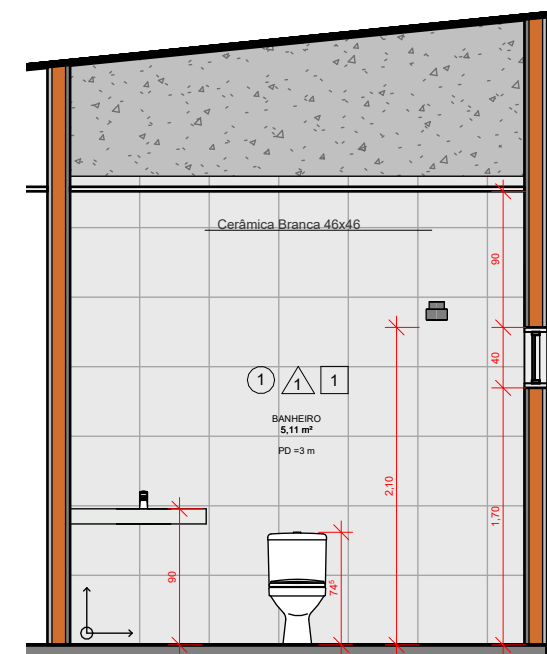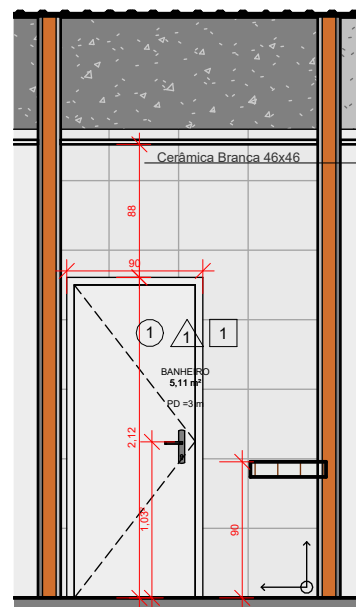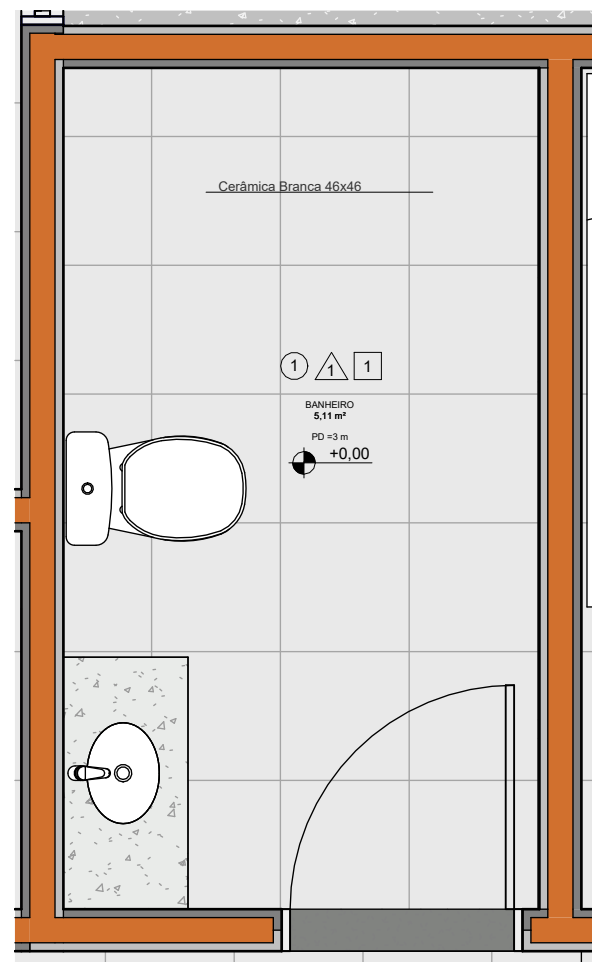




1 DET. PAGINAÇÃO DOS PISOS - WC 01
ESCALA 1 : 27

SIMBOLOGIA DE REVESTIMENTOS	
1	REVESTIMENTO CERÂMICO BRANCO ACETINADO 46x46 - junta 5mm
2	PINTURA EPÓXI CINZA ESCURO PARA PISOS
3	GRAMA PLANTADA
4	MATERIAL BRITADO
1	REVESTIMENTO CERÂMICO BRANCO ACETINADO 46x46 - junta 5mm
2	PINTURA LÁTEX PREMIUM BRANCO NEVE COM RODAPÉ 7cm EM REVESTIMENTO BRANCO ACETINADO
3	BARRADO (A) EM PINTURA EPÓXI VERMELHO VALENTINO + LARANJADO GENERAL + PINTURA LATEX PREMIUM BRANCO GELO
4	BARRADO (B) EM PINTURA EPÓXI VERDE TREVO + VERMELHO VALENTINO + AMARELO REAL + PINTURA LATEX PREMIUM BRANCO GELO
1	FORRO DE GESSO COM PINTURA LÁTEX PREMIUM BRANCO NEVE

OBRA: BASE DESCENTRALIZADA DO SAMU		
REV: R00	DATA: 16/06/2026	PRANCHA DETALHES: D 04
DESCRIÇÃO: DETALHAMENTO DAS ESQUADRIAS DO PROJETO		
VINICIUS RIBEIRO RODRIGUES CREA-MS 68931/D		RODRIGO BORGES BASSO 03.501.574/0001-31

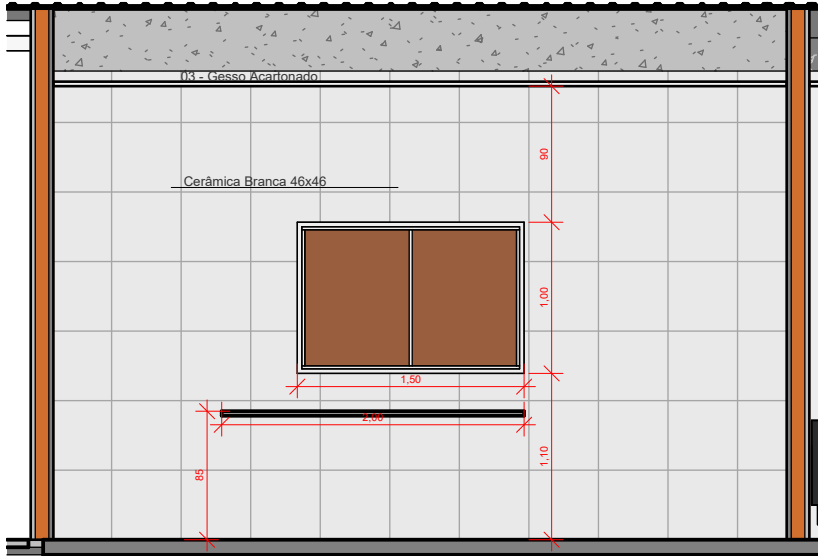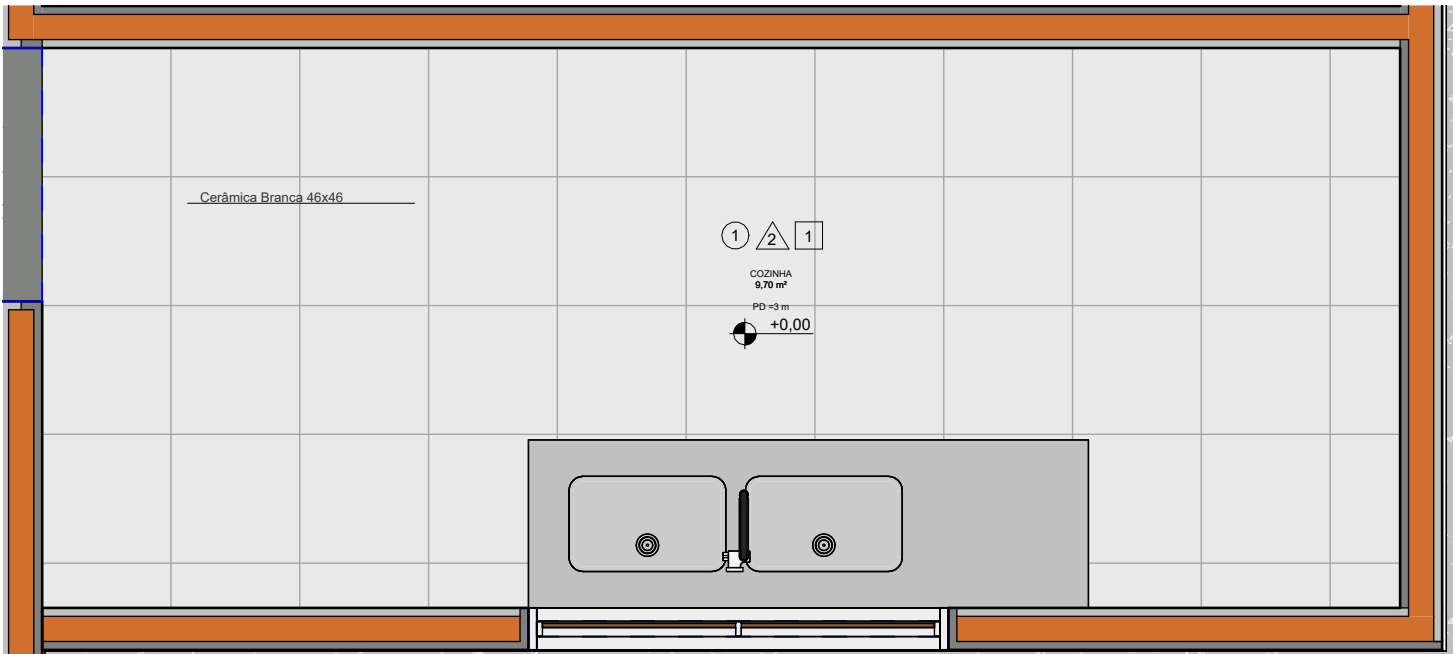

1 DET. PAGINAÇÃO DOS PISOS - COZINHA
ESCALA 1 : 27

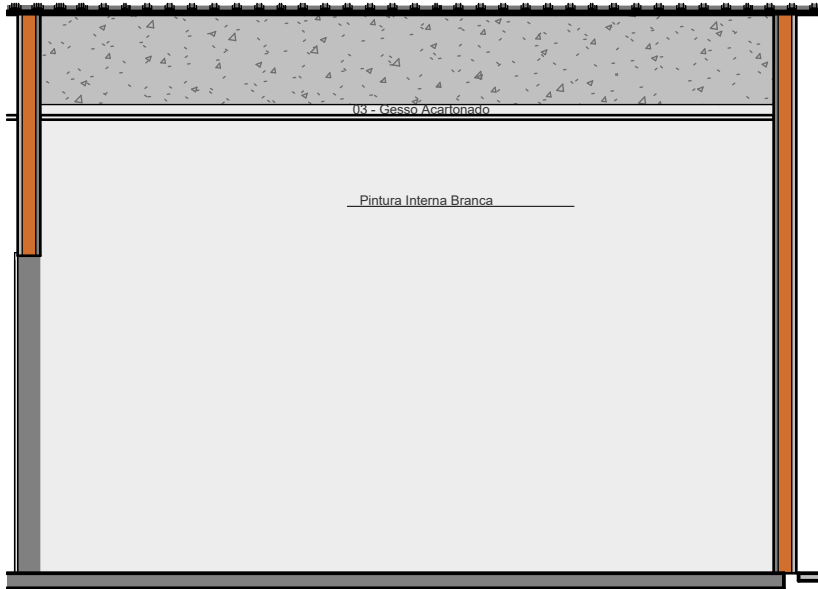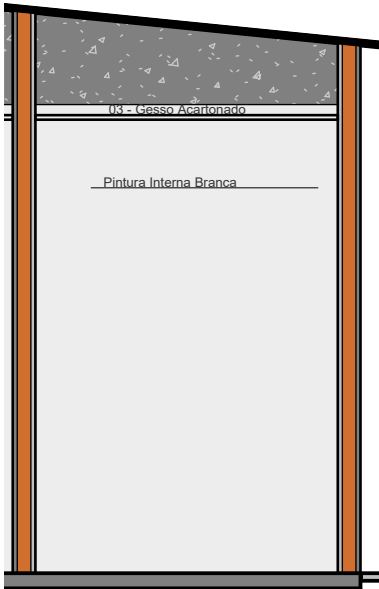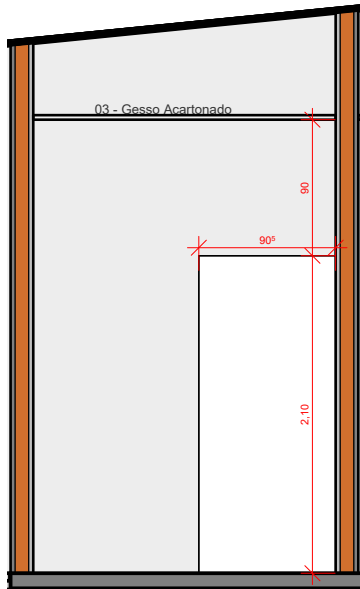

SIMBOLOGIA DE REVESTIMENTOS	
1	REVESTIMENTO CERÂMICO BRANCO ACETINADO 46x46 - junta 5mm
2	PINTURA EPÓXI CINZA ESCURO PARA PISOS
3	GRAMA PLANTADA
4	MATERIAL BRITADO
1	REVESTIMENTO CERÂMICO BRANCO ACETINADO 46x46 - junta 5mm
2	PINTURA LÁTEX PREMIUM BRANCO NEVE COM RODAPÉ 7cm EM REVESTIMENTO BRANCO ACETINADO
3	BARRADO (A) EM PINTURA EPÓXI VERMELHO VALENTINO + LARANJADO GENERAL + PINTURA LATEX PREMIUM BRANCO GELO
4	BARRADO (B) EM PINTURA EPÓXI VERDE TREVO + VERMELHO VALENTINO + AMARELO REAL + PINTURA LATEX PREMIUM BRANCO GELO
1	FORRO DE GESSO COM PINTURA LÁTEX PREMIUM BRANCO NEVE

OBRA: BASE DESCENTRALIZADA DO SAMU

REV: R00

DATA: 16/06/2026

PRANCHA DETALHES: D 05

DESCRIÇÃO: DETALHAMENTO DAS ESQUADRIAS DO PROJETO

VINICIUS RIBEIRO RODRIGUES
CREA-MS 68931/D

RODRIGO BORGES BASSO
03.501.574/0001-31