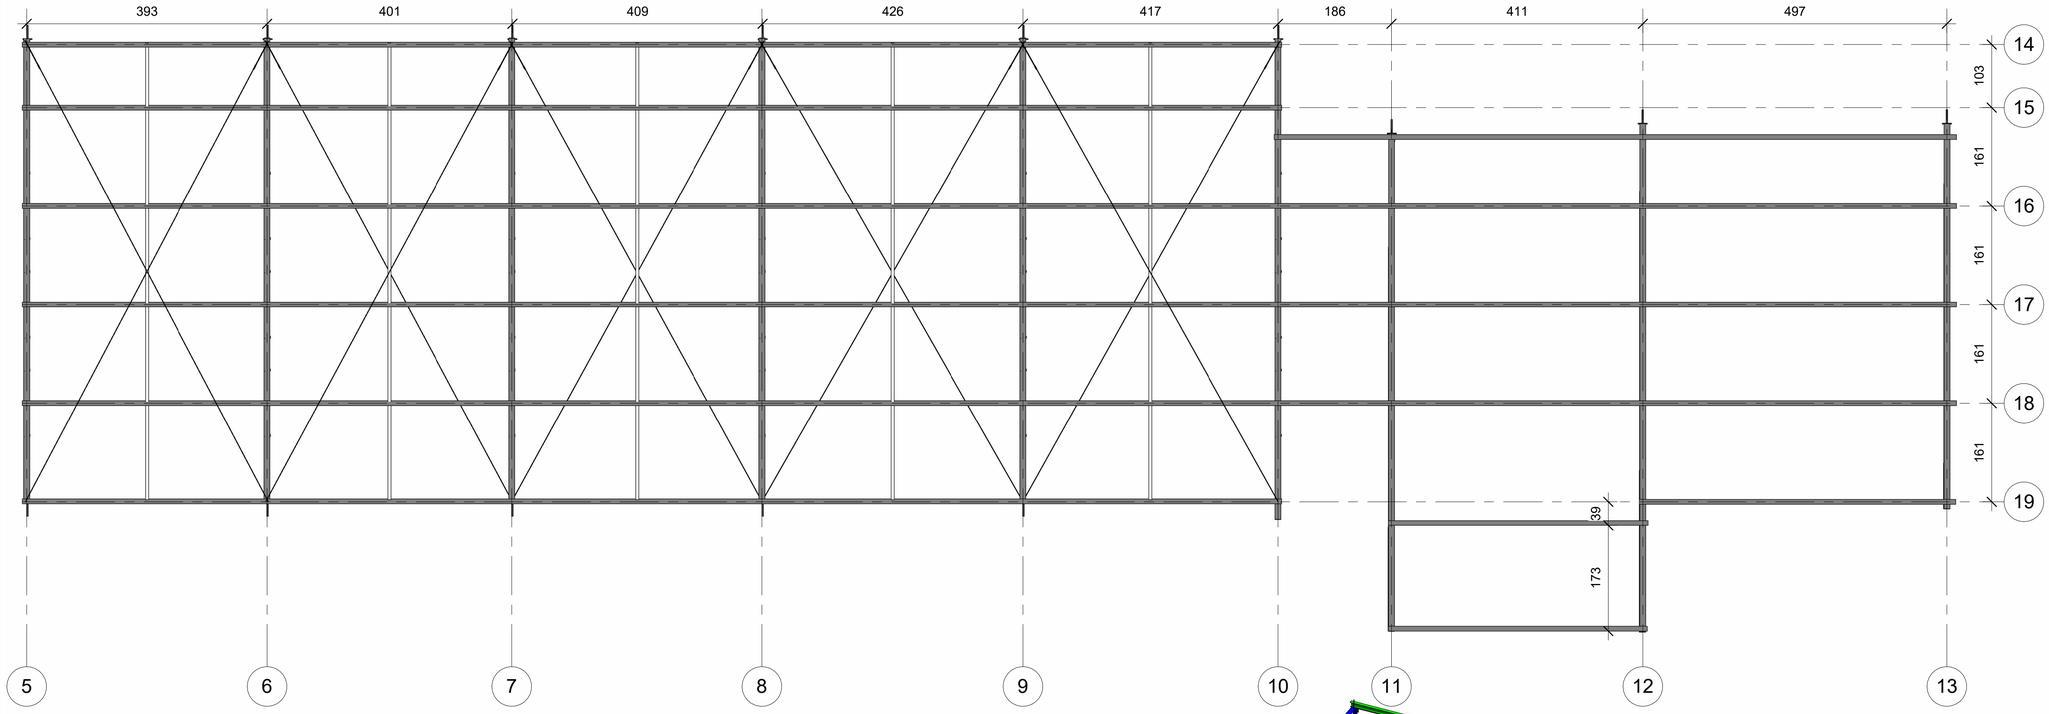

Perfil Metálico	Quantidade	Comprimento (cm)	Peso (kg)
TESOURA TRIANGULAR 02 (1X)			
2L 40x40 #4	1	38	1,10
2L 40x40 #4	1	36	1,05
2L 40x40 #4	1	69,45	2,02
2L 40x40 #4	1	40,81	1,19
2L 40x40 #4	1	71,89	2,09
2L 40x40 #4	1	50,84	1,48
2L 40x40 #4	1	78,61	2,28
2L 40x40 #4	1	56,37	1,64
2L 40x40 #4	1	83,98	2,44
2L 40x40 #4	1	64,64	1,88
2L 40x40 #4	1	91,03	2,64
2L 40x40 #4	1	73,22	2,13
2L 40x40 #4	1	96,39	2,80
2L 40x40 #4	1	81,82	2,38
2L 40x40 #4	1	103,78	3,01
2L 40x40 #4	1	89,94	2,61
2L 40x40 #4	1	111,85	3,25
2L 40x40 #4	1	98,51	2,86
2L 40x40 #4	1	119,17	3,46
2L 40x40 #4	1	106,73	3,10
2L 40x40 #4	1	126,75	3,68
2L 40x40 #4	1	115,33	3,35
2L 40x40 #4	1	134,19	3,90
2L 40x40 #4	1	124,07	3,60
2L 40x40 #4	1	142,32	4,13
2L 40x40 #4	1	132,35	3,84
2L 40x40 #4	1	149,61	4,34
2L 40x40 #4	1	141,2	4,10
2L 40x40 #4	1	157,43	4,57
U 100x40 #2.65	1	831,97	29,49
U 100x40 #2.65	1	839,08	29,87
U 100x40 #2.65	1	33,74	1,2
U 100x40 #2.65	1	150,63	5,36
PESO TOTAL			**146,83**

1 PLANTA DE MONTAGEM

1 : 50

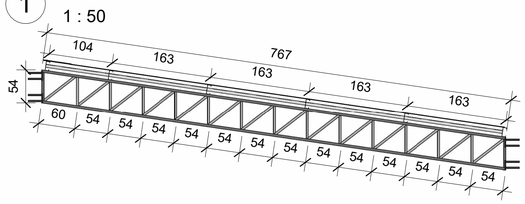

TESOURA 01 (5x) TR01

1 : 50

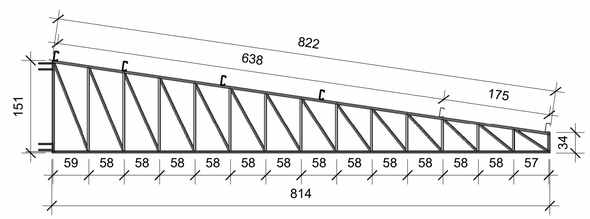

TESOURA 03 (1x) TR03

1 : 50

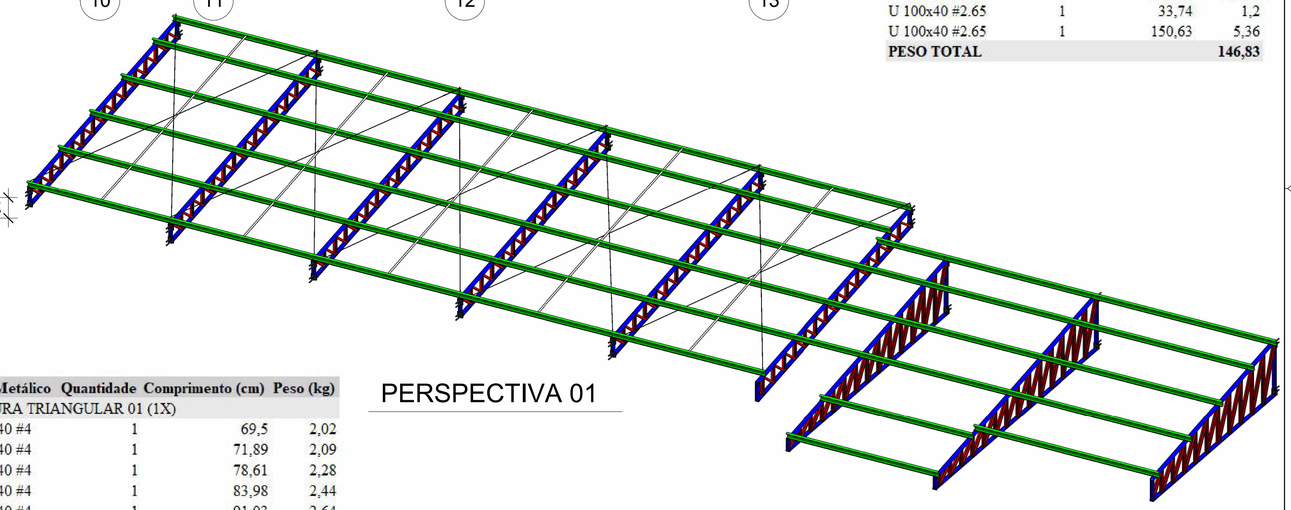

PERSPECTIVA 01

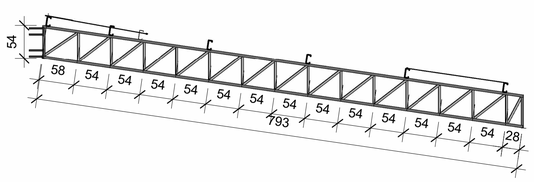

TESOURA 02 (1x) TR02

1 : 50

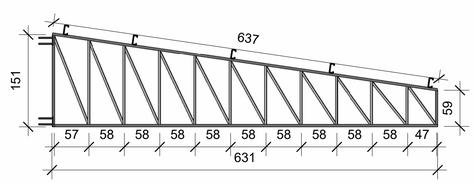

TESOURA 05 (1x) TR05

1 : 50

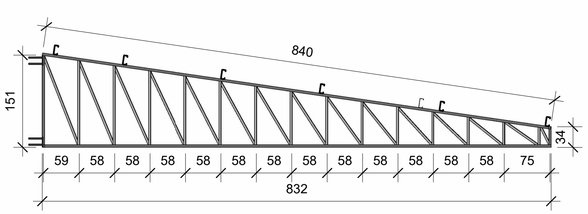

TESOURA 04 (1x) TR04

1 : 50

Perfil Metálico	Quantidade	Comprimento (cm)	Peso (kg)
TESOURA PLANA 01 (5X)			
2L 40x40 #4	65	52,00	1,51
2L 40x40 #4	70	58,00	1,68
U 100x40 #2.65	10	766,77	27,22
U 100x40 #2.65	10	54,00	1,92
PESO TOTAL			**507,15**

TESOURA PLANA 01 (1X)			
2L 40x40 #4	14	52	1,51
2L 40x40 #4	14	58	1,68
U 100x40 #2.65	2	794,21	28,19
U 100x40 #2.65	2	54	1,92
PESO TOTAL			**104,88**

Perfil Metálico	Quantidade	Comprimento (cm)	Peso (kg)
TRAVAMENTOS LATERAIS			
L 50X50 #3	20	161	3,88
L 50X50 #3	5	103	2,48
BARRA 8mm	10	860	3,40
PESO TOTAL			**124,00**

Perfil Metálico	Quantidade	Comprimento (cm)	Peso (kg)
TESOURA TRIANGULAR 01 (1X)			
2L 40x40 #4	1	69,5	2,02
2L 40x40 #4	1	71,89	2,09
2L 40x40 #4	1	78,61	2,28
2L 40x40 #4	1	83,98	2,44
2L 40x40 #4	1	91,03	2,64
2L 40x40 #4	1	96,39	2,80
2L 40x40 #4	1	103,78	3,01
2L 40x40 #4	1	111,85	3,25
2L 40x40 #4	1	119,17	3,46
2L 40x40 #4	1	134,19	3,90
2L 40x40 #4	1	142,32	4,13
2L 40x40 #4	1	149,61	4,34
2L 40x40 #4	1	157,43	4,57
2L 40x40 #4	1	42,16	1,22
2L 40x40 #4	1	49	1,42
2L 40x40 #4	1	56,37	1,64
2L 40x40 #4	1	64,64	1,88
2L 40x40 #4	1	73,22	2,13
2L 40x40 #4	1	81,82	2,38
2L 40x40 #4	1	89,94	2,61
2L 40x40 #4	1	98,51	2,86
2L 40x40 #4	1	106,73	3,10
2L 40x40 #4	1	115,33	3,35
2L 40x40 #4	1	124,07	3,60
2L 40x40 #4	1	132,35	3,84
2L 40x40 #4	1	141,2	4,10
U 100x40 #2.65	1	810,69	28,19
U 100x40 #2.65	1	821,42	29,24
U 100x40 #2.65	1	33,74	1,2
U 100x40 #2.65	1	151,3	5,39
PESO TOTAL			**139,09**

Perfil Metálico	Quantidade	Comprimento (cm)	Peso (kg)
TESOURA TRIANGULAR 03 (1X)			
2L 40x40 #4	1	75,6	2,20
2L 40x40 #4	1	64,64	1,88
2L 40x40 #4	1	91,03	2,64
2L 40x40 #4	1	73,22	2,13
2L 40x40 #4	1	96,39	2,80
2L 40x40 #4	1	81,82	2,38
2L 40x40 #4	1	103,78	3,01
2L 40x40 #4	1	89,94	2,61
2L 40x40 #4	1	111,85	3,25
2L 40x40 #4	1	98,51	2,86
2L 40x40 #4	1	119,17	3,46
2L 40x40 #4	1	106,73	3,10
2L 40x40 #4	1	126,75	3,68
2L 40x40 #4	1	115,33	3,35
2L 40x40 #4	1	134,19	3,90
2L 40x40 #4	1	124,07	3,60
2L 40x40 #4	1	142,32	4,13
2L 40x40 #4	1	132,35	3,84
2L 40x40 #4	1	149,61	4,34
2L 40x40 #4	1	141,2	4,10
2L 40x40 #4	1	157,43	4,57
U 100x40 #2.65	1	628	22,36
U 100x40 #2.65	1	637,5	22,69
U 100x40 #2.65	1	59,11	2,1
U 100x40 #2.65	1	156,63	5,36
PESO TOTAL			**120,34**

RESPONSÁVEL PELA OBRA

DIRETOR TÉCNICO

CLIENTE:

RESPONSÁVEL PELO PROJETO: Projetista

LOCALIZAÇÃO: ## Rua Cidade, Estado Cep

ESTRUTURA TIPO:

OBRA:

FASE :

CONTEÚDO:

DESENHO: 01

REVISÃO

ESCALA:

1ª EMISSÃO: 09/05/2017

NOME DA FOLHA: Geral