




10 CA-50	5	20	411.71	90.58	
10 CA-50	14	20	114.42	25.17	
10 CA-50	15	18	106.42	21.07	
10 CA-50	69	9	186.71	18.48	







SÃO	UNIDADE	DATA
0	CM	MA
PREFEITO MUNICIPAL		
RODRIGO BORGES BASSO		

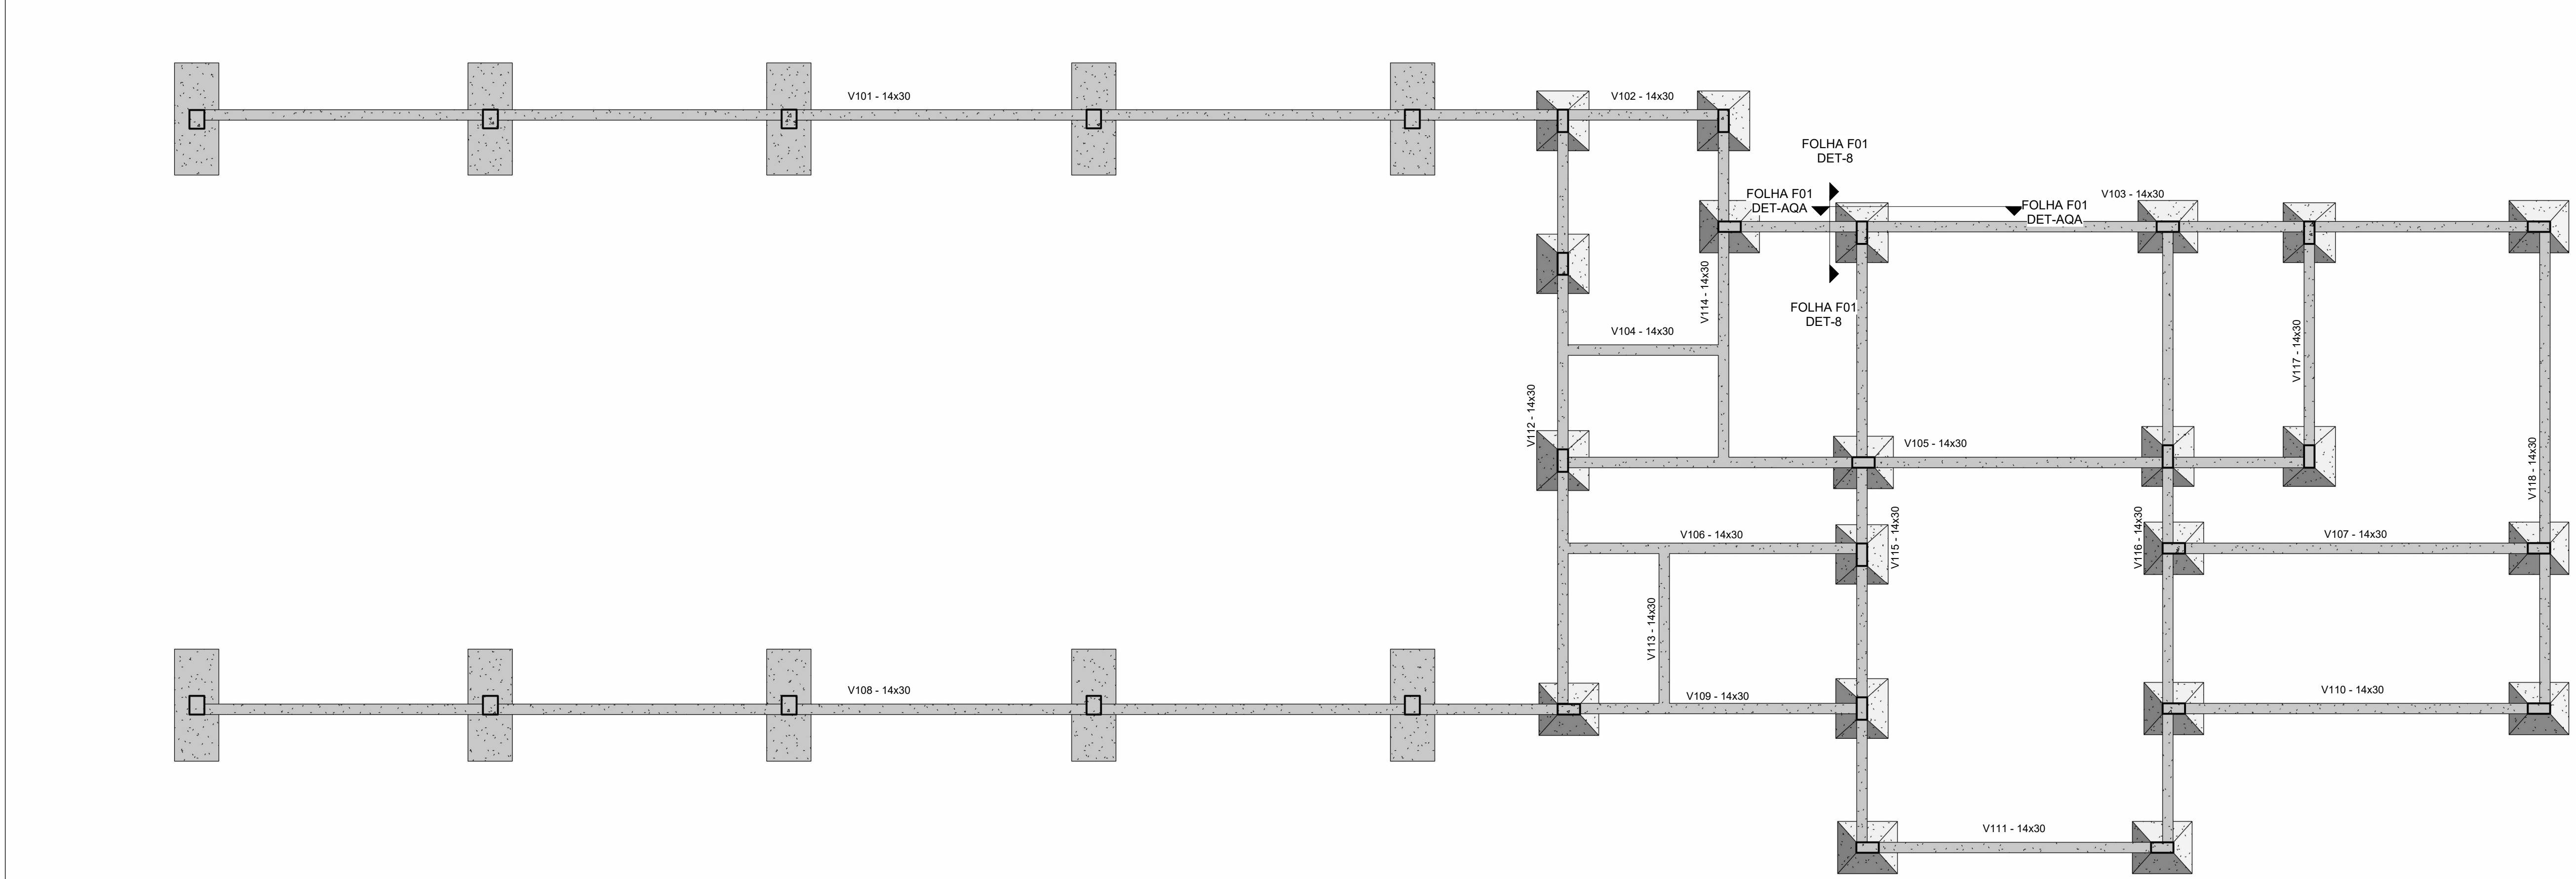


1 LOCAÇÃO BALDRAMES
1: 50

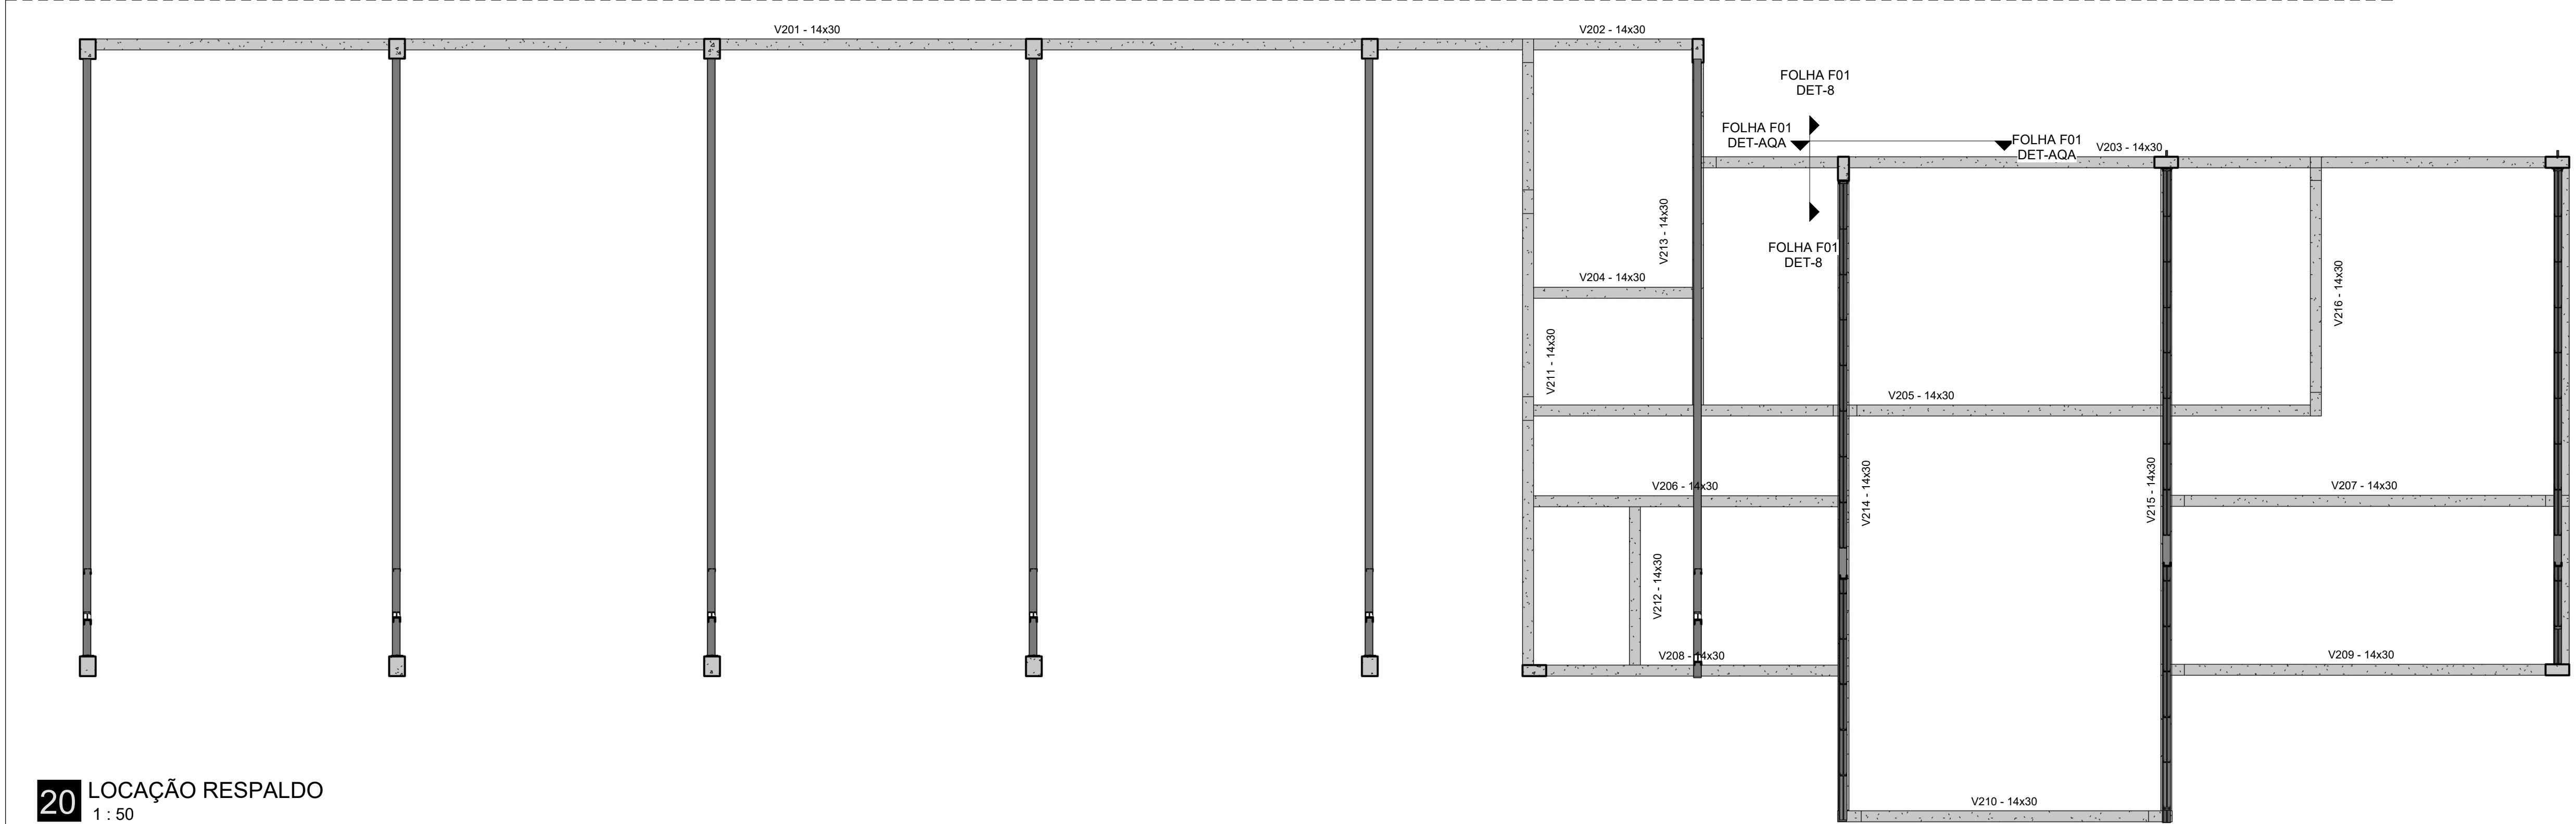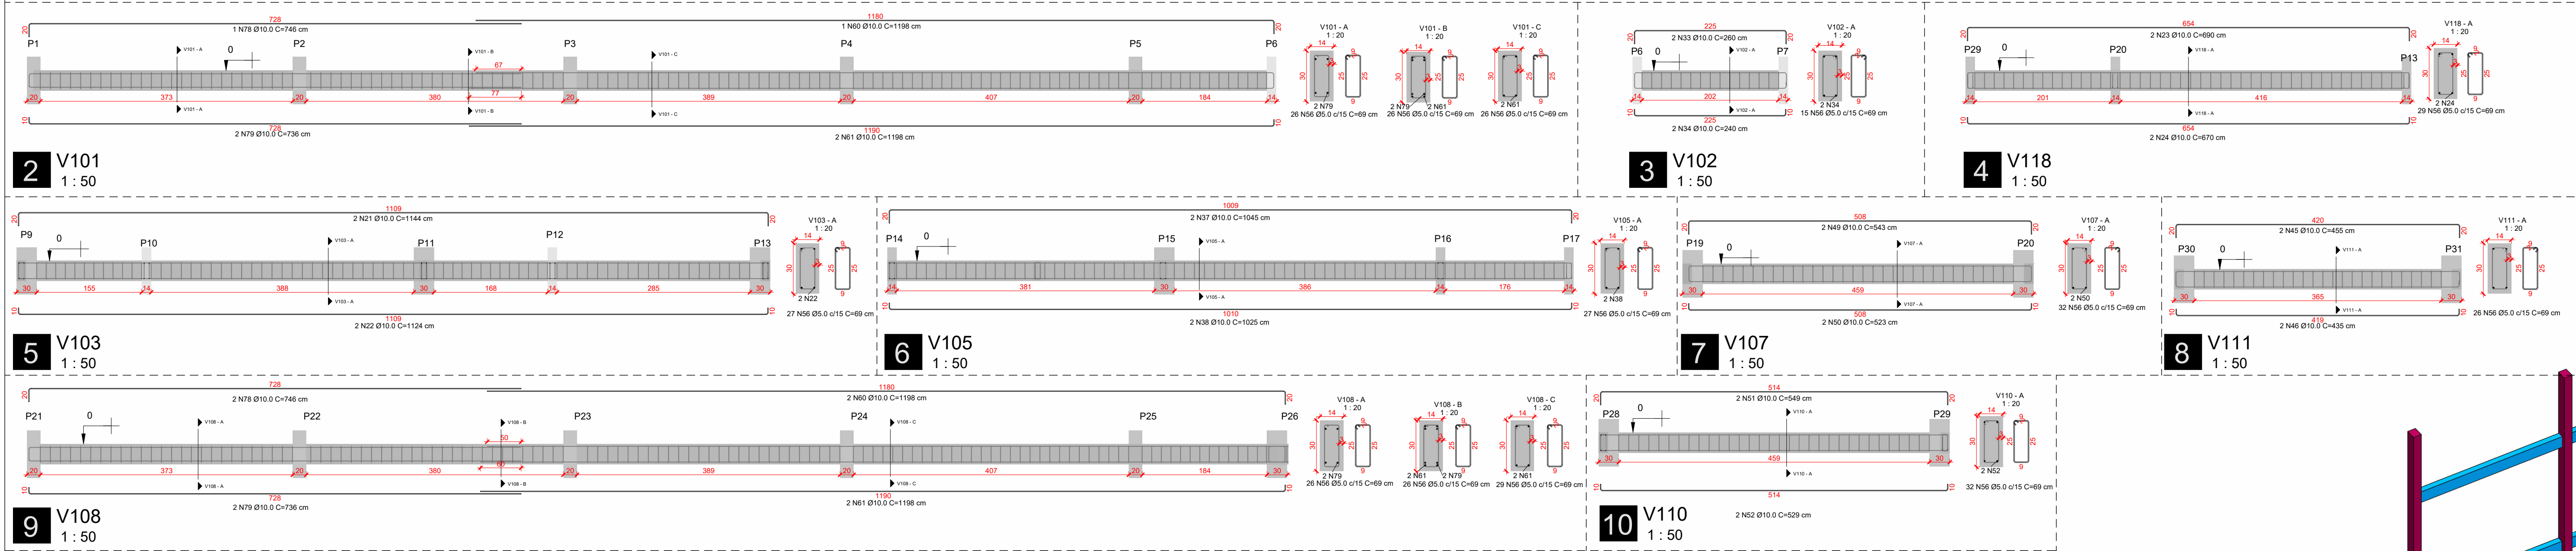

20 LOCAÇÃO RESPALDO
1: 50

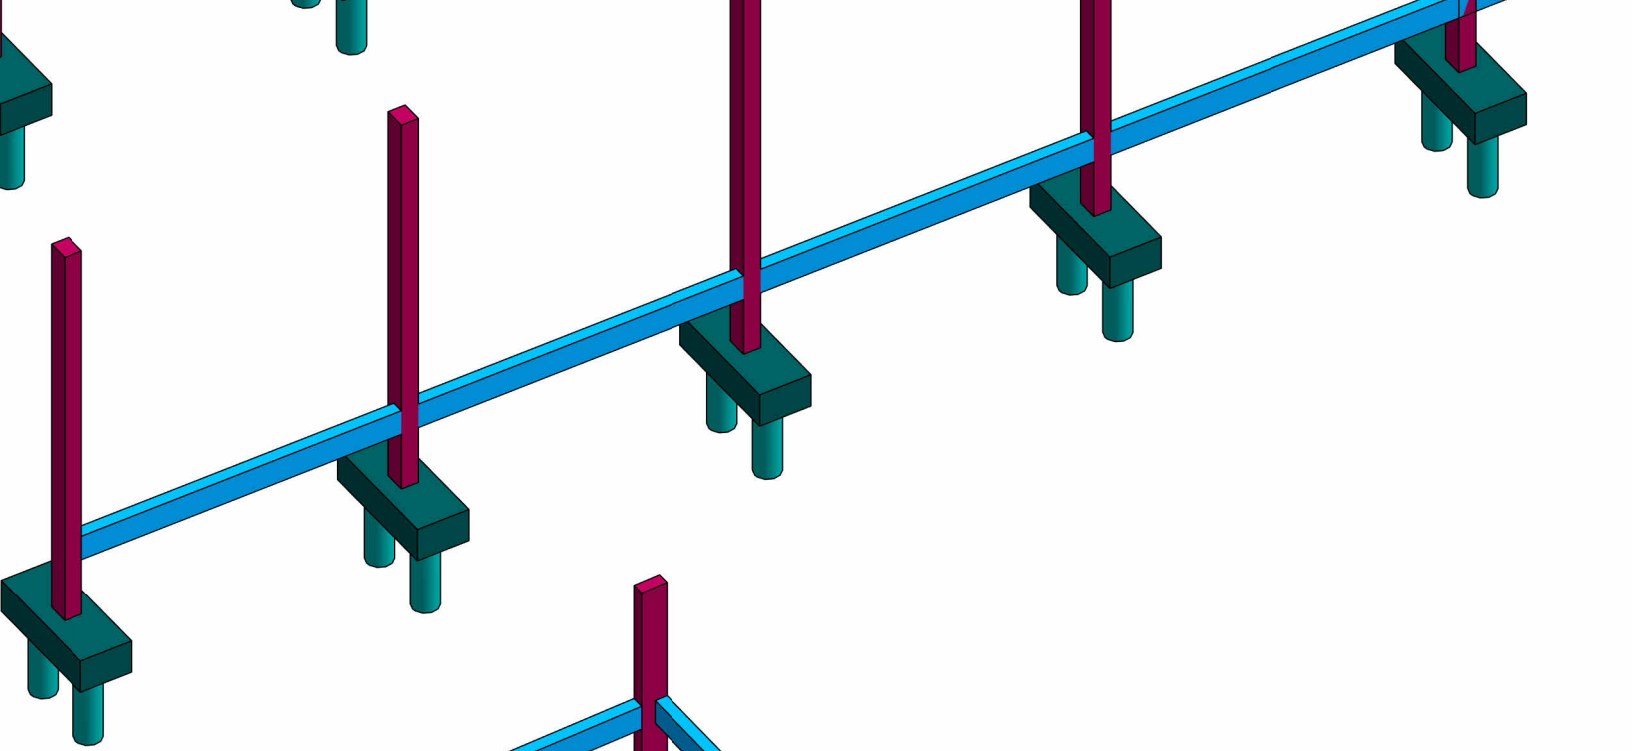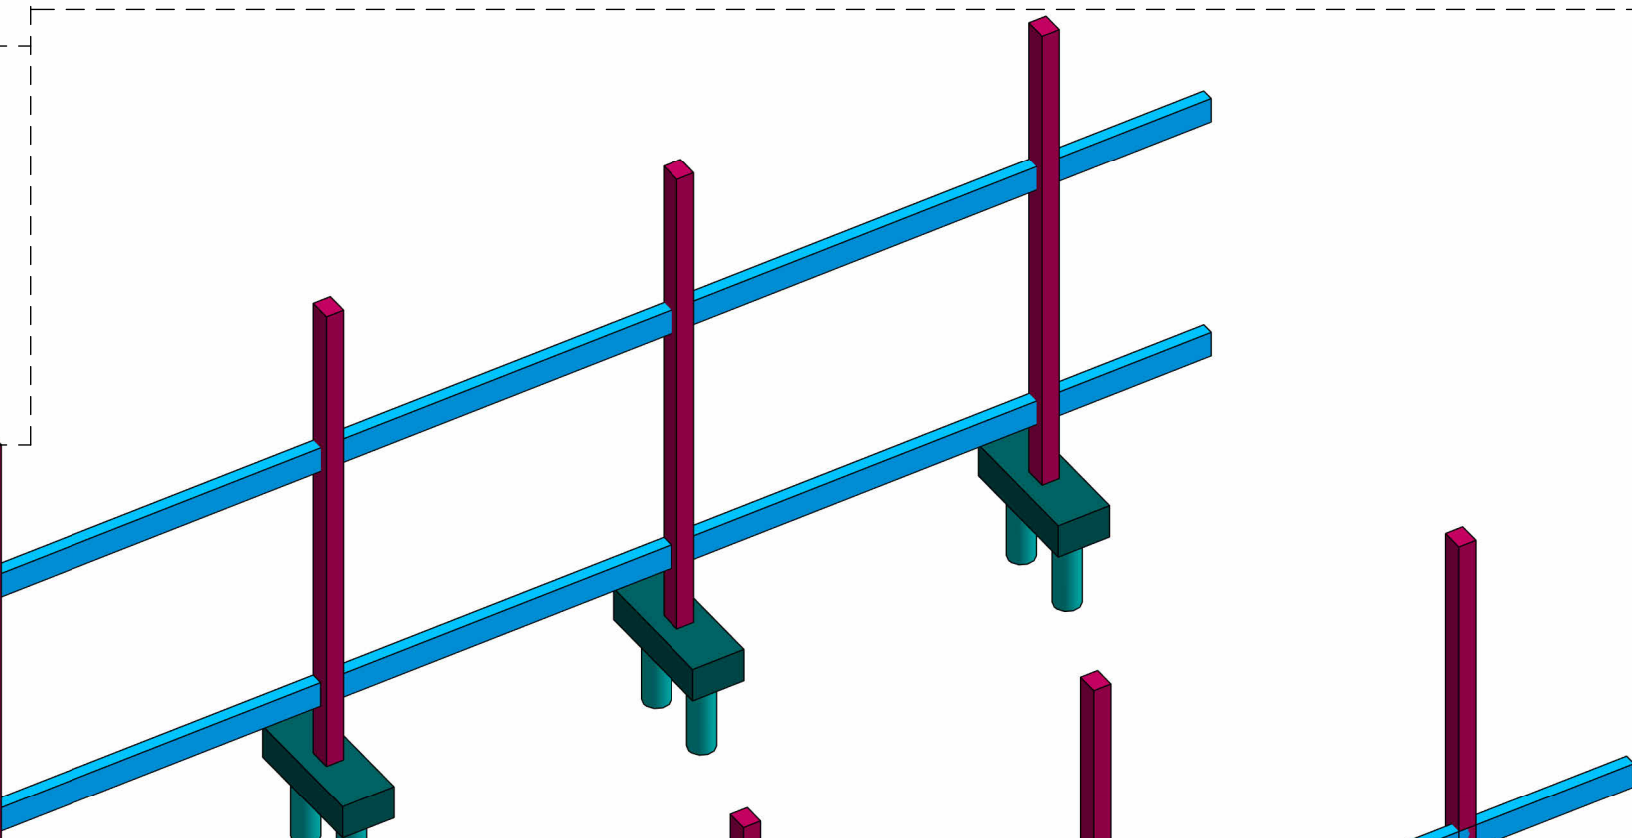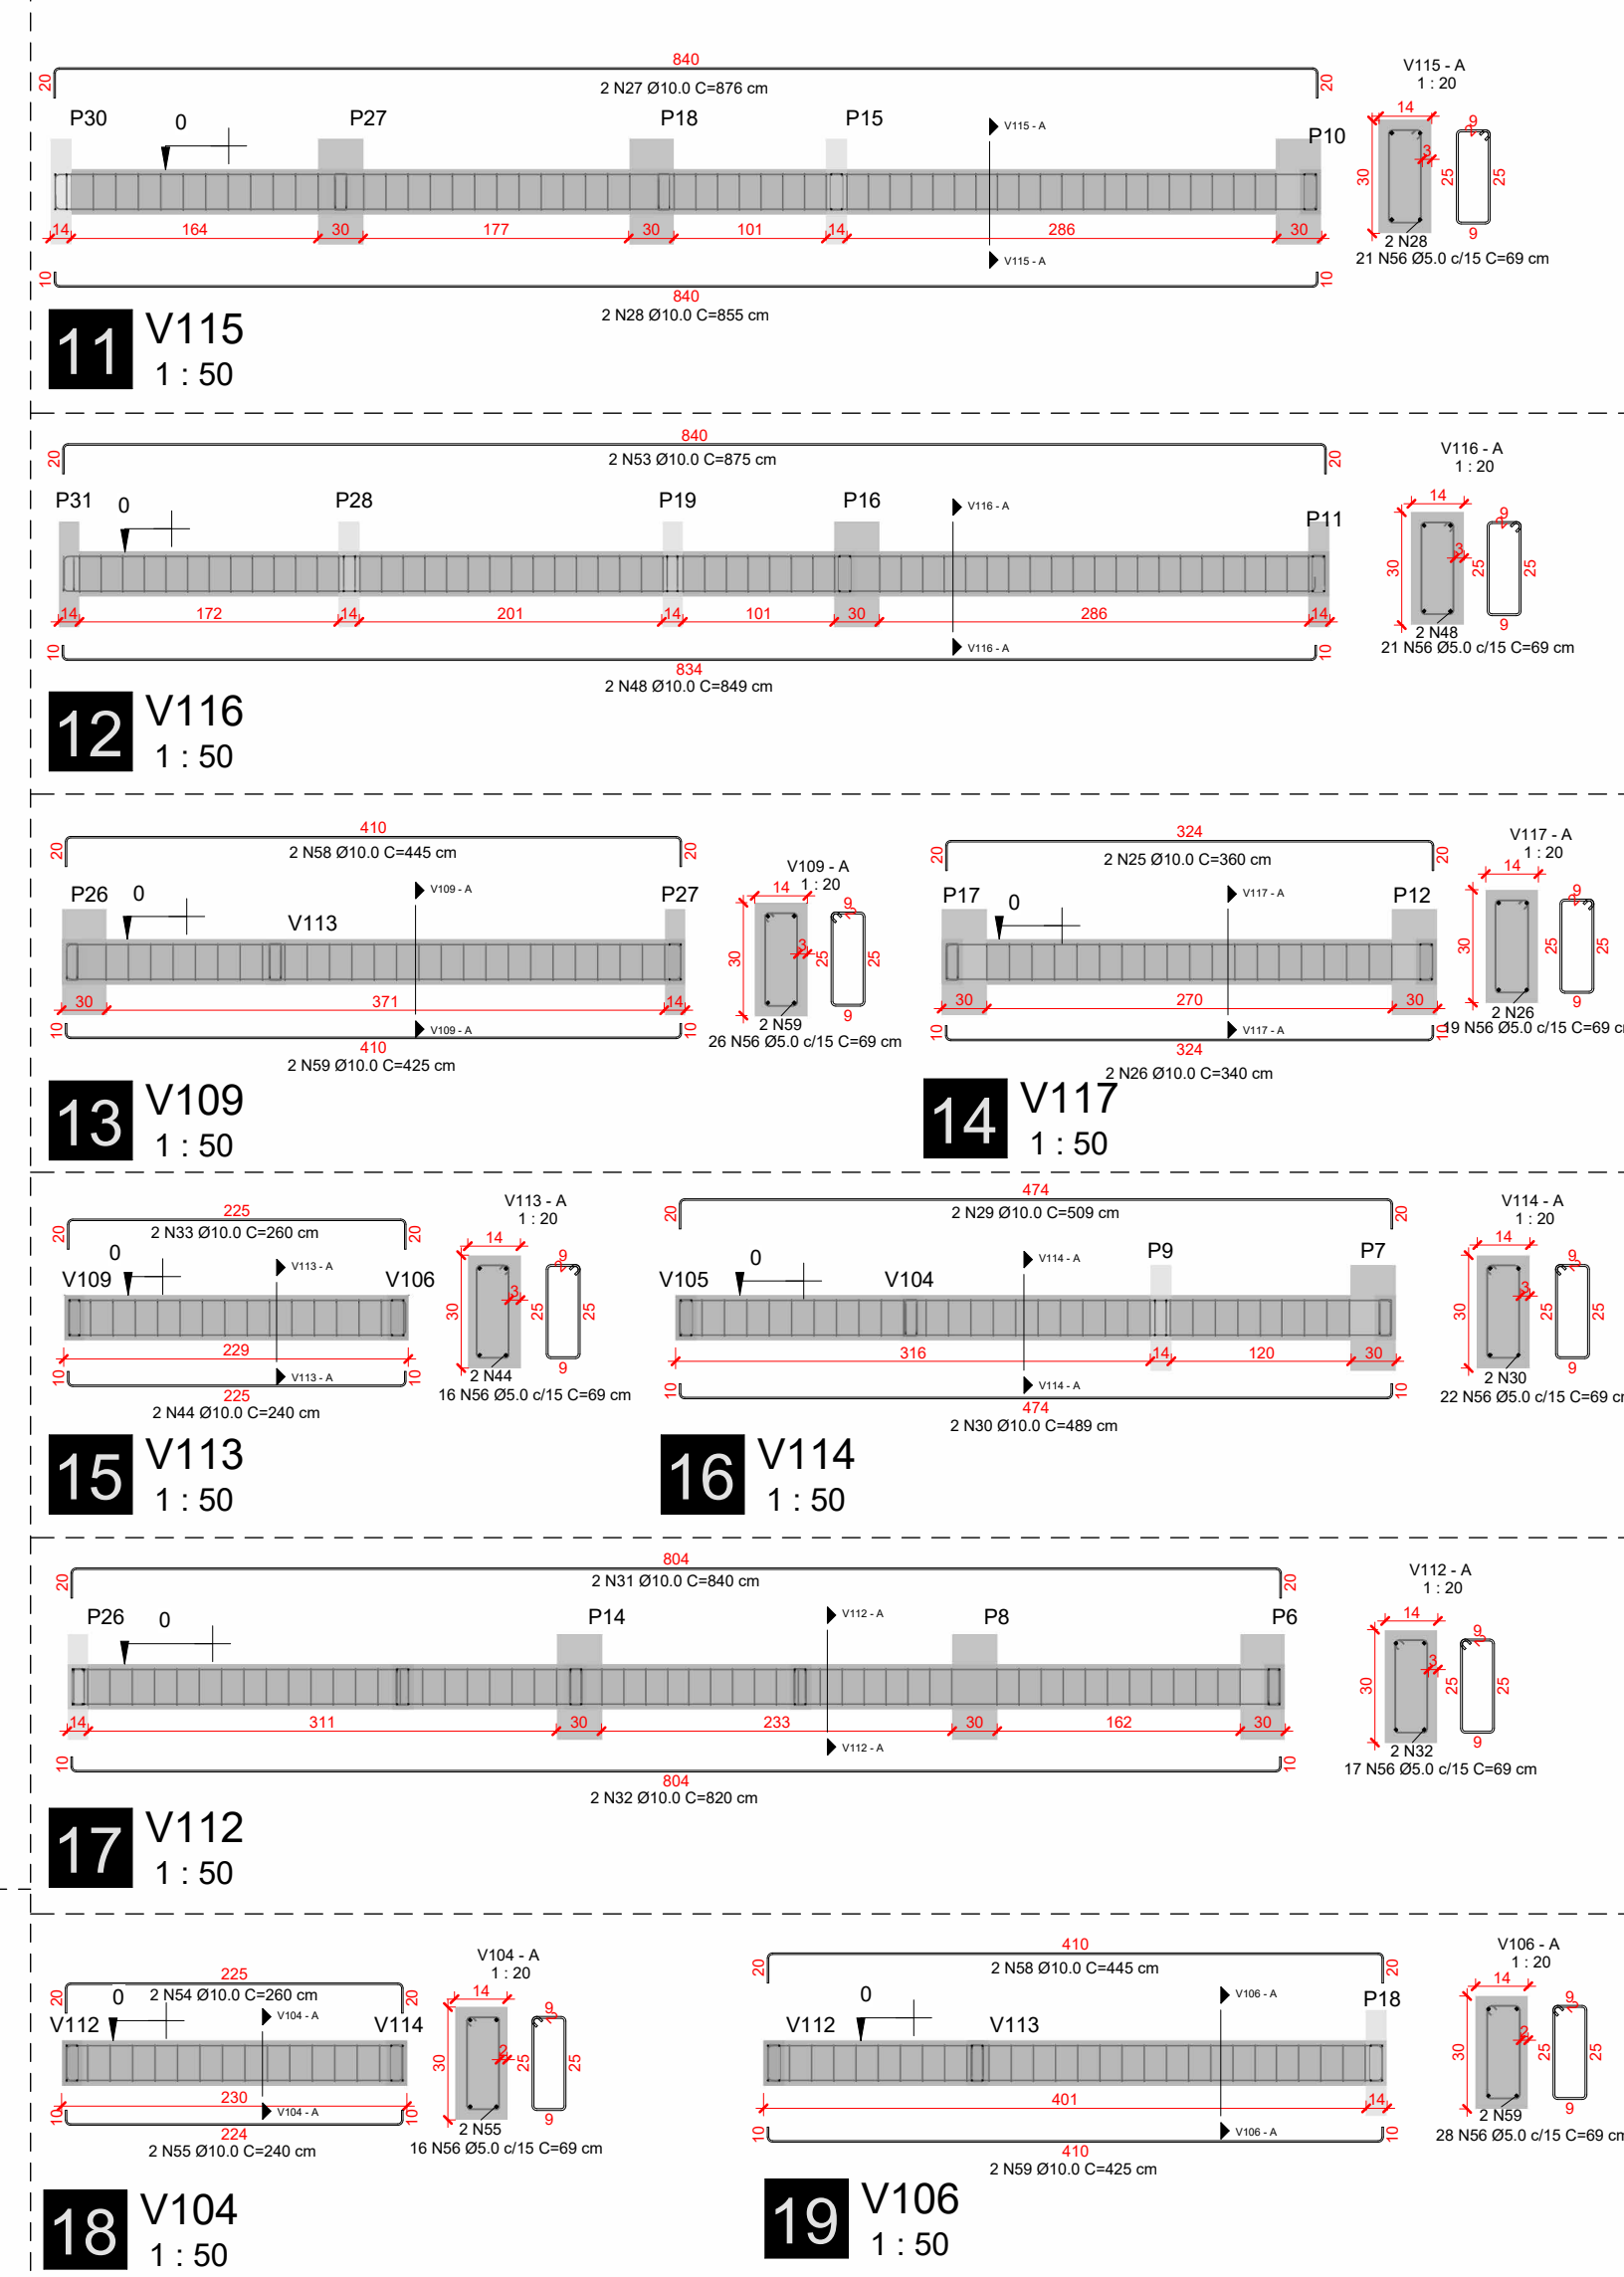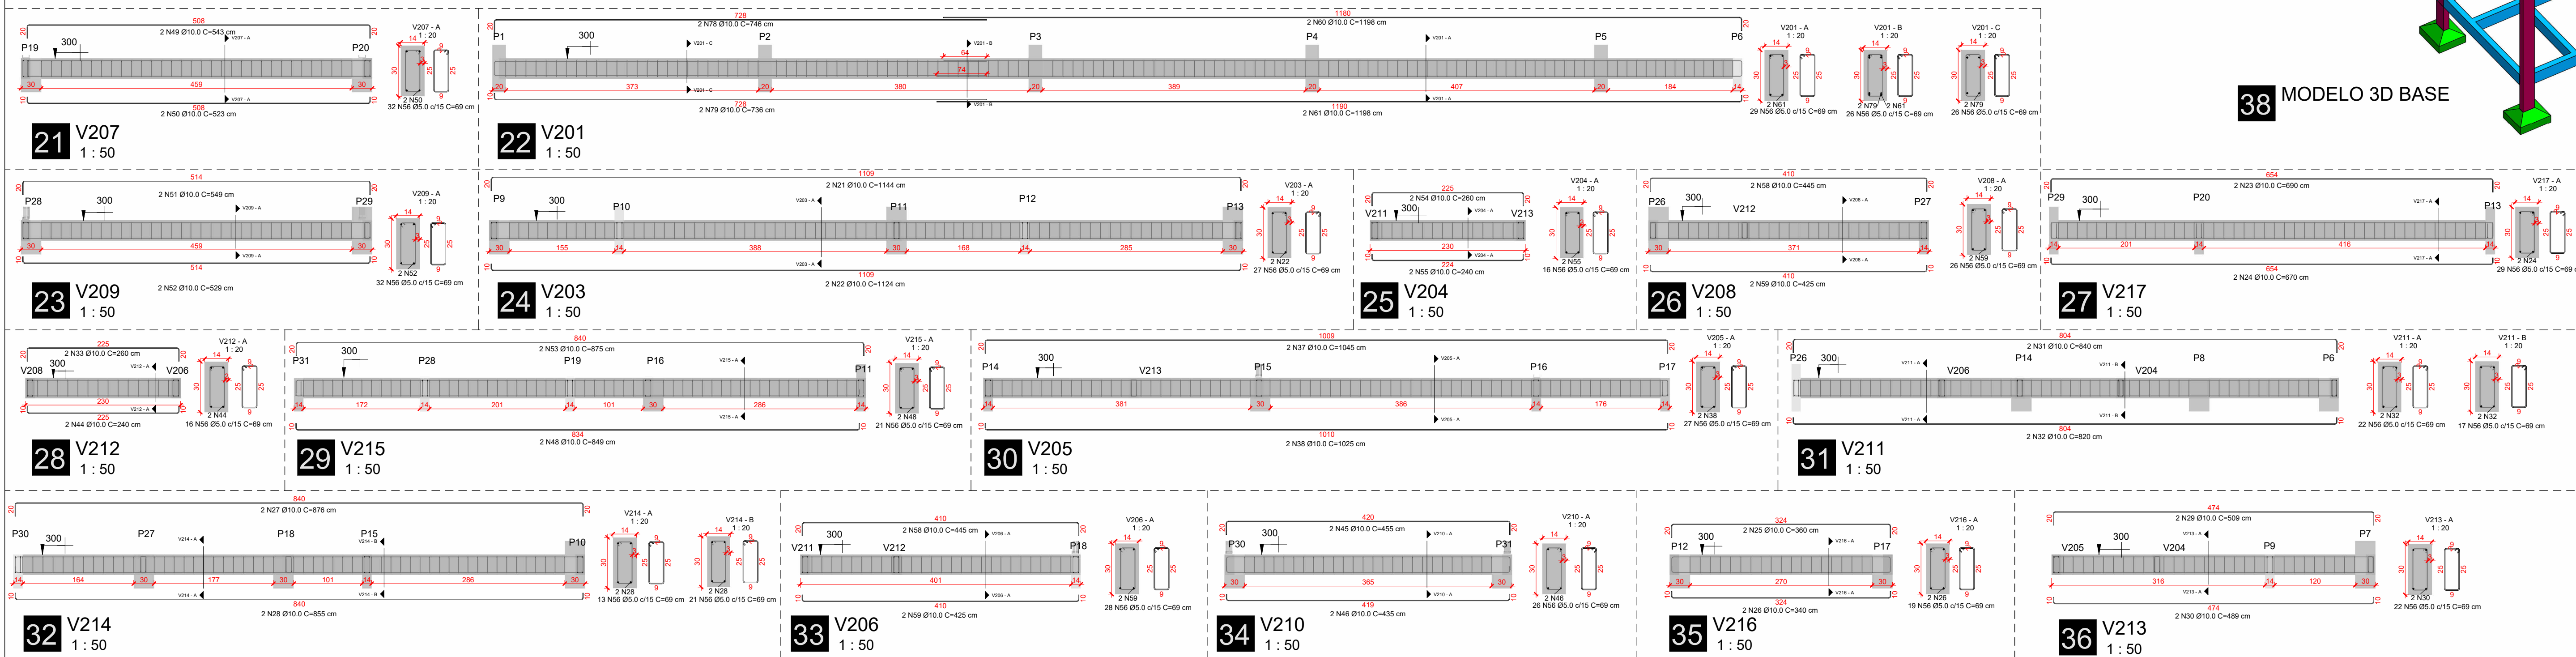

37 MODELO 3D BASE

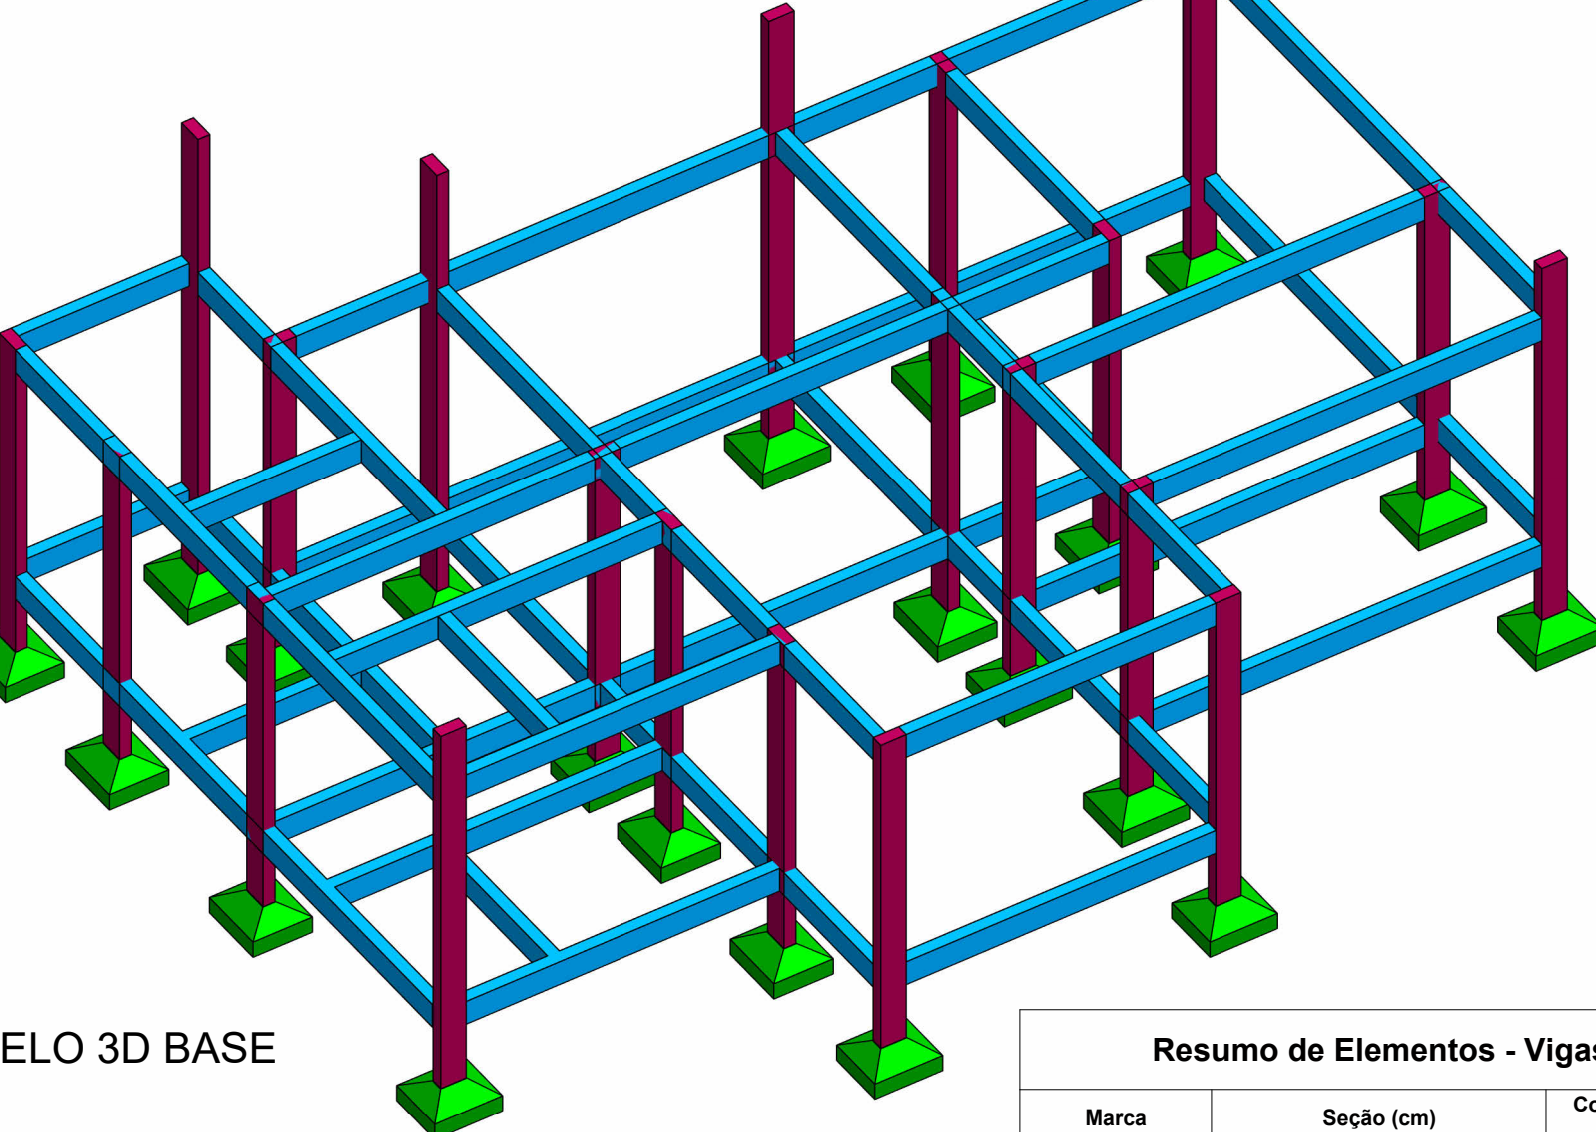

38 MODELO 3D BASE

Resumo de Elementos - Vigas		
Marca	Seção (cm)	Comprimento (cm)
NÍVEL TERRENO		
V101	14x30	1823 cm
V102	14x30	202 cm
V103	14x30	1054 cm
V104	14x30	202 cm
V105	14x30	987 cm
V106	14x30	387 cm
V107	14x30	458 cm
V108	14x30	1813 cm
V109	14x30	401 cm
V110	14x30	458 cm
V111	14x30	395 cm
V112	14x30	764 cm
V113	14x30	201 cm
V114	14x30	435 cm
V115	14x30	801 cm
V116	14x30	817 cm
V117	14x30	270 cm
V118	14x30	631 cm
RESPALDO		
V201	14x30	1823 cm
V202	14x30	202 cm
V203	14x30	1054 cm
V204	14x30	202 cm
V205	14x30	987 cm
V206	14x30	387 cm
V207	14x30	458 cm
V208	14x30	371 cm
V209	14x30	458 cm
V210	14x30	365 cm
V211	14x30	766 cm
V212	14x30	202 cm
V213	14x30	435 cm
V214	14x30	801 cm
V215	14x30	817 cm
V216	14x30	270 cm
V217	14x30	631 cm

Resumo de concreto - Vigas Global					
Fck (MPa)	Volume (m³)		Nível de referência		
30	4.99		NÍVEL TERRENO		
30	4.29		RESPALDO		
Resumo de Aço - Vigas Global					
TIPO DE ARMADURA	Es (GPa)	fyk (MPa)	Qtd barras (unid.)	Peso (kg)	Nível de Hospedeiro
Ø5.0 - CA50	210	600	48	88.70	NÍVEL TERRENO
Ø10.0 - CA50	210	500	45	333.18	NÍVEL TERRENO
Ø8.0 - CA50	210	600	41	73.77	RESPALDO
Ø10.0 - CA50	210	500	38	281.35	RESPALDO
Resumo Detalhado de Aço - Vigas Global					
Tipo	N. Vargalhão	Quantidade	Dimensões		Formato
			Comprimento pr peça (cm)	Comprimento total + 10% (m)	
10 CA-50	21	4	1144.42	50.35	1100
10 CA-50	22	4	1124.12	49.46	1100
10 CA-50	23	4	689.53	30.34	664
10 CA-50	24	4	669.53	29.46	664
10 CA-50	25	4	359.76	15.83	354
10 CA-50	26	4	339.83	14.95	334
10 CA-50	27	4	875.53	38.52	848
10 CA-50	28	4	855.30	37.63	824
10 CA-50	29	4	509.42	22.41	474
10 CA-50	30	4	489.42	21.53	474
10 CA-50	31	4	839.87	36.95	804
10 CA-50	32	4	819.72	36.07	784
10 CA-50	33	8	260.42	22.92	256
10 CA-50	34	4	239.92	10.56	236
10 CA-50	37	4	1044.81	45.97	1000
10 CA-50	38	4	1024.92	45.10	970
10 CA-50	44	4	240.42	10.58	236
10 CA-50	45	4	455.42	20.04	426
10 CA-50	46	4	434.53	19.12	416
10 CA-50	48	4	849.03	37.36	816
10 CA-50	49	4	542.92	23.89	524
10 CA-50	50	4	522.92	23.01	504
10 CA-50	51	4	549.42	24.17	514
10 CA-50	52	4	529.42	23.29	504
10 CA-50	53	4	875.15	38.51	846
10 CA-50	54	4	259.92	11.44	256
10 CA-50	55	4	239.88	10.55	236
5 CA-60	56	1535	69.42	1172.24	1100
10 CA-50	58	8	444.92	36.15	416
10 CA-50	59	8	424.92	37.39	416
10 CA-50	60	6	1197.71	79.05	1160
10 CA-50	61	6	1197.71	79.05	1160
10 CA-50	78	6	745.71	49.22	716
10 CA-50	79	6	735.71	48.56	706

Resumo de fôrma - Vigas Global	
Nível de referência	Área de fôrma + 10% (m²)
NÍVEL TERRENO	91.87
RESPALDO	78.13
	169.80

Resumo de Escavação - Vigas Baldrame		
Tipo de solo	Volume (m³)	Volume Empolgado (m³)
Terra Comum	27.31	30.56

NOTAS DE PROJETO

Este projeto é propriedade do projetista registrado no selo. Conforme lei n°: 5194/66 não deve ser utilizado para qualquer outra finalidade que não se relacione com a execução da presente edificação, sendo terminantemente vedada sua colocação à disposição de terceiros.

O projetista não se responsabilizará por eventuais alterações deste projeto durante sua execução. Qualquer modificação, o mesmo deve ser contactado.

Este projeto foi baseado no lay-out e informações fornecidas pelo arquiteto ou proprietário.

Qualquer modificação ou dúvida deverá ser imediatamente comunicada por escrito ao projetista.

APROVAÇÃO				
R00	27/05/26	EMISSION INICIAL		
REVISÃO	DATA	DESCRIÇÃO		
TÍTULO DO PROJETO		 PREFEITURA MUNICIPAL SIDROLÂNDIA EM ORDEM, BOMO AO PROGRESSO		
PROPRIETÁRIO				
PREFEITURA MUNICIPAL DE SIDROLÂNDIA				
ENDEREÇO				
COORDENADAS				
TÍTULO DA FRANCHA		ESTRUTURAL		
DETALHAMENTO DE FUNDAÇÕES E PILARES		PRANCHAS: 02/02		
DESCRIÇÃO DA ETAPA				
EXECUTIVO DE FUNDAÇÕES E PILARES				
NOME: PRANCHA=ARQUIVO	REVISÃO	UNIDADE	DATA	ESCALA
ESTRUTURAL SAMU	R00	CM	MAIO	INDICADA
AUTOR (A) DO PROJETO EXECUTIVO		PREFEITO MUNICIPAL		
VINICIUS RIBEIRO RODRIGUES		RODRIGO BORGES BASSO		
_____		_____		
CREA/MS 68931/D		03.501.574/0001-31		