


PLANTA-BAIXA BOCA DE DRAGÃO - TIPO 2

ESC.: 1/25

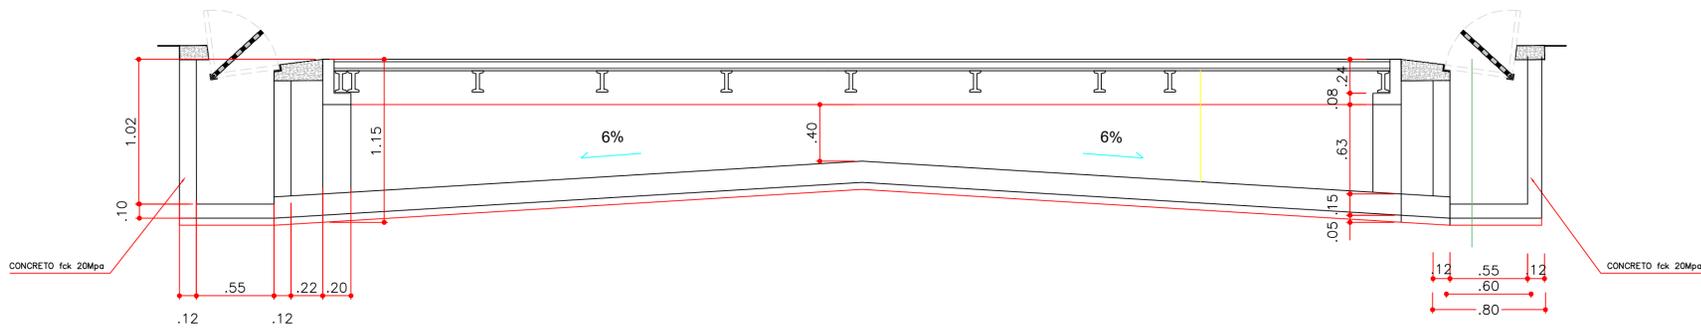

CORTE A-A BOCA DE DRAGÃO - TIPO 2

ESC.: 1/25

POS	BIT (mm)	QUANT	COMPRIMENTO	
			UNIT (cm)	TOTAL(m)
N1	10,00	108,00	275,00	297,00
N2	10,00	108,00	243,00	262,44
N3	10,00	8,00	913,00	73,04
N4	6,30	122,00	110,00	134,20
N5	10,00	40,00	123,00	49,20
N6	6,30	20,00	78,00	15,60
N7	6,30	20,00	54,00	10,80
N8	10,00	14,00	136,00	19,04

AÇO	BIT (mm)	COMP (m)	PESO	
			PESO/m	TOTAL(kg)
50A	10,00	700,72	0,62	434,44
50A	6,30	160,60	1,62	260,17
Peso Total + 10%				764,07

RESUMO TELA				
TELA	BIT (mm)	AREA (m²)	PESO	
			PESO/m²	TOTAL(kg)
Q92	4,20	76,67	1,50	115,01
Peso Total + 10%				84,337

CONCRETO E FORMAS			
CONCRETO Fck=20Mpa	m³		11,02
FORMAS	m²		98,00

AGÊNCIA ESTADUAL DE GESTÃO DE EMPREENDIMENTOS
SECRETARIA DE ESTADO DE OBRAS PÚBLICAS E DE TRANSPORTES

OBRA DE INFRAESTRUTURA URBANA MELHORAMENTO DO SISTEMA DE CAPTAÇÃO DE ÁGUAS PLUVIAIS NO BAIRRO SÃO BENTO, ACESSO AO FRIGORÍFICO, NO MUNICÍPIO DE SIDROLÂNDIA/MS

LOCAL	BAIRRO SÃO BENTO SIDROLÂNDIA / MS	QUADRO DE ÁREAS
AUTOR DO PROJETO	GILDSON ARIMURA ARIMA Engenheiro Civil CREA 1191/D - MS	PROPRIETÁRIO
TÍTULO	PROJETO EXECUTIVO BOCA DE DRAGÃO - TIPO 2	FOLHA
ESCALA	1/750	DESENHO
DATA	ABRIL / 2021	REVISÃO

GOVERNO DO ESTADO DE MATO GROSSO DO SUL
CNPJ 15.412.257/0001-28

04