





PLANTA DRENAGEM - RUA EVARISTO ANZILERO  
Escala 1:750



PLANTA DRENAGEM - RUA DALVA PEREIRA  
Escala 1:750

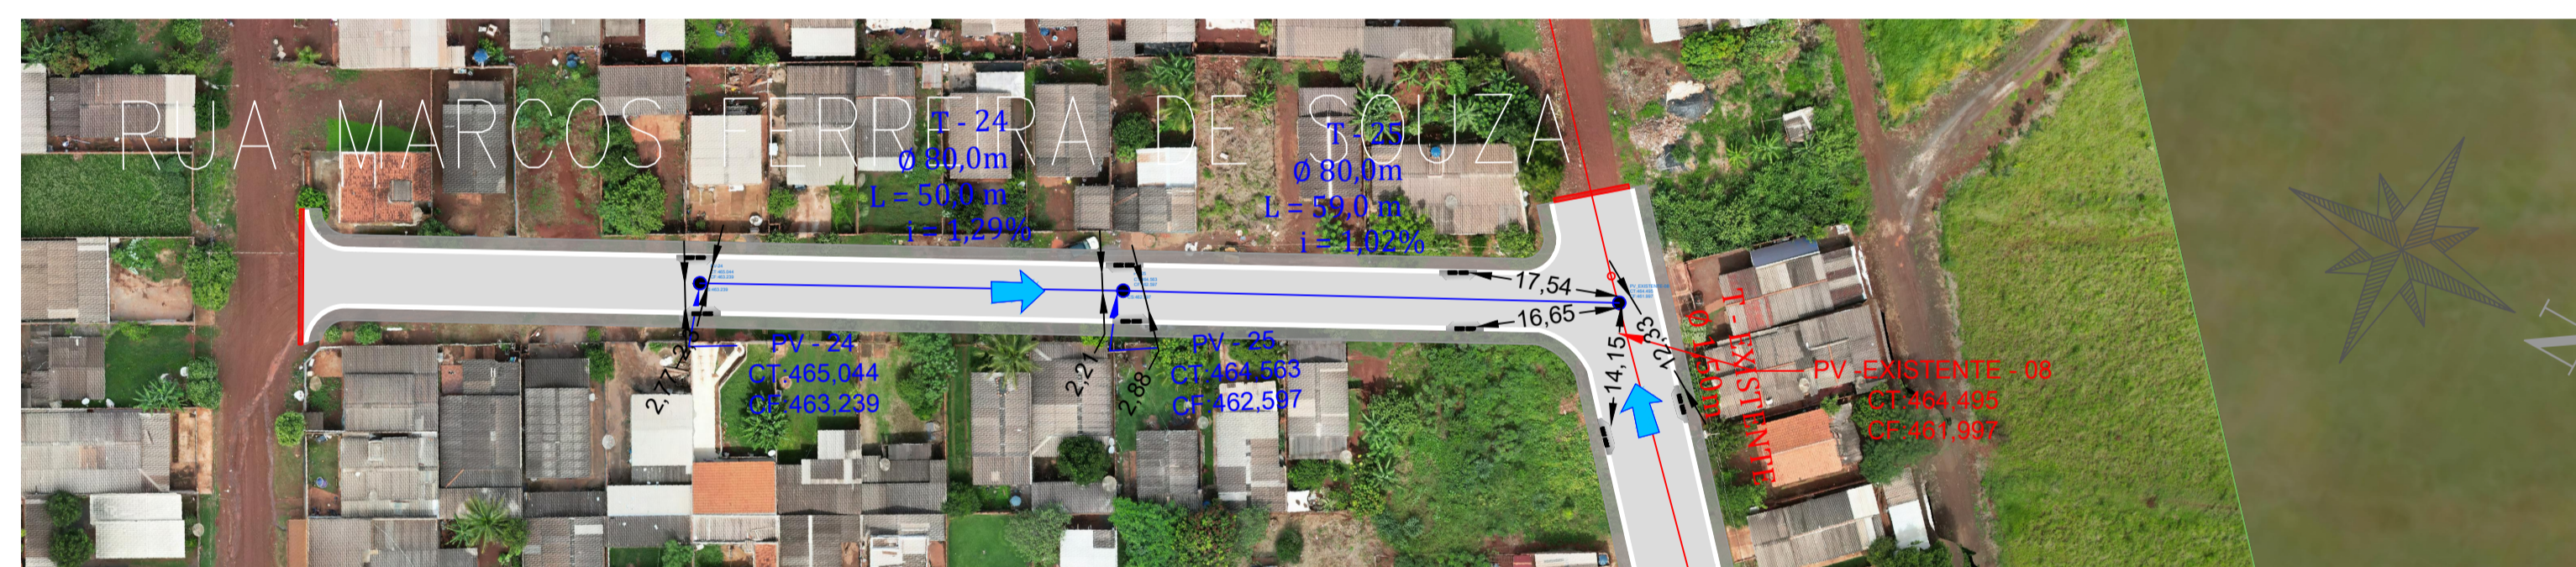

PLANTA DRENAGEM - RUA MARCOS FERREIRA  
Escala 1:750

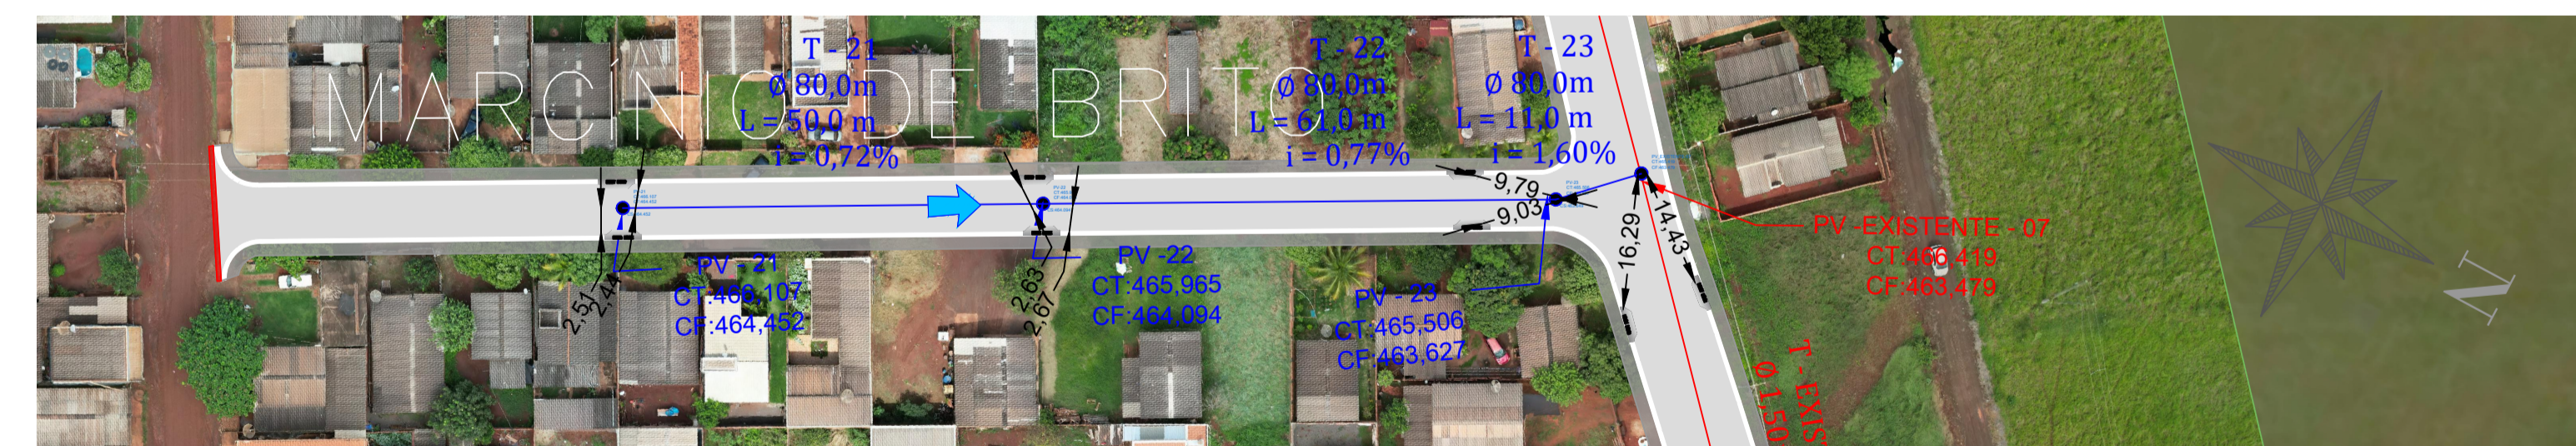

PLANTA DRENAGEM - RUA MARCÍNIO DE BRITO  
Escala 1:750

LEGENDA

CADASTRO	
	Alinhamento Predial
	Cerca
	Limites Terreno Matrícula 3719
	Árvore
	Poste
	Bacia de lobo - existente
	Poço de Visita - existente
	Rampa PNE
	Calçada existente
	Fossa Séptica
	PV Esgoto
	Meio-fio c/ sarjeta existente
	Foto local
PAVIMENTAÇÃO	
	Pavimento à Executar (CBUQ)
	Demolição Pavimentação
	Via sem Pavimento
SERVIÇOS À EXECUTAR PAVIMENTAÇÃO	
	Bordo de Projeto
	Meio-fio c/ sarjeta
	Meio-fio guia
	Calçada
	Teto
	Inclinação Greide
	Bordo de Projeto
	Eixo - Estacas (20m x 20m)
	Curvas de Nível - 1m x 1m
	Marco referencial
	Sondagem
	Sentido escoamento superficial
SERVIÇOS À EXECUTAR DRENAGEM	
	Rede Drenagem - tubo Ø 0,6 m
	Tubo de ligação - tubo Ø 0,4 m
	Rede Drenagem - tubo Ø 0,8 m
	Rede de Drenagem Existente
	Limites bacia hidrográfica
	Limites APP
	Bacia de bueiro
	Dissipador
	Sentido escoamento rede
	Bacia de lobo - à executar
	Bacia de lobo dupla - à executar
	Bacia de lobo tripla - à executar

APROVAÇÃO:



PREFEITURA MUNICIPAL DE SIDROLÂNDIA

OBRA  
INFRAESTRUTURA - URBANA - PAVIMENTAÇÃO ASFÁLTICA, DRENAGEM, ACESSIBILIDADE E SINALIZAÇÃO VIÁRIA EM DIVERSAS RUAS DO MUNICÍPIO DE SIDROLÂNDIA/MS

LOCAL  
DIVERSAS RUAS, MUNICÍPIO DE SIDROLÂNDIA-MS

EXTENSÃO REDE  
2.711,00 m

RESPONSÁVEL TÉCNICO PROJETISTA  
FÁBIO MARQUES RIBEIRO  
CREA nº 15.276/MS

PREFEITO  
VANDA CRISTINA CAMILO  
CNPJ: 03.501.574/0001-31

TÍTULO  
PROJETO DRENAGEM

FOLHA  
10/15

ESCALA: INDICADA

DATA: ABRIL/2023

CONVÊNIO

COORDENADAS N: 20°56'13.20" S  
54°58'41.50" O

NÚMEROS	
DESENHOS DE REFERÊNCIA	
APROVADO	
REVISÃO	
DATA	
Nº	