



PLANTA DRENAGEM - RUA PROJETADA  
Escala 1:750

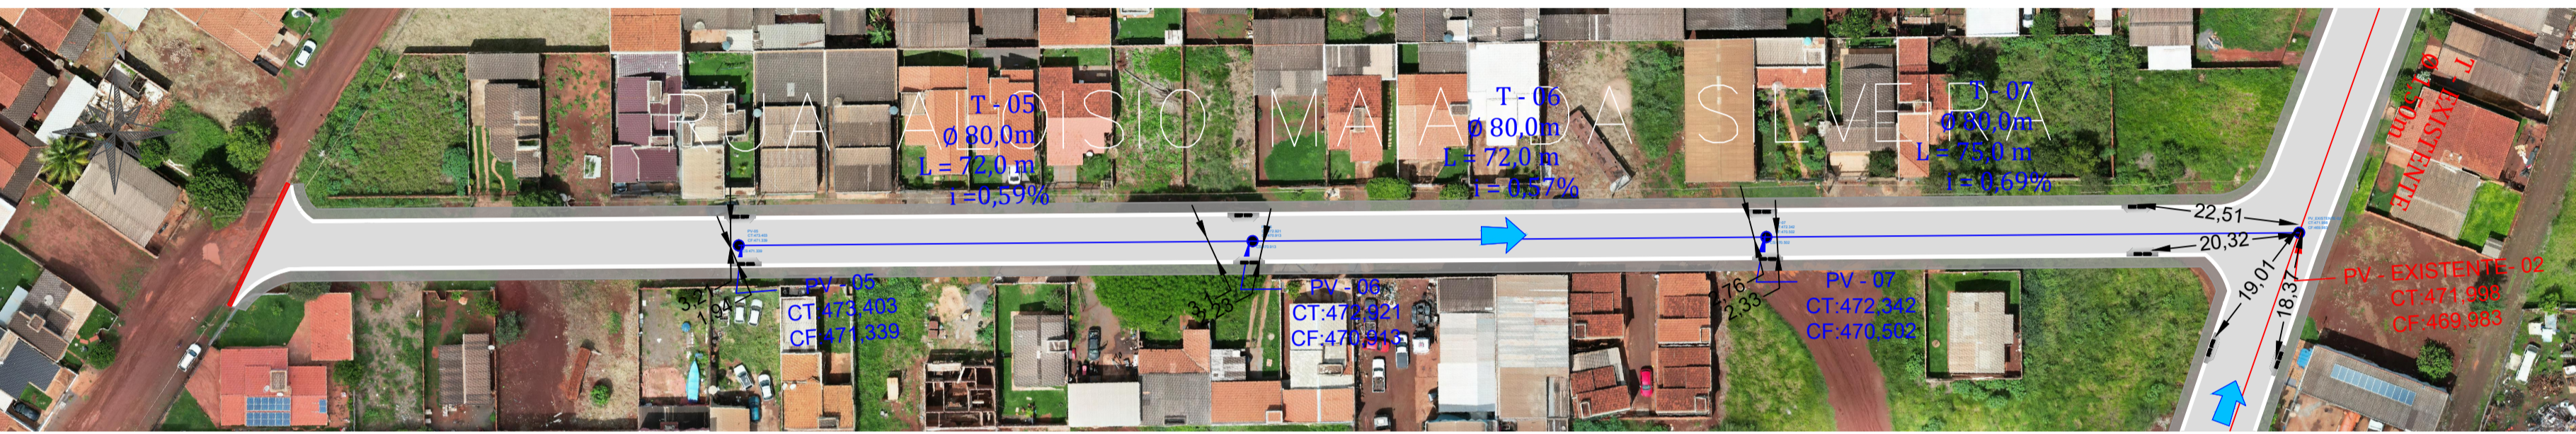

PLANTA DRENAGEM - RUA ALOISIO MAIA  
Escala 1:750

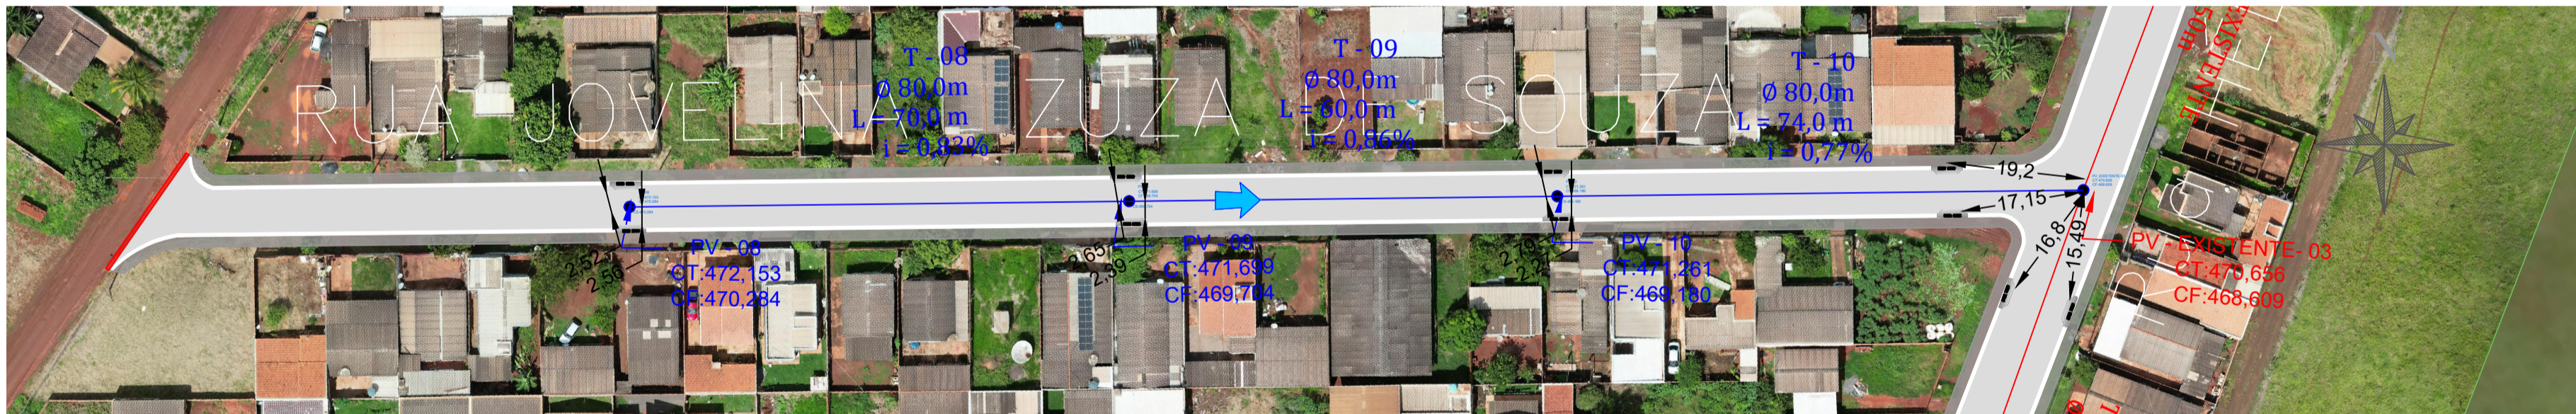

PLANTA DRENAGEM - RUA JOVELINA ZUZA  
Escala 1:750



PLANTA DRENAGEM - RUA GUARANI  
Escala 1:750

LEGENDA

CADASTRO	
—	Alinhamento Predial
—	Cerca
—	Limites Terreno Matrícula 3719
—	Árvore
—	Poste
—	Baca de lobo - existente
—	Paço de Visita - existente
—	Rampa PNE
—	Calçada existente
—	Fossa Séptica
—	PV Esgoto
—	Meio-fio c/ sarjeta existente
—	Foto local
PAVIMENTAÇÃO	
—	Pavimento à Executar(CBUQ)
—	Demolição Pavimentação
—	Via sem Pavimento
SERVIÇOS À EXECUTAR PAVIMENTAÇÃO	
—	Bordo de Projeto
—	Meio-fio c/ sarjeta
—	Meio-fio guia
—	Calçada
—	Tento
—	Inclinação Greide
—	Bordo de Projeto
—	Eixo - Estacas (20m x 20m)
—	Curvas de Nível - 1m x 1m
—	Marco referencial
—	Sondagem
—	Sentido escoamento superficial
SERVIÇOS À EXECUTAR DRENAGEM	
—	Rede Drenagem - tubo Ø 0,6 m
—	Tubo de ligação - tubo Ø 0,4 m
—	Rede Drenagem - tubo Ø 0,8 m
—	Rede de Drenagem Existente
—	Limites bacia hidrográfica
—	Limites APP
—	Baca de bueiro
—	Dissipador
—	Sentido escoamento rede
—	Baca de lobo - à executar
—	Baca de lobo dupla - à executar
—	Baca de lobo tripla - à executar

APROVAÇÃO:



PREFEITURA MUNICIPAL DE SIDROLÂNDIA

OBRA: INFRAESTRUTURA - URBANA - PAVIMENTAÇÃO ASFÁLTICA, DRENAGEM, ACESSIBILIDADE E SINALIZAÇÃO VIÁRIA EM DIVERSAS RUAS DO MUNICÍPIO DE SIDROLÂNDIA/MS

LOCAL: DIVERSAS RUAS, MUNICÍPIO DE SIDROLÂNDIA-MS EXTENSÃO REDE: 2.711,00 m

RESPONSÁVEL TÉCNICO PROJETADO: FÁBIO MARQUES RIBEIRO CREA nº 15.276/MS  
 PREFEITO: VÂNDIA CRISTINA CAMILO CNPJ: 03.501.574/0001-31

TÍTULO: PROJETO DE DRENAGEM FOLHA: 09/15

ESCALA: INDICADA DATA: ABRIL/2023 CONVÊNIO: COORDENADAS N: 20°56'13.20" S 54°58'41.50" O

NÚMEROS  
 DESENHOS DE REFERÊNCIA  
 APROVADO  
 REVISÃO  
 Nº DATA