
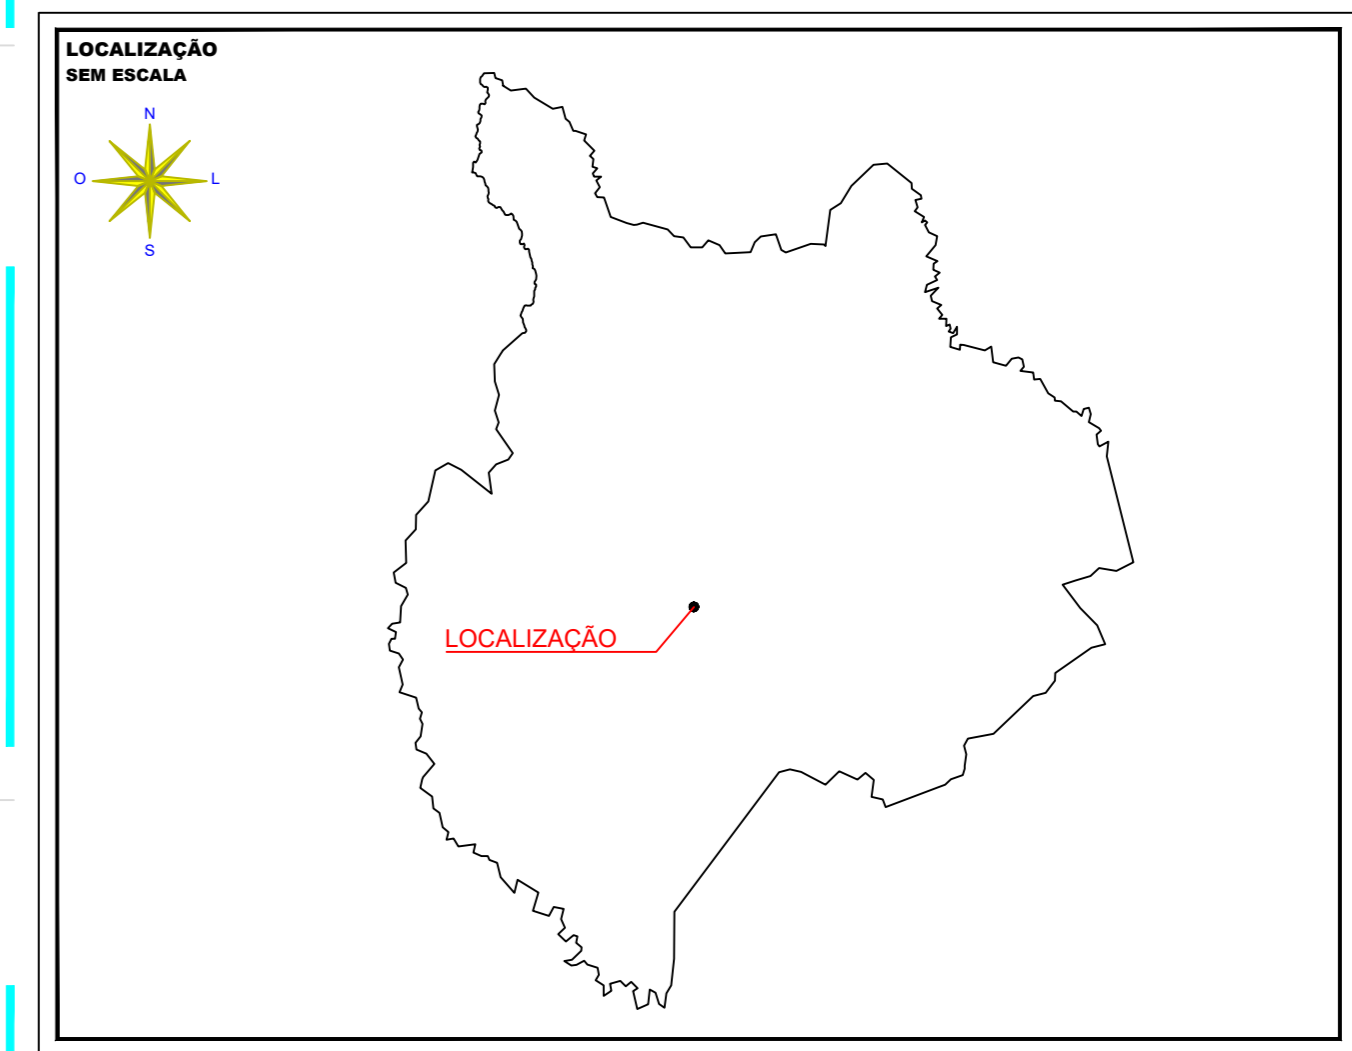


- SINALIZAÇÃO VERTICAL DE REGULAMENTAÇÃO**
- R-1
 - R-2
 - R-4a
 - R-7
 - R-19
- SINALIZAÇÃO VERTICAL DE ADVERTÊNCIA**
- A-1a
 - A-1b
 - A-2a
 - A-2b
 - A-31
 - A-35

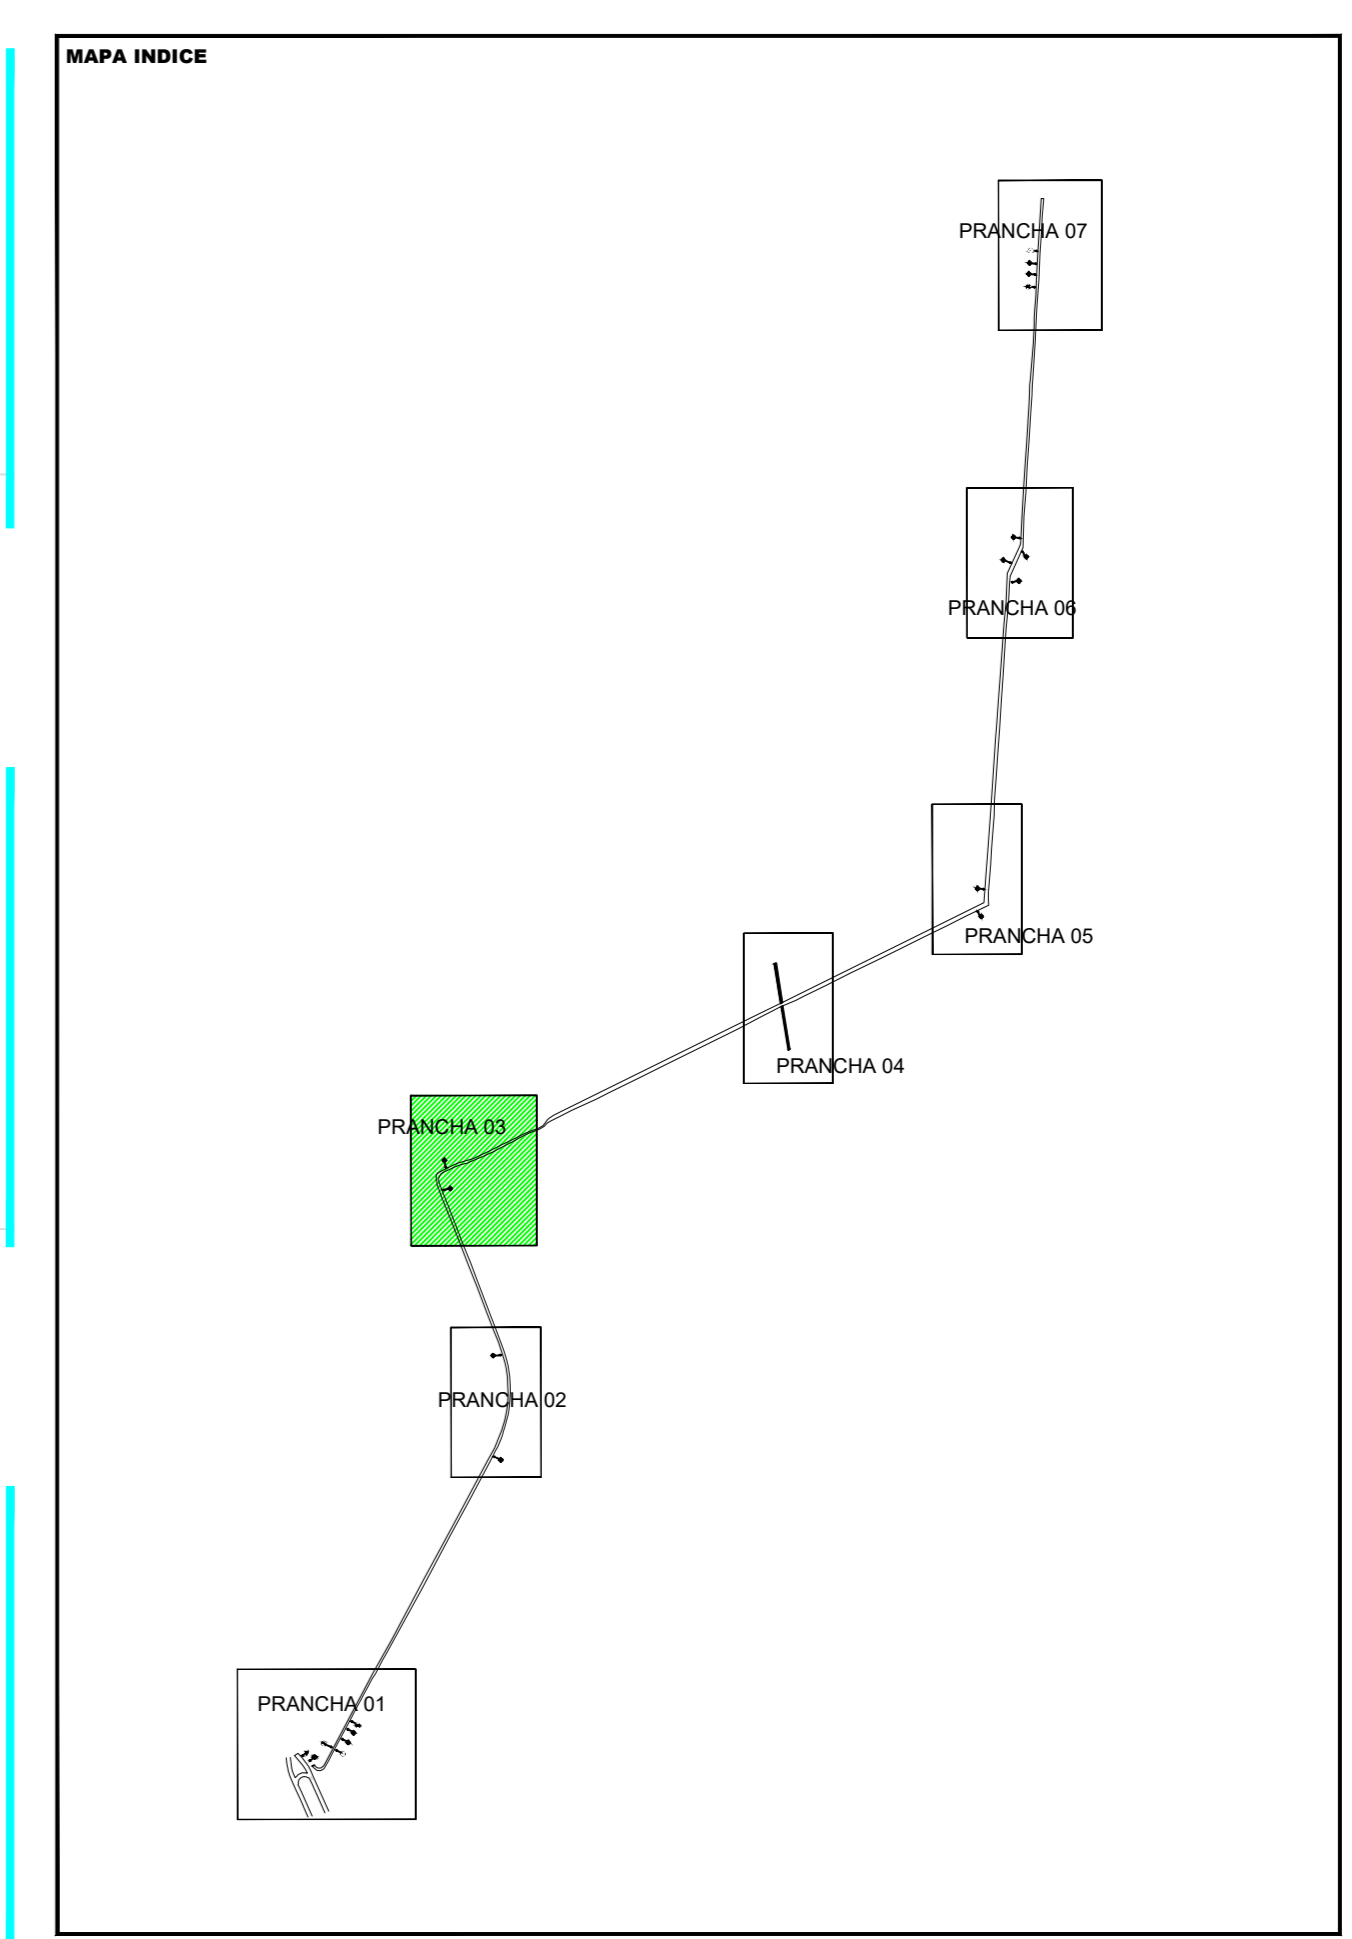

SOLO TOPOGRAFIA E GEORREFERENCIAMENTO

Rodovia Estadual SC 418, nº 9274 - Centro
 Campo Alegre - SC
 FONE: (47) 9-84432 - 7908 / 3632-7686 / 3635 - 1016
 e-mail: projetos2@solotopografia.com.br

MUNICÍPIO DE SIDROLÂNDIA

PROJETO DE SINALIZAÇÃO

LOCALIZAÇÃO:
MUNICÍPIO: SIDROLÂNDIA - MS
ACESSO DA MS-162 ATÉ O FRIGORÍFICO LOCAL DA CIDADE

ÁREA TOTAL	ESCALA	DESENHO	DATA	ARQUIVO	PRANCHA
5.464,20 m ²	1/500	MAICON	AGO/2020	1511	03/07