



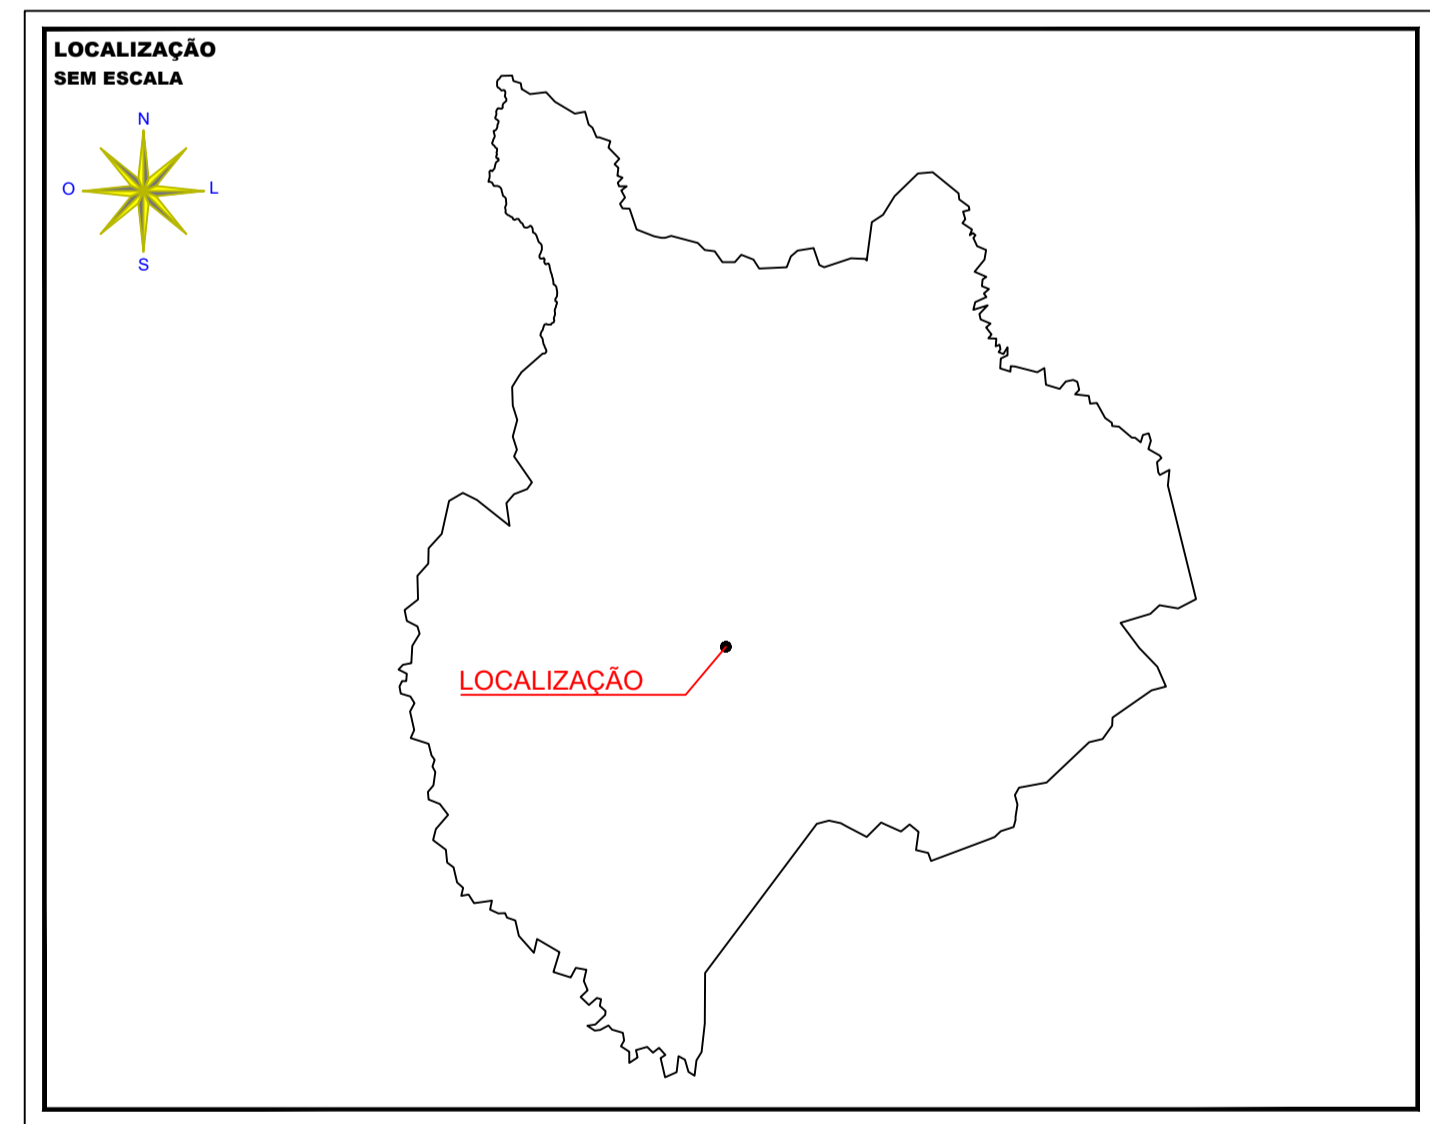

- SINALIZAÇÃO VERTICAL DE REGULAMENTAÇÃO**
- R-1
  - R-2
  - R-4a
  - R-7
  - R-19
- SINALIZAÇÃO VERTICAL DE ADVERTÊNCIA**
- A-1a
  - A-1b
  - A-2a
  - A-2b
  - A-31
  - A-35

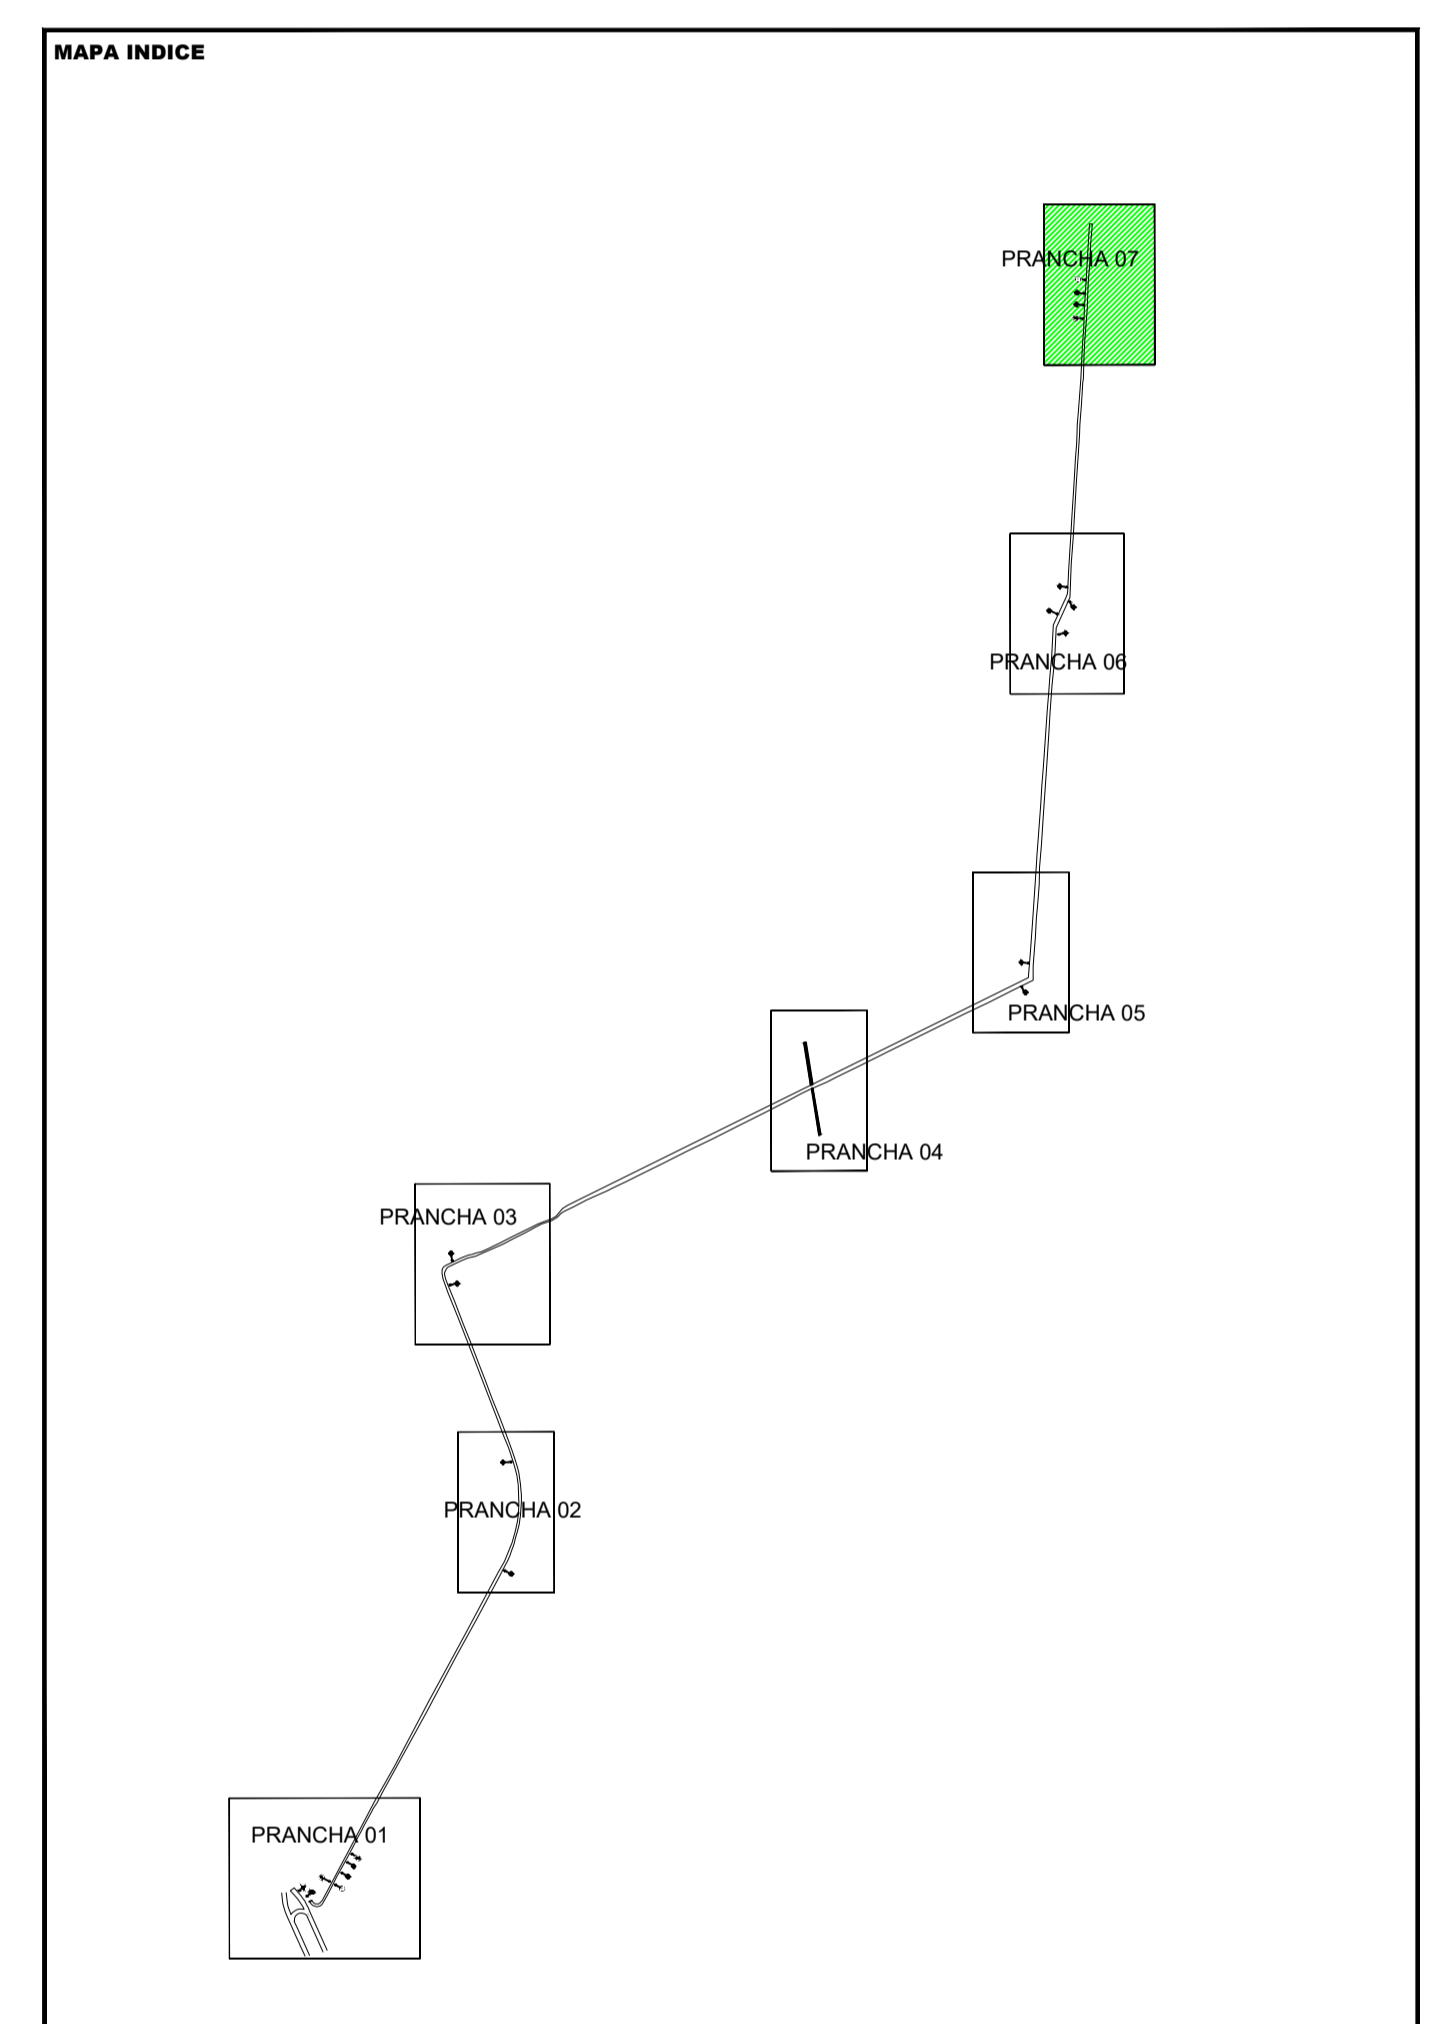

**SOLO TOPOGRAFIA E GEORREFERENCIAMENTO**

Rodovia Estadual SC 418, nº 9274 - Centro  
 Campo Alegre - SC  
 FONE: (47) 9-8432-7998 / 3632-7686 / 3635-1016  
 e-mail: projetos2@solotopografia.com.br

RESP. TÉCNICO:   
**TIAGO LÚY**  
 ENGENHEIRO CIVIL  
 CREA: 080721-0

PROPRIETÁRIO: **MUNICÍPIO DE SIDROLÂNDIA**

**DESCRIÇÃO**

**PROJETO DE SINALIZAÇÃO**

LOCALIZAÇÃO:  
**MUNICÍPIO: SIDROLÂNDIA - MS**  
**ACESSO DA MS-162 ATÉ O FRIGORÍFICO LOCAL DA CIDADE**

ÁREA TOTAL	ESCALA	DESENHO	DATA	ARQUIVO	PRANCHA
5.464,20 m <sup>2</sup>	1/500	MAICON	AGO/2020	1511	07/07