



SIDROLÂNDIA


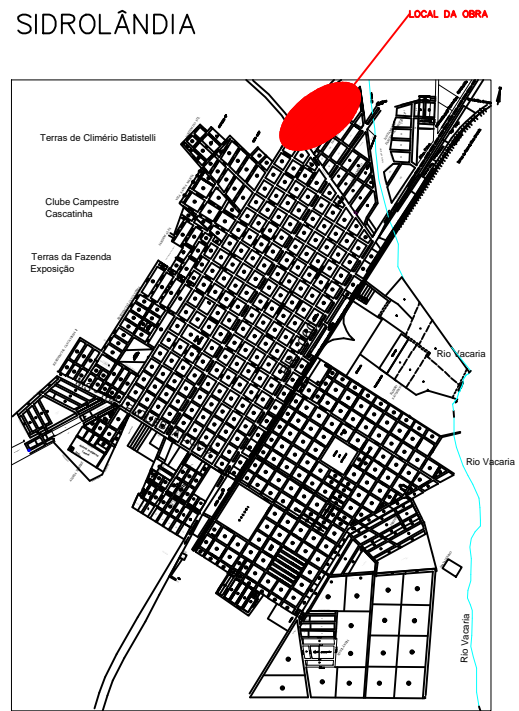


INTE Nº 01

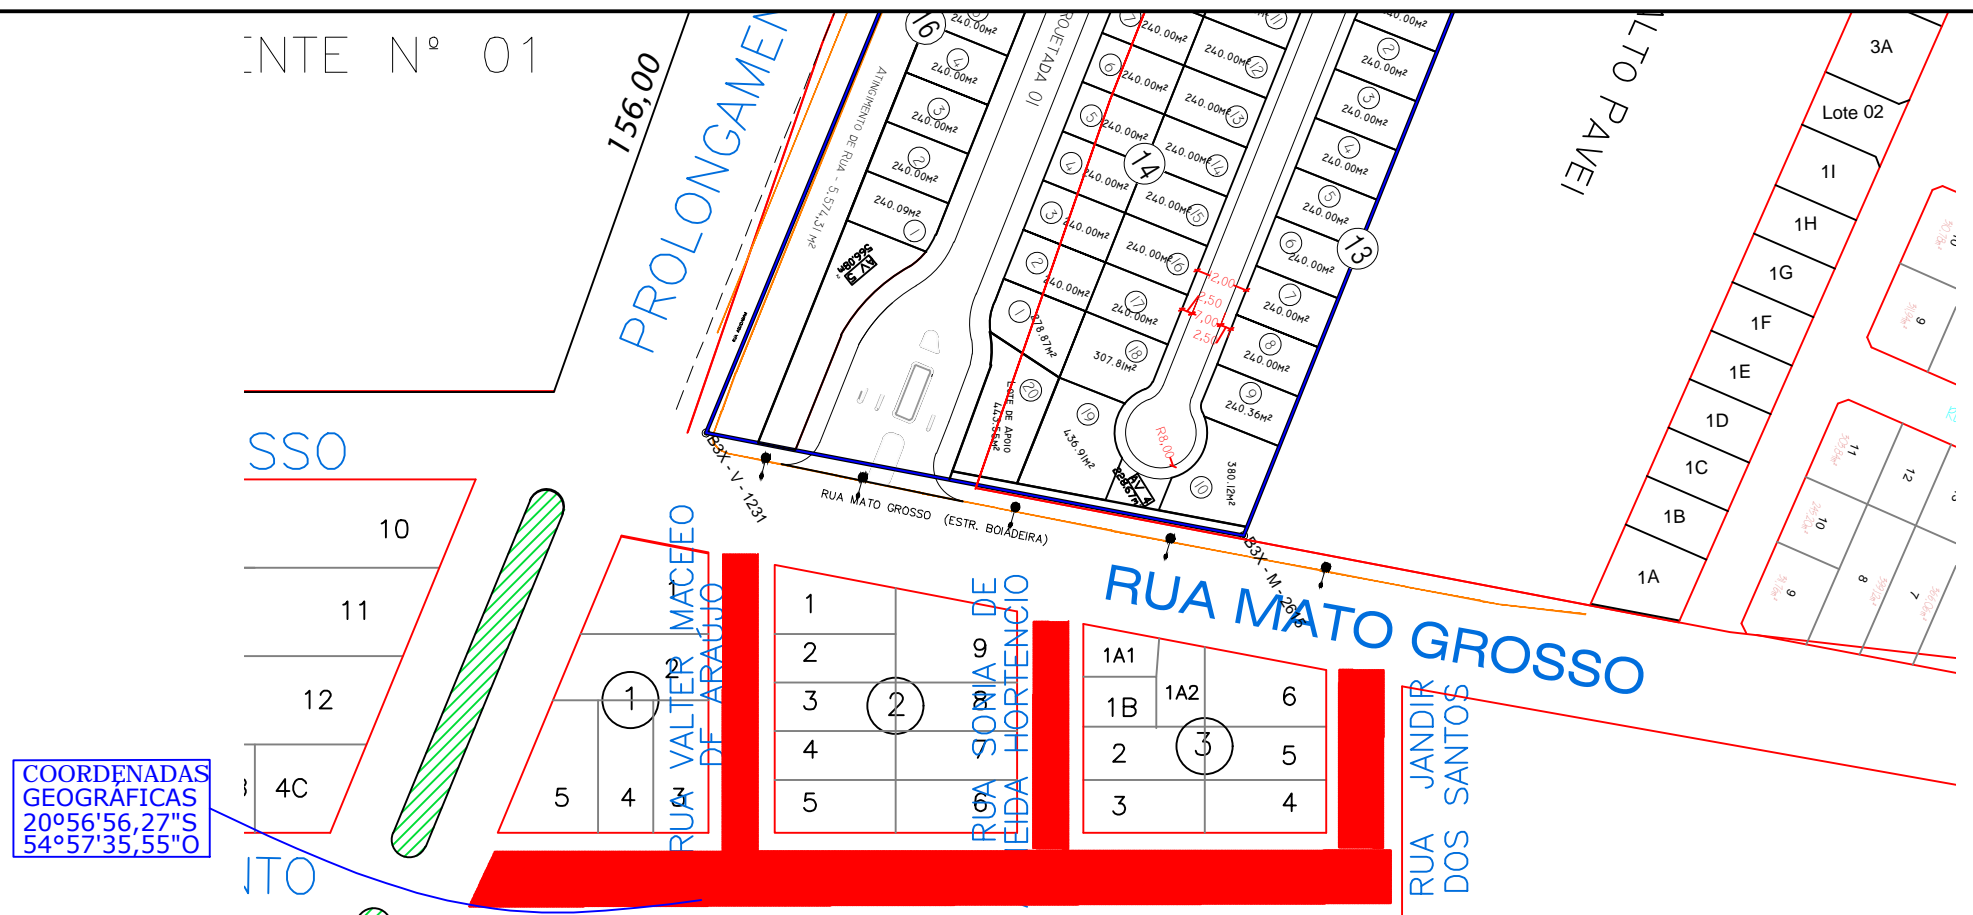

COORDENADAS GEOGRÁFICAS  
20°56'56,27"S  
54°57'35,55"O

# RESIDENCIAL OLENKA

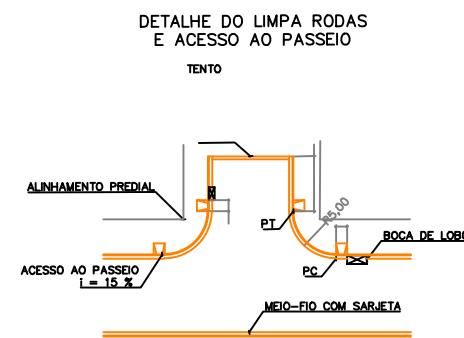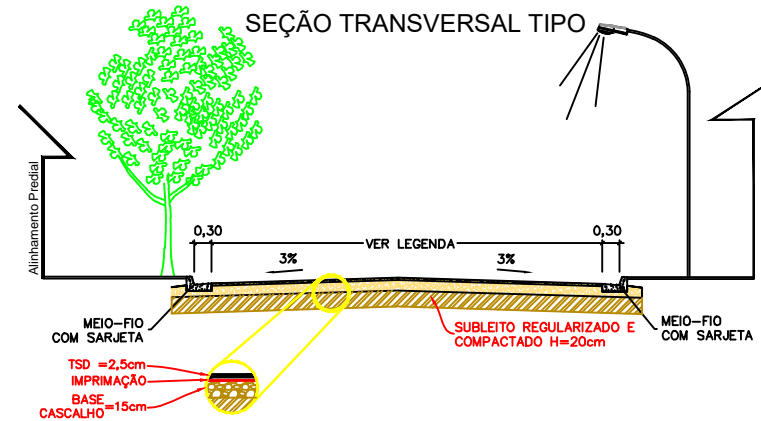

E:\Usuários\Desktop\PREFEITURA JORDANA\Sidrolandia 02.jpg		
PREFEITURA MUNICIPAL DE SIDROLÂNDIA-MS		
TÍTULO: INFRAESTRUTURA URBANA PAVIMENTAÇÃO E DRENAGEM SUPERFICIAL		
LOCALIZAÇÃO: LOCAL: DIVERSAS RUAS BAIRRO RESIDENCIAL OLENKA SIDROLÂNDIA - MS		
AUTOR DO PROJETO: JONATAS KACHOROSKI ENGENHEIRO CIVIL CREA-MS 64432/D	PROPRIETÁRIO: VANDA CRISTINA CAMILO PREFEITURA MUNICIPAL DE SIDROLÂNDIA- MS	
ASSUNTO: PROJETO DE PAVIMENTAÇÃO - LOCALIZAÇÃO		
DATA: MAIO/2021	ESCALA: INDICADAS	FOLHA: 01/01