



BD3

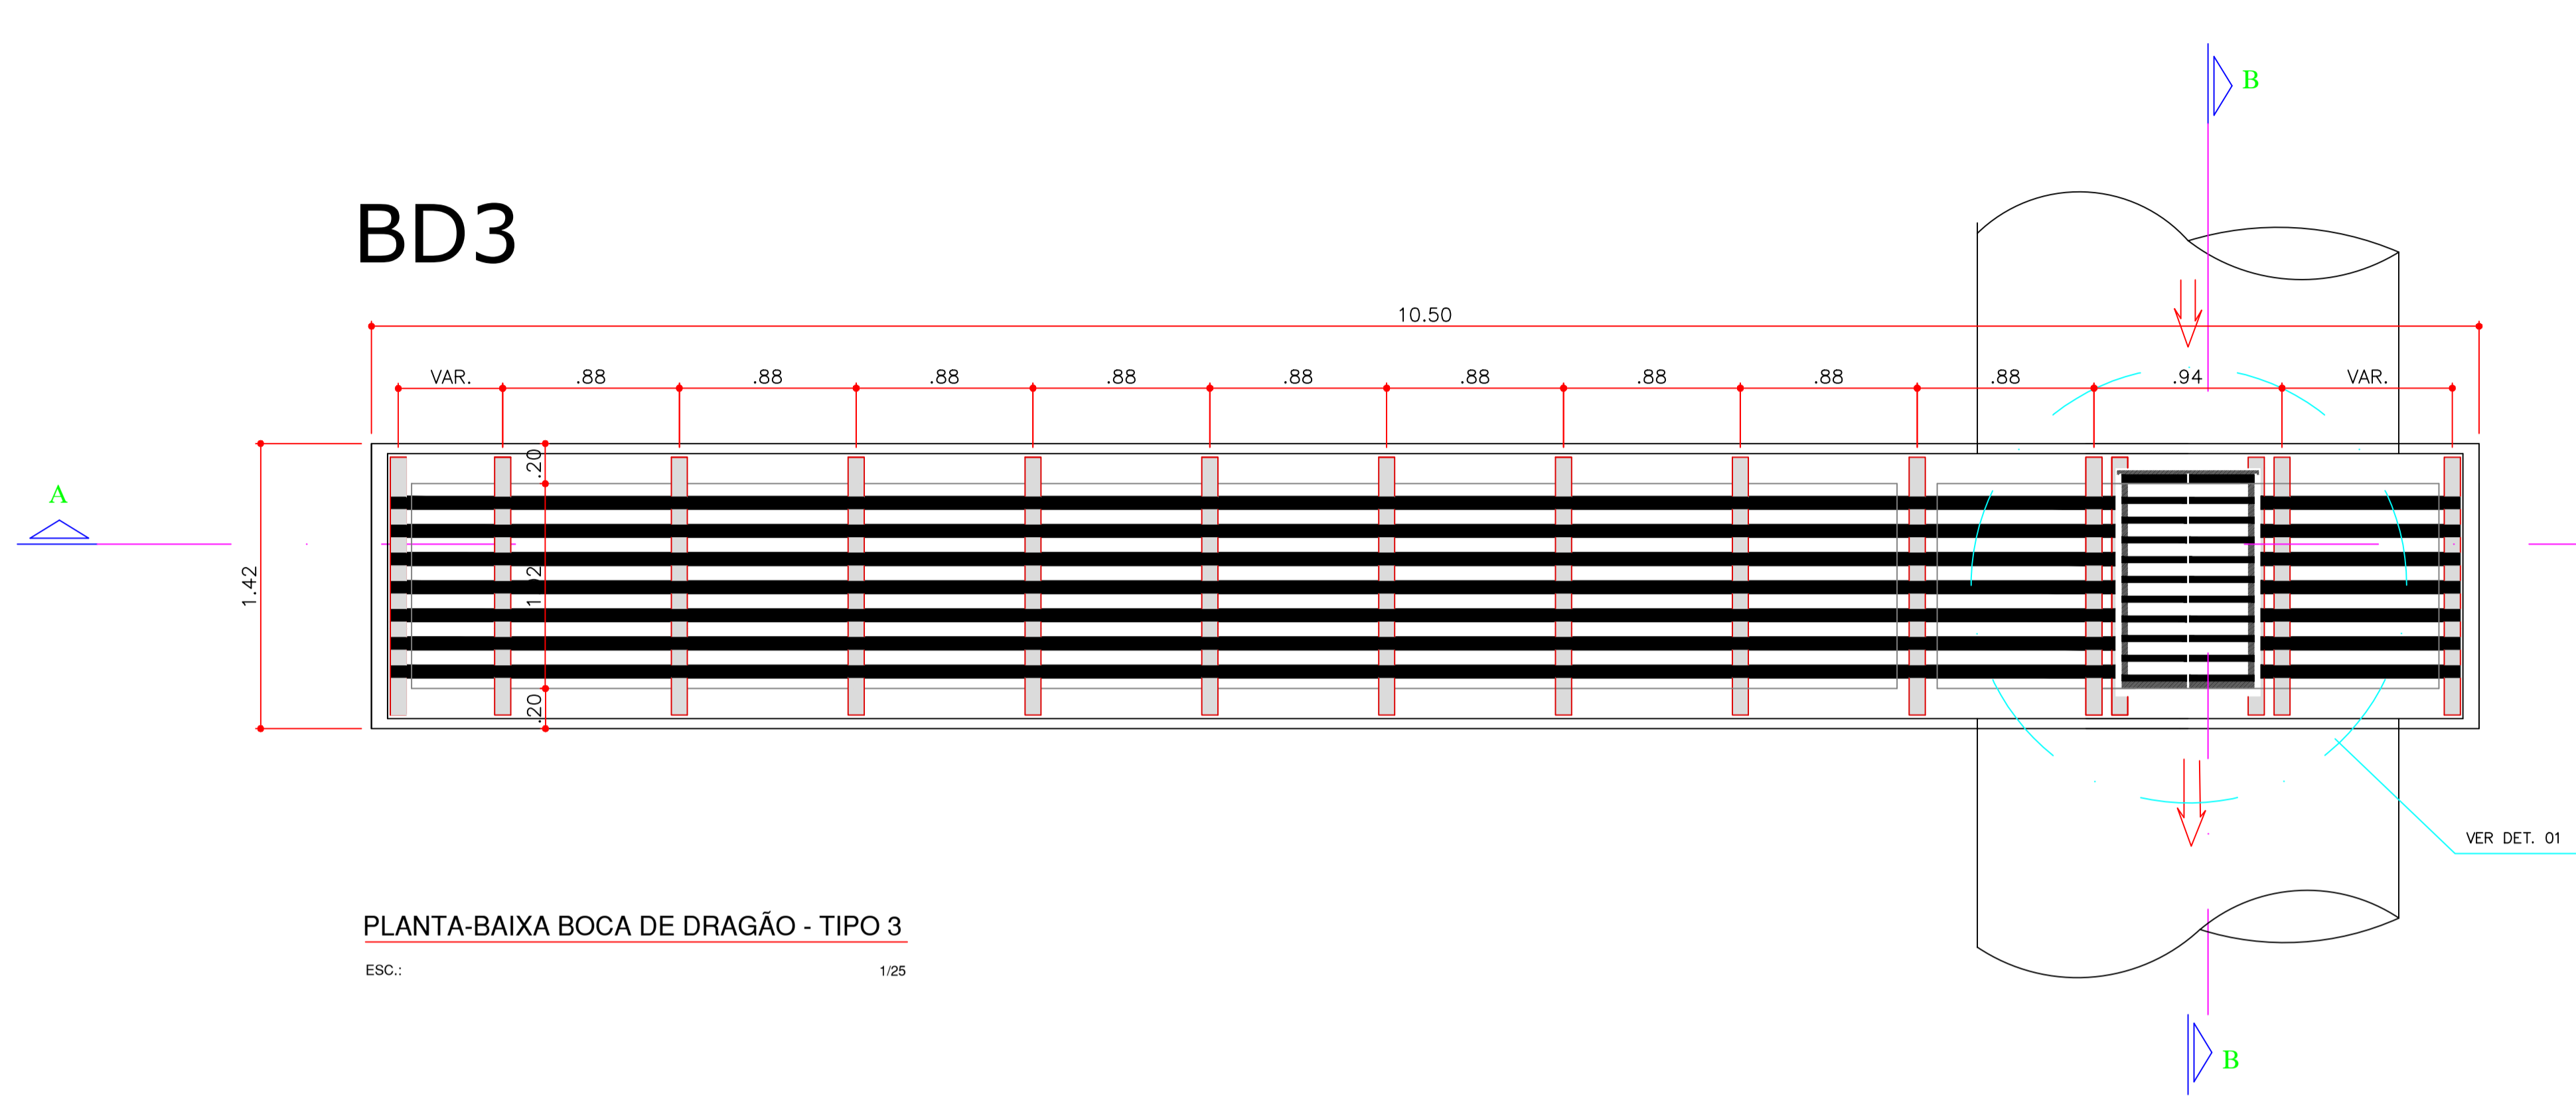


PLANTA-BAIXA BOCA DE DRAGÃO - TIPO 3

ESC.: 1/25

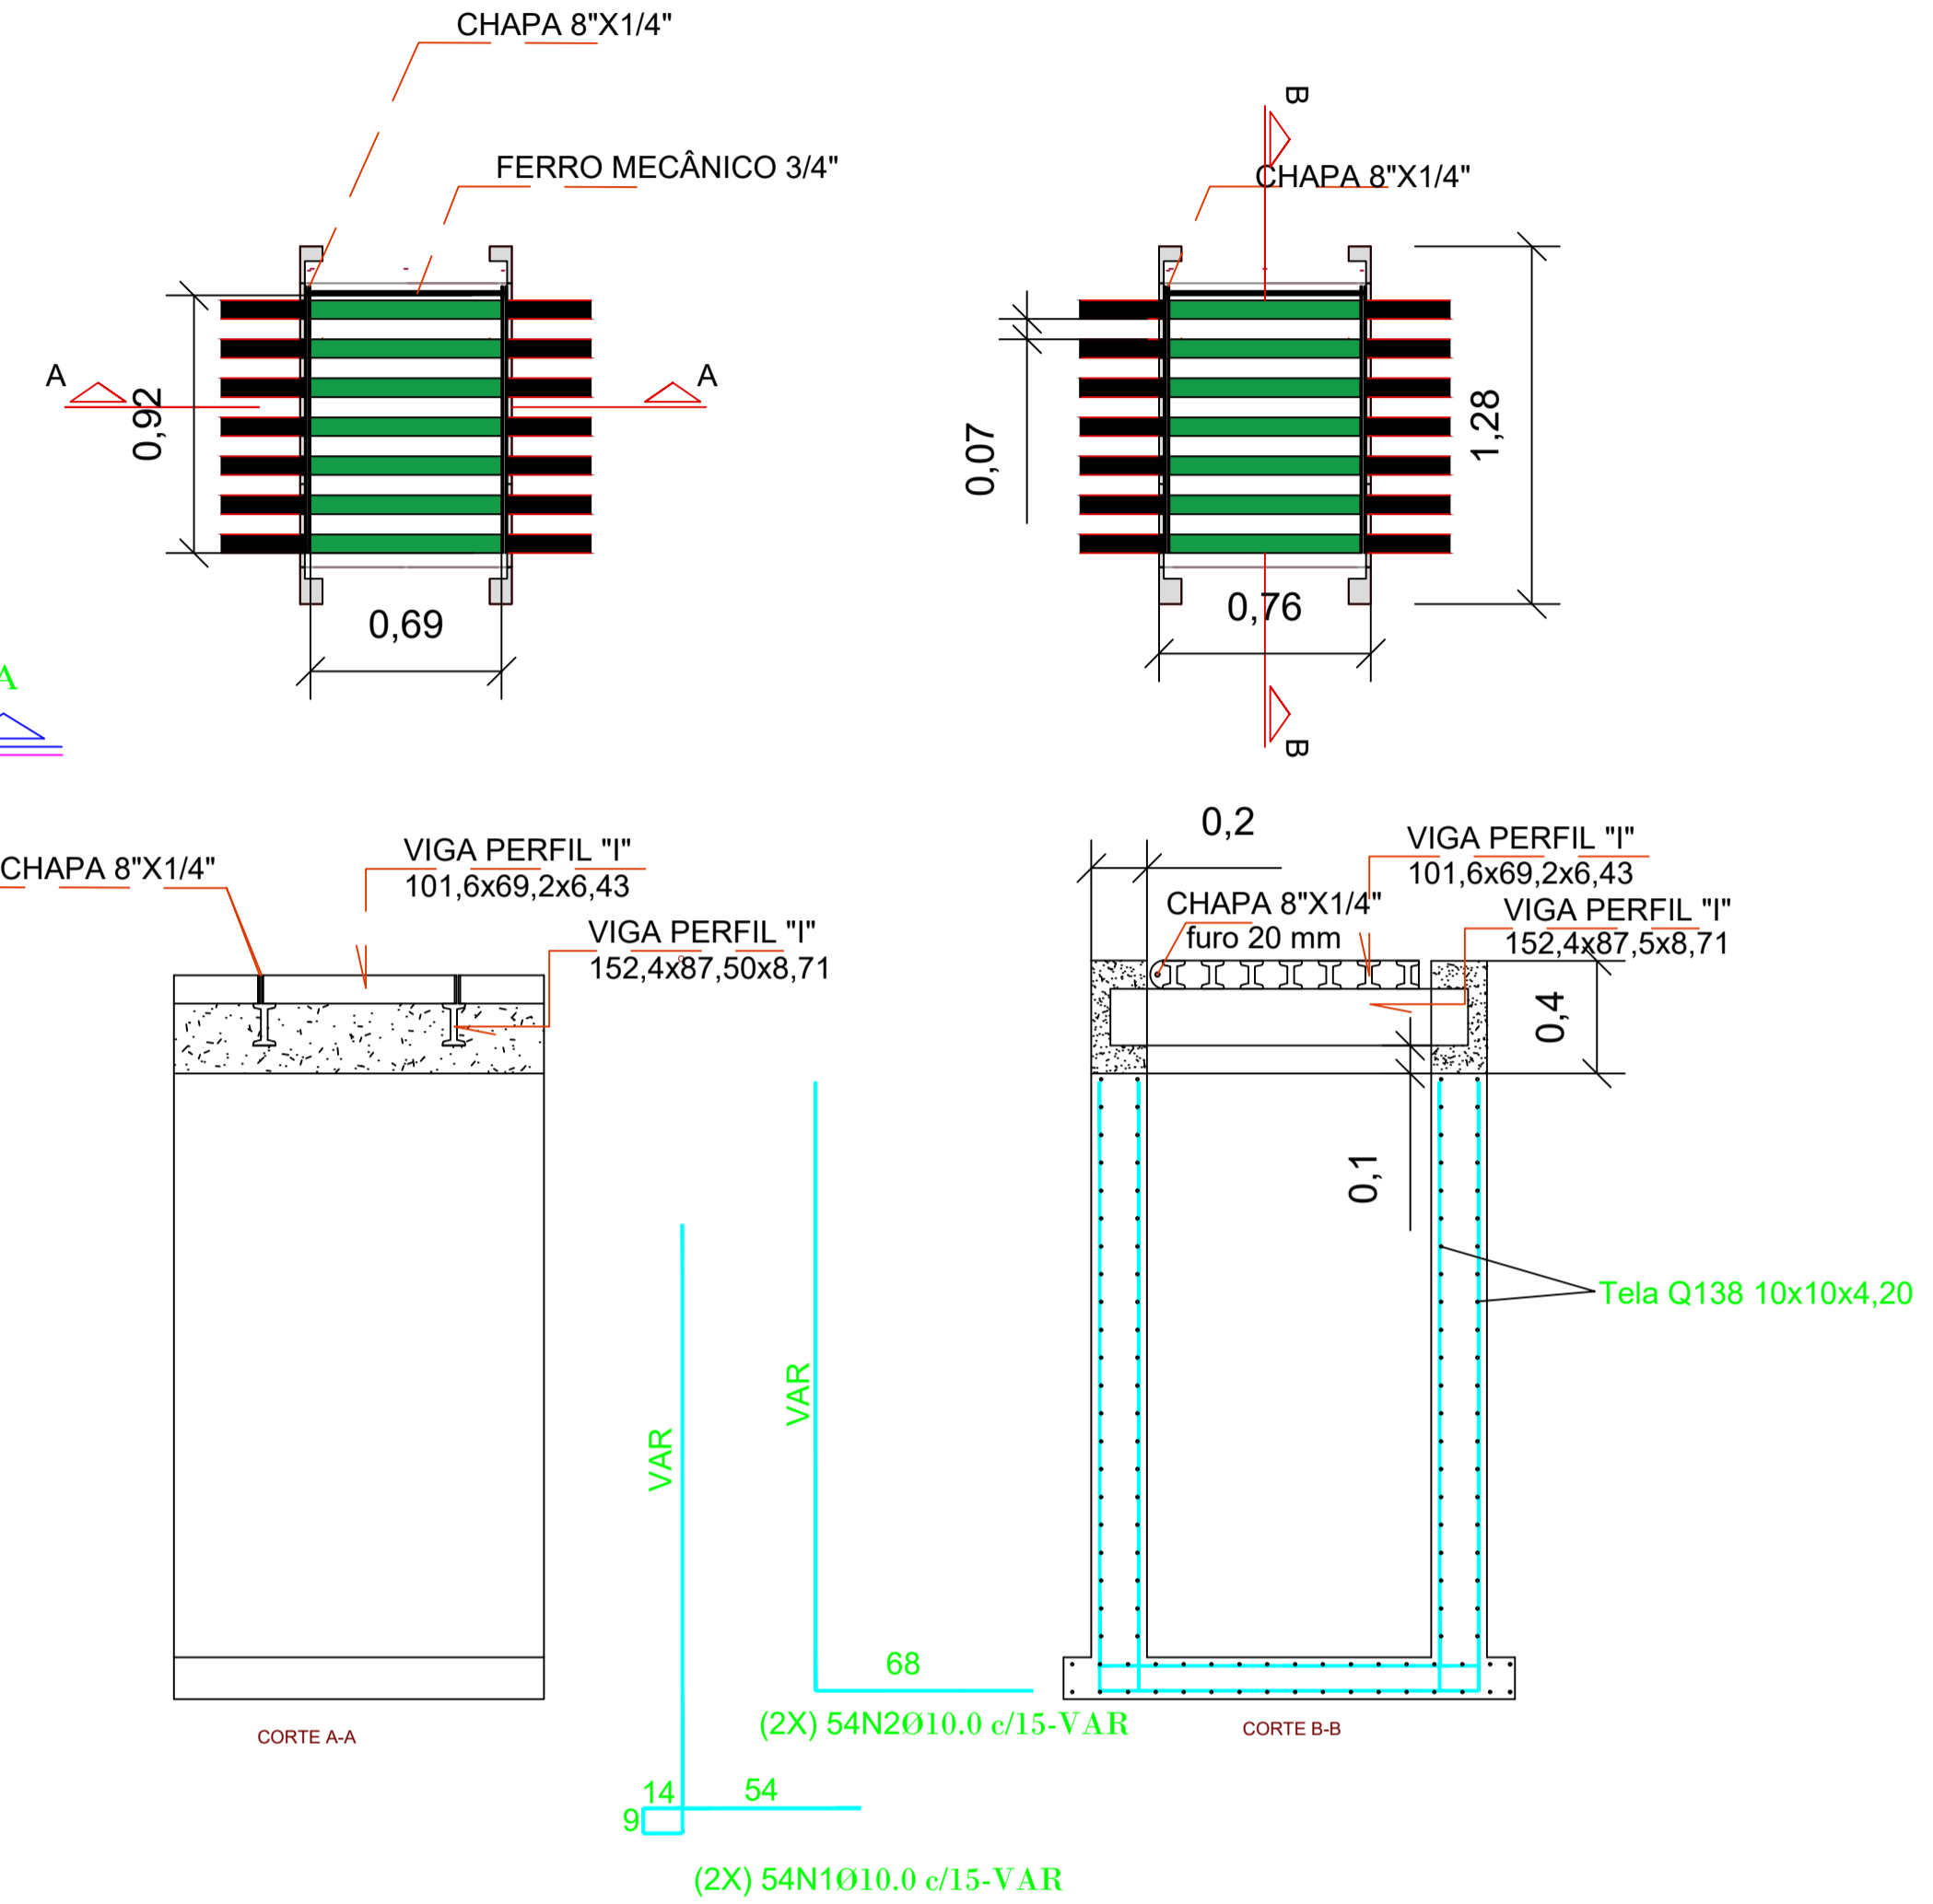

CORTE A-A

CORTE B-B

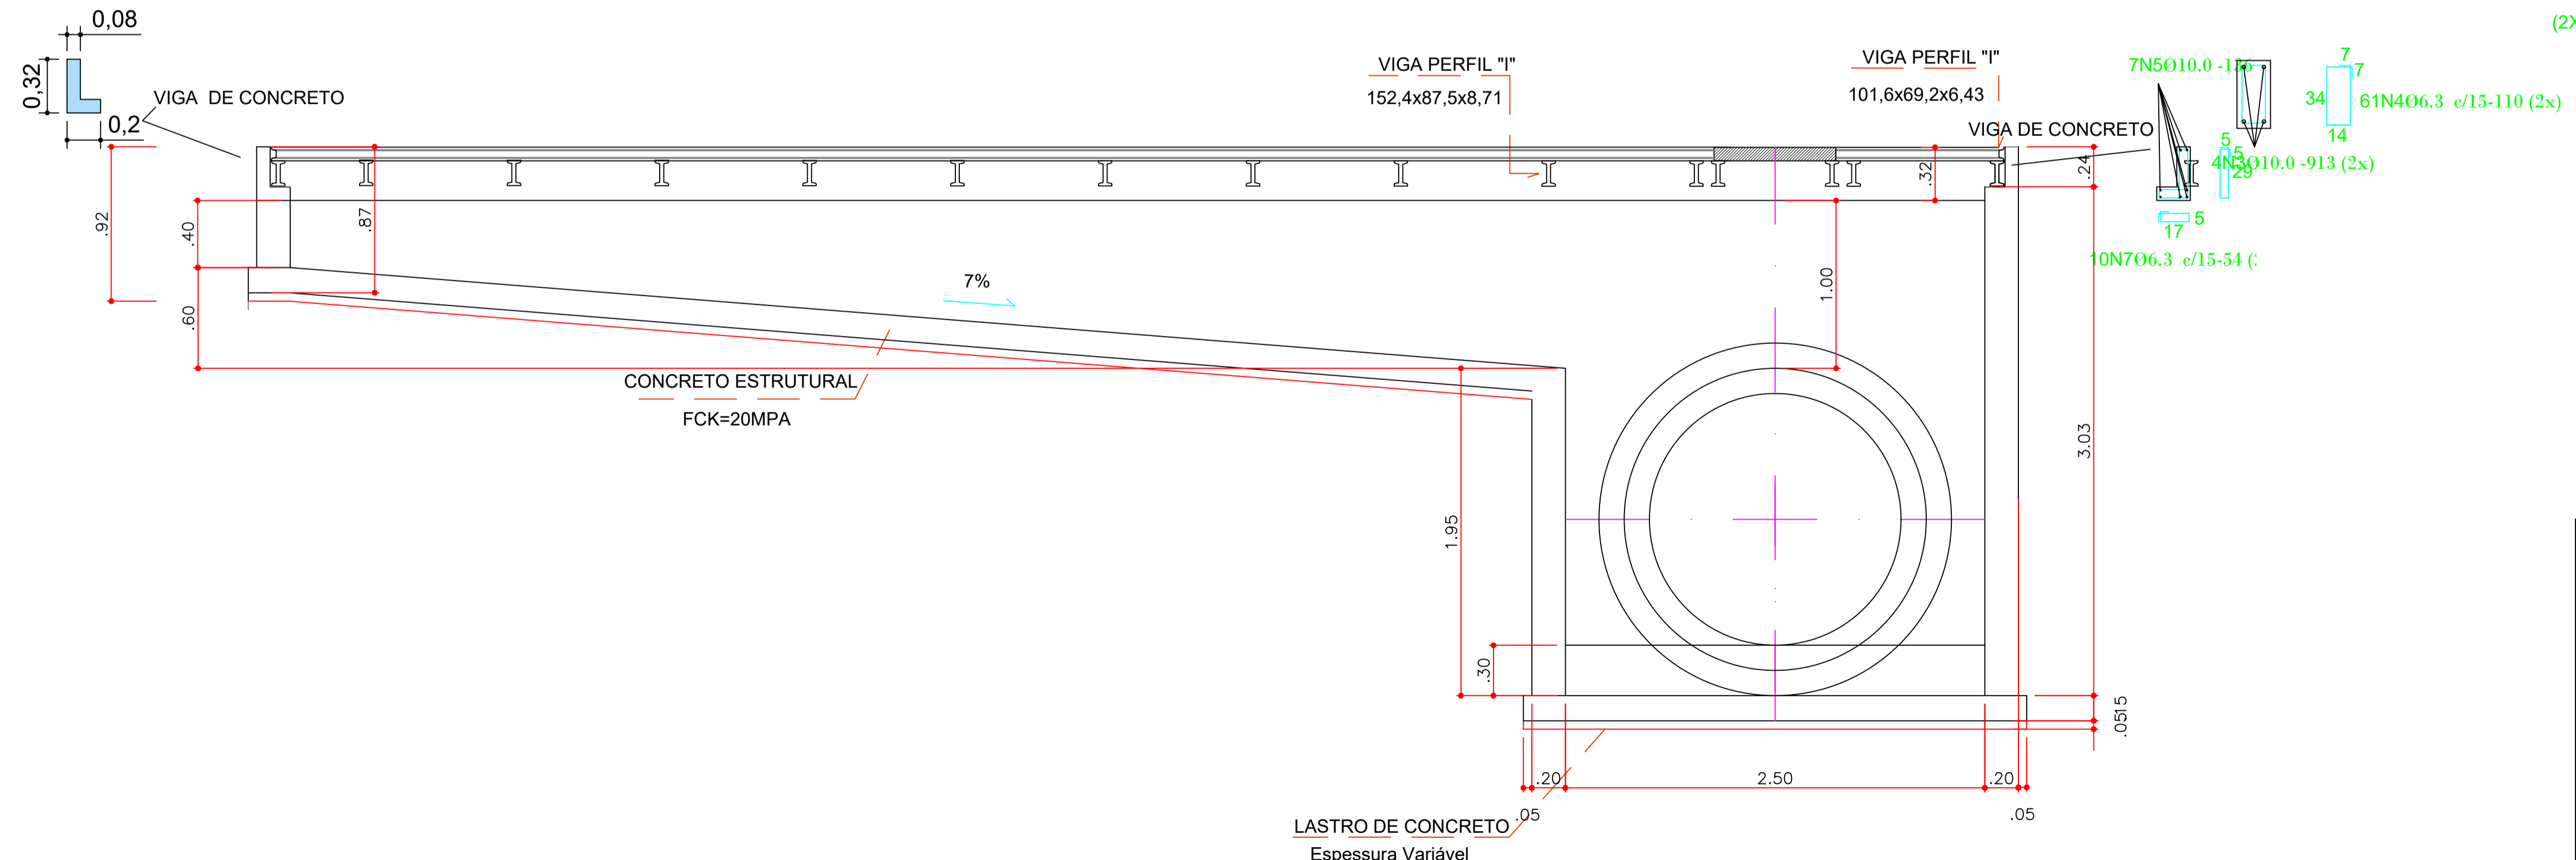

CORTE A-A BOCA DE DRAGÃO - TIPO 3

ESC.: 1/25

AGÊNCIA ESTADUAL DE GESTÃO DE EMPREENDIMENTOS SECRETARIA DE ESTADO DE OBRAS PÚBLICAS E DE TRANSPORTES	
OBRA DE INFRAESTRUTURA URBANA MELHORAMENTO DO SISTEMA DE CAPTAÇÃO DE ÁGUAS PLUVIAIS NO BAIRRO SÃO BENTO, ACESSO AO FRIGORÍFICO, NO MUNICÍPIO DE SIDROLÂNDIA/MS.	
LOCAL BAIRRO SÃO BENTO SIDROLÂNDIA / MS	QUADRO DE ÁREAS
AUTOR DO PROJETO GILDSON ARIMURA ARIMA Engenheiro Civil CREA 1191/D - MS	PROPRIETÁRIO GOVERNO DO ESTADO DE MATO GROSSO DO SUL CNPJ 15.412.257/0001-28
TÍTULO PROJETO EXECUTIVO BOCA DE DRAGÃO - TIPO 3	FOLHA 05
ESCALA 1/750	DATA ABRIL / 2021
REVISÃO	DESENHO