
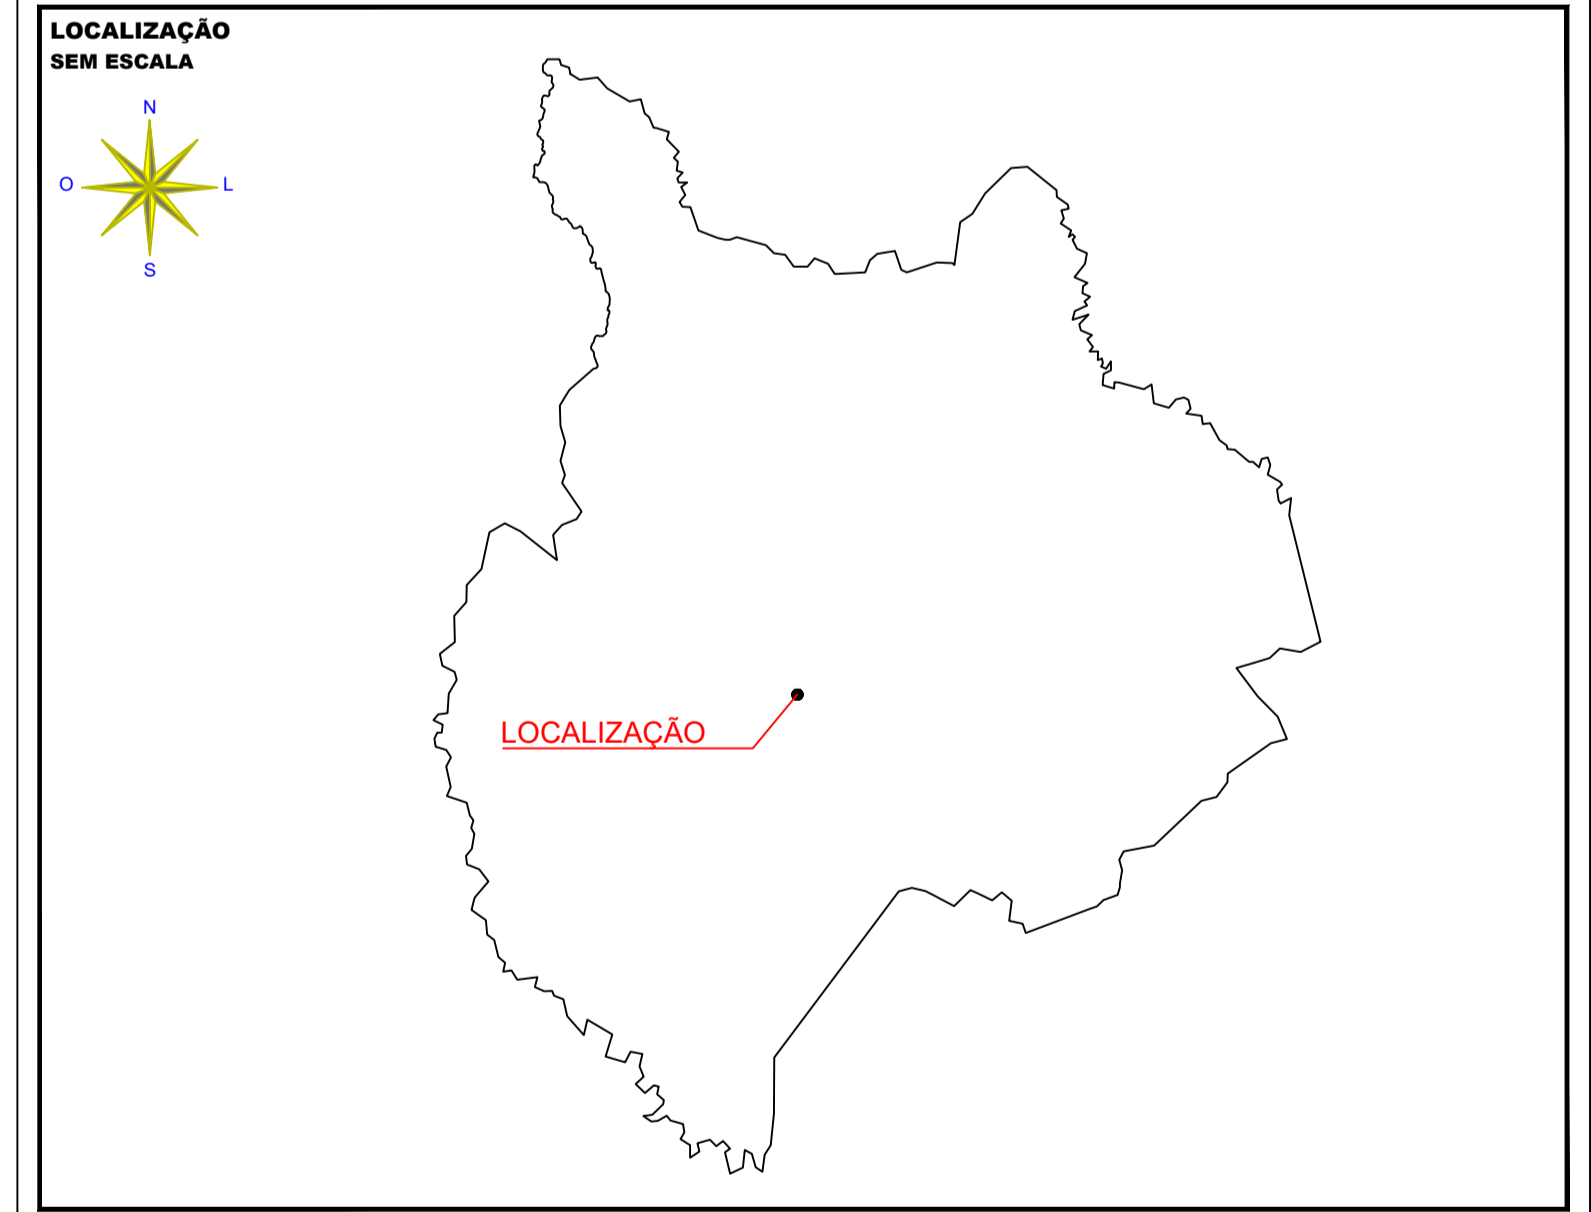


- SINALIZAÇÃO VERTICAL DE REGULAMENTAÇÃO**
- R-1
 - R-2
 - R-4a
 - R-7
 - R-19
- SINALIZAÇÃO VERTICAL DE ADVERTÊNCIA**
- A-1a
 - A-1b
 - A-2a
 - A-2b
 - A-31
 - A-35

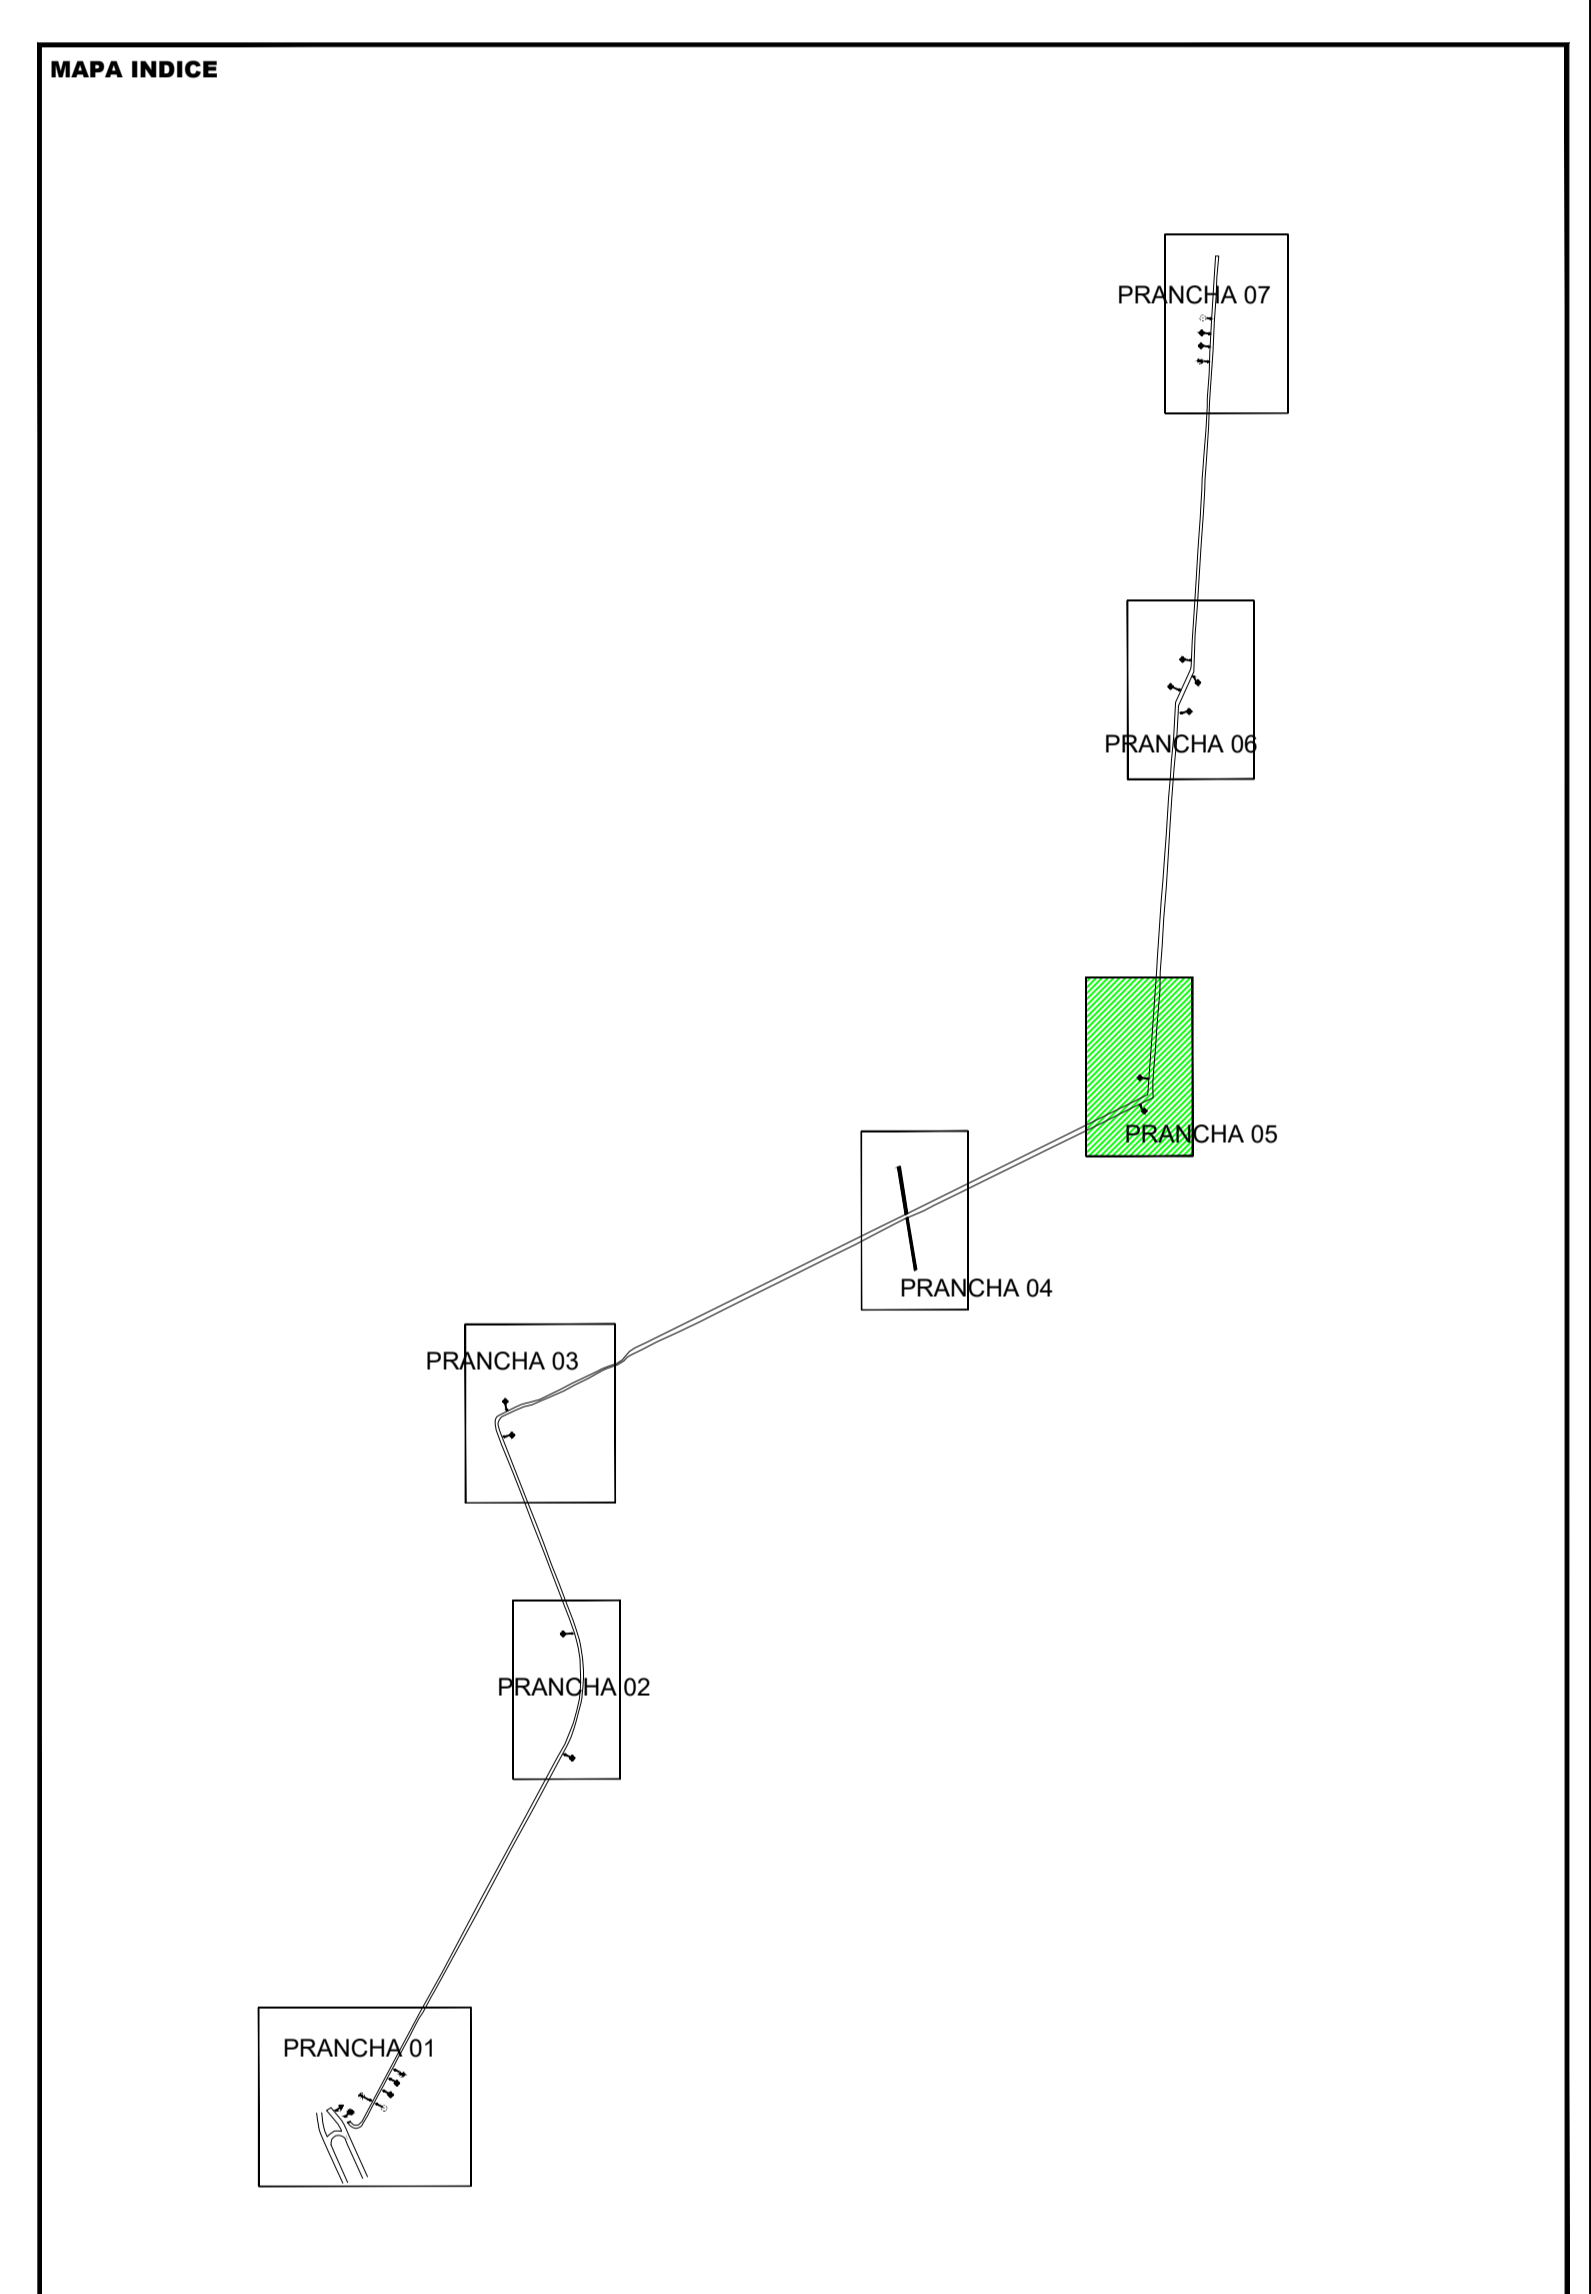

SOLO
Topografia

SOLO TOPOGRAFIA E GEORREFERENCIAMENTO

Rodovia Estadual SC 418, nº 9274 - Centro
Campo Alegre - SC
FONE: (47) 9-8432 - 7998 / 3632-7686 / 3635 - 1016
e-mail: projetos2@solotopografia.com.br

| | | | | | |
|--|---------------------------------|----------------|-------------|----------------|----------------|
| RESP. TÉCNICO: | PROPRIETÁRIOS: | | | | |
| TIAGO LUY ENGENHEIRO CIVIL CREA: 086721-0 | MUNICÍPIO DE SIDROLÂNDIA | | | | |
| DESCRIÇÃO | | | | | |
| PROJETO DE SINALIZAÇÃO | | | | | |
| LOCALIZAÇÃO | | | | | |
| MUNICÍPIO: SIDROLÂNDIA - MS | | | | | |
| ACESSO DA MS-162 ATÉ O FRIGORÍFICO LOCAL DA CIDADE | | | | | |
| ÁREA TOTAL | ESCALA | DESENHO | DATA | ARQUIVO | PRANCHA |
| 5.464,20 m ² | 1/500 | MAICON | AGO/2020 | 1511 | 05/07 |