



- TUBO
- CÓRREGO
- BORDA PROJETADA
- CERCA EXISTENTE
- TALUDE
- ÁREA DA INTERVENÇÃO






**DETALHES TÉCNICOS**  
 EXTENSÃO DE CADA LINHA DE TUBO: 20m  
 LINHA DE TUBOS: 4  
 DIÂMETRO: 80cm  
 TOTAL DE TUBOS: 80  
 CAMA DE CONCRETO: 15cm concreto, 20cm  
 DIMENSÕES CAMA DE CONCRETO: 20m x 3,60m

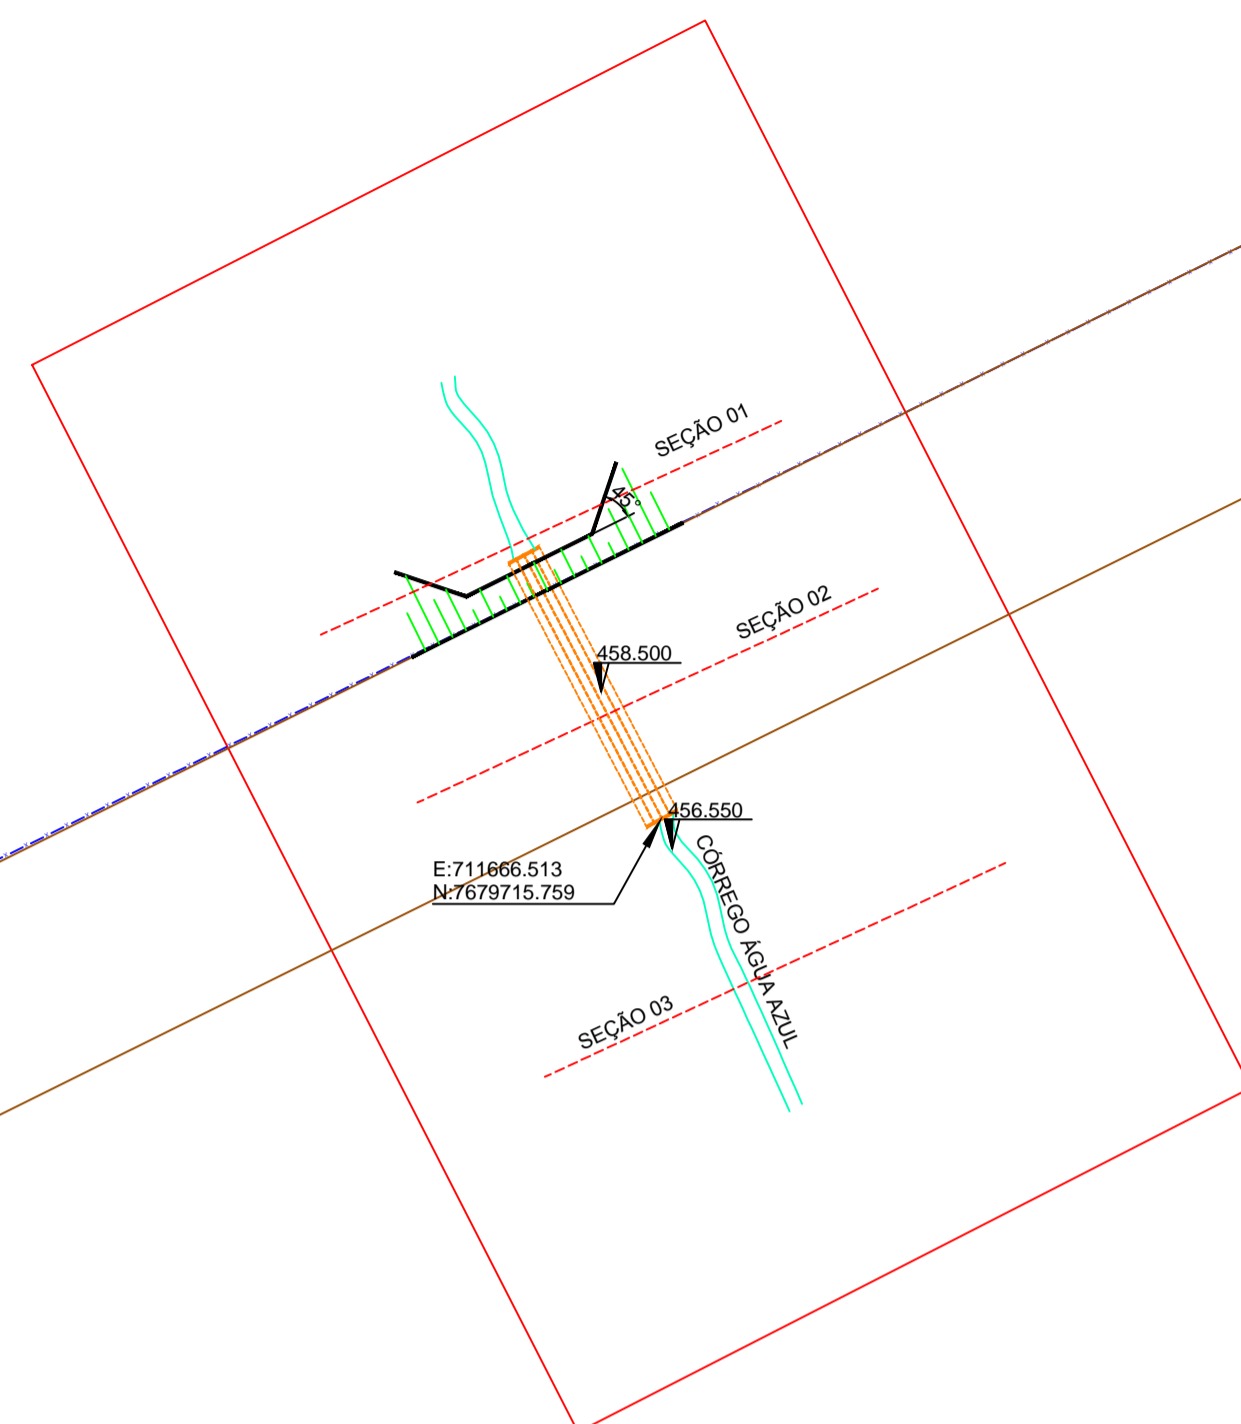

MAPA INDICE

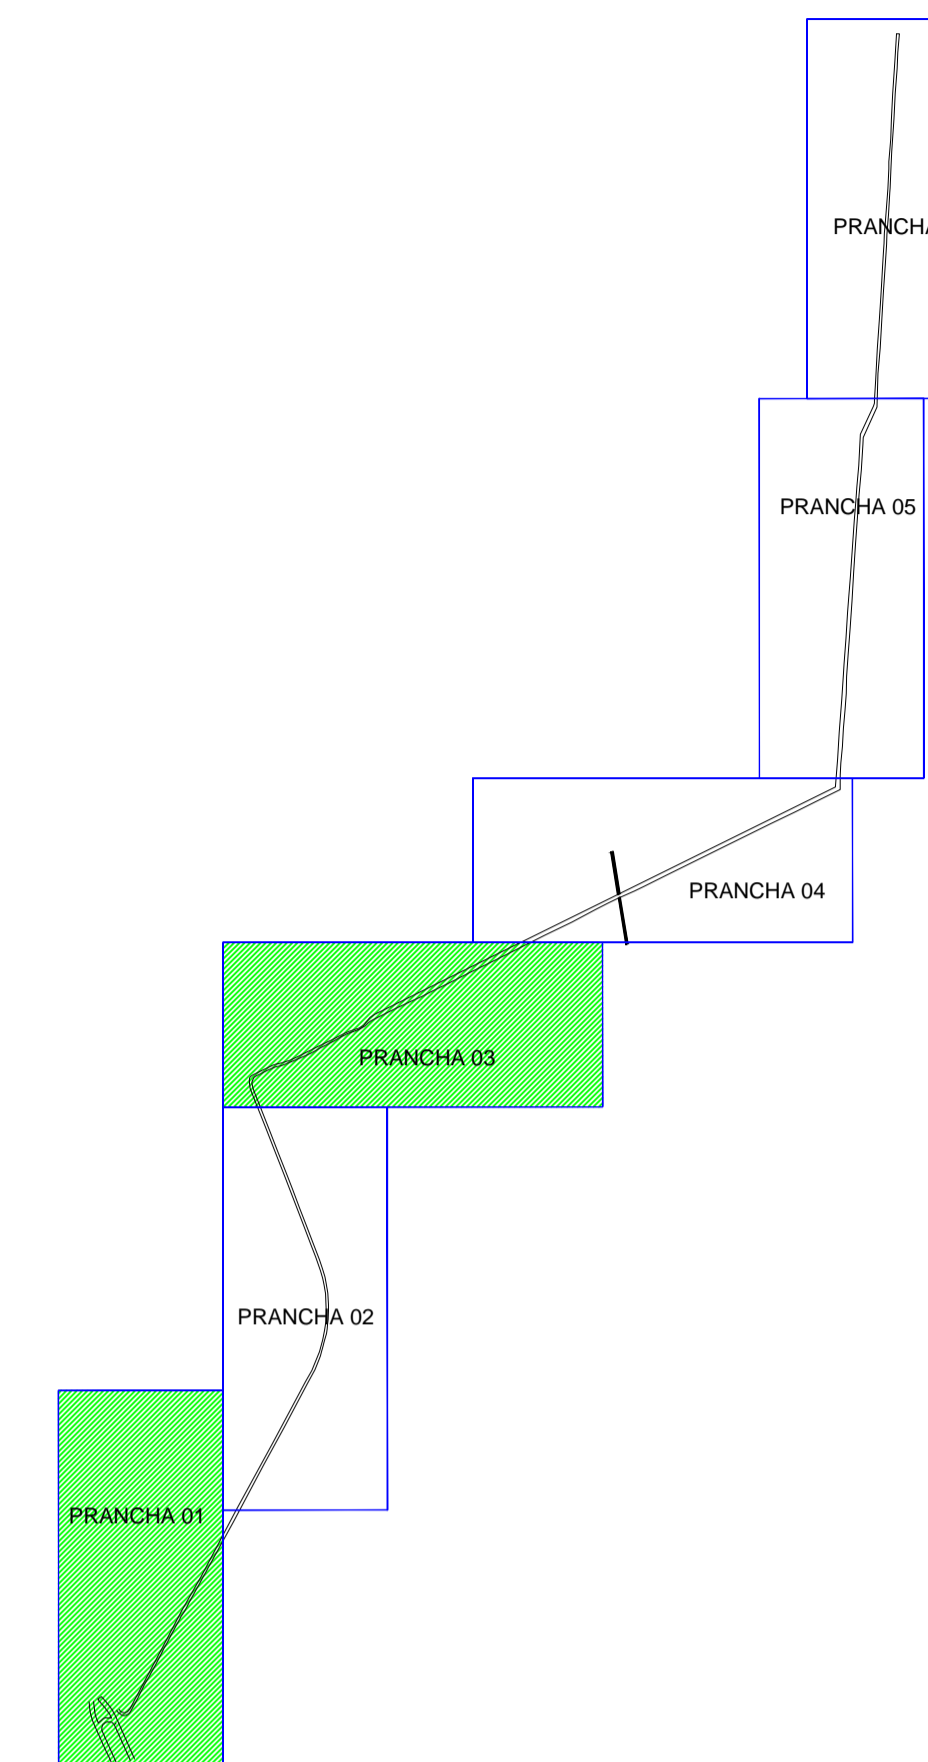

LOCALIZAÇÃO SEM ESCALA

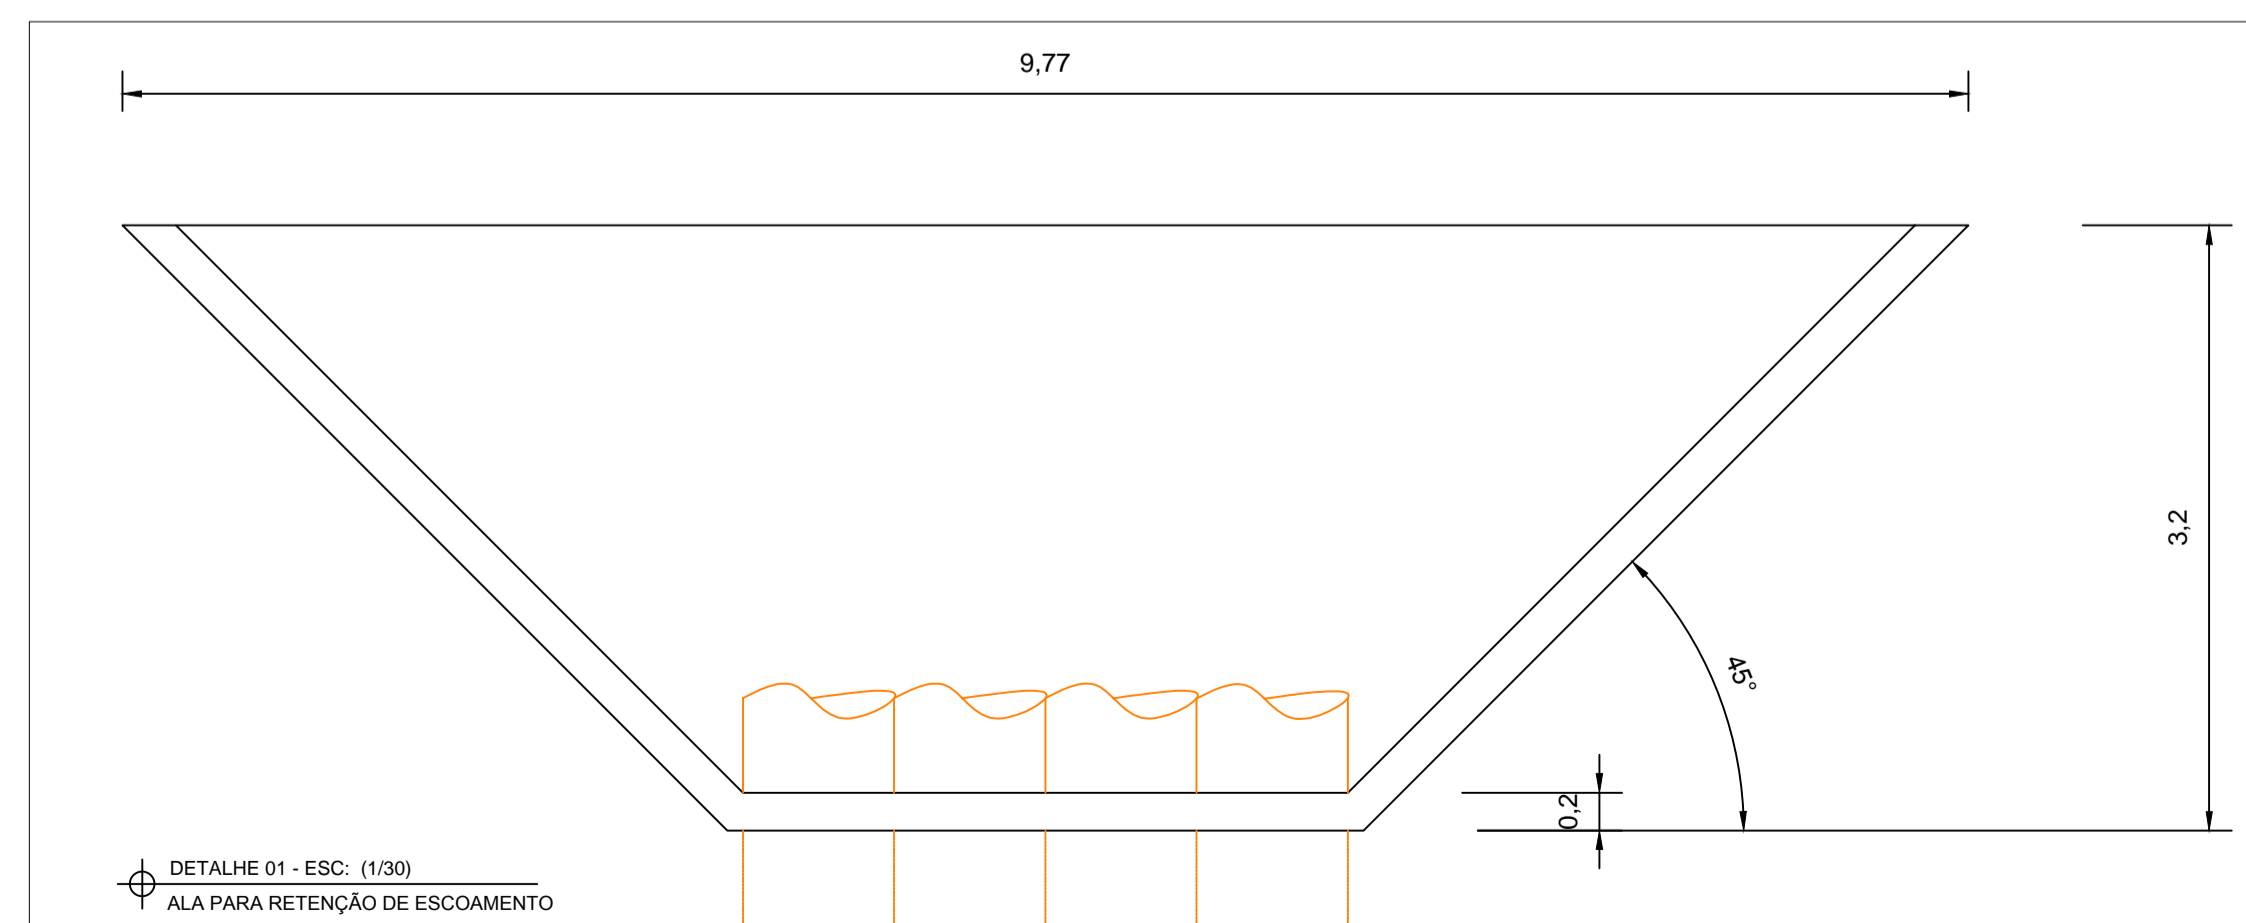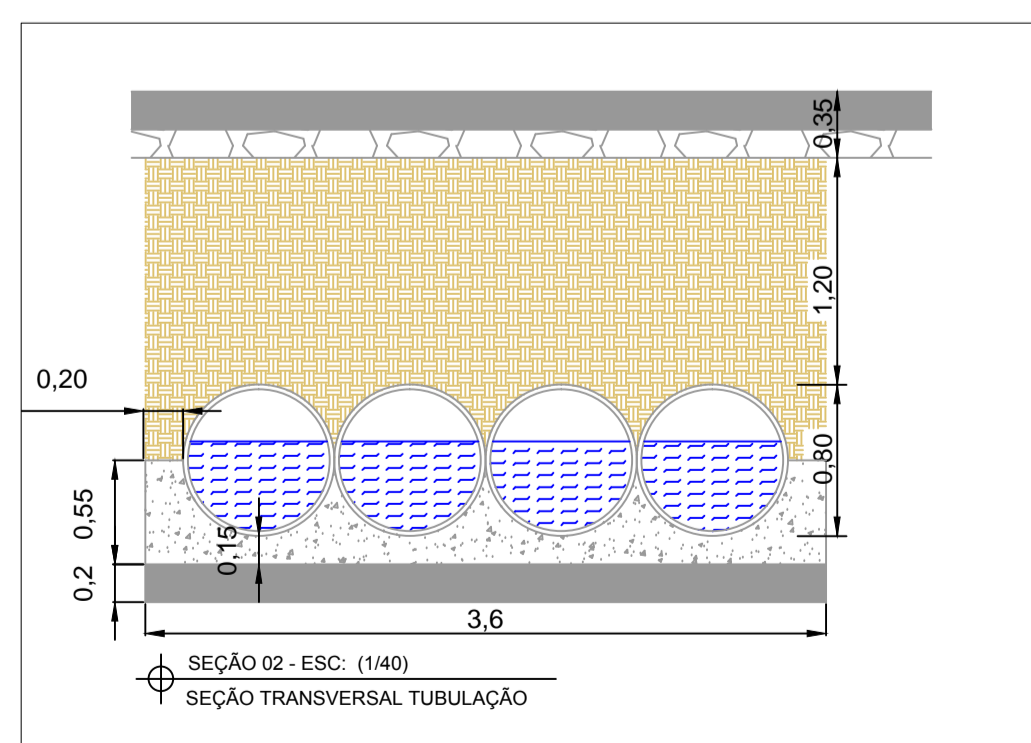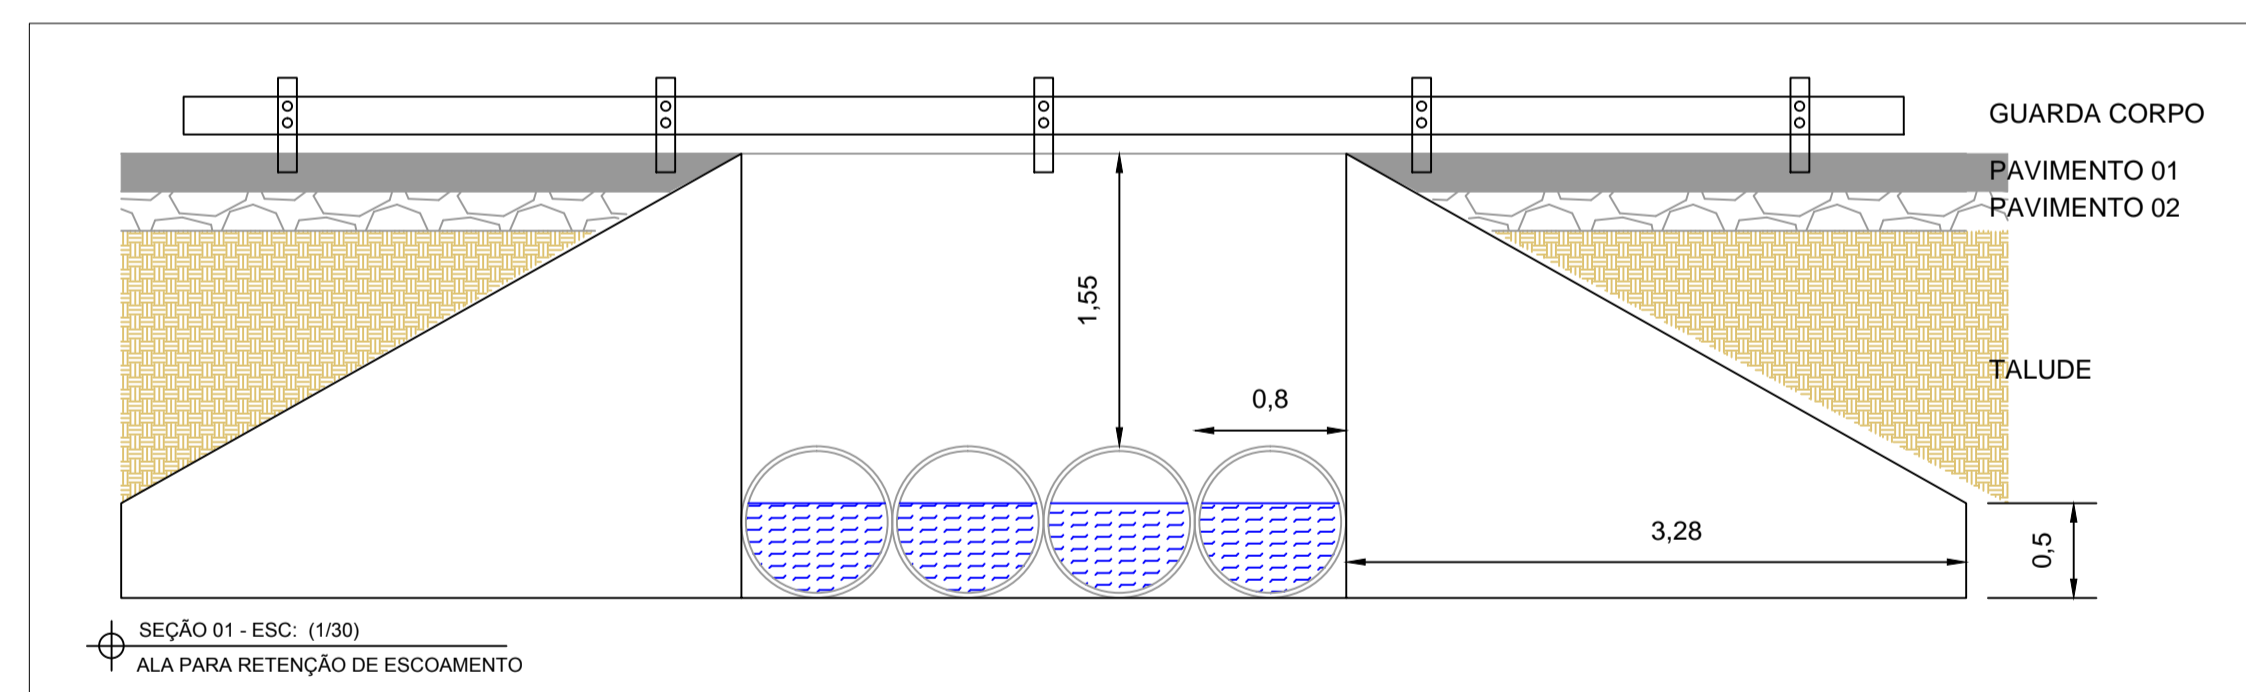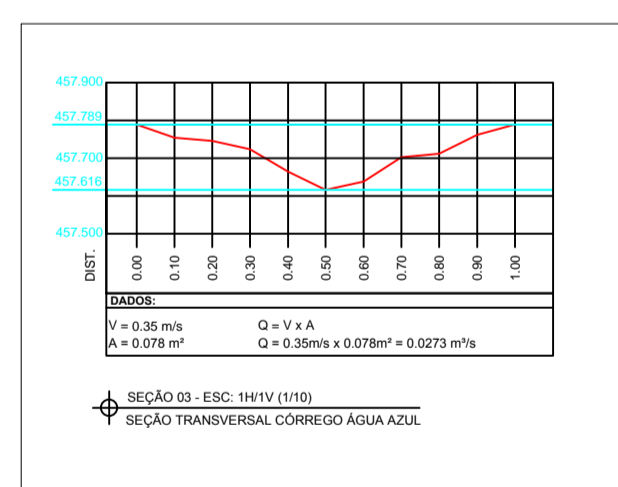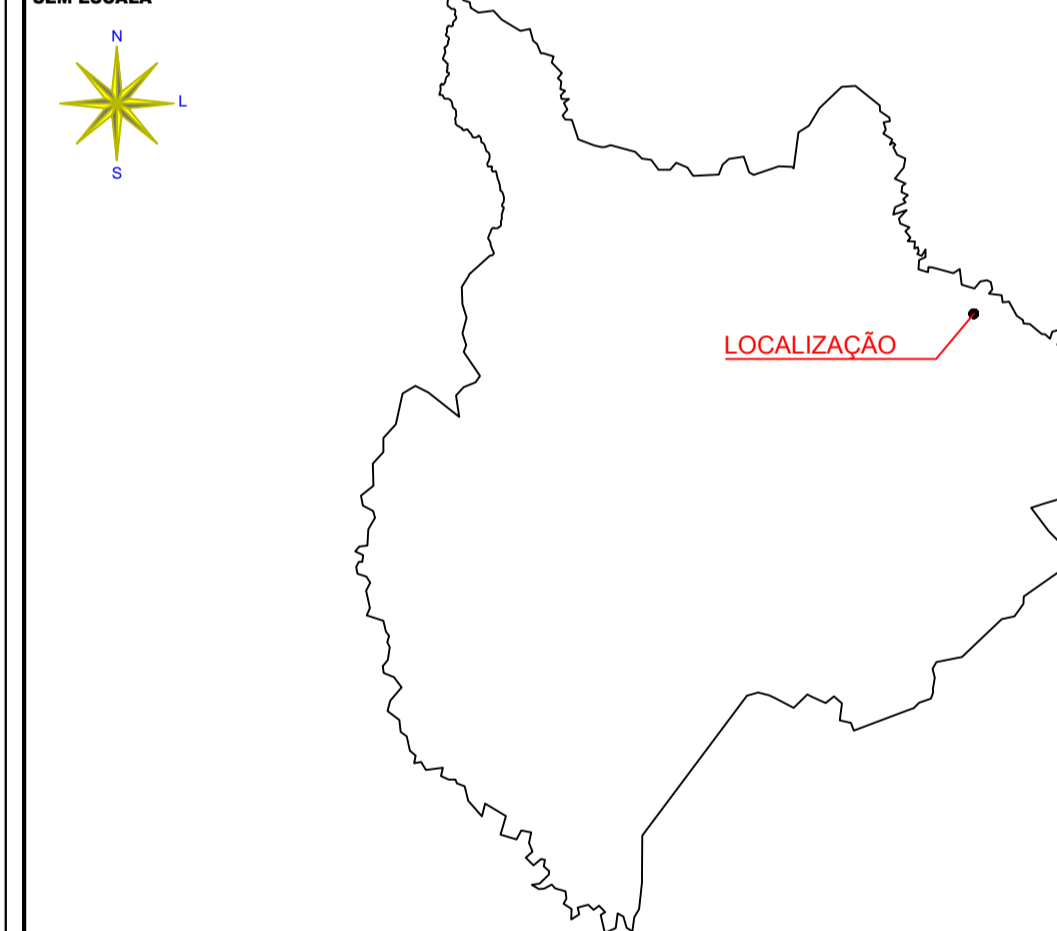

**SOLO TOPOGRAFIA E GEORREFERENCIAMENTO**

Rodovia Estadual SC 418, nº 9274 - Centro  
 Campo Alegre - SC  
 FONE: (47) 9-8432 - 7998 / 3632-7686 / 3635 - 1016  
 e-mail: projetos2@solotopografia.com.br

RESP. TÉCNICO:

PROPRIETÁRIOS:

**TIAGO LUY**  
 ENGENHEIRO CIVIL  
 CREA: 086721-0

**MUNICÍPIO DE SIDROLÂNDIA**

DESCRIÇÃO  
**DETALHAMENTO DRENAGEM**

LOCALIZAÇÃO  
**MUNICÍPIO: SIDROLÂNDIA - MS**  
**ACESSO DA MS-162 ATÉ O FRIGORÍFICO LOCAL DA CIDADE**

ÁREA COBERTA	ESCALA	DESENHO	DATA	ARQUIVO	PRANCHA
150ha	1/500	FILIFE	AGO/2020	1511	02/02