


LOCALIZAÇÃO DAS JAZIDAS
ESCALA: 1:8.000




SAÍDA PARA O MUNICÍPIO DE CAMPO GRANDE ONDE SE ENCONTRA O FORNECEDOR DE PRODUTOS ASFÁLTICOS DMT = 80,00 KM

JAZIDA DE CASCALHO E MATERIAL PARA ATERRO DMT = 30,00 KM (VER LOCALIZAÇÃO AO LADO)

BOTA FORA DMT = 5,00 KM

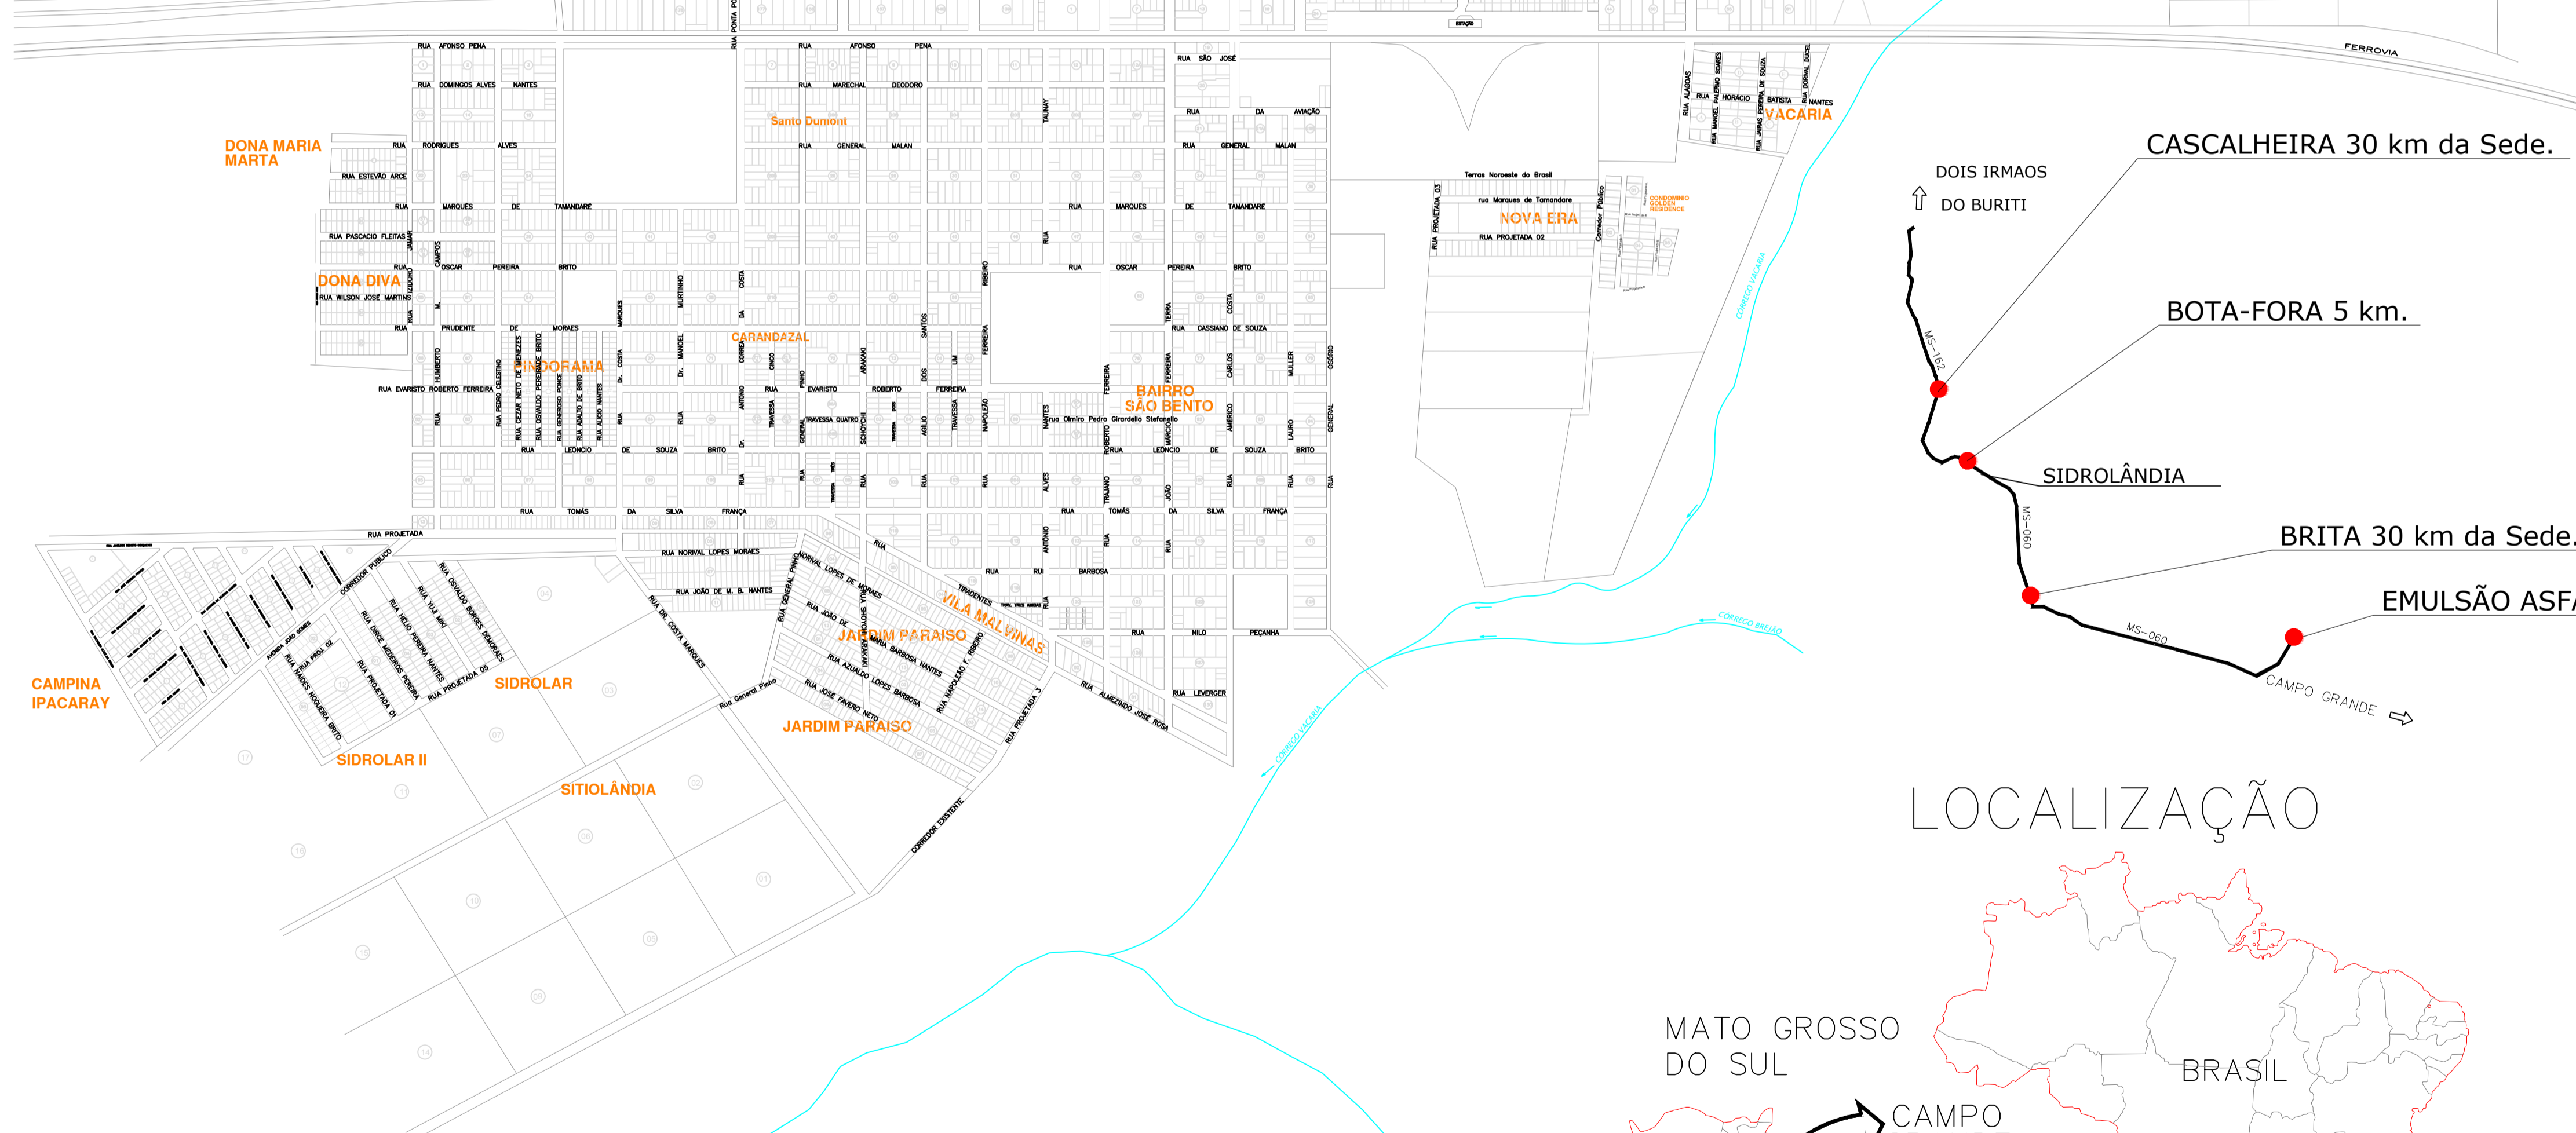

LOCALIZAÇÃO

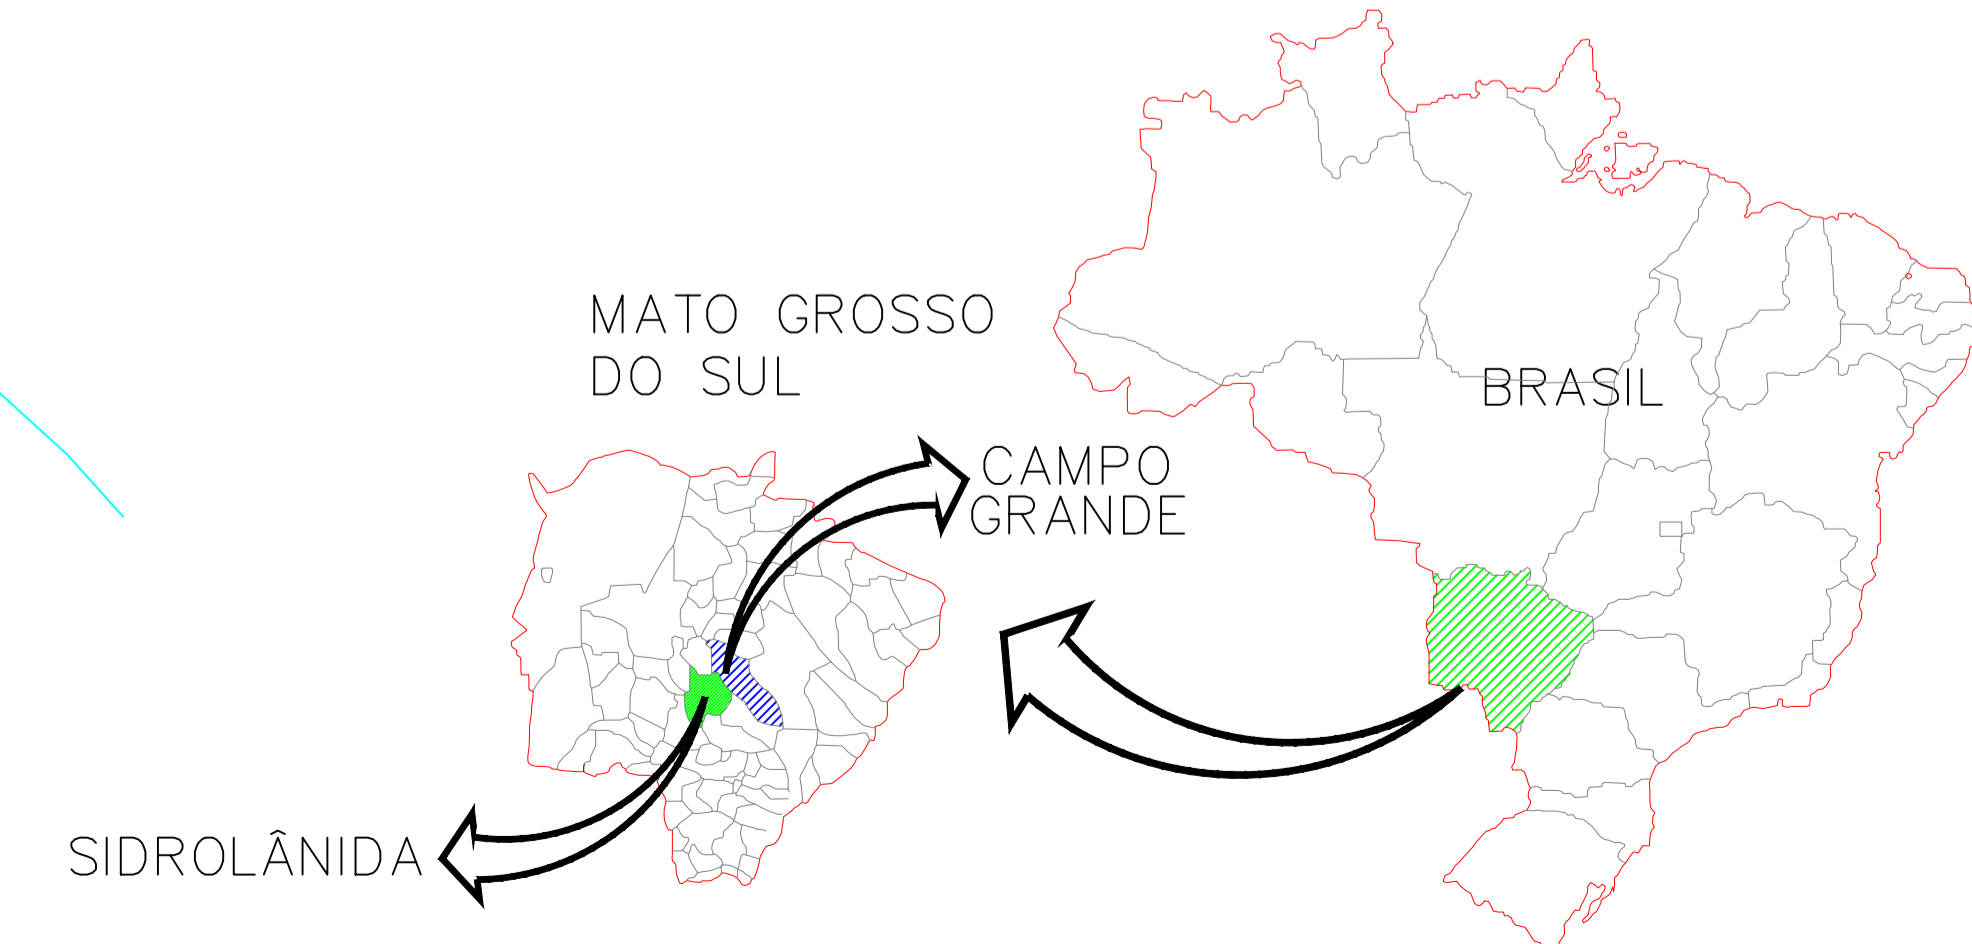



**PREFEITURA MUNICIPAL
SIDROLÂNDIA-MS**



ENDEREÇO : BAIRRO CASCATINHA

PROPRIETÁRIO : PREFEITURA MUNICIPAL DE SIDROLÂNDIA - MS

PROFISSIONAL : MARI DALVA CRISTOVAM MOREIRA - ME CNPJ: 11.164.032/0001-49
ARQUITETA E URBANISTA CAU: A13409-0
MAP ASSESSORIA EM PROJETOS MUNICIPAIS

PROPRIETÁRIO: PREFEITURA MUNICIPAL DE SIDROLÂNDIA		FOLHA
PROJETO EXECUTIVO		
BAIRRO CASCATINHA DIVERSAS RUAS E DIOGO CUNHA	ÁREAS (m2)	
LOCALIZAÇÃO DA JAZIDA	EXISTENTE:	
INFRAESTRUTURA	ACRESCIMTO:	ÚNICA
PLANTA BAIXA - DETALHES	TOTAL CONSTR.:	
DESENHO:	ESCALA:	INDICADA
DATA:	OUTUBRO/2018	ARQUIVO CAD: ARQUIVO
TERRENO:	VISTO:	