


PLANTA COBERTURA METÁLICA

esc 1:100

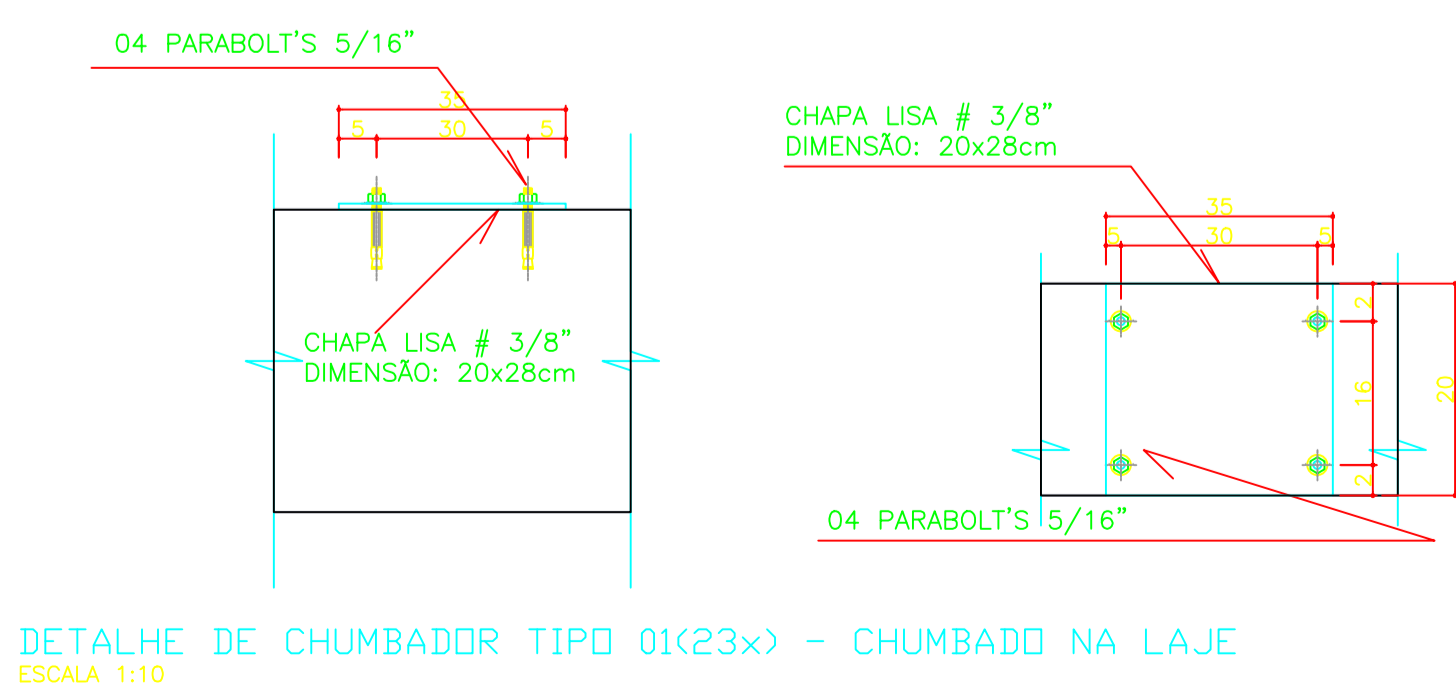

TIPO DA OBRA		REFORMA E ADEQUAÇÃO DA E.M. VALERIO	
ENDEREÇO		RUA SANTA CATARINA, CENTRO	
CIDADE		SIDROLÂNDIA/MS	
AUTOR DO PROJETO		ASSUNTO: METÁLICA	FOLHA Nº
ESCALA INDICADA		CONTEÚDO: FORMA CHUMBADOR	1/2
TÍTULO PROFISSIONAL		DATA	JULHO/2021