

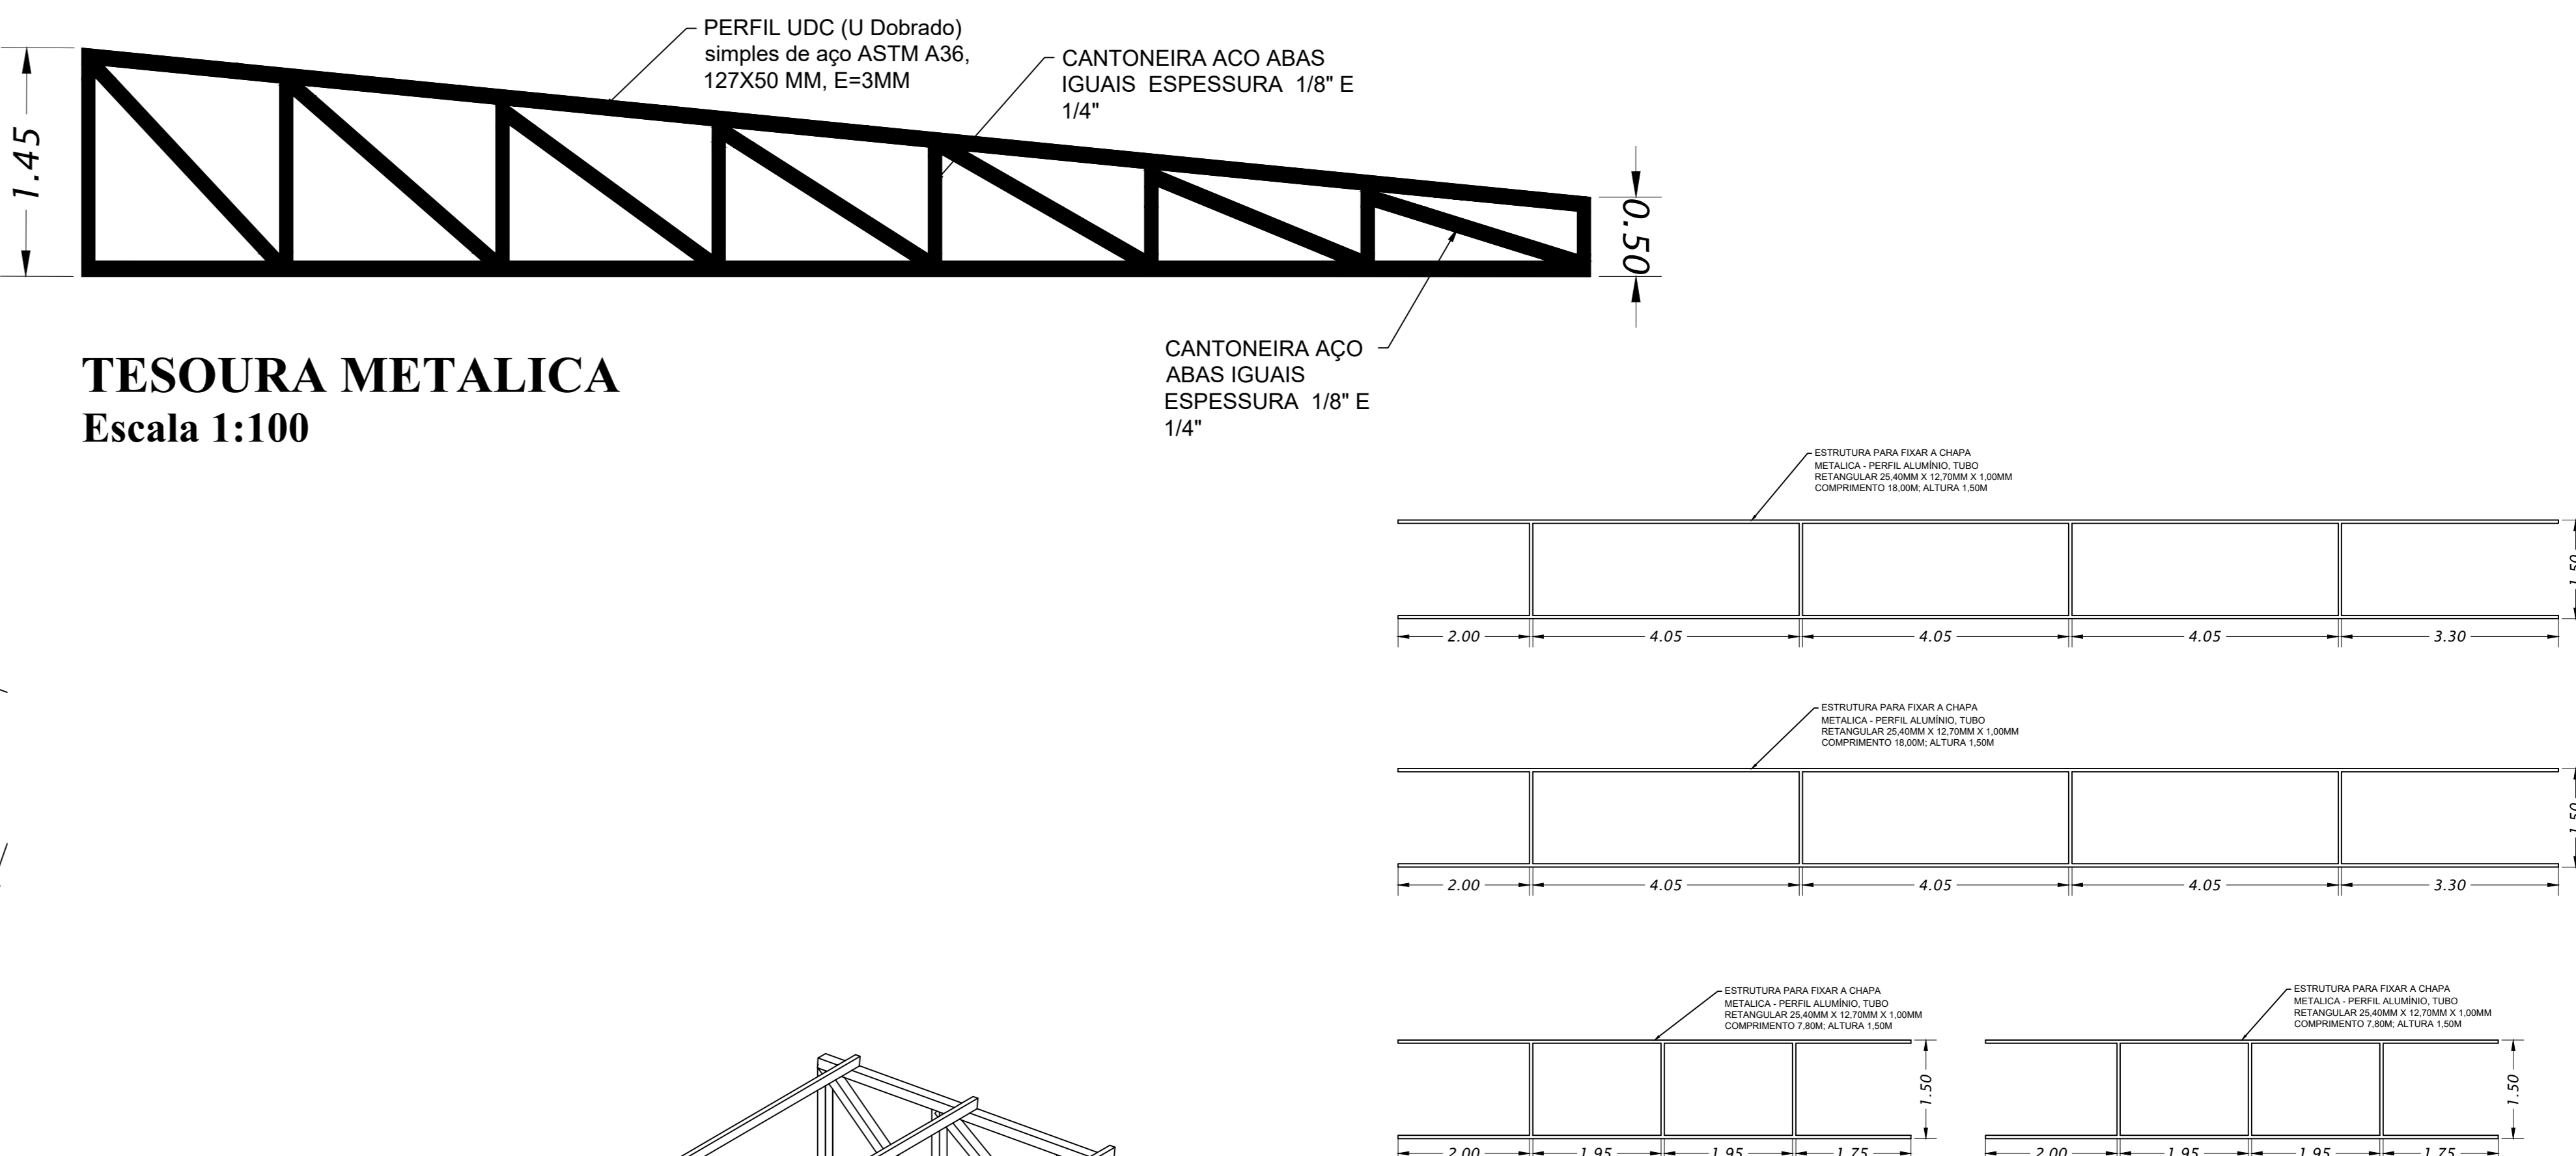



**VISTA SUPERIOR DA ESTRUTURA METALICA**

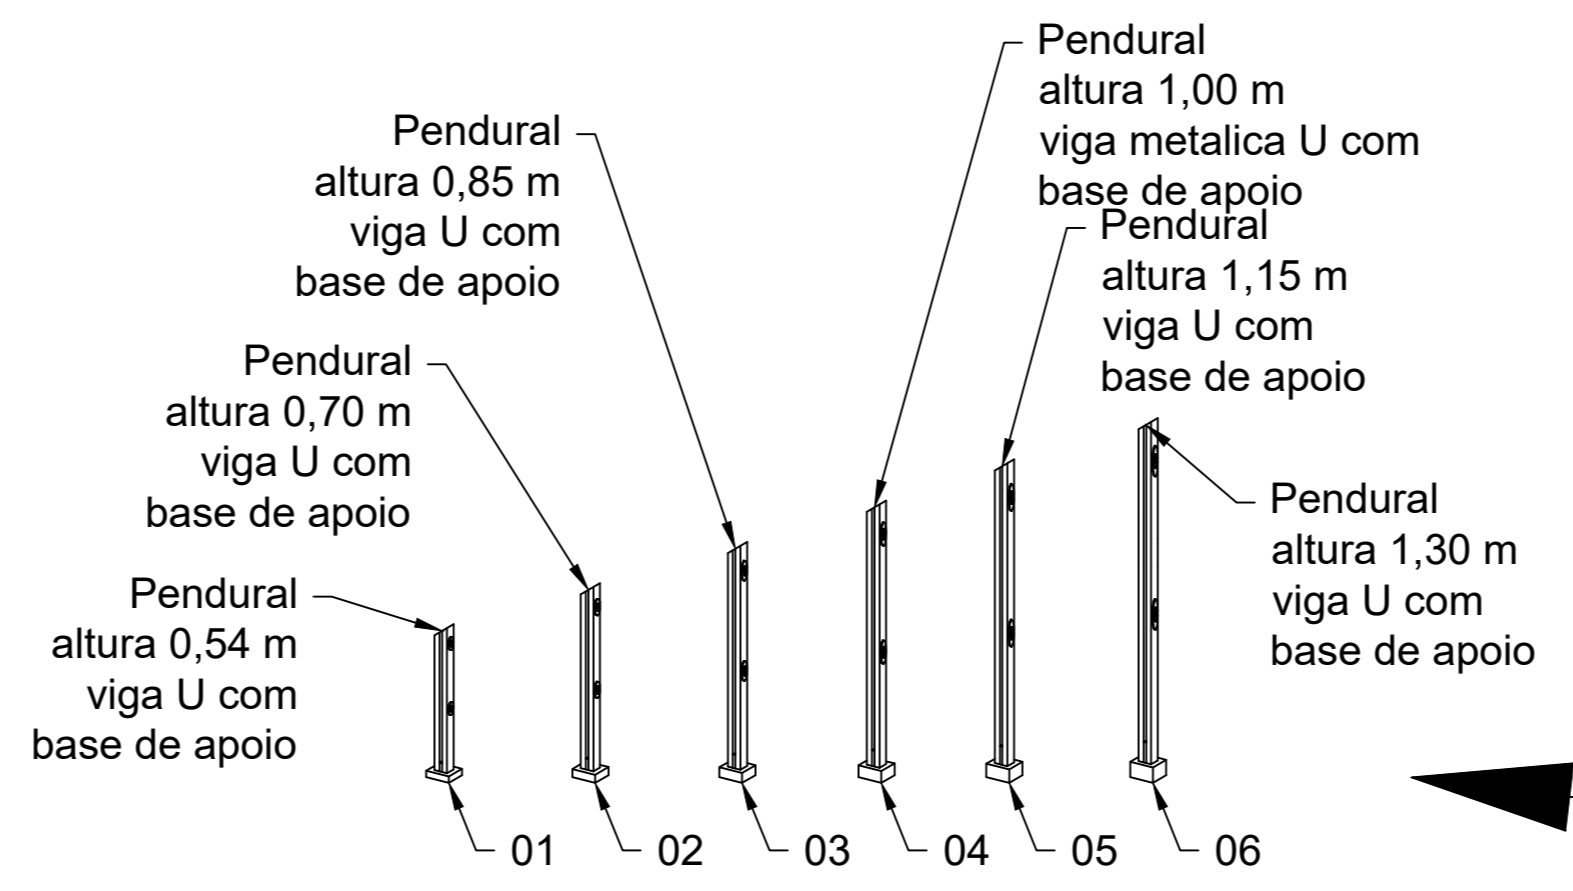


**TESOURA METALICA**  
Escala 1:100

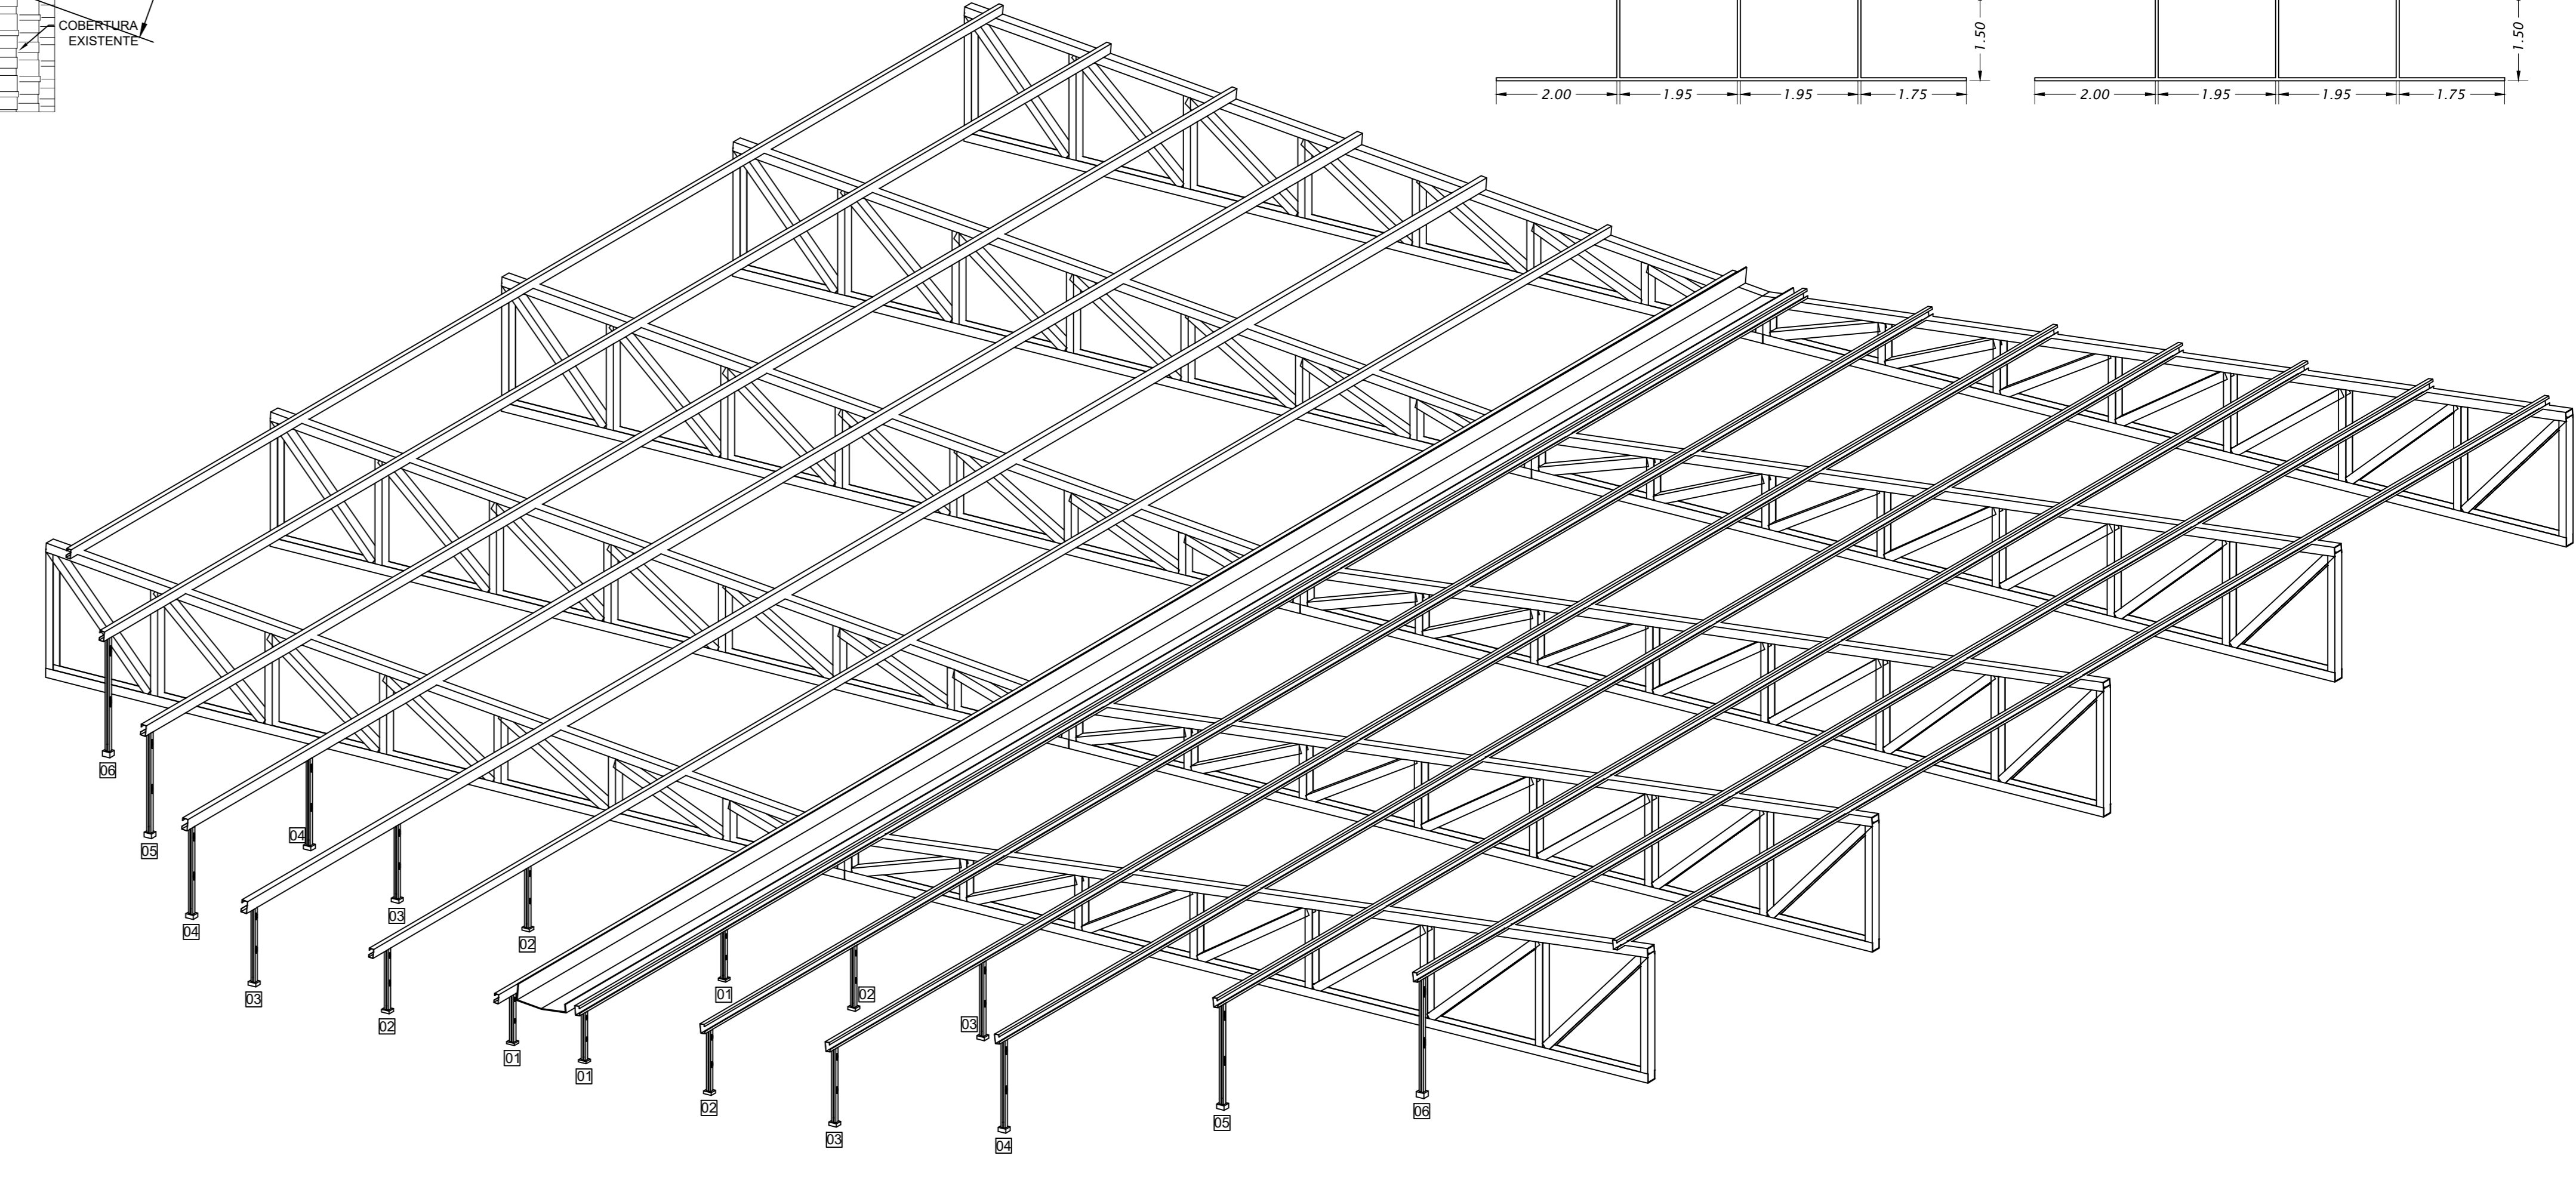


**Pendural Metálico**

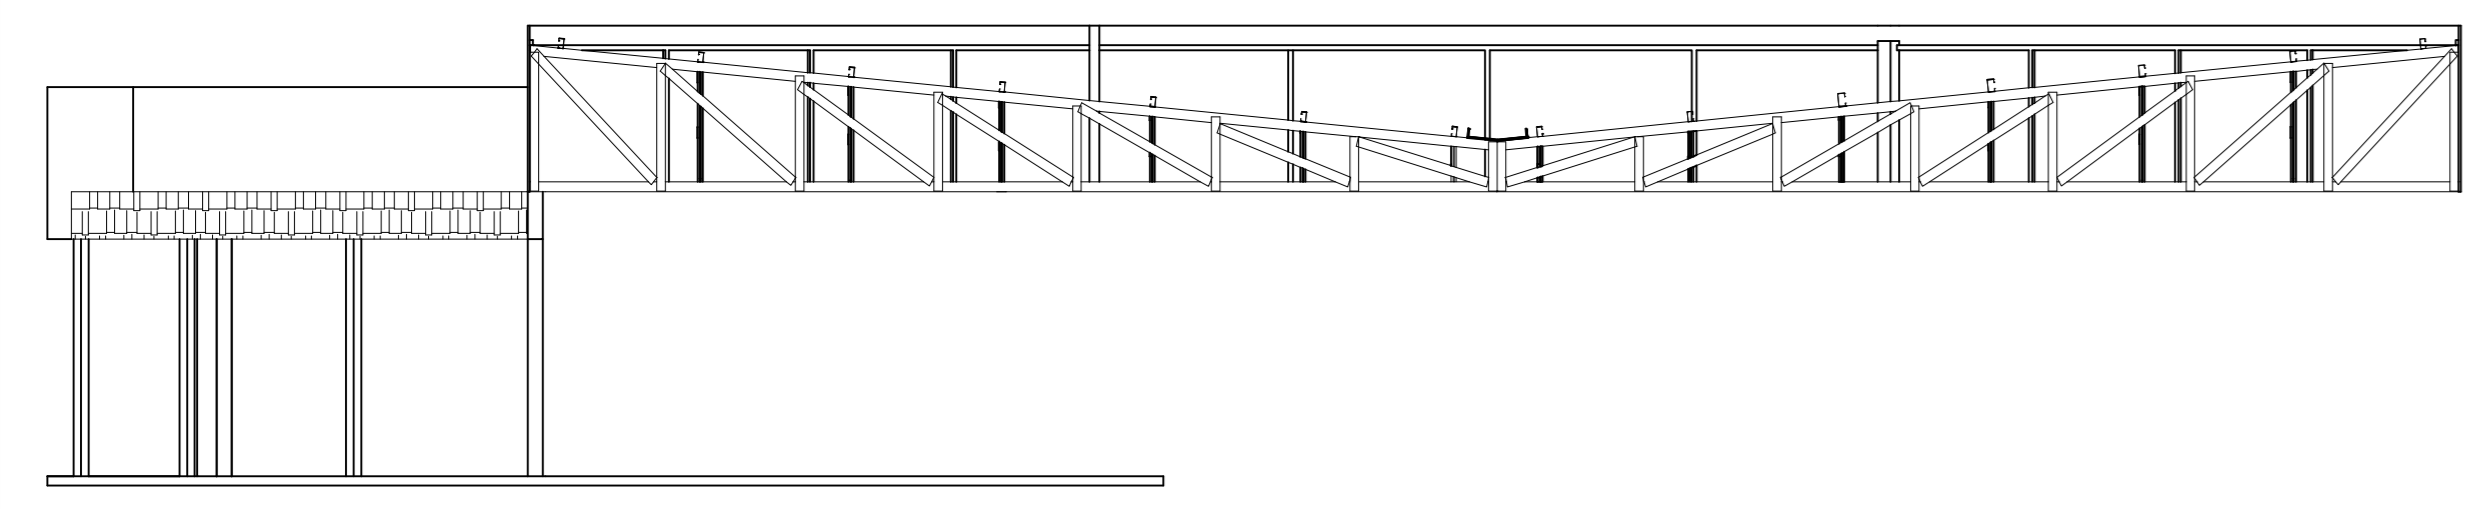

**LATERAL ESQUERDA**  
Escala 1:100

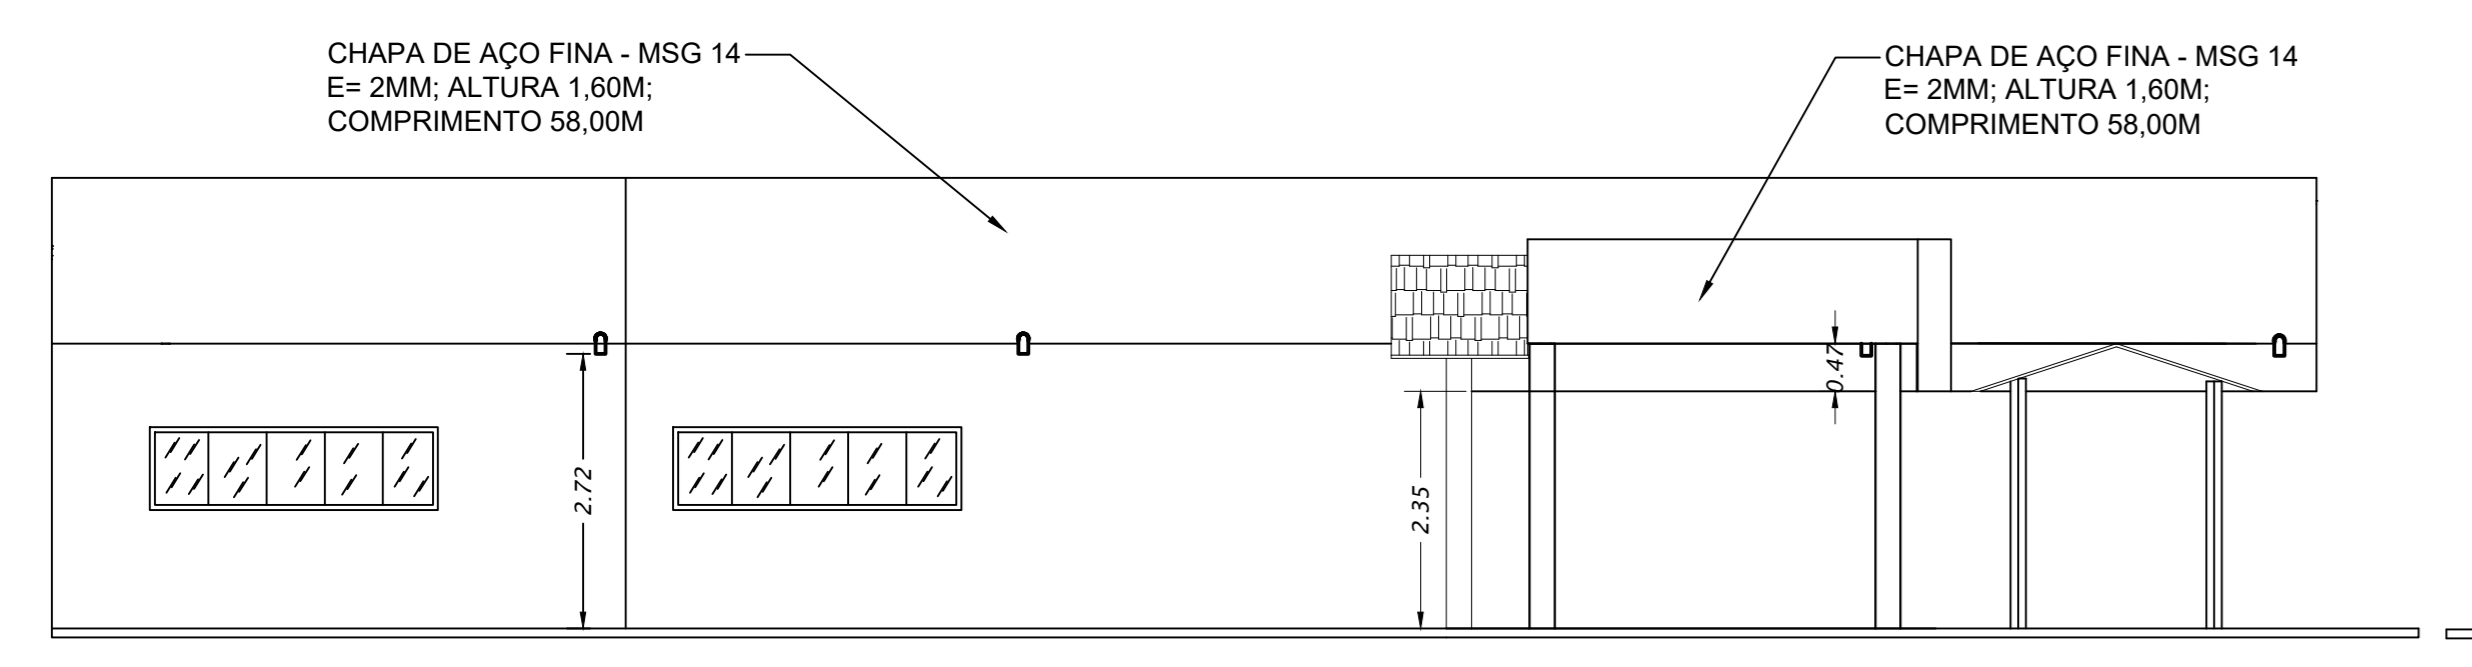

**LATERAL DIREITA**  
Escala 1:100

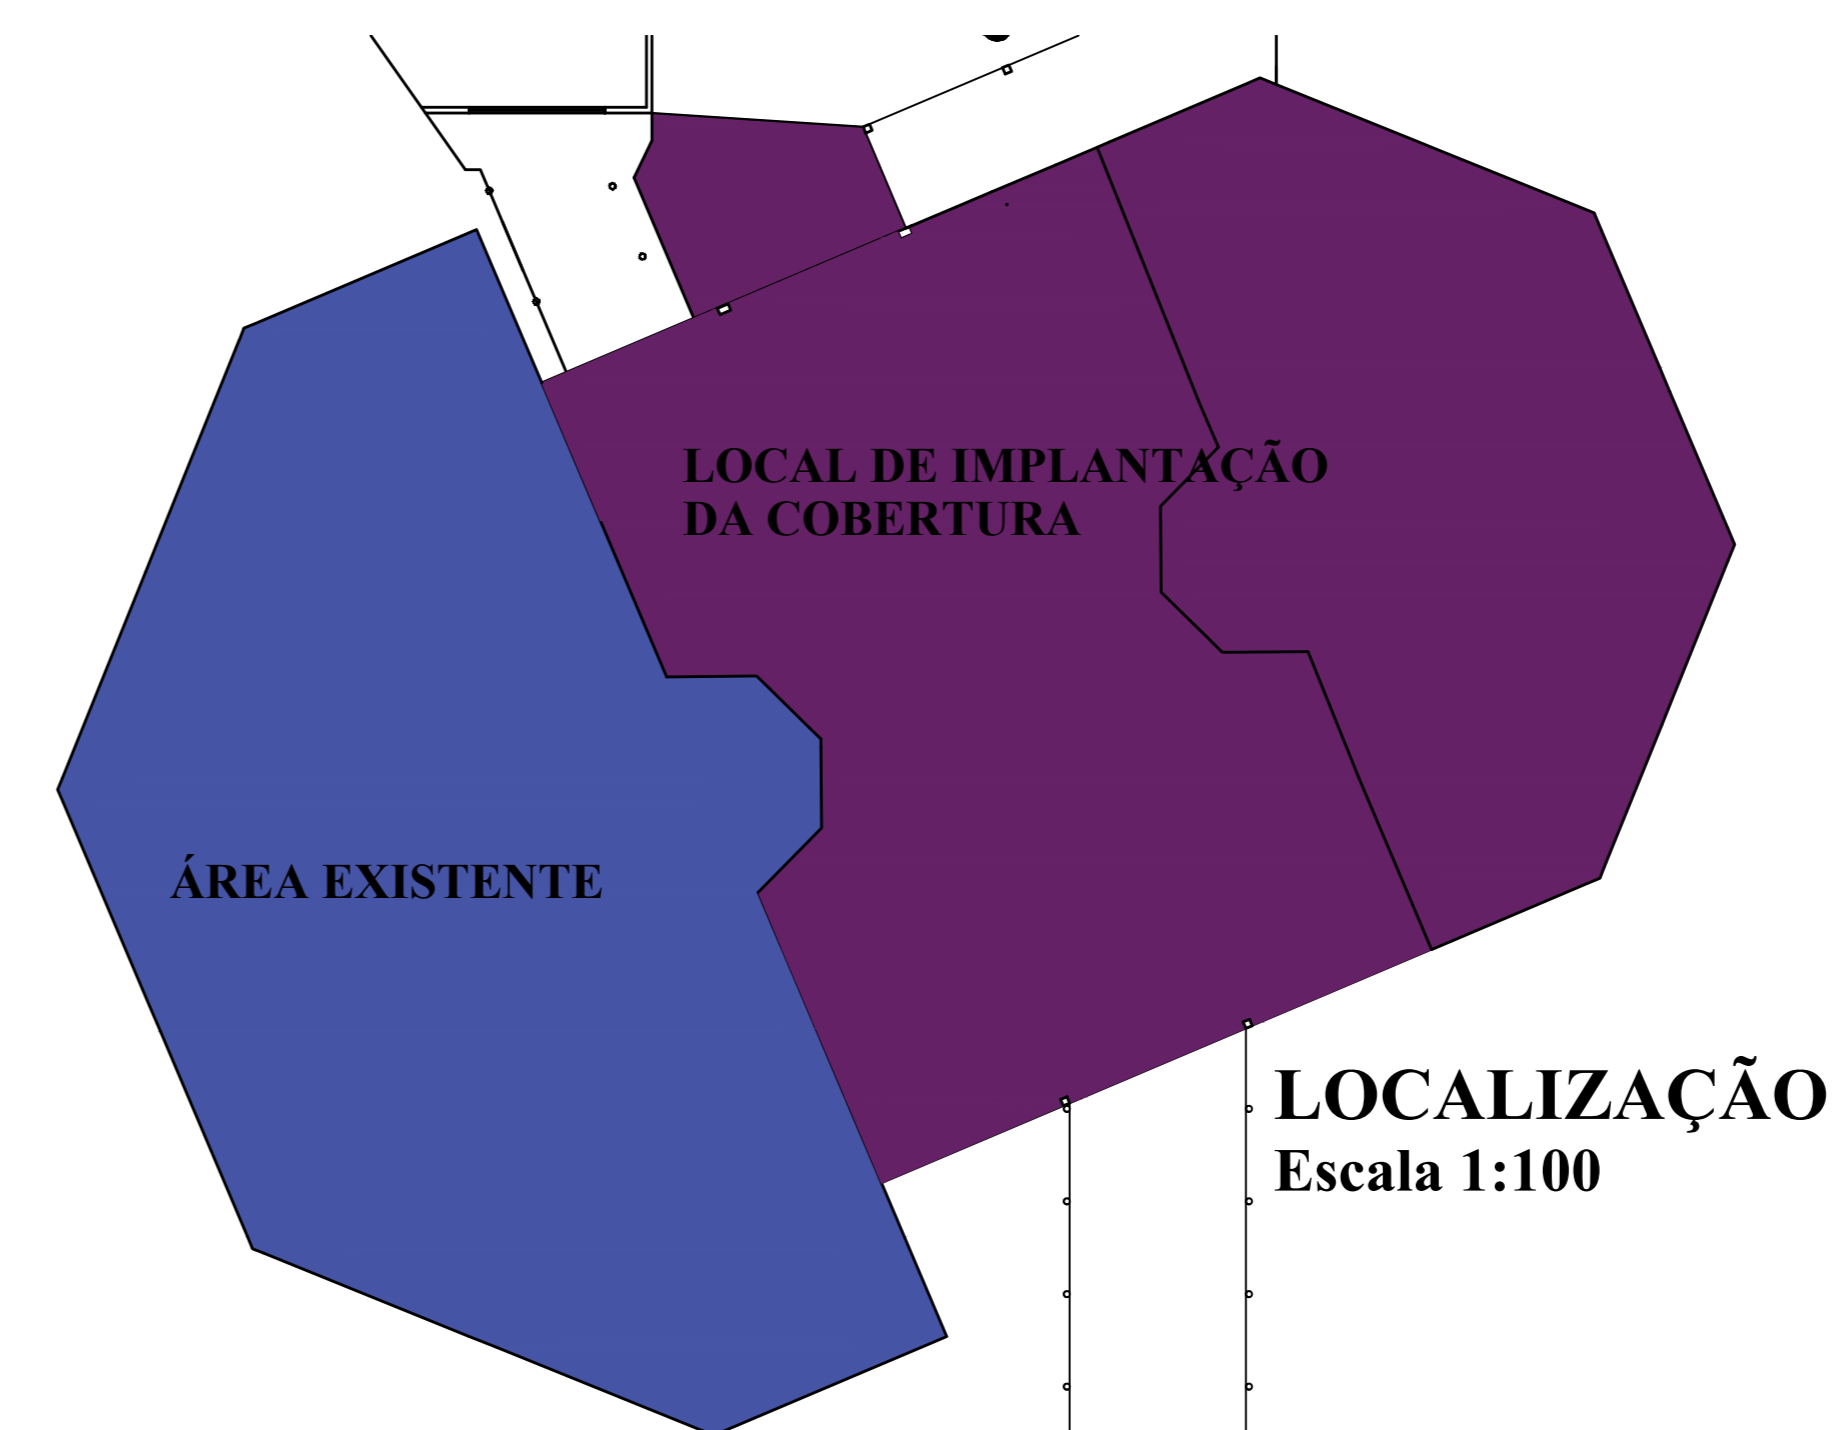

**LOCALIZAÇÃO**  
Escala 1:100

<b>TÍTULO: Cobertura Metálica - Saguão</b>	
ENDEREÇO: Rua Santa Catarina, Bairro Jandaia	
ESCALA: Indicada	DATA: Novembro/2022
CONTEÚDO: <b>Planta de Cobertura Metálica</b>	
QUADRO DE ÁREAS	
ÁREA A SER COBERTA	397,74 m <sup>2</sup>
PRANCHA <b>01/01</b>	
RESPONSÁVEL PELO PROJETO	PREFEITA MUNICIPAL
Eng. Civil: JÔNATAS KACHOROSKI CREA - MS 64432/D	VANDA CRISTINA CAMILO
E-MAIL: obras@sidrolandia.ms.gov.br	TELEFONE: 67 - 3216 1149