


SINALIZAÇÃO VERTICAL


PLACAS DE REGULAMENTAÇÃO E ADVERTÊNCIA
ESCALA: 1:20

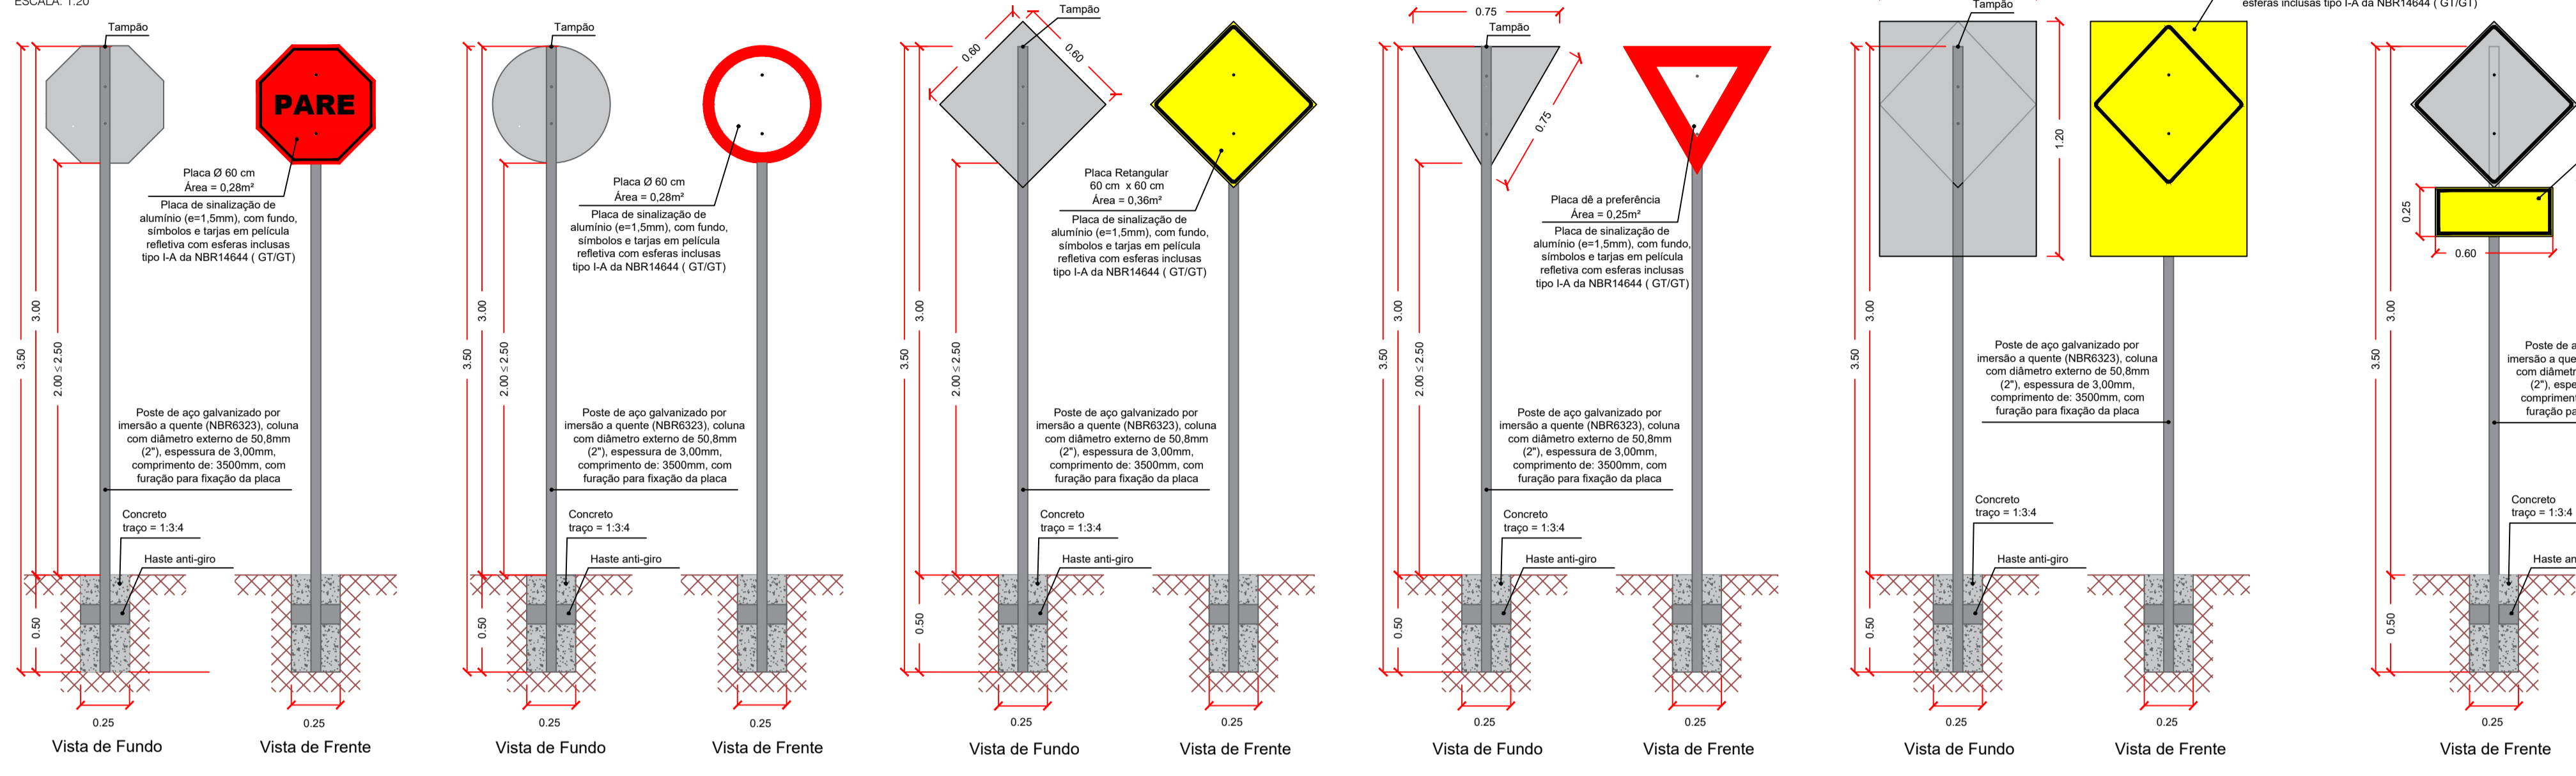


Forma	Cor
Proibição	Fundo Branco Símbolo Preto Tela Vermelha Linha Preta
Forma	Cor
R-1	Fundo Vermelho Órbita Interna Branco Órbita Externa Vermelha Linha Branco Preta
R-2	Fundo Branco Órbita Vermelha

Forma	Cor
Proibição	Fundo Branco Símbolo Preto Tela Vermelha Linha Preta
Forma	Cor
R-1	Fundo Vermelho Órbita Interna Branco Órbita Externa Vermelha Linha Branco Preta
R-2	Fundo Branco Órbita Vermelha


DETALHES DA ALTURA DAS PLACAS DE SINALIZAÇÃO

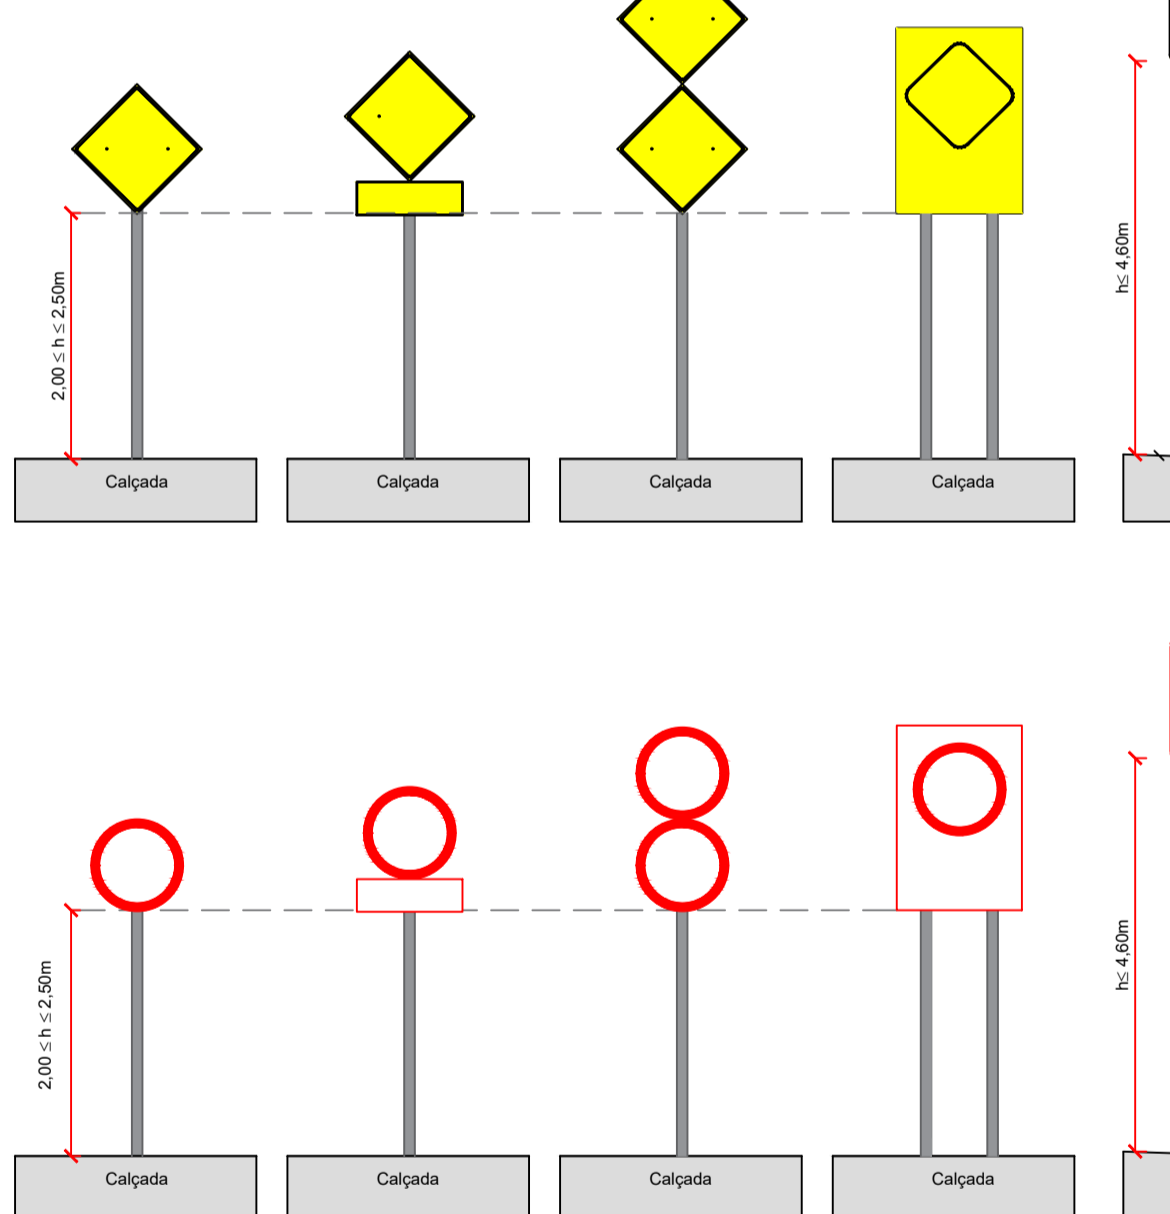


MARCADOR DE PERIGO
ESCALA: 1:20

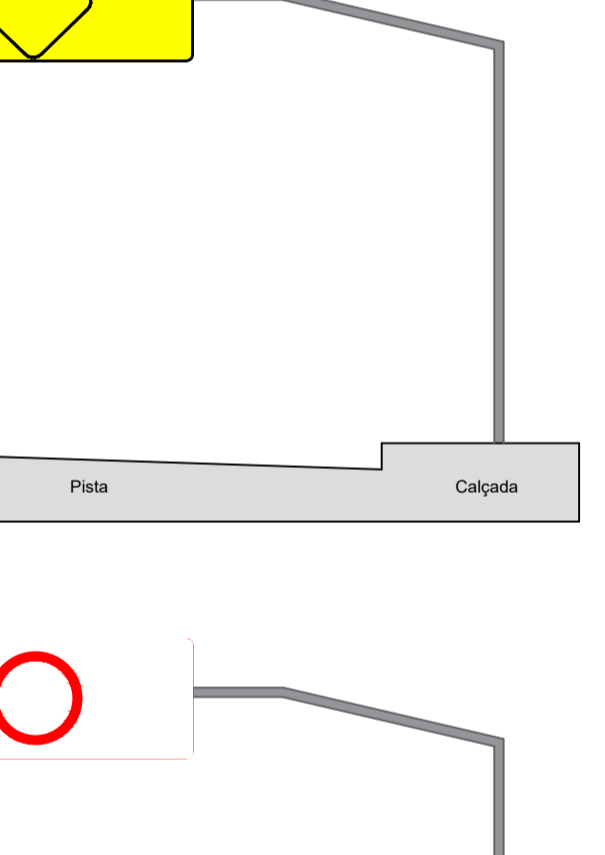


MARCADOR DE ALINHAMENTO
ESCALA: 1:20

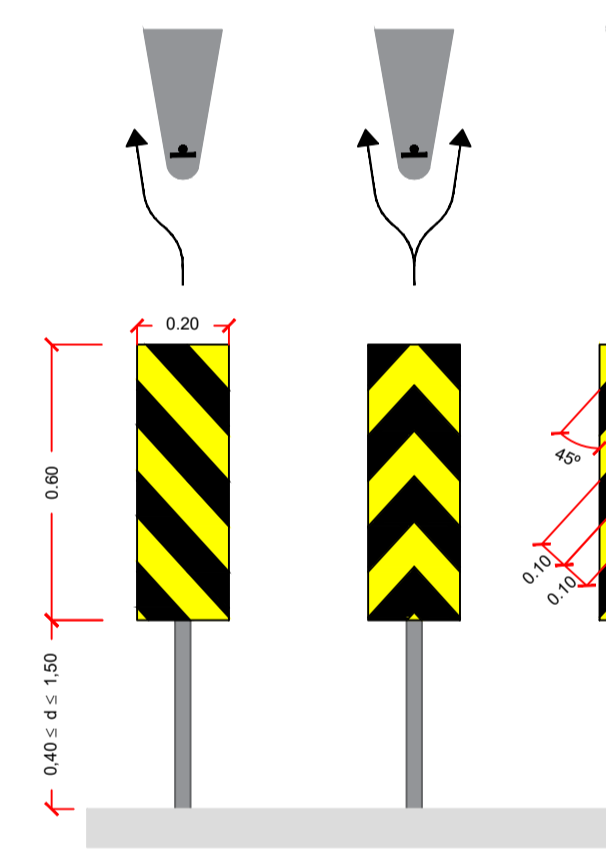


PLACA INDICATIVAS TOTALMENTE REFLETIVA
ESCALA: 1:25

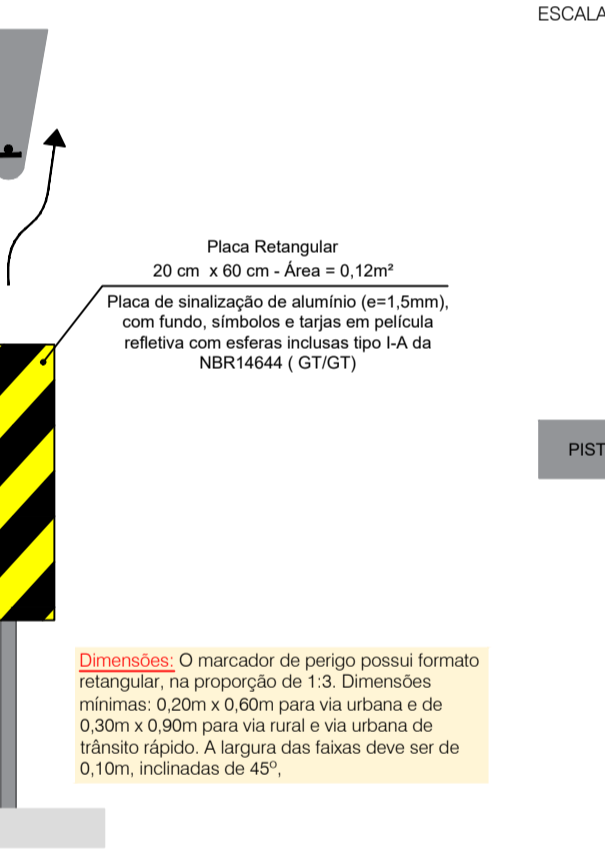


PLACA INDICATIVAS COM BRAÇO PROJETO
ESCALA: 1:40

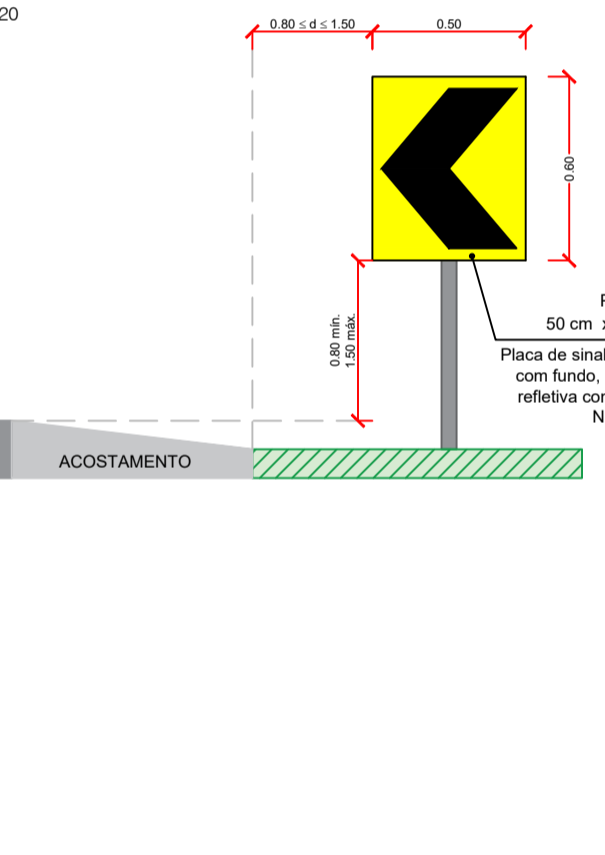






DETALHE DO POSICIONAMENTO DA PLACA NA VIA
ESCALA: 1:150

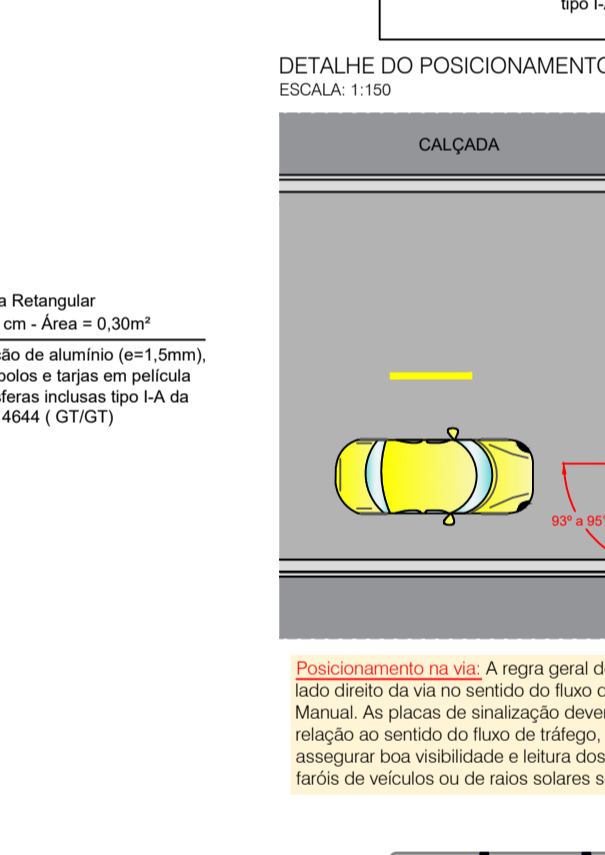

DETALHES DO AFASTAMENTO LATERAL DAS PLACAS DE SINALIZAÇÃO

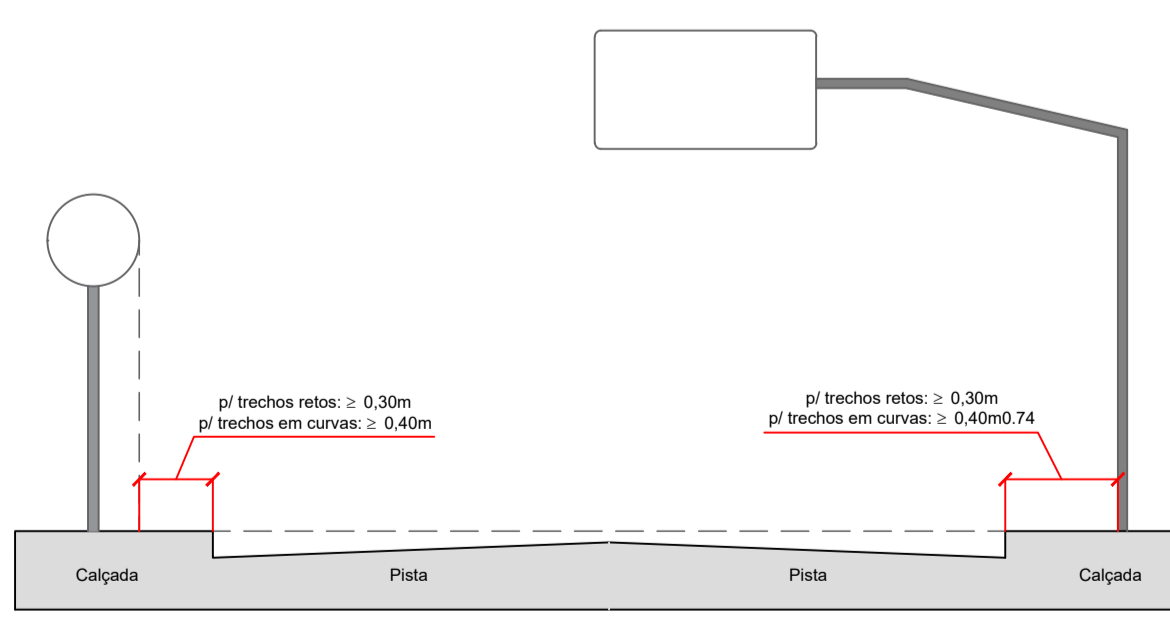

DETALHES DA PLACA INDICATIVA

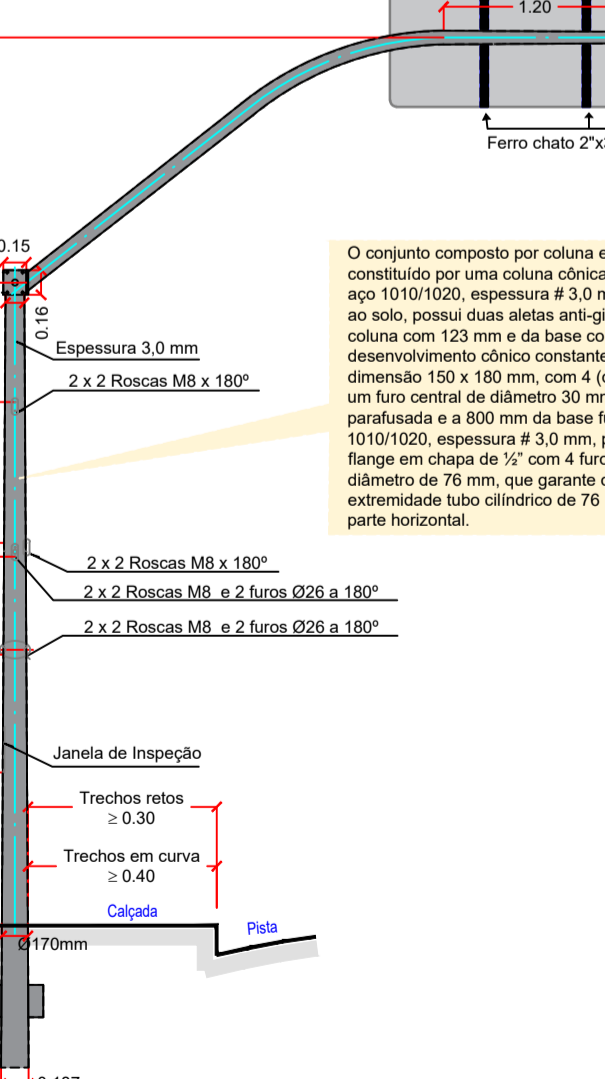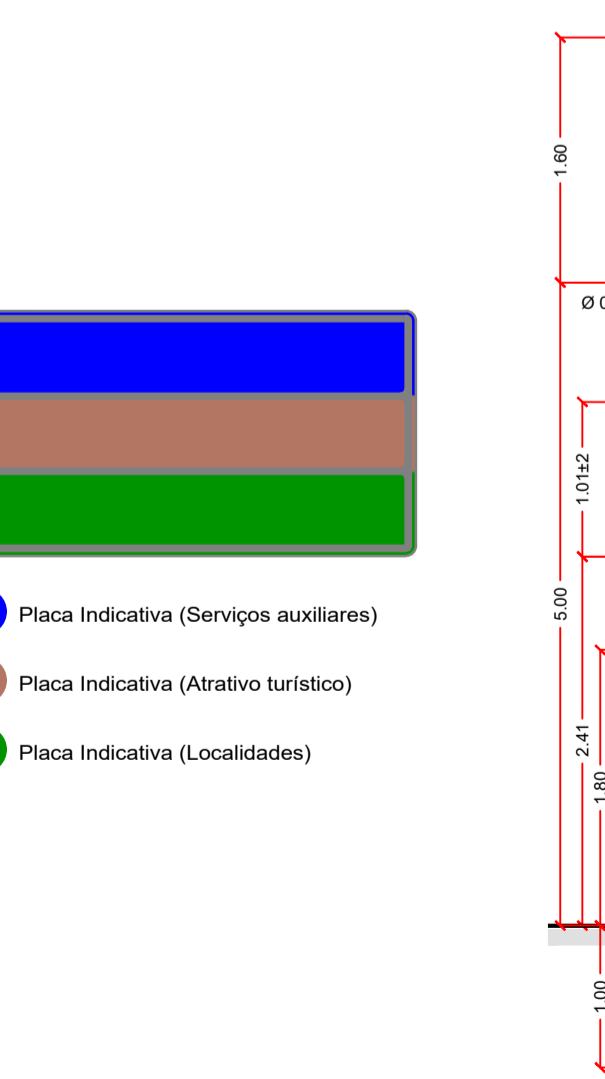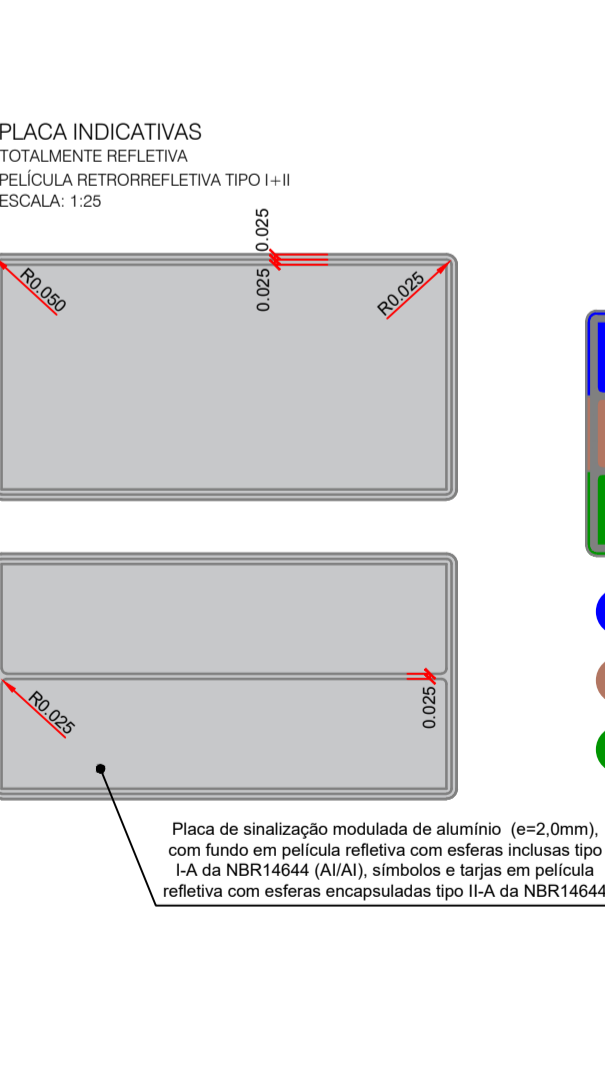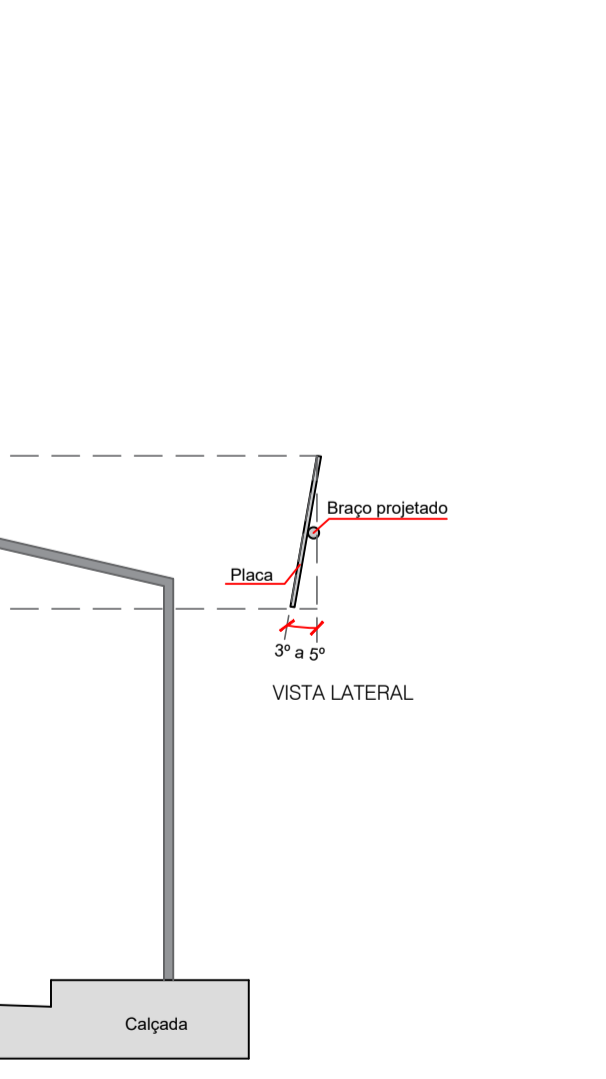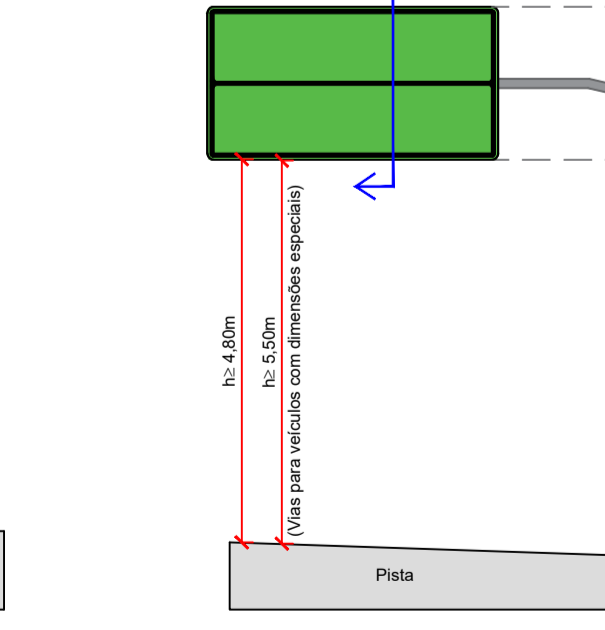

OBSERVAÇÕES

- 01 - ESTE DOCUMENTO É DE PROPRIEDADE DA PREFEITURA MUNICIPAL DE SIDROLÂNDIA/MS E NÃO PODE SER REPRODUZIDO OU USADO PARA QUALQUER FINALIDADE DIFERENTE DAQUELA PARA A QUAL ESTÁ SENDO FORNECIDO.
- 02 - DIREITOS AUTORIZADOS E PATENTADOS RESERVADOS CONFORME LEI 5988, ARTIGO 6º, ALÍNEA X, DE 14/12/1973, LEI 5194, ARTIGO 17º E 18º, DE 24/12/1966, RESOLUÇÃO CONEXA, Nº 961, DE 21/04/1979.
- 03 - O PROJETO DE SINALIZAÇÃO VERTICAL FOI ELABORADO DE ACORDO COM OS MANUAIS DE "SINALIZAÇÃO VERTICAL DE REGULAMENTAÇÃO" VOLUME I, CONTRANDEMANDA/FUNDAÇÃO DE SINALIZAÇÃO Nº 181, DE 28 DE AGOSTO DE 2007, E DE "SINALIZAÇÃO HORIZONTAL" VOLUME IV, CONTRANDEMANDA/FUNDAÇÃO DE SINALIZAÇÃO Nº 236, DE 11 DE MAIO DE 2007 E LEI Nº 9.503, DE SETEMBRO DE 1997, (CÓDIGO DE TRÁNSITO BRASILEIRO - CTB).
- 04 - ANTES DO INÍCIO DA EXECUÇÃO DA SINALIZAÇÃO, A FISCALIZAÇÃO DEVERÁ SUBMETTER IMPRENSIONAVELMENTE, O PROJETO PARA APROVAÇÃO E APROVAÇÃO DO ÓRGÃO COMPETENTE.

APROVAÇÃO



PREFEITURA MUNICIPAL DE SIDROLÂNDIA/MS

OBJETO: INFRAESTRUTURA URBANA - RESTAURAÇÃO FUNCIONAL DO PAVIMENTO EM DIVERSAS RUAS NO MUNICÍPIO DE SIDROLÂNDIA/MS

LOCAL: DIVERSAS RUAS MUNICÍPIO DE SIDROLÂNDIA/MS

RESPONSÁVEL TÉCNICO PROJETO: FÁBIO MARQUES RIBEIRO
CREA Nº 15.276/MS

REVISOR: VÂNIA CRISTINA CAMILO
CREA Nº 21.981/MS

PROJETO EXECUTIVO
PROJETO TIPO DE SINALIZAÇÃO VERTICAL

FOLHA: 53/54

INDICADAS	DATA	NOVEMBRO/2023	CONTEÚDO	COORDENADOR
-----------	------	---------------	----------	-------------

Arquivos (03) Diversas Ruas - Projeto Tipo de Sinalização Vertical.dwg