



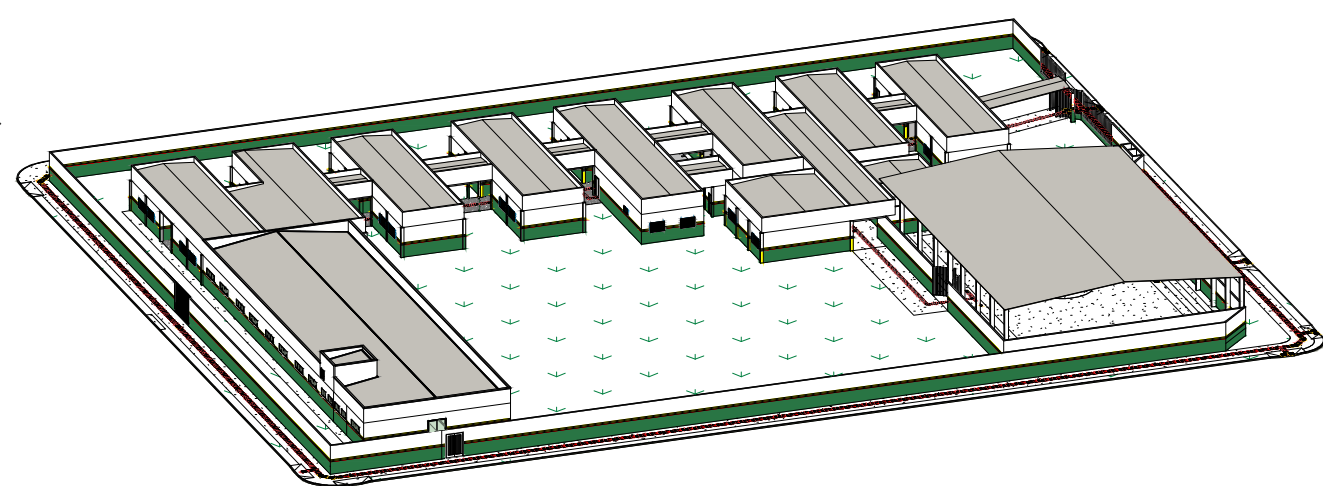

3 VOLUMETRIA GERAL

IMAGENS RENDERIZADAS

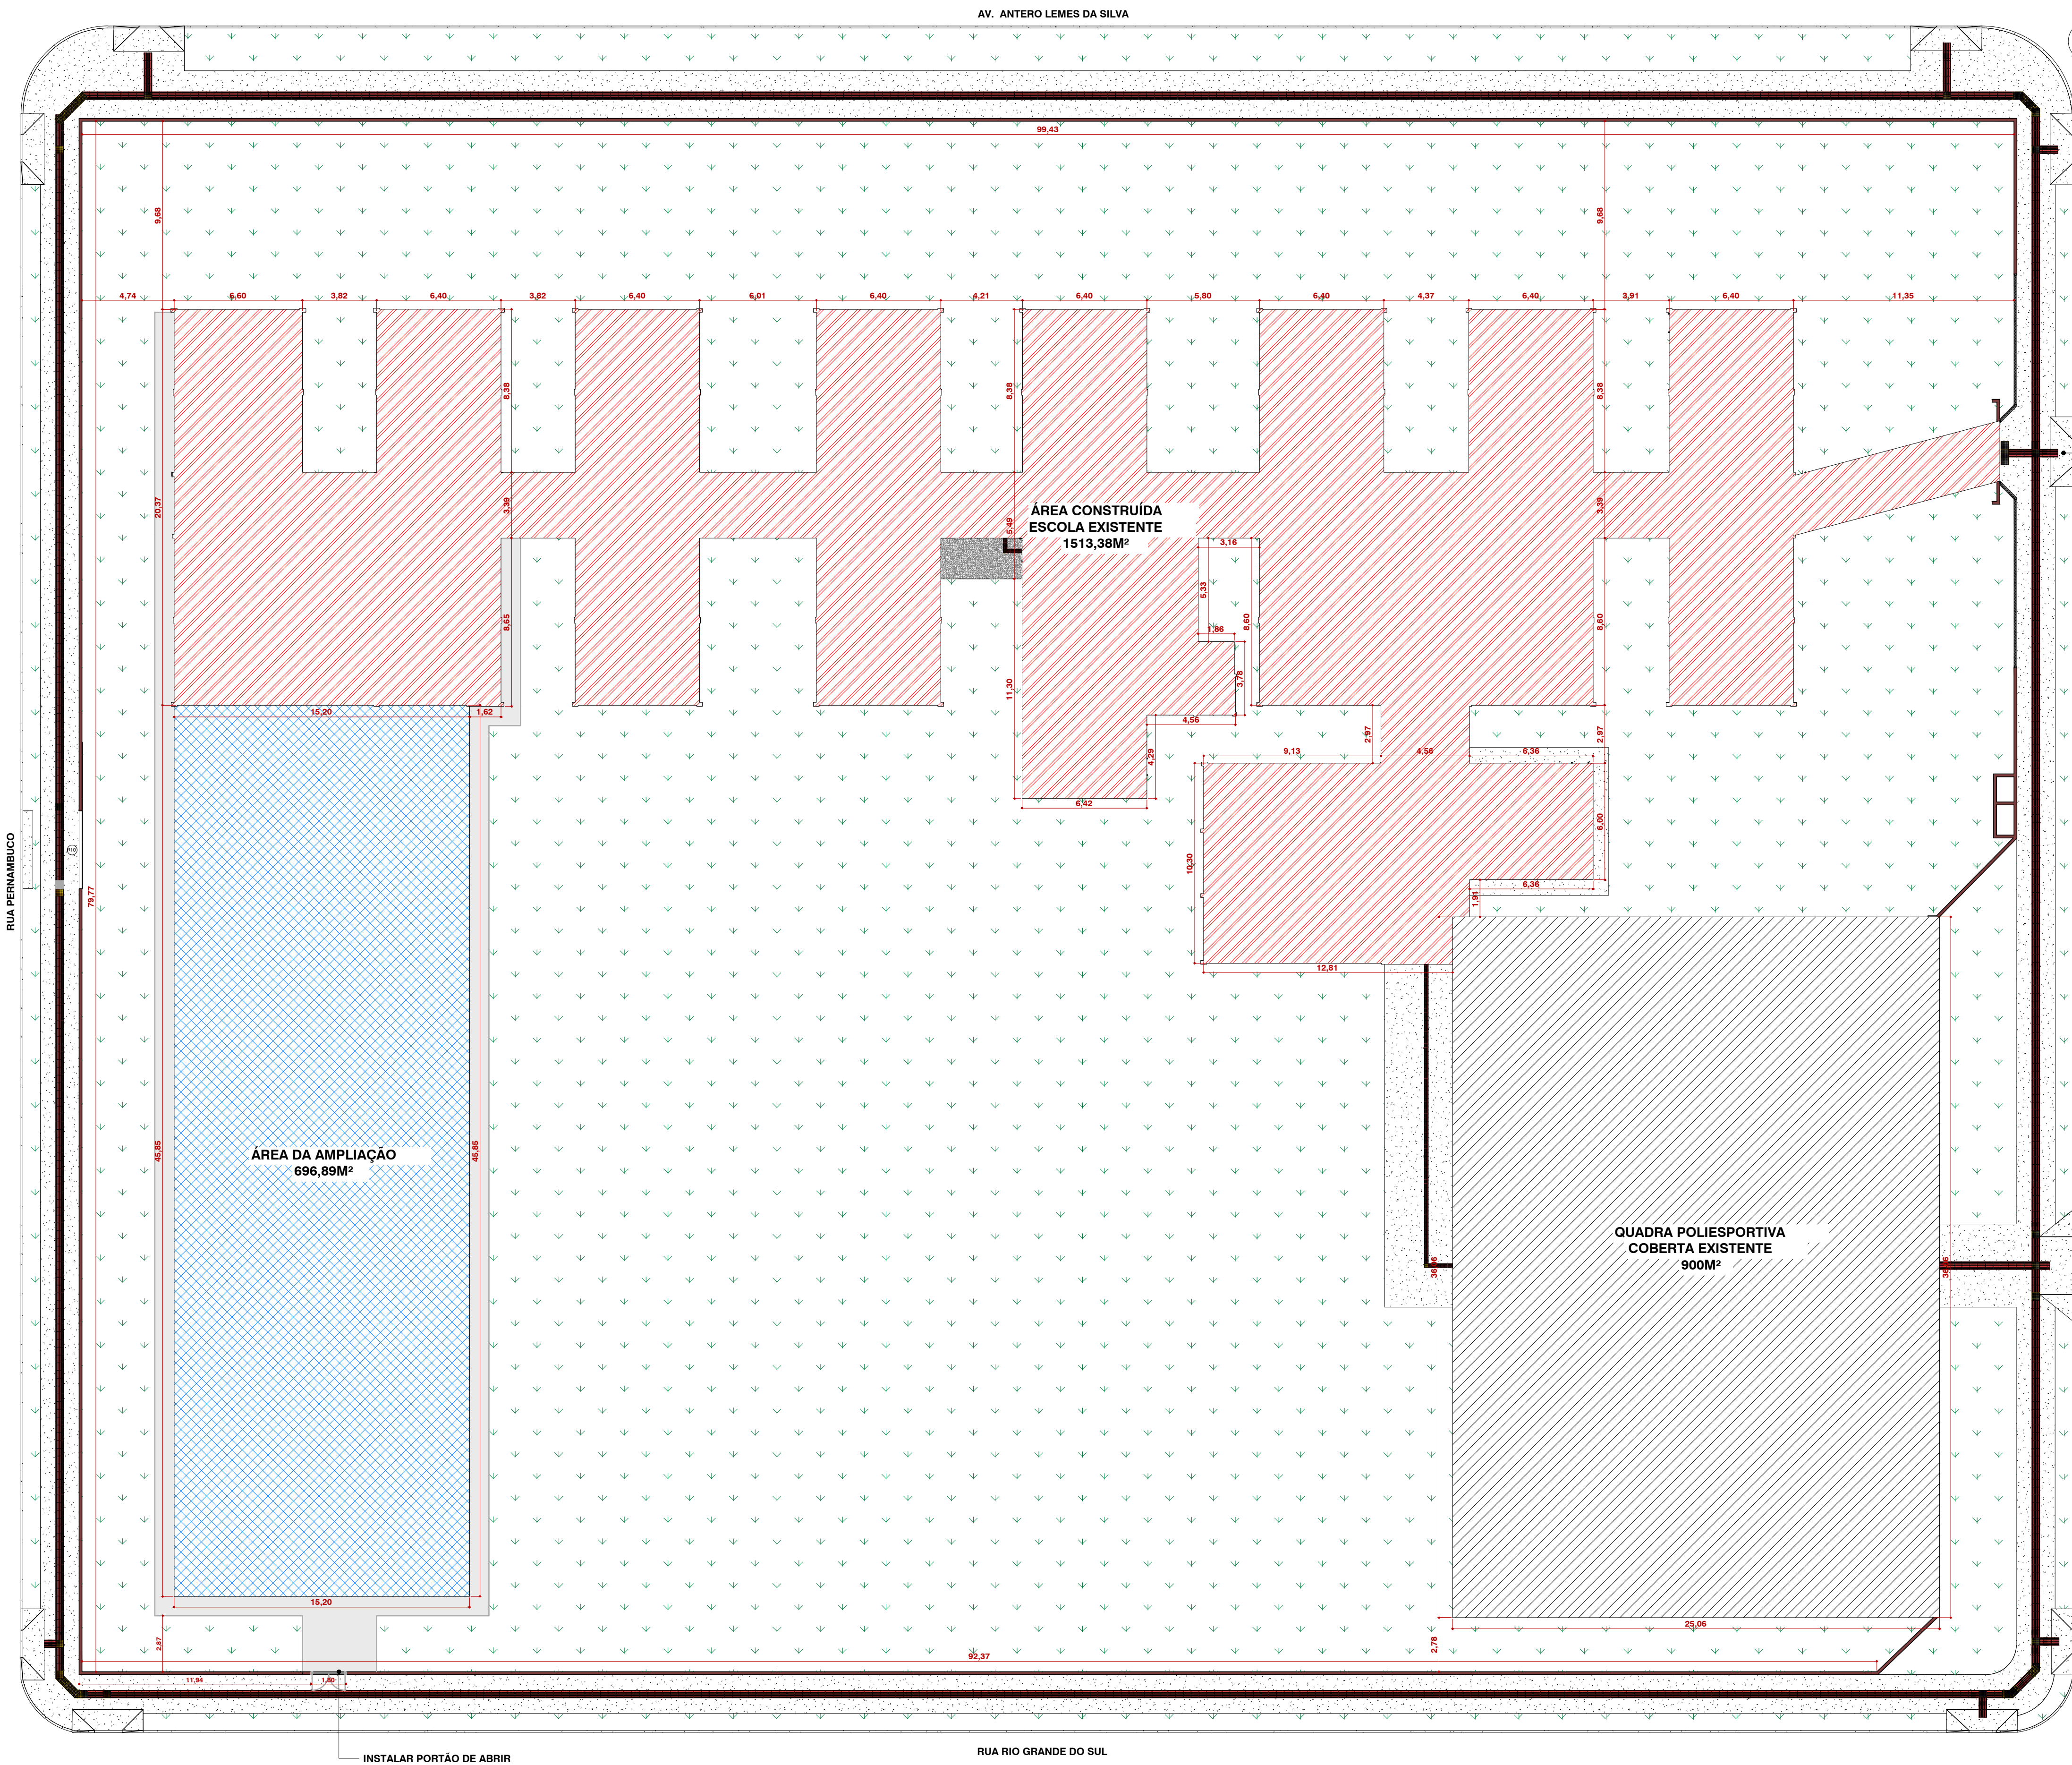

LEGENDA

- ÁREA CONSTRUÍDA EXISTENTE
- ÁREA DA QUADRA DE ESPORTES
- ÁREA DA AMPLIAÇÃO

2 IMPLANTAÇÃO CONSTRUIR

1 : 125

APROVAÇÃO	
 PREFEITURA MUNICIPAL DE SIDROLÂNDIA	
OBJETO: AMPLIAÇÃO DA ESCOLA OLINDA BRITO DE SOUZA	
LOCAL: R. TARGINO DE SOUZA BARBOSA, S/N, CENTRO, SIDROLÂNDIA - MS	ÁREA CONSTRUÍDA FINAL: 773,72 m² ÁREA DO TERRENO: 1962,82 m²
RESPONSÁVEL TÉCNICO DO PROJETO: FÁBIO MARQUES RIBEIRO CREA nº 15.276/MS	PREFEITO: RODRIGO BORGES BASSO CNPJ: 03501574000131
DISCIPLINA: PROJETO ARQUITETÔNICO	
CONTÉÚDO: IMPLANTAÇÃO - CONSTRUIR, RENDERS, VOLUMETRIA E LEGENDA	
ESCALA: Como Indicado	DATA: FEVEREIRO/2024
COORDENADOR: 2010154-025 RCS/RS/RS	

2/9