


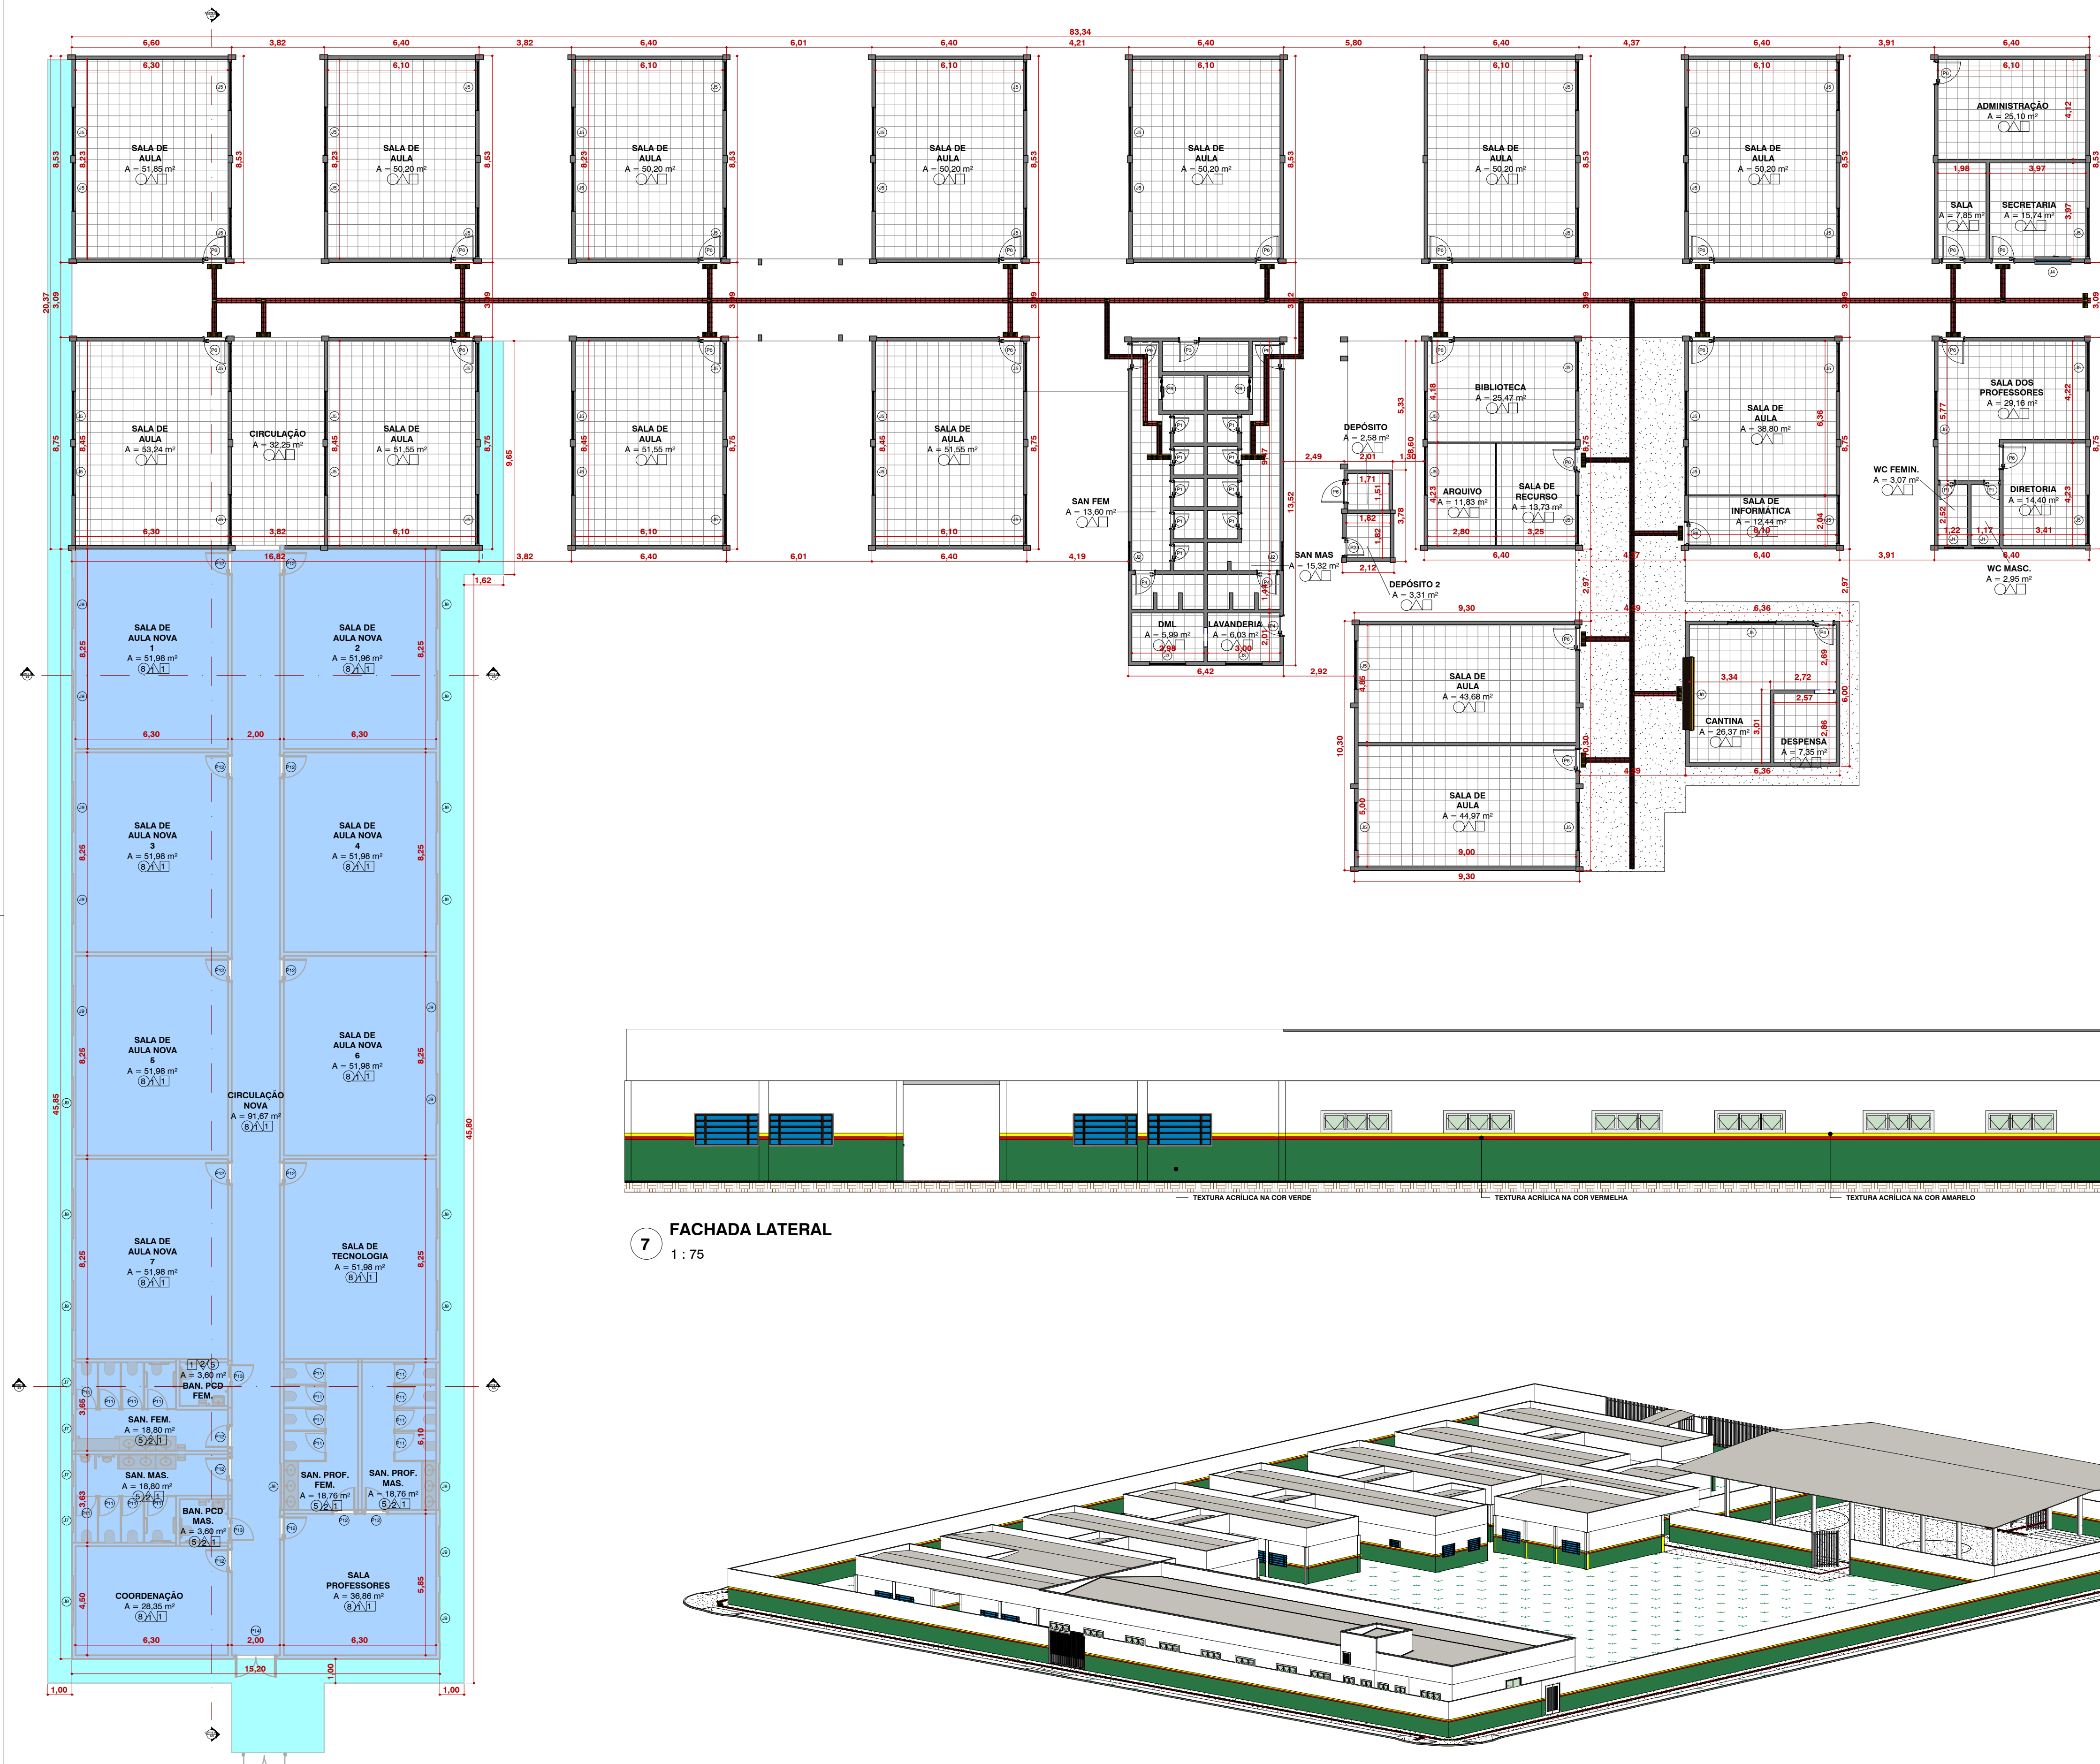


ARO - JANELAS A CONSTRUIR						
COD	LARGURA	ALTURA	PEITORIL	ÁREA	QTD	DESCRIÇÃO
J7	1,00	0,50	1,00	2,00	4	JANELA, ALUMINIO, VIDRO, MAXIM-AR, 2 FOLHAS
J8	1,80	0,50	1,80	1,80	2	JANELA, ALUMINIO, VIDRO, MAXIM-AR, 3 FOLHAS
J9	2,00	0,50	1,80	19,00	19	JANELA, ALUMINIO, VIDRO, MAXIM-AR, 3 FOLHAS

ARO - PORTAS A CONSTRUIR						
COD	LARGURA	ALTURA	ÁREA	QTD	DESCRIÇÃO	
P16	0,70	0,90	0,63	1	PORTA, ABRIR, VENEZIANA, 01 FOLHA	
P11	0,80	1,60	20,48	16	PORTA, FERRO, VENEZIANA, ABRIR, 01 FOLHA	
P12	0,90	2,10	20,48	14	PORTA, FERRO, ABRIR, 01 FOLHA	
P13	0,90	2,10	3,78	2	PORTA, FERRO, ABRIR, PCD, 01 FOLHA	
P14	1,80	2,40	4,32	1	PORTA, VIDRO, ABRIR, 02 FOLHAS	


LEGENDA DE MATERIAIS DE ACABAMENTO

- PISO**
- 5 - PISO CERÂMICO PORCELANATO 60X60CM
 - 6 - PISO EM GRANILITE, MARMORITE OU GRANITINA EM AMBIENTES INTERNOS
- PAREDE**
- 1 - PINTURA COM TINTA LÁTEX ACRÍLICA LAVÁVEL, COR BRANCO GELO E BARRADO NA COR CINZA CIDADE
 - 2 - REVESTIMENTO CERÂMICO COM PLACAS TIPO ESMALTADA 25x35CM (APLICAÇÃO EM PAREDES INTEIRAS EM TODAS AS ÁREAS MOLHADAS)
- TETO**
- 1 - LAJE EM CONCRETO COM PINTURA ACRÍLICA PARA TETO COR BRANCO GELO

- ÁREA EXTERNA**
- PINTURA EM TEXTURA GRAFIATTO COM BARRADO NAS CORES VERDE FOLHA, VERMELHO VALENTINO E AMARELO REAL

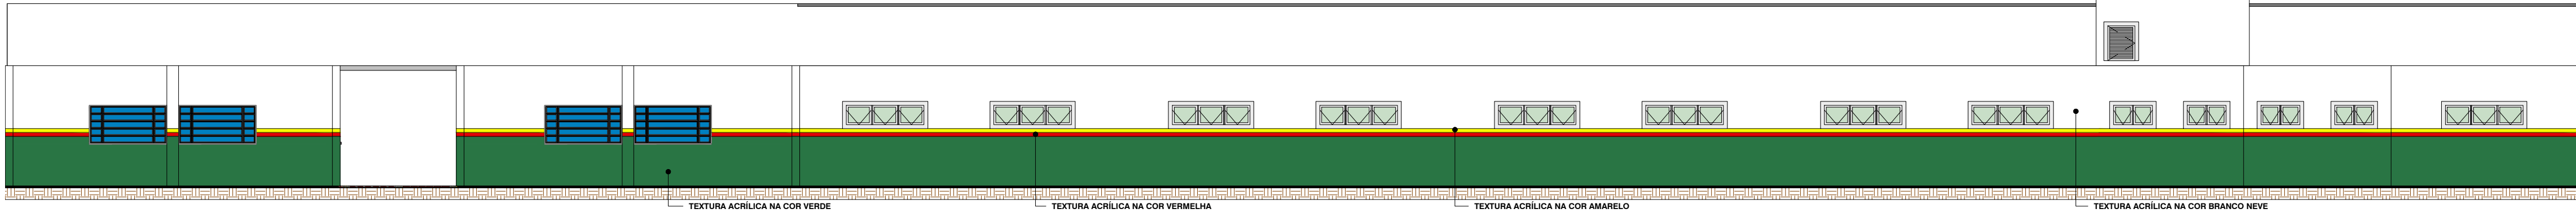

7 FACHADA LATERAL
1 : 75

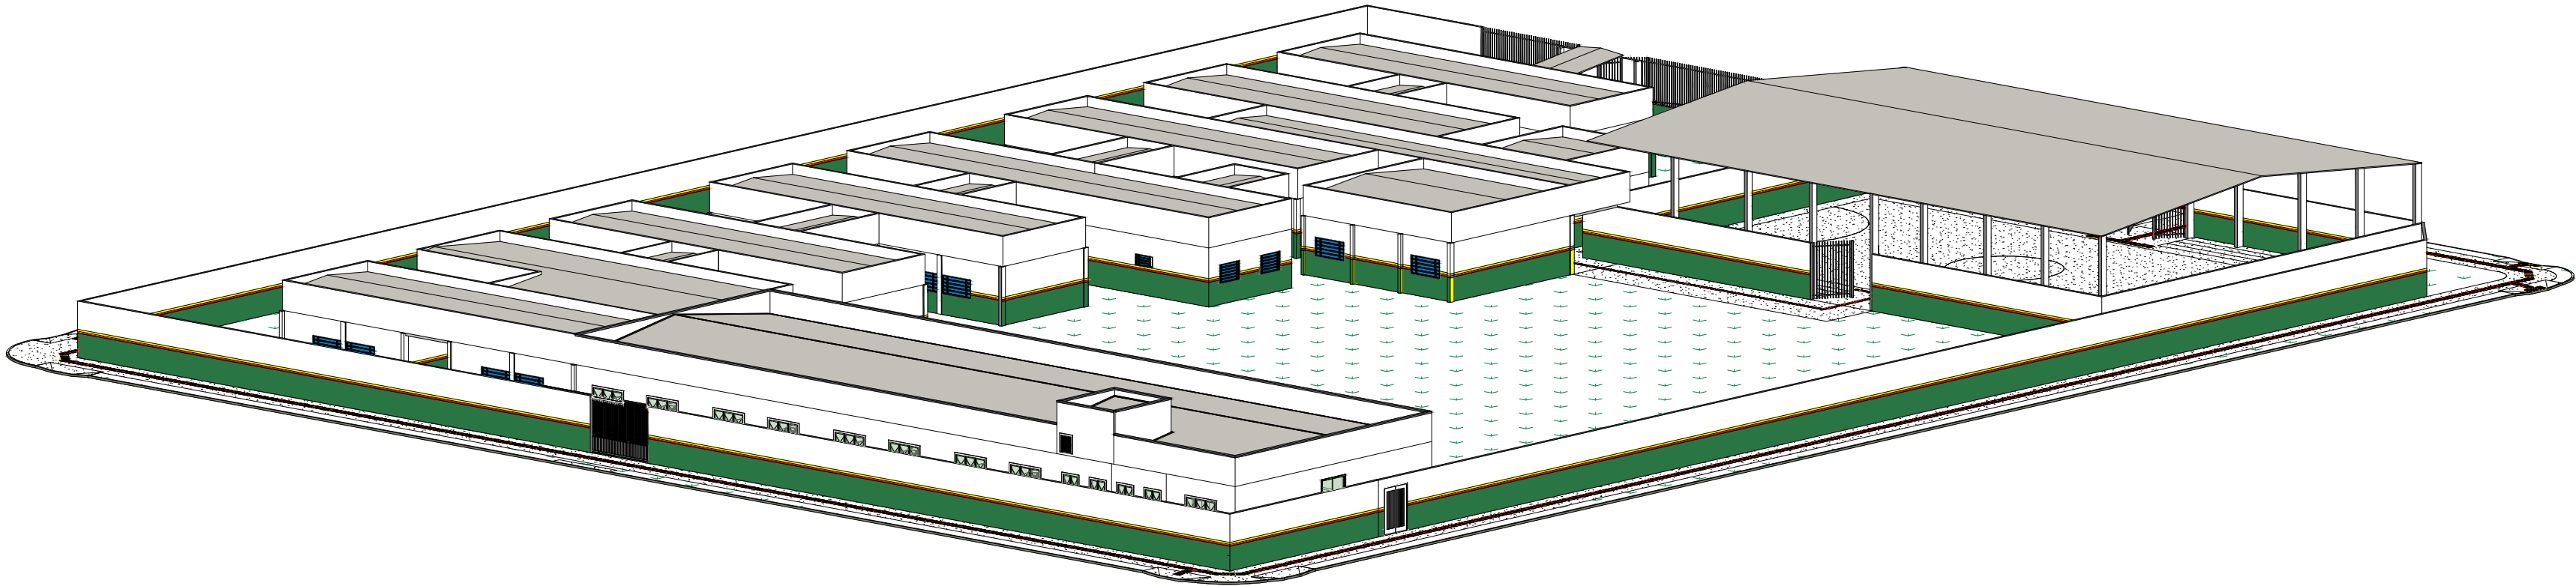

8 VOLUMETRIA- AMPLIAÇÃO

6 PLANTA BAIXA CONSTRUIR
1 : 100

APPROVAÇÃO	
OBRAS	
AMPLIAÇÃO DA ESCOLA OLINDA BRITO DE SOUZA	
LOCAL	ÁREA CONSTRUTIVA FINAL
R. TARGINO DE SOUZA BARBOSA, S/N, CENTRO, SIDROLÂNDIA - MS	773,72 m²
RESPONSÁVEL TÉCNICO EM PROJETO	ÁREA DO TERRENO
FÁBIO MARQUES RIBEIRO	7982,83 m²
CREA nº 15.276/MS	PREFEITO
	RODRIGO BORGES BASSO
	CNPJ: 03501574000131
DISCIPLINA	
PROJETO ARQUITETÔNICO	
CONTEÚDO	
PLANTA BAIXA - CONSTRUIR, FACHADA, VOLUMETRIA 01, TABELAS, DETALHAMENTO DE BANCADAS E MATERIAIS	
ESCALA	FOLHA
Como indicado	4/9
DATA	COORDENADOR
FEVEREIRO/2024	primeira série