


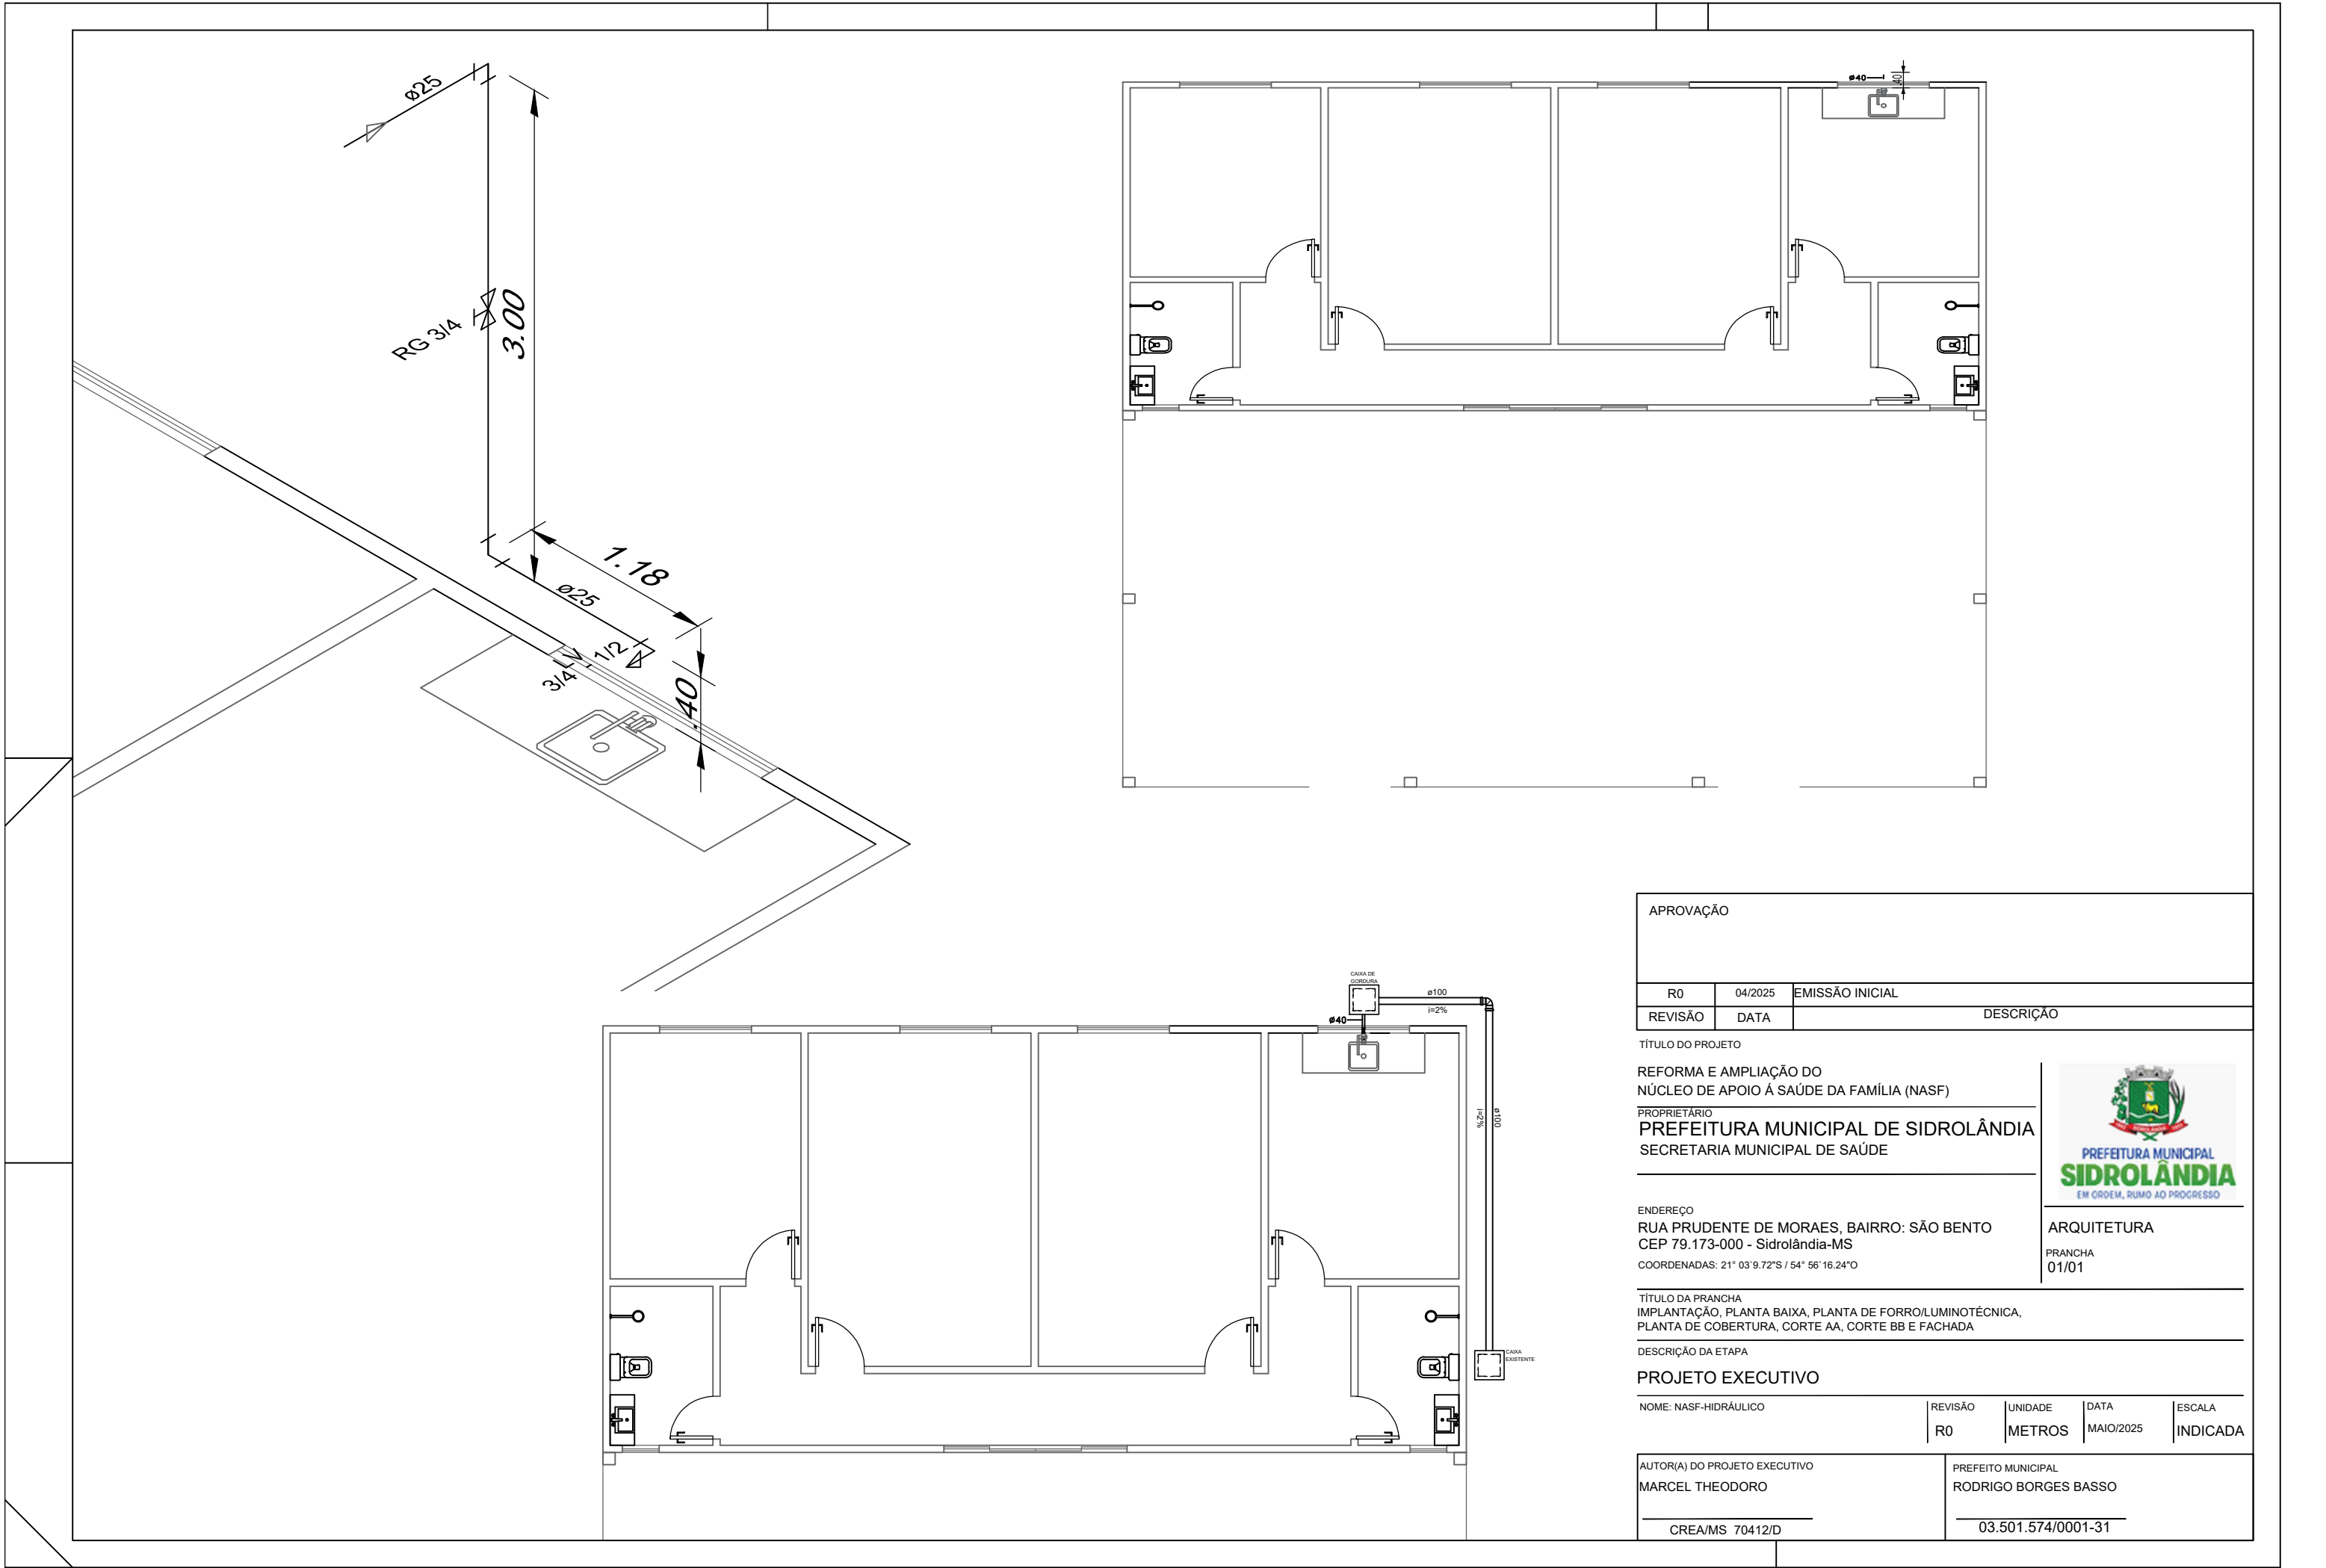

APROVAÇÃO			
R0	04/2025	EMISSÃO INICIAL	
REVISÃO	DATA	DESCRIÇÃO	

TÍTULO DO PROJETO

REFORMA E AMPLIAÇÃO DO
NÚCLEO DE APOIO À SAÚDE DA FAMÍLIA (NASF)

PROPRIETÁRIO
PREFEITURA MUNICIPAL DE SIDROLÂNDIA
SECRETARIA MUNICIPAL DE SAÚDE

ENDEREÇO
RUA PRUDENTE DE MORAES, BAIRRO: SÃO BENTO
CEP 79.173-000 - Sidrolândia-MS
COORDENADAS: 21° 03'9.72"S / 54° 56'16.24"O

TÍTULO DA PRANCHA
IMPLANTAÇÃO, PLANTA BAIXA, PLANTA DE FORRO/LUMINOTÉCNICA,
PLANTA DE COBERTURA, CORTE AA, CORTE BB E FACHADA

DESCRIÇÃO DA ETAPA

PROJETO EXECUTIVO

NOME: NASF-HIDRÁULICO	REVISÃO R0	UNIDADE METROS	DATA MAIO/2025	ESCALA INDICADA
-----------------------	---------------	-------------------	-------------------	--------------------

AUTOR(A) DO PROJETO EXECUTIVO MARCEL THEODORO	PREFEITO MUNICIPAL RODRIGO BORGES BASSO
CREA/MS 70412/D	03.501.574/0001-31



ARQUITETURA

PRANCHA
01/01