




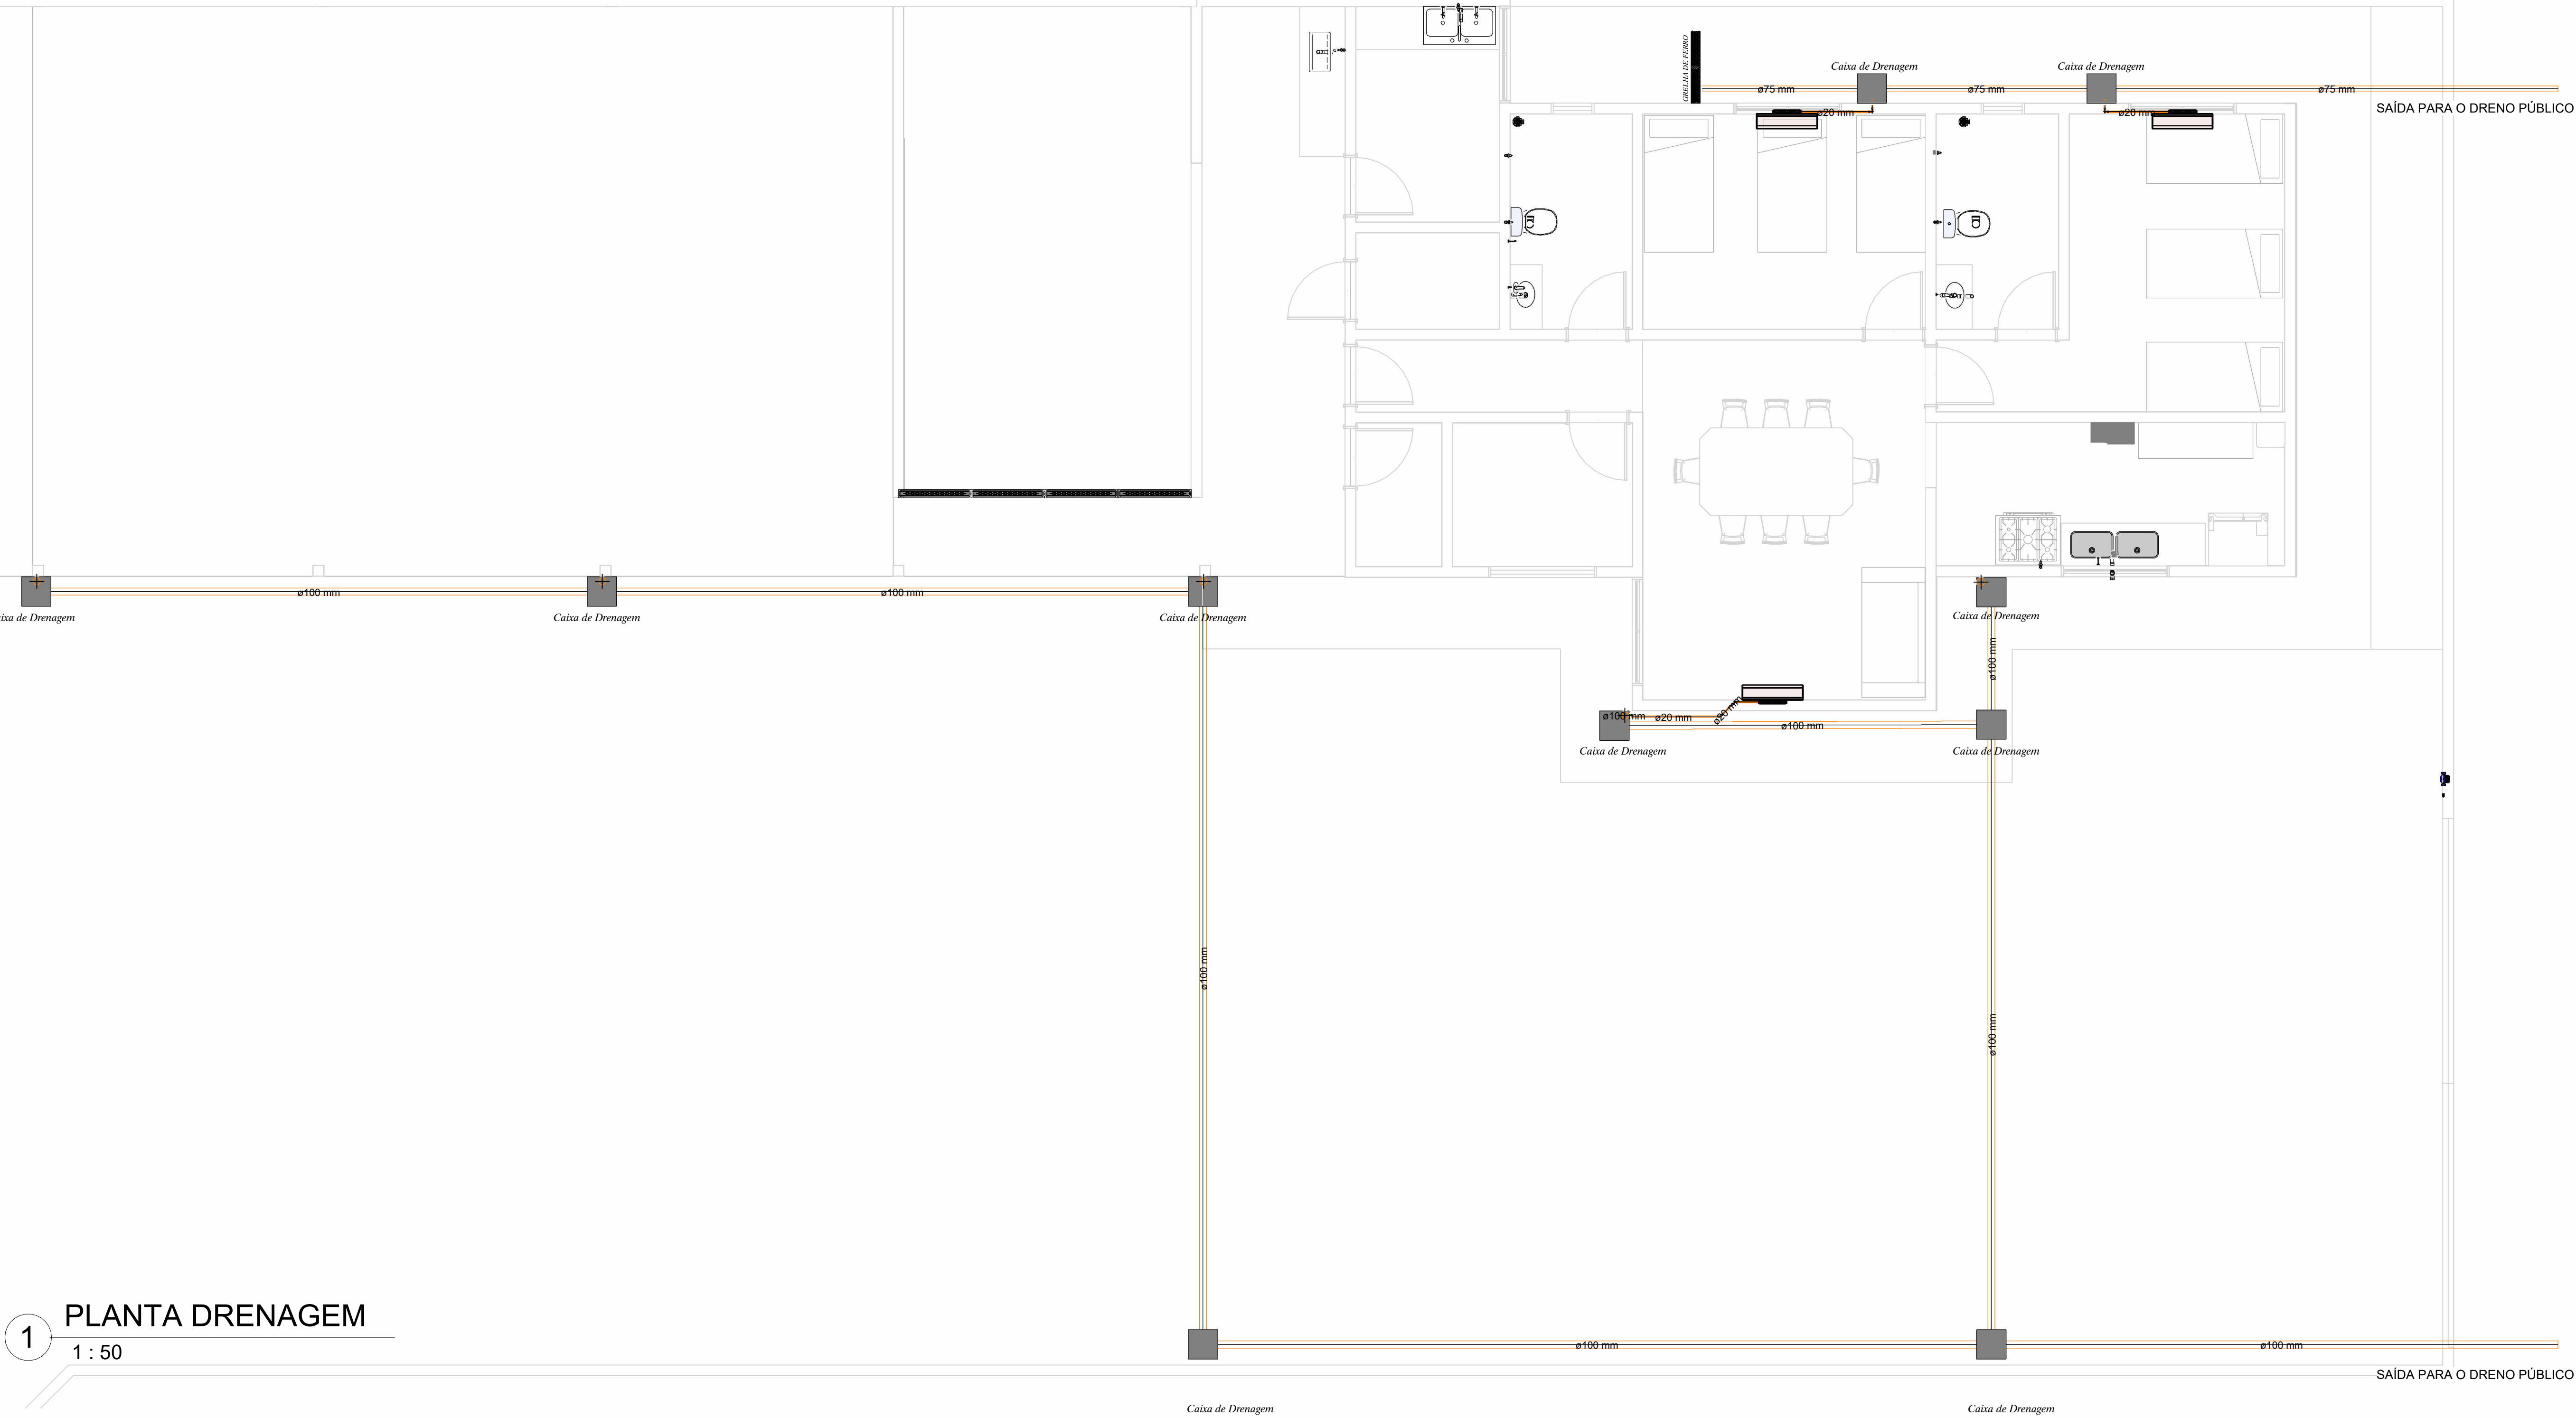


1 PLANTA DRENAGEM
1 : 50

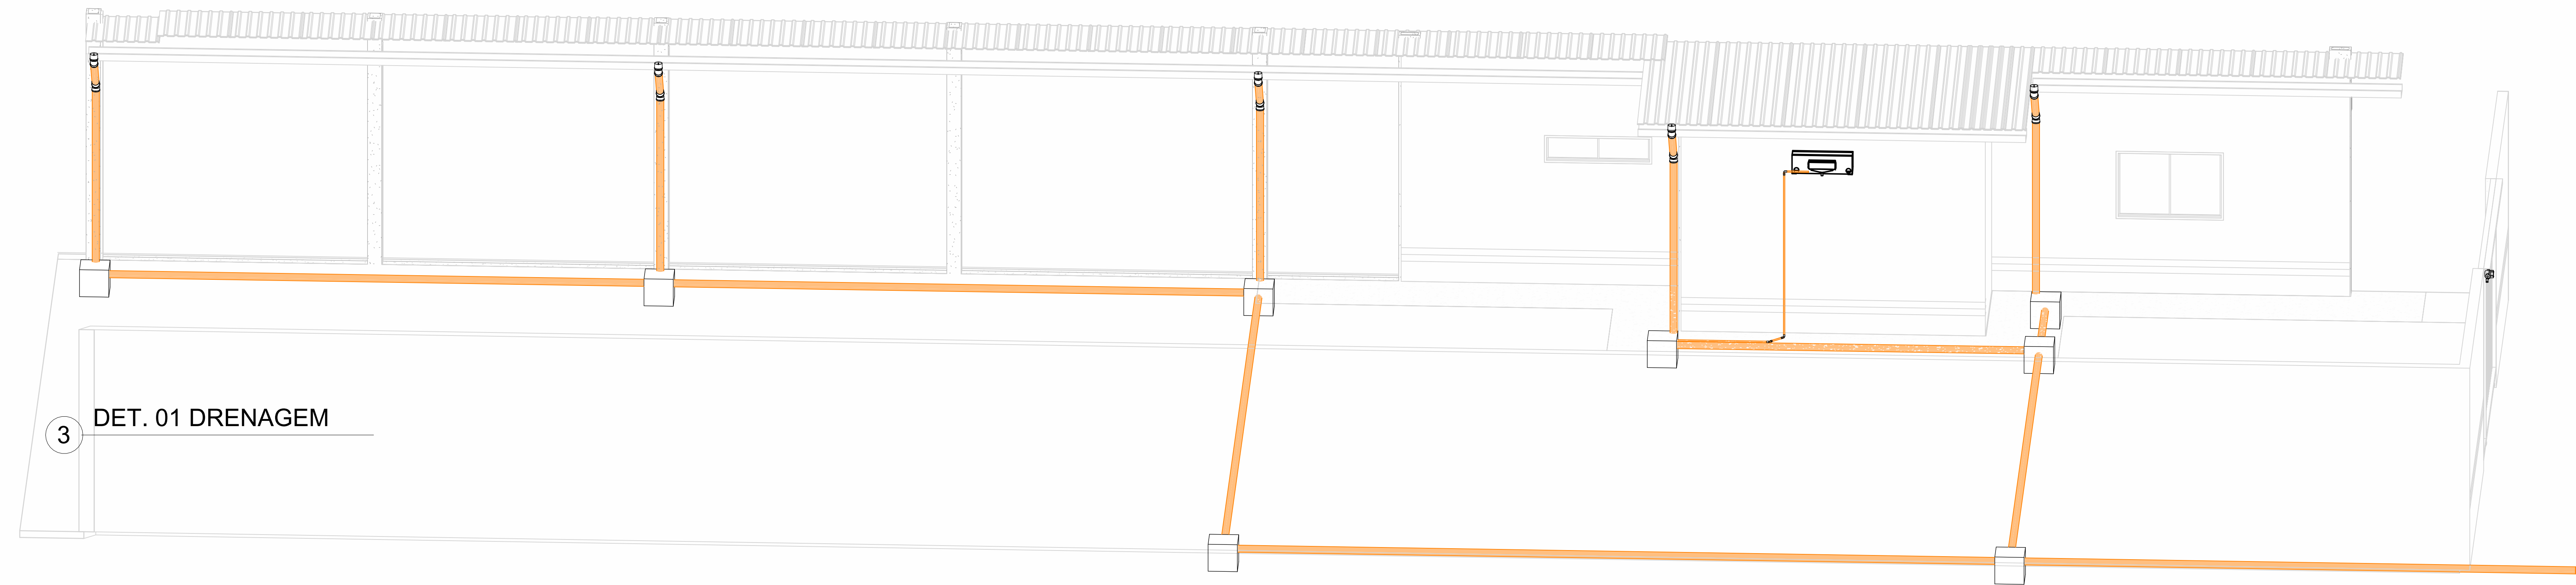


3 DET. 01 DRENAGEM

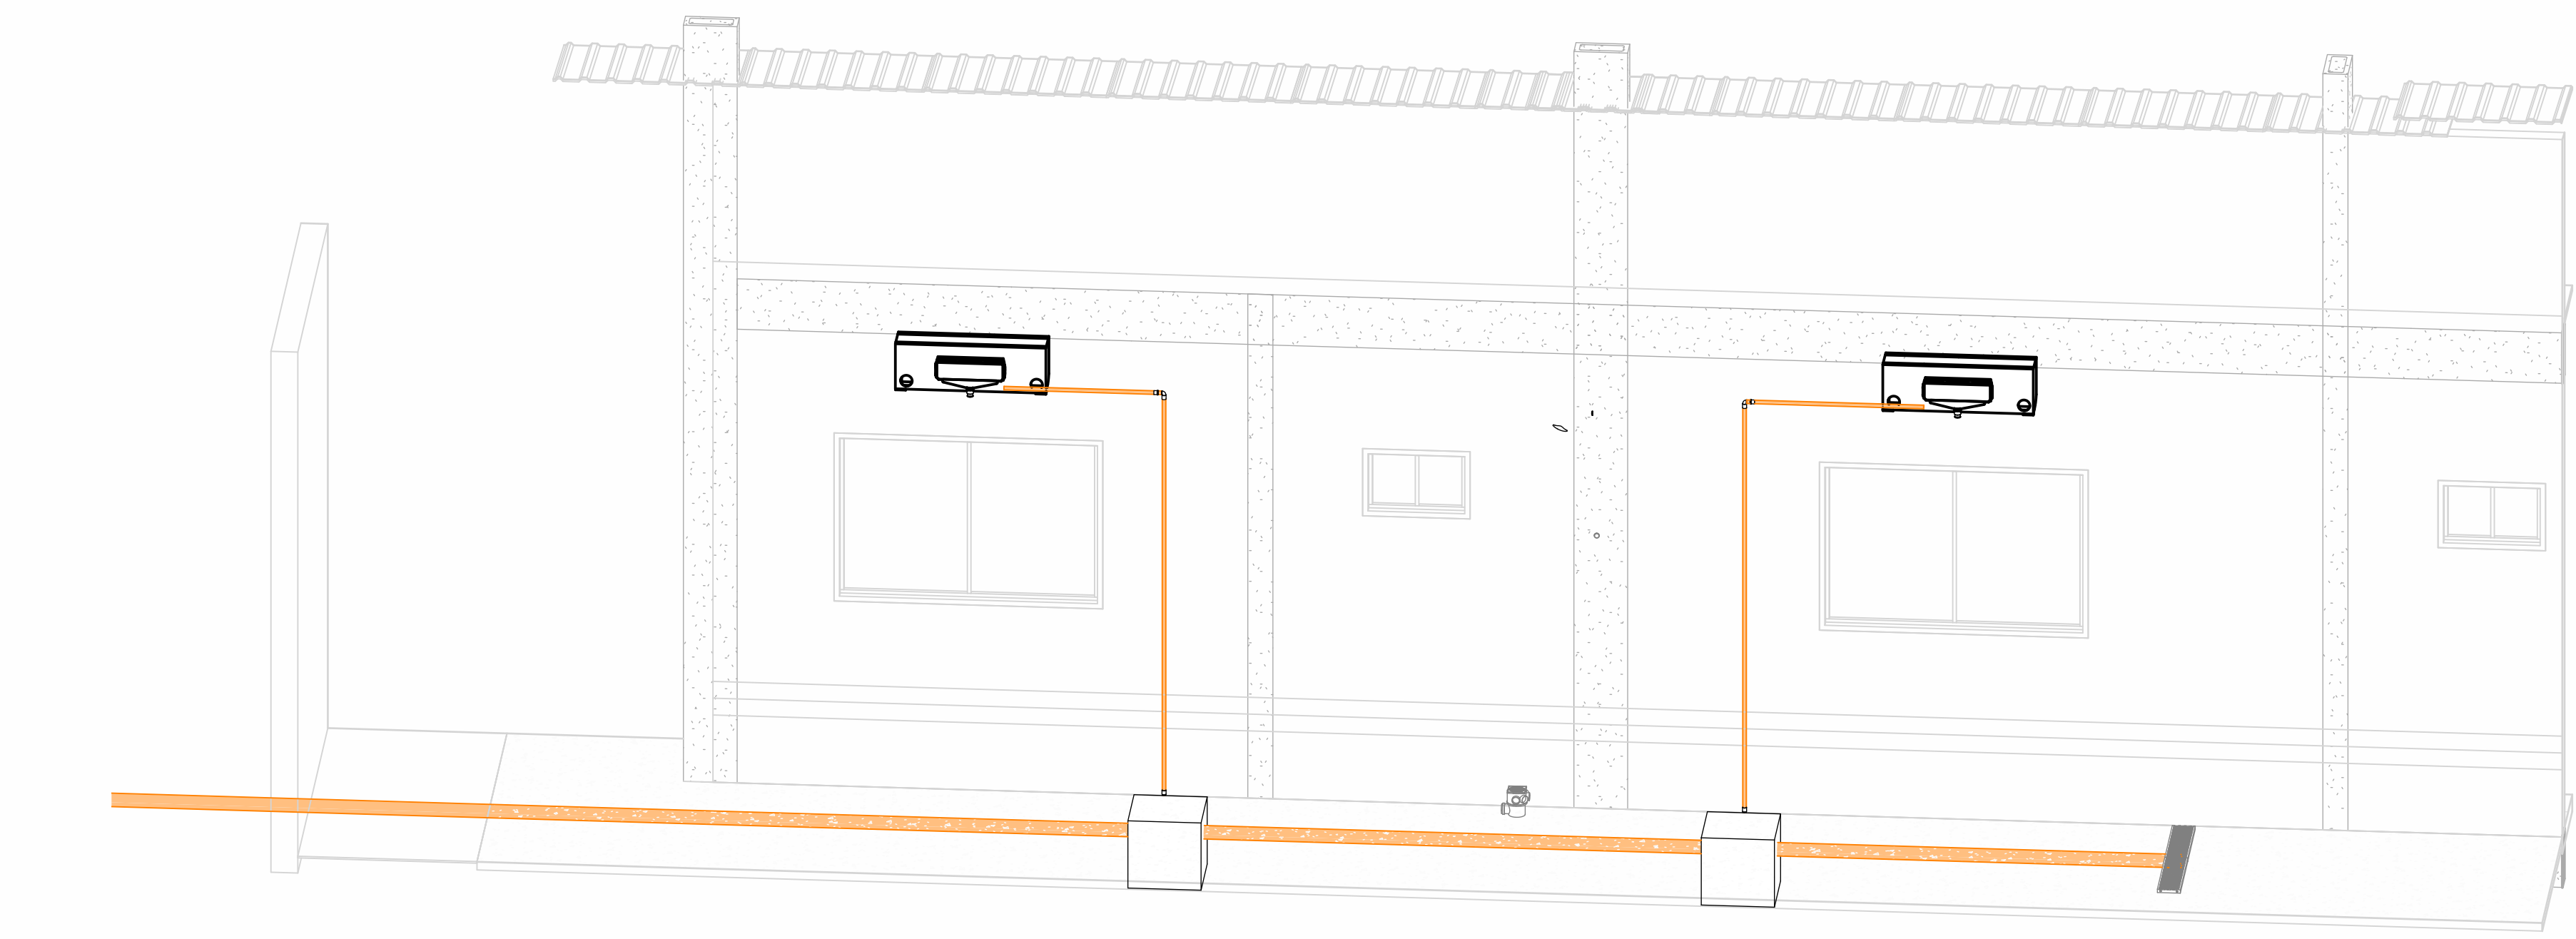


4 DET. 02 DRENAGEM

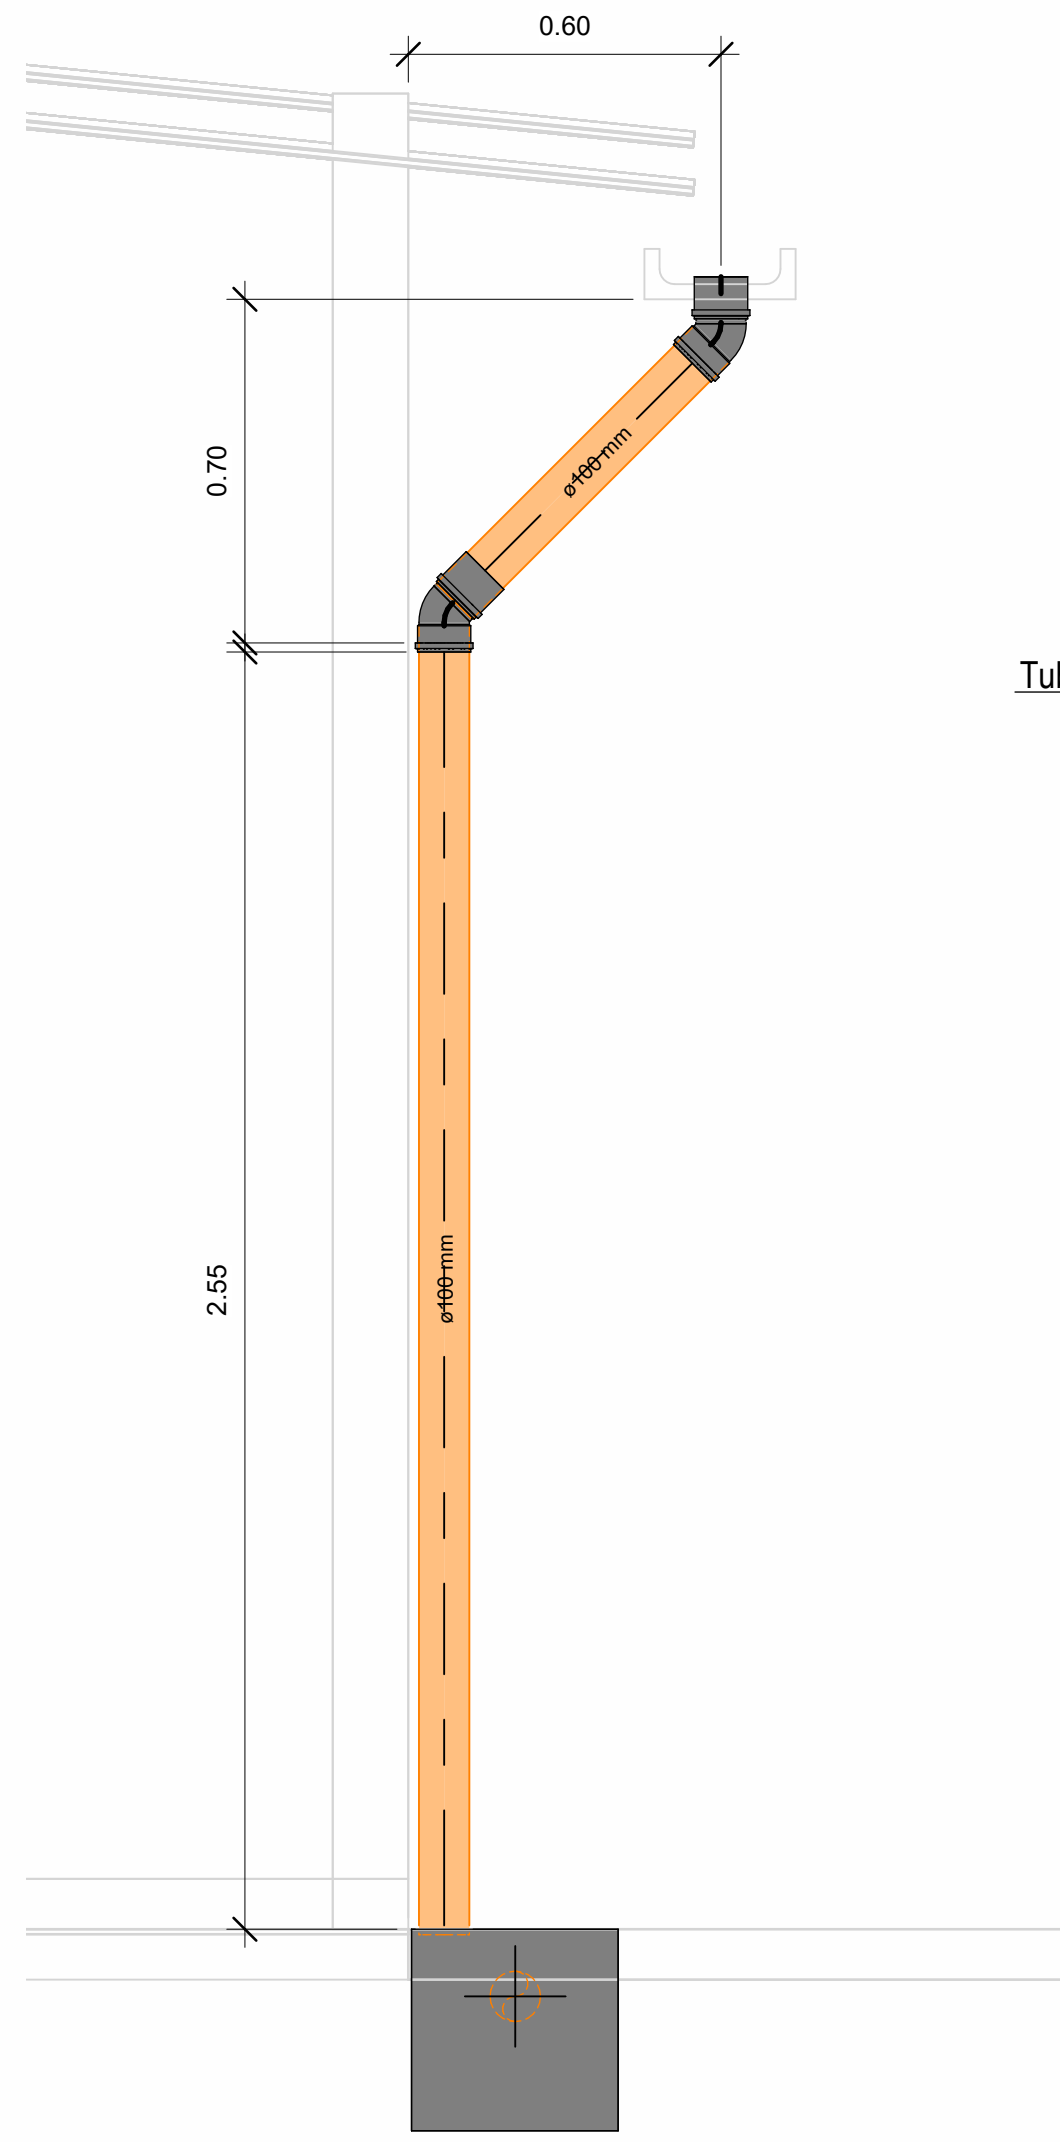


2 DET. DESCIDA DRENO
1 : 15

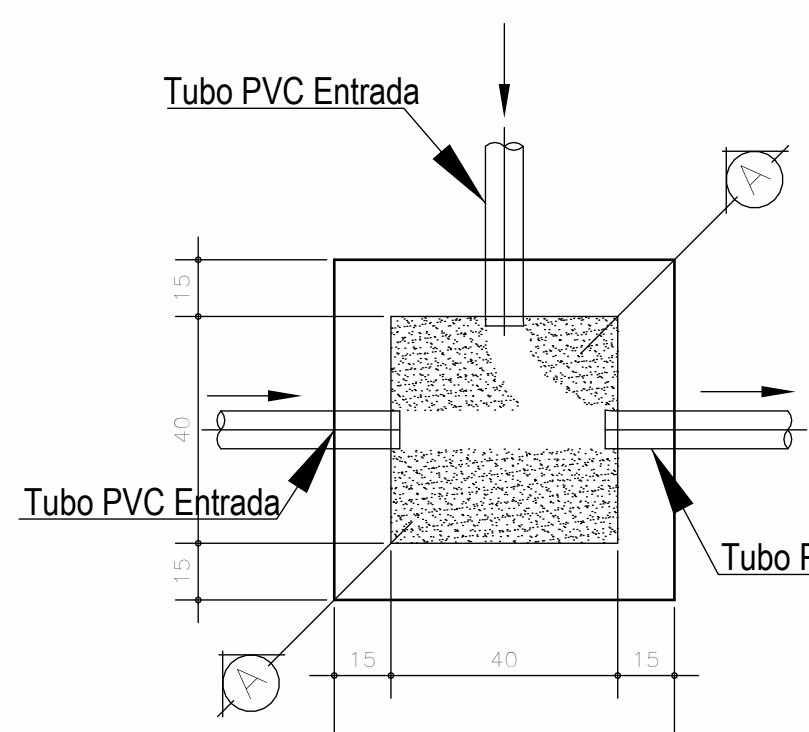


Planta-Caixa de Inspeção

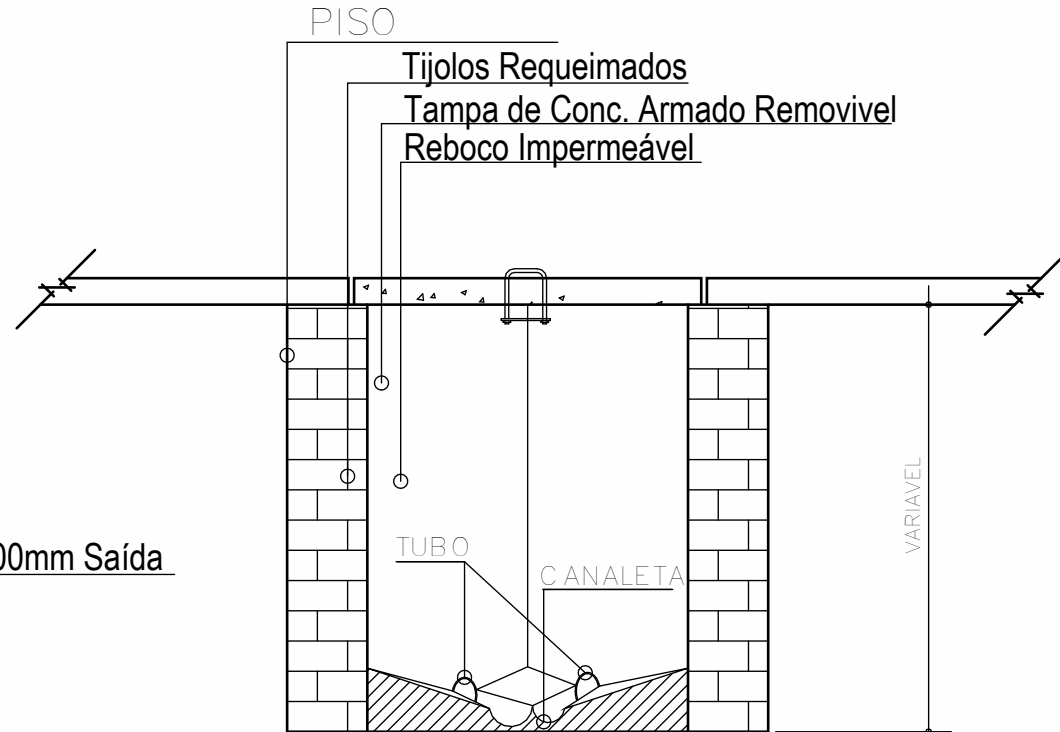

Corte-Caixa de Inspeção

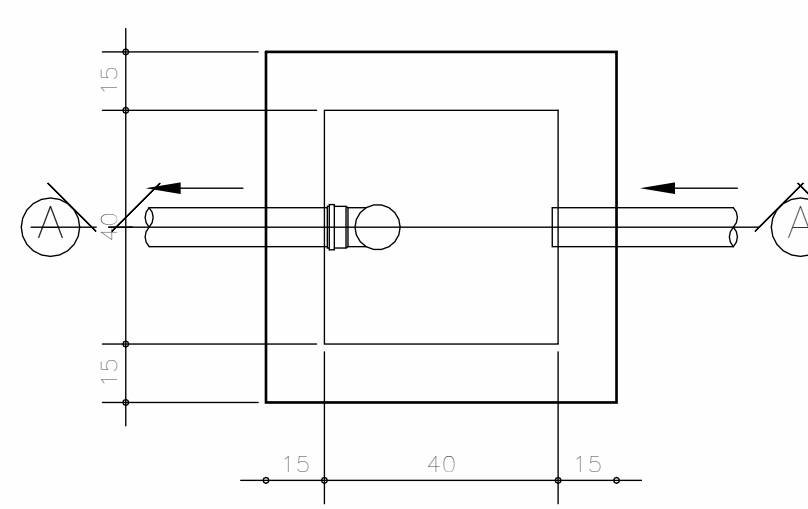

Planta-Caixa de Gordura

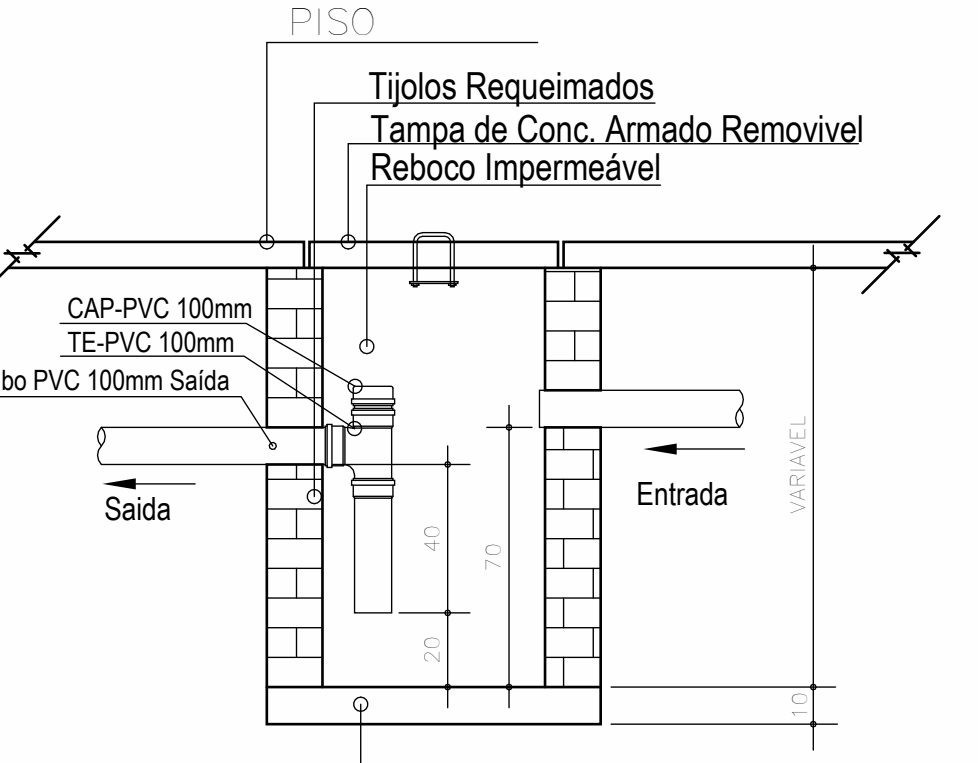

Corte-Caixa de Gordura

NOTAS IMPORTANTES:

AS INSTALAÇÕES DE ESGOTO SANITÁRIO FORAM PROJETADAS EM OBSERVÂNCIA AO PROJETO ARQUITETÔNICO APRESENTADO EM CONFORMIDADE COM A NBR 8160/83-INSTALAÇÃO PREDIAL DE ESGOTO SANITÁRIO

TODA A REDE DE COLETA, VENTILAÇÃO, E CONEXÕES DE ESGOTO SANITÁRIO SERÃO EM PVC RÍGIDO COM JUNTA, PONTA - BOLSA E VIOLA, PARA SOLDA OU ANEL DE BORRACHA - EM CONFORMIDADE COM A NBR 5688 E NBR 5680 E SUA EXECUÇÃO OBEDECERÁ A NBR 8160. CAIXAS E RALOS SINFONADOS E RALOS SECOS SERÃO EM PVC RÍGIDO PARA ESGOTO.

AS DECLIVIDADES MÍNIMAS DOS RAMAIS DEVERÃO SER OBEDECIDAS DE ACORDO COM O DETERMINADO:

Ø40MM - 3% Ø100MM - 2% OU 1% Ø300MM - 1% OU 0,5%
Ø50MM - 3% Ø150MM - 1% OU 0,5%
Ø75MM - 2% Ø250MM - 1% OU 0,5%

NÃO ACEITAR, EM NENHUMA HIPÓTESE, A EMENDA DOS TUBOS COM BOLSAS FABRICADAS POR AQUECIMENTO PARA ALARGAMENTO DOS MESMOS.

Tubulação Drenagem		
Descrição	Diâmetro Nominal	Comprimento
Tubo Série Reforçada	20 mm	11.30
Tubo Série Reforçada	75 mm	11.25
Tubo Série Reforçada	100 mm	75.00

PREFEITURA (CARIMBO)	OUTRAS CONSIDERAÇÕES:
----------------------	-----------------------

PROJETO:	HIDROSSANITÁRIO / DRENAGEM		CONTEÚDO:
DESTINAÇÃO:	BASE DESCENTRALIZADA DO SAMU		DETALHAMENTO DE COLETA DE DRENAGEM
ENDEREÇO DA OBRA:	RUA PARANÁ, 1692 - CENTRO, SIDROLÂNDIA - MS		
ÁREAS:	PROPRIETÁRIO:	RODRIGO BORGES BASSO	
ESCALA:	INDICADA	03.501.574/0001-31	
DESENHO:	VINICIUS RIBEIRO	REVISOR:	VINICIUS RIBEIRO
TECNICO RESPONSÁVEL:		DATA:	16/06/2026
VINICIUS RIBEIRO RODRIGUES			PARANÁ:
CREA-MS 68931/D			H03