


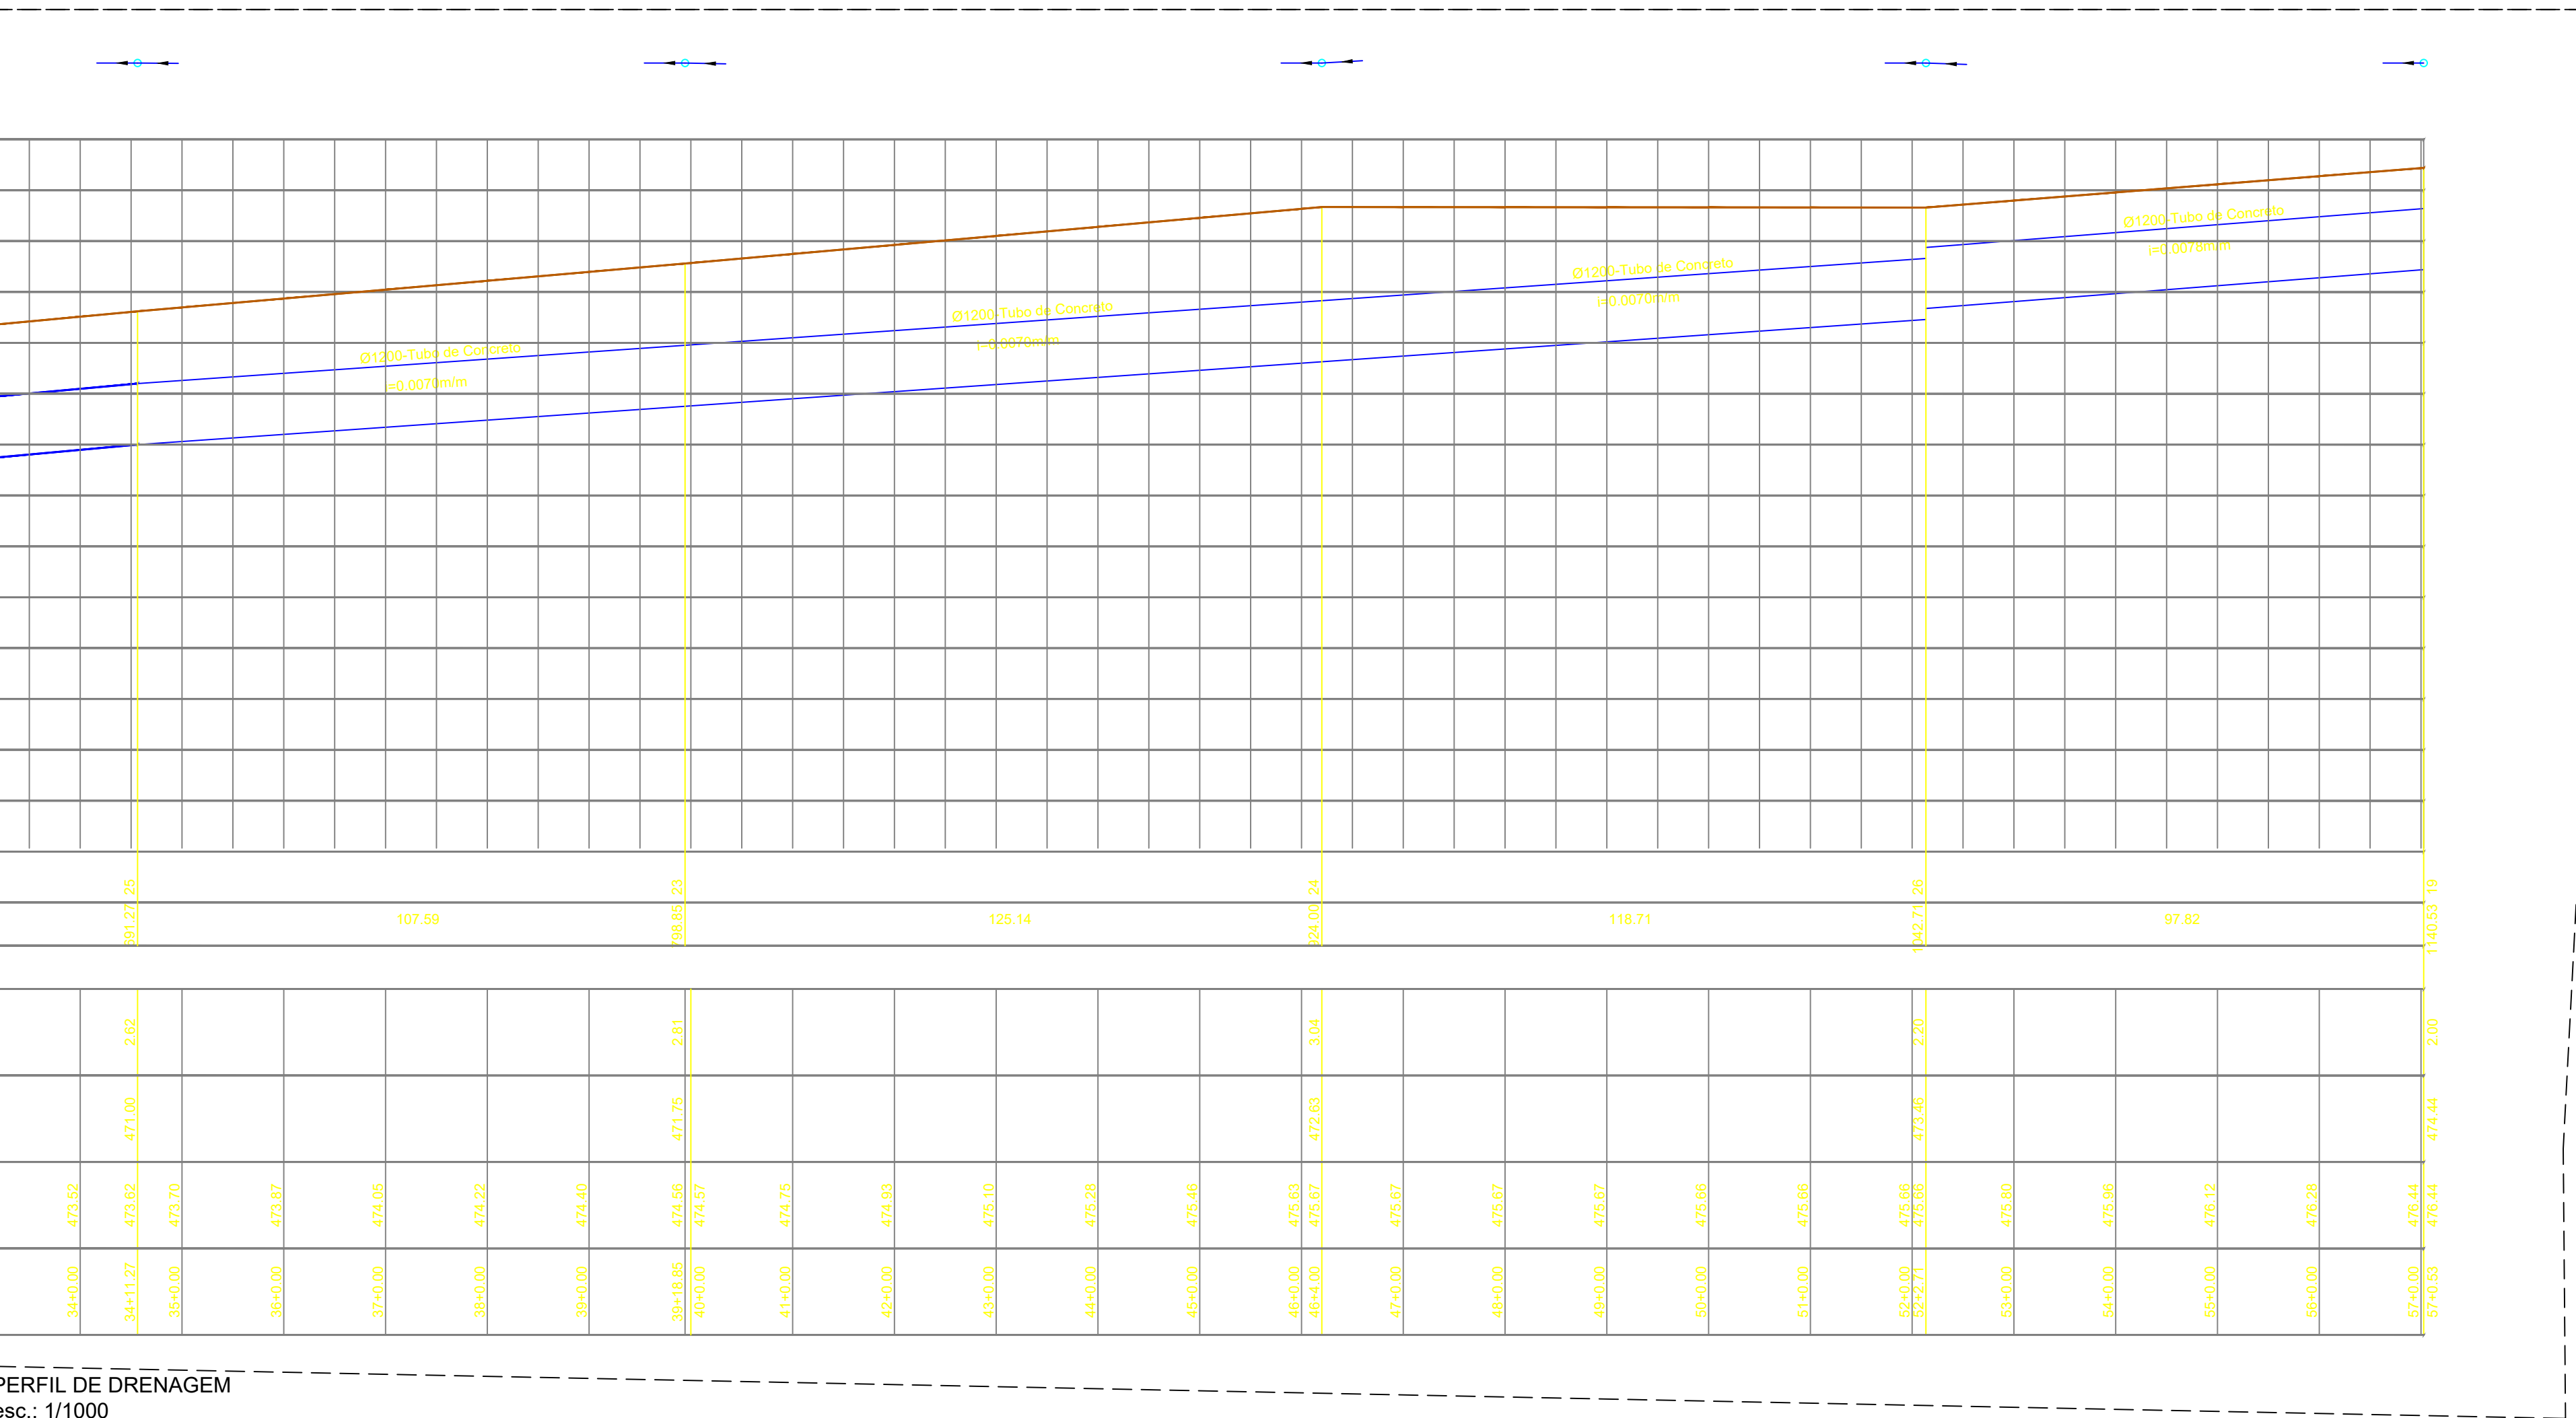

APROVAÇÃO				
R0	01/2026	EMISSION INICIAL		
REVISÃO	DATA	DESCRIÇÃO		
TÍTULO DO PROJETO				
OBRA DE INFRAESTRUTURA URBANA - CAMPINA IPACARAY				
PROPRIETÁRIO				
PREFEITURA MUNICIPAL DE SIDROLÂNDIA				
SECRETARIA MUNICIPAL DE INFRAESTRUTURA				
CNPJ				
03.501.574/0001-31				
ENDEREÇO				
RUA PROJETADA				
BAIRRO CAMPINA IPACARAY				
CEP 79.170-000 - Sidrolândia-MS				
COORDENADAS: 20°57'03.14"S / 54°57'35.55" O				
TÍTULO DA PRANCHA				
PERFIL DE ELEVAÇÃO				
DESCRIÇÃO DA ETAPA				
PROJETO DE DRENAGEM URBANA				
NOME: PRANCHA - ARQUIVO	REVISÃO	UNIDADE	DATA	ESCALA
CAMPINA_IPACARAY_DRENAGEM	R0	METROS	JAN/2026	INDICADA
FL 01.03				
AUTOR(A) DO PROJETO EXECUTIVO		PREFEITO MUNICIPAL		
LUIS EDUARDO FERRONATO		RODRIGO BORGES BASSO		
CREA /MS 70339		03.501.574/0001-31		