




1 Planta de Iluminação Pública - Av. Dorvalino dos Santos, Sidrolândia/MS  
1 : 1000

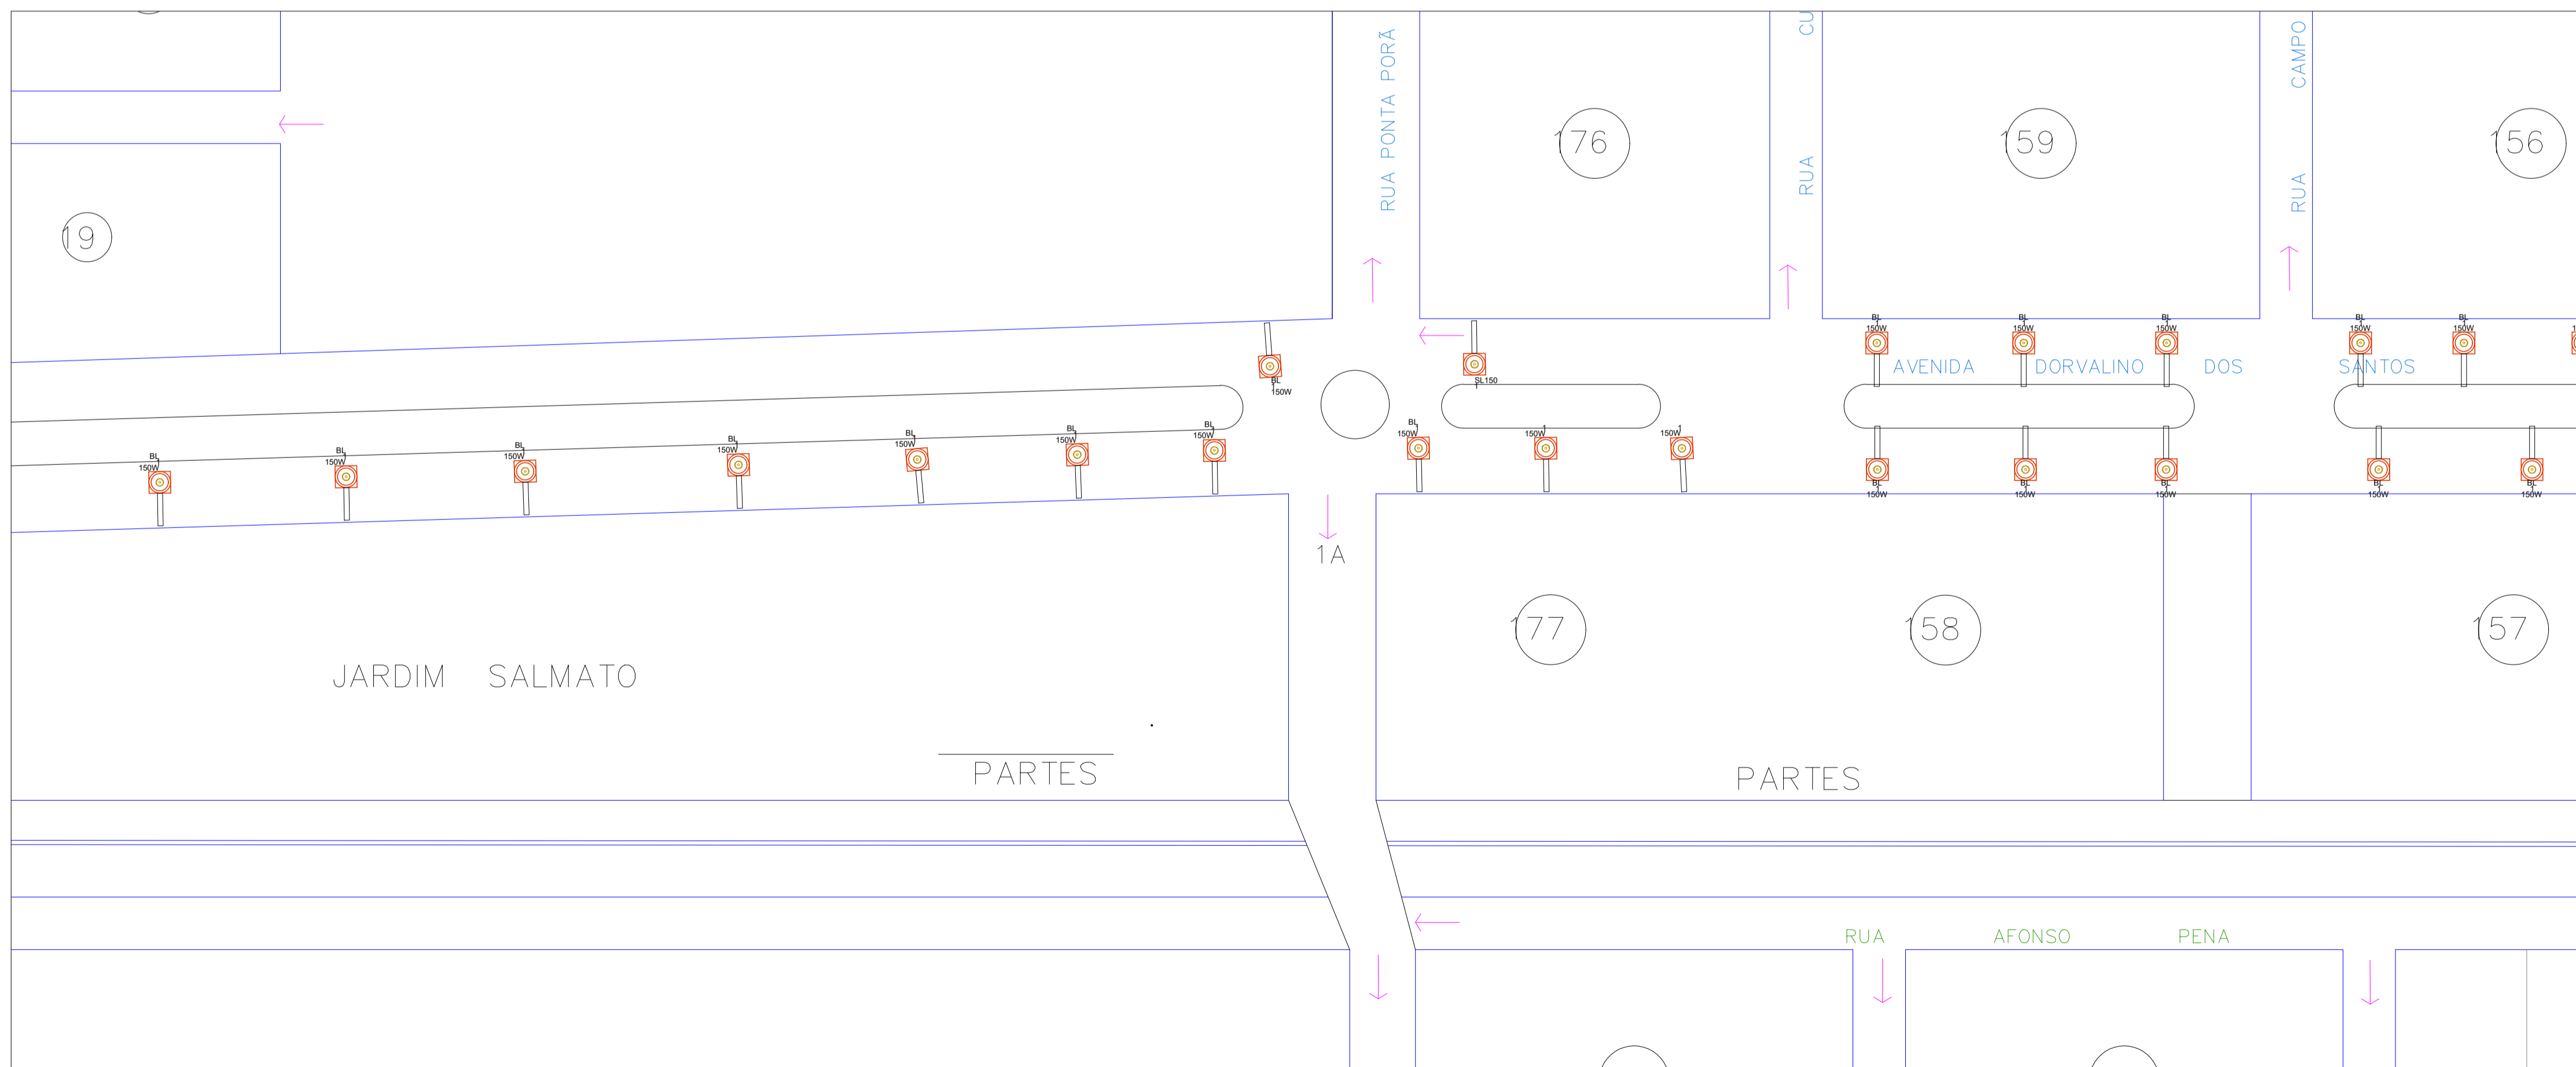

1 Planta de Iluminação Pública - Av. Dorvalino dos Santos, Sidrolândia/MS  
1 : 1000

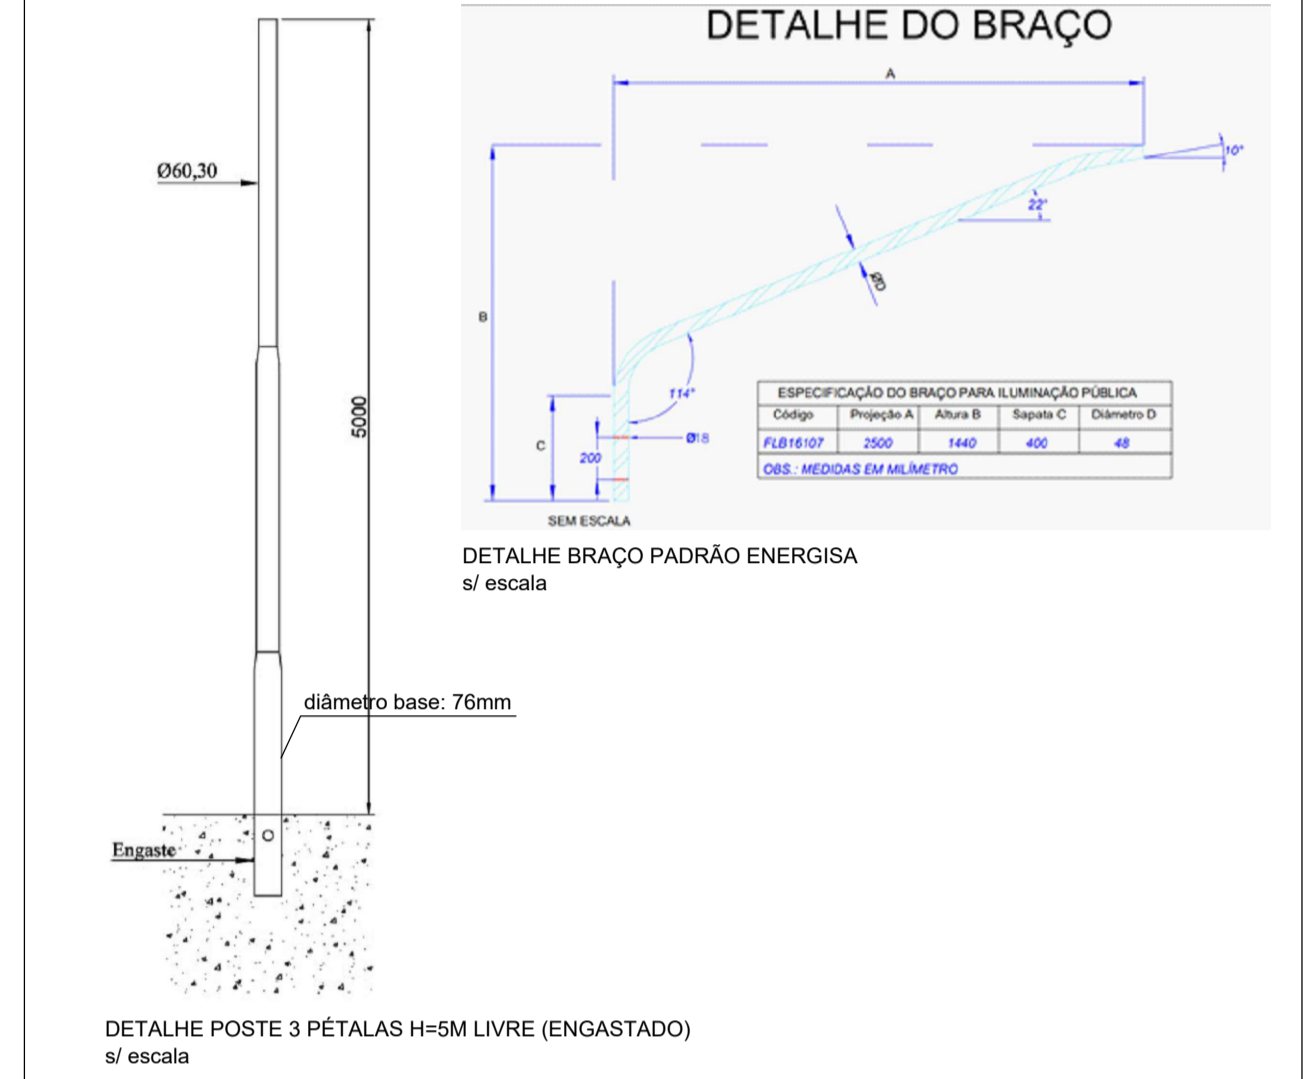



**PREFEITURA MUNICIPAL DE SIDROLÂNDIA**  
ESTADO DE MATO GROSSO DO SUL

**MODERNIZAÇÃO DO SISTEMA DE ILUMINAÇÃO PÚBLICA**

Endereço \_\_\_\_\_

PREFEITO \_\_\_\_\_

Área à Construir.....

Assunto	Folha
Iluminação Pública	01/08
Escala	Data
INDICADA	JAN/2022