
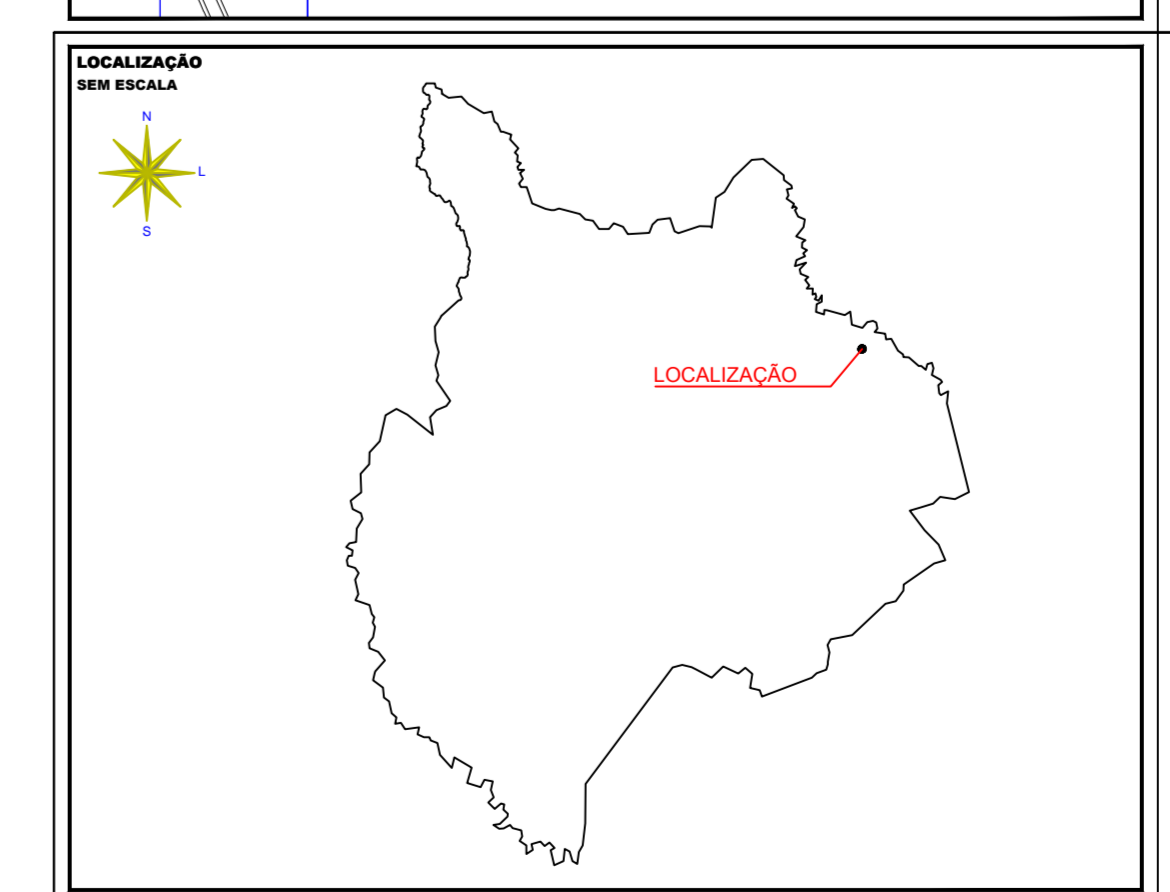
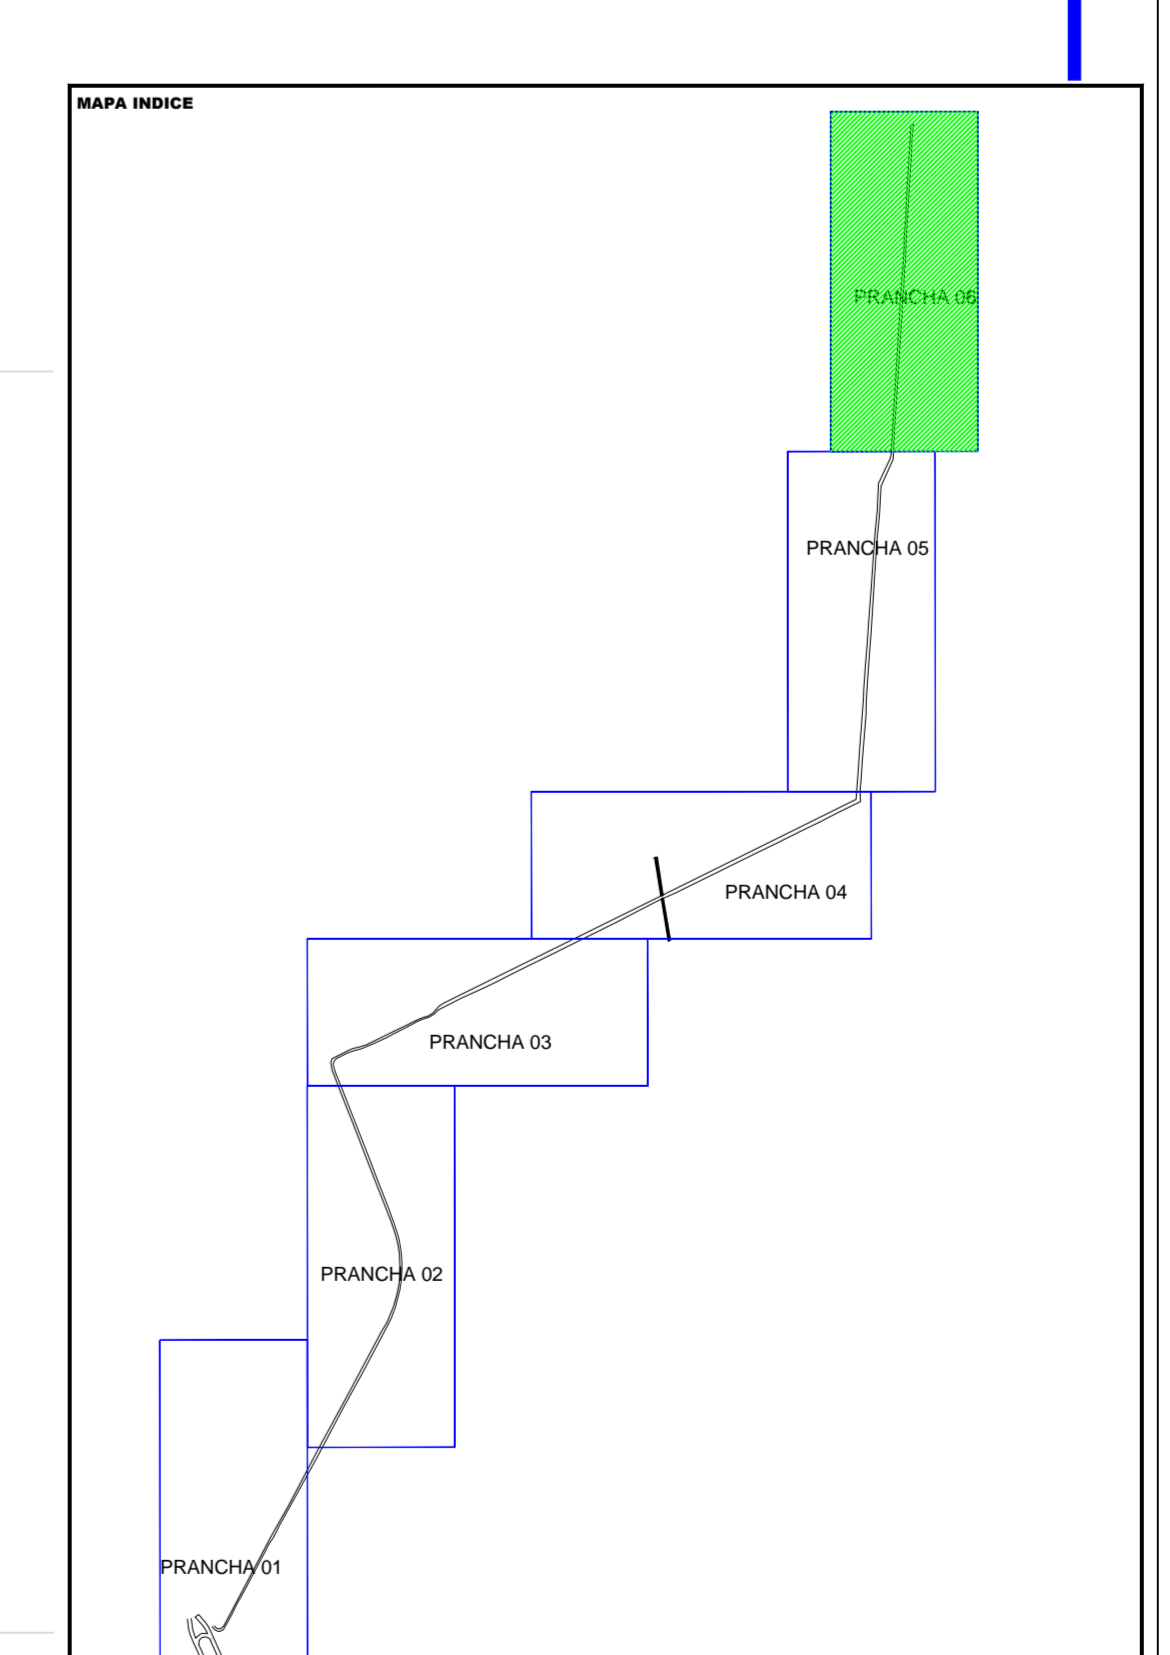
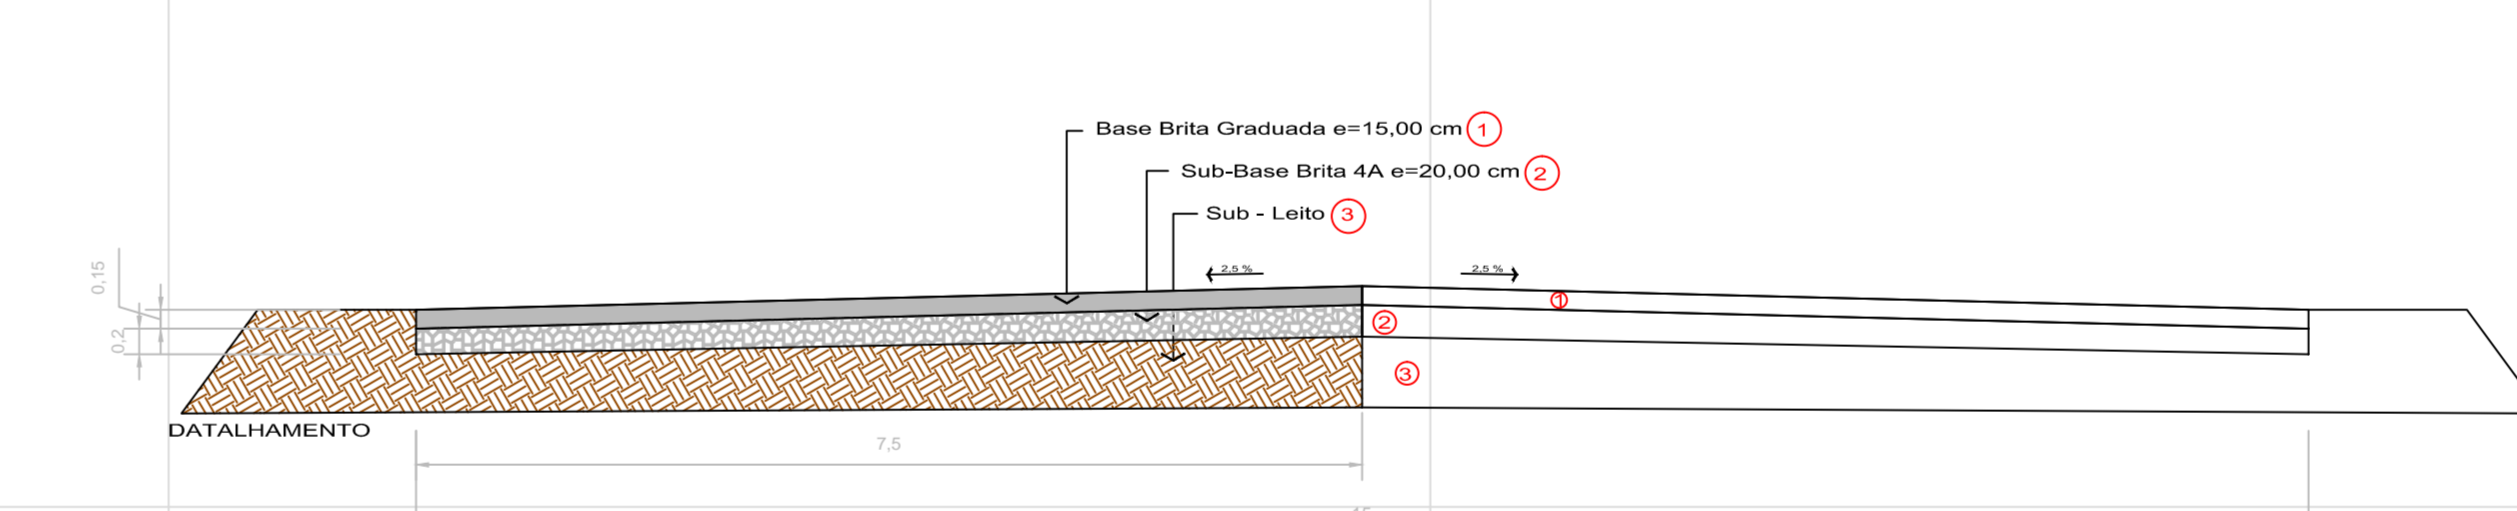




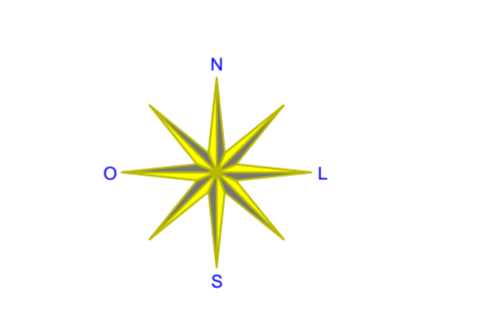

		SOLO TOPOGRAFIA E GEORREFERENCIAMENTO Rua dos Rios, nº 418, nº 8774 - Centro Sidrolândia, MS FONE: (67) 9-8432-7888 / 3032-7888 / 3032-7016 e-mail: contato@solotopografia.com.br	
RESPONSÁVEL TIAGO LUY ENGENHEIRO CIVIL CREA: 100.000.000-0		MUNICÍPIO DE SIDROLÂNDIA	
PROJETO GEOMÉTRICO			
LOCALIZAÇÃO MUNICÍPIO: SIDROLÂNDIA - MS ACESSO DA BR-162 ÀTE O PRODUZIDO LOCAL DA CIDADE			
EXTENSÃO TOTAL	ESCALA	DESENHO	DATA
5.464,20 m	1:500	BAICON	AGO/2020
		1511	06/06