


PROJETO DE SINALIZAÇÃO
ESCALA: 1:1.000

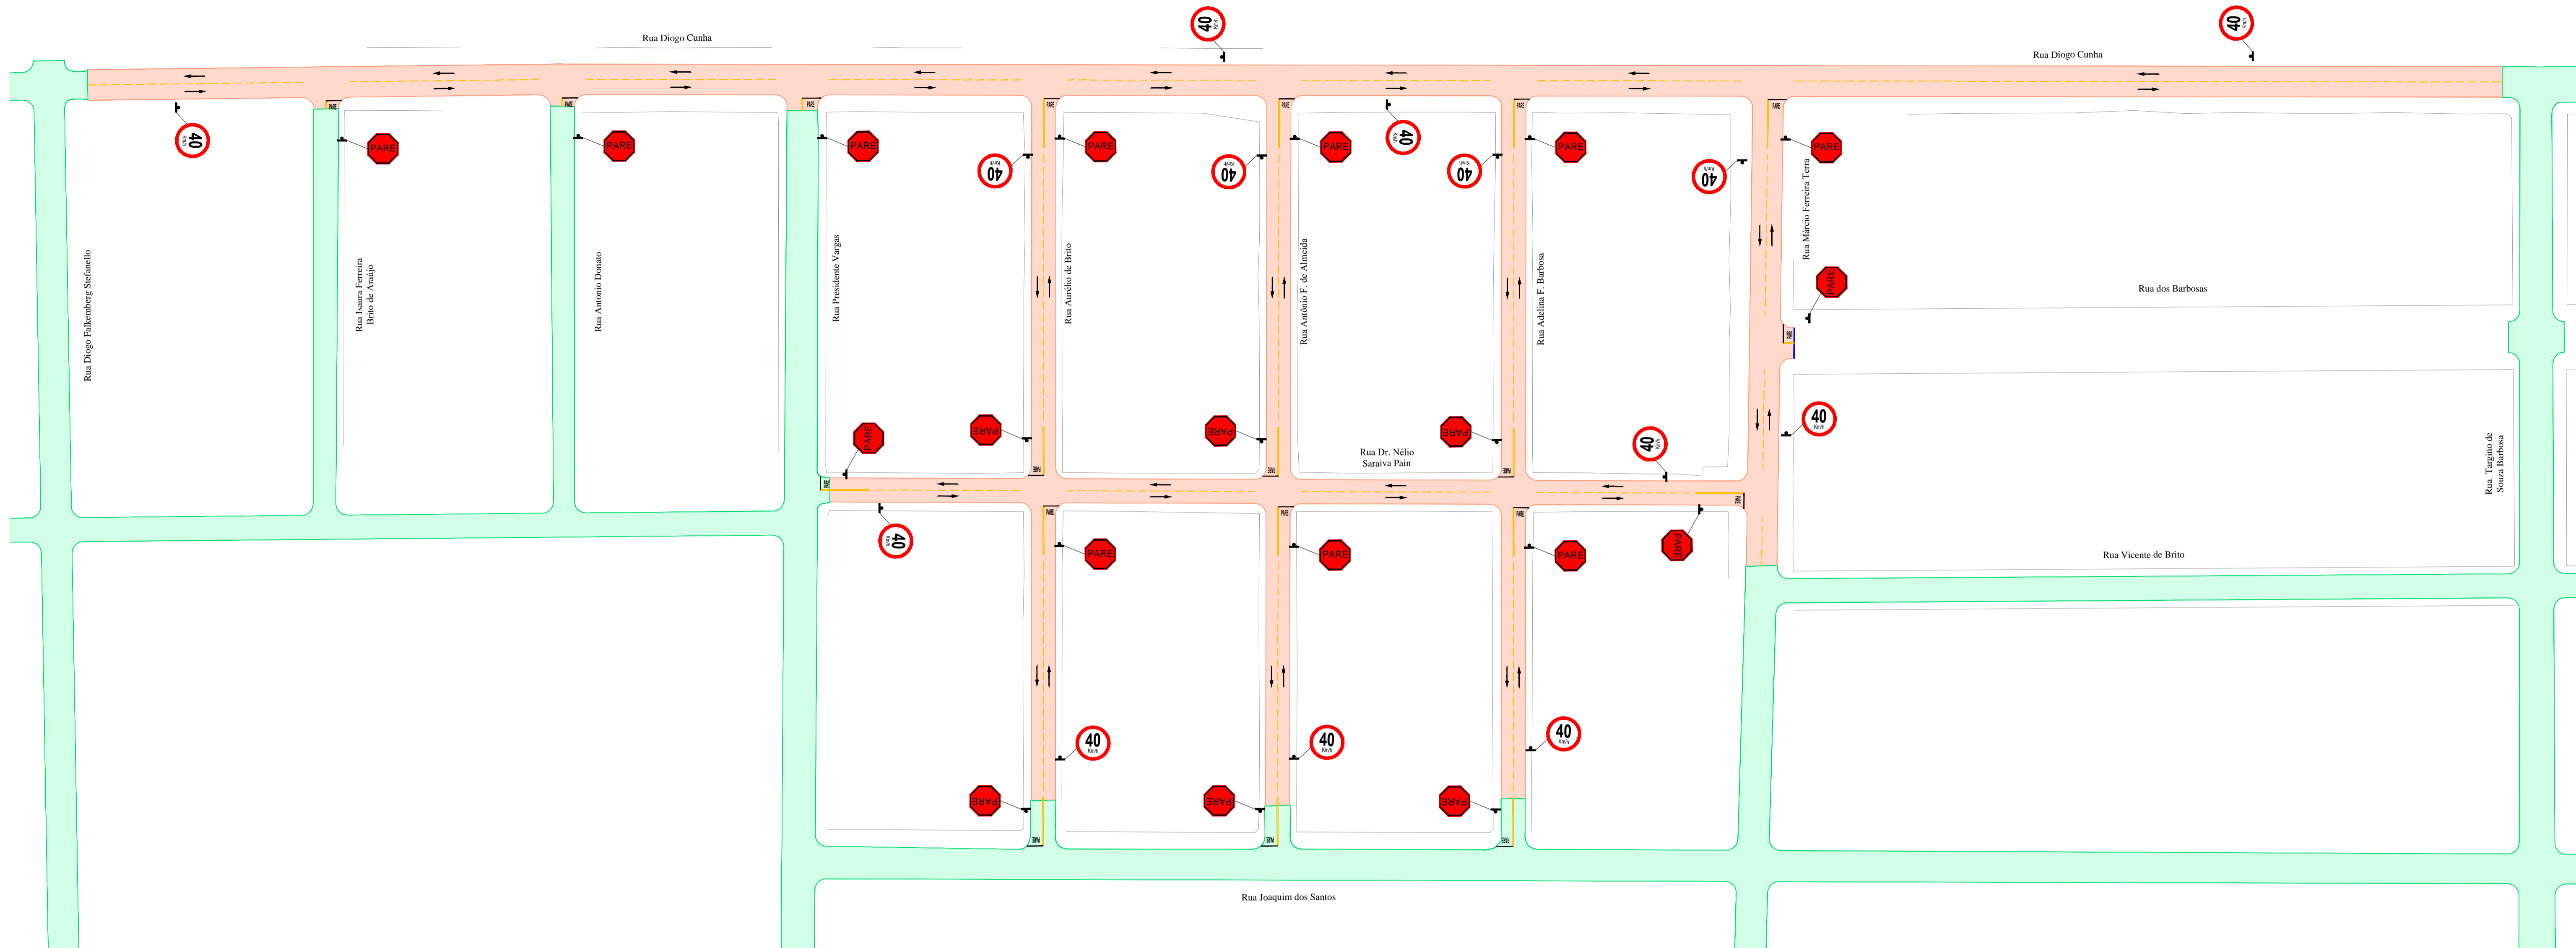

QUANTIDADES DA SINALIZAÇÃO HORIZONTAL
(PINTURA MECANIZADA DE FAIXAS)

NOME	SINALIZAÇÃO HORIZONTAL	PINTURAS (Tipos)	ESPESSURA DA FAIXA	CONDIÇÃO (%)	EXTENSÃO (m)	ÁREA (total)
FAIXA CONTÍNUA		MECÂNIZADA	12 cm	100%	474,30m	56,92m ²
FAIXA TRACELADA		MECÂNIZADA	12 cm	50%	1.395,01m	83,69m ²
ÁREA TOTAL (SINALIZAÇÃO HORIZONTAL) = 140,61m²						

QUANTIDADES DA SINALIZAÇÃO HORIZONTAL
(PINTURA MANUAL DE MARCAS)

NOME	SINALIZAÇÃO HORIZONTAL	COR	PINTURAS (Tipos)	ÁREA (unitária)	ESPESSURA DA FAIXA	EXTENSÃO (m)	QUANT. (total)	ÁREA (total)
PARADA OBRIGATORIA		BRANCA	MANUAL	2,92m ²	19	55,48m ²
FAIXA DE RETENÇÃO		BRANCA	MANUAL	...	40 cm	93,97m	...	37,59m ²
SENTEDO DA CIRCULAÇÃO DA VIA		BRANCA	MANUAL	1,087m ²	40	43,49m ²
ÁREA TOTAL (SINALIZAÇÃO HORIZONTAL) = 136,56m²								

QUANTIDADES DA SINALIZAÇÃO VERTICAL

NOME	PLACA	CÓDIGO	DIMEN.	QUANT.	ÁREA (unitária)
PARADA OBRIGATORIA		R-1	Ø 0,60	19	0,36m ²
VELOCIDADE MÁXIMA PERMITIDA		R-19	Ø 0,60	14	0,36m ²
ÁREA DAS PLACAS = 33 m²					

PREFEITURA MUNICIPAL
SIDROLÂNDIA-MS



ENDEREÇO : BAIRRO CASCATINHA DIVERSAS RUAS
 PROPRIETÁRIO : PREFEITURA MUNICIPAL DE SIDROLÂNDIA - MS
 PROFISSIONAL : MARI DALVA CRISTOVAM MOREIRA - ME CNPJ: 11.164.032/0001-49
 ARQUITETA E URBANISTA CAU: A13409-0
 MAP ASSESSORIA EM PROJETOS MUNICIPAIS

PROPRIETÁRIO: PREFEITURA MUNICIPAL DE SIDROLÂNDIA		F O L H A
PROJETO EXECUTIVO		
BAIRRO CASCATINHA DIVERSAS RUAS E DIOGO CUNHA	ÁREAS (m ²)	
PROJETO DE SINALIZAÇÃO	EXISTENTE:	
INFRAESTRUTURA	ACRESCIMTO:	
PLANTA BAIXA - DETALHES	TOTAL CONSTR.:	
	Nº PAVIMENTOS:	01 / 01
DESENHO:	ESCALA: INDICADA	DATA: OUTUBRO/2018
	ARQUIVO CAD: ARQUIVO	TERRENO:
		VISTO: